


 HC HYNAMO

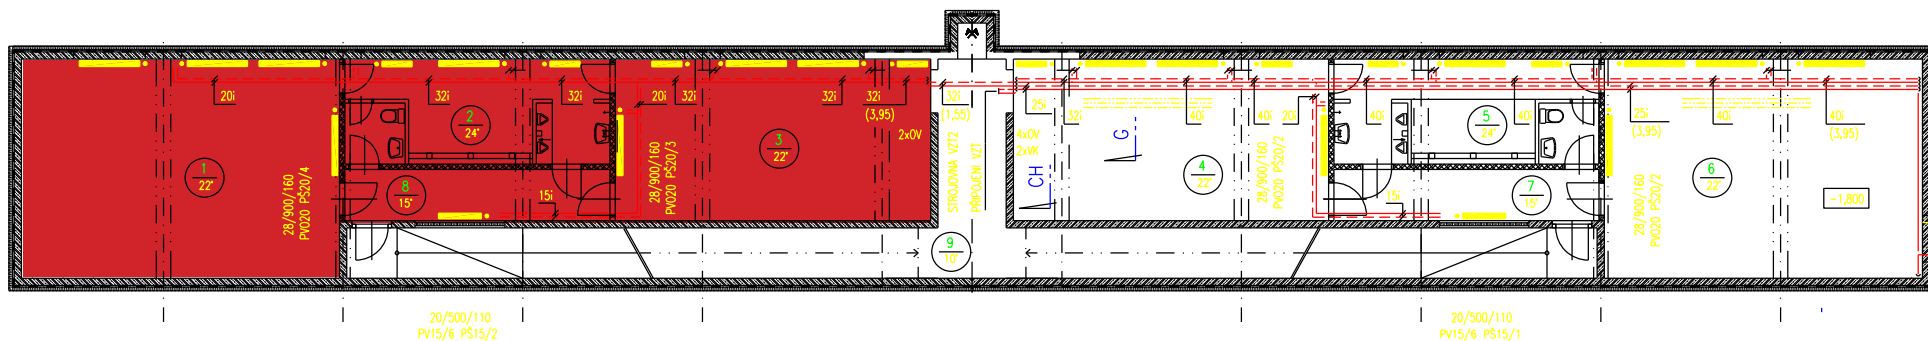

ROZDĚLENÍ PROSTOR MALÁ HALA - ŠATNY