

SMLOUVA O DÍLO

Číslo smlouvy objednatele: 21ZA-002777

Číslo smlouvy zhotovitele: 20Sml00031

Název související veřejné zakázky: D5 Oprava zádržného systému a zábradlí - most D5-117,,1,2; protikorozi ochrana zábradlí -

Tato Smlouva o dílo byla sepsána mezi následujícími smluvními stranami:

Ředitelství silnic a dálnic ČR

se sídlem: Na Pankráci 546/56, 140 00 Praha 4
IČO, DIČ: 65993390, CZ65993390
bankovní spojení: [REDAKCE]
zastoupeno: [REDAKCE]
kontaktní osoba ve věcech smluvních: [REDAKCE] vedoucí střediska
kontaktní osoba ve věcech technických: [REDAKCE] technický pracovník
(dále jen „objednatel“)

a

název:

Silverton + Značky, D5 Oprava zádržného systému a zábradlí – PKO

Společníci:

Silverton s.r.o.

se sídlem: Za zastávkou 373, 109 00 Praha 10
IČO, DIČ: 24283410/CZ24283410
bankovní spojení: [REDAKCE]
zastoupen: [REDAKCE] jednatel
kontaktní osoba ve věcech smluvních: [REDAKCE] jednatel
kontaktní osoba ve věcech technických: [REDAKCE], obchodní ředitel
(dále jen „správce“ „dodavatel“ nebo „zhotovitel““)

a

Značky Morava a.s.

se sídlem: Čsl. armády 1112/27a, 794 01 Krnov
IČO, DIČ: 25865871/CZ25865871
bankovní spojení: [REDAKCE]
zastoupen: [REDAKCE], člen představenstva
kontaktní osoba ve věcech smluvních: [REDAKCE] člen představenstva
kontaktní osoba ve věcech technických: [REDAKCE] obchodní ředitel
(dále jen „společník“ „dodavatel“ nebo „zhotovitel““)

(dále společně jen „smluvní strany“, jednotlivě jako „smluvní strana“)

Protože si objednatel přeje, aby stavba D5 Oprava zádržného systému a zábradlí - most D5-117,,1,2; protikorozní ochrana zábradlí -, Evidenční číslo (ISPROFIN/ISPROFOND) 500 115 0009 byla realizována dodavatelem/zhotovitelem a přijal dodavatelovu/zhotovitelovu nabídku na provedení a dokončení této stavby a na odstranění všech vad na ní za cenu ve výši 1 751 899,60 Kč bez DPH, kalkulovanou takto:

Název stavby	Přijatá smluvní částka bez DPH v Kč	DPH v Kč	Přijatá smluvní částka včetně DPH v Kč
	(a)	(b) = DPH z částky (a)	(c) = (a) + (b)
D5 Oprava zádržného systému a zábradlí - most D5-117,,1,2; protikorozní ochrana zábradlí -	1 751 899,60	367 898,92	2 119 798,52

kterážto byla spočtena na základě závazných položkových cen dle oceněného soupisu prací (výkazu výměr), dohodli se objednatel a dodavatel/zhotovitel takto:

V této Smlouvě o dílo budou mít slova a výrazy stejný význam, jaký je jim připisován zadávacími podmínkami veřejné zakázky na stavební práce s názvem D5 Oprava zádržného systému a zábradlí - most D5-117,,1,2; protikorozní ochrana zábradlí -, číslo veřejné zakázky 21ZA-002777.

Potvrzujeme, že následující dokumenty tvoří součást obsahu Smlouvy¹:

- Smlouva o dílo
- Dopis o přijetí nabídky (Oznámení o výběru dodavatele)²
- Příloha a Oceněný soupis prací - výkaz výměr
- Smluvní podmínky pro stavby menšího rozsahu – Obecné podmínky³
- Smluvní podmínky pro stavby menšího rozsahu – Zvláštní podmínky⁴
- Technická specifikace⁵

¹ Pozn. pro dodavatele: Součástí obsahu Smlouvy uvedené pod písm. (a), (c) a (h) musí být součástí nabídky dodavatele.

² Z povahy tohoto dokumentu bude předloženo až vybraným dodavatelem před podpisem Smlouvy.

³ Tato příloha Smlouvy o dílo bude přiložena až ve fázi podpisu Smlouvy s vybraným dodavatelem ve znění zveřejněném na profilu zadavatele, není předkládána dodavatelem jako součást nabídky.

⁴ Tato příloha Smlouvy o dílo bude přiložena až ve fázi podpisu Smlouvy s vybraným dodavatelem ve znění zveřejněném na profilu zadavatele, není předkládána dodavatelem jako součást nabídky.

- g) Výkresy⁶ a
- h) Formuláře a ostatní dokumenty, které zahrnují:
Smlouva o zpracování osobních údajů (vzor)

Vzhledem k platbám, které má objednatel uhradit dodavateli/zhotoviteli tak, jak je zde uvedeno, se dodavatel/zhotovitel tímto zavazuje objednateli, že provede a dokončí stavbu a odstraní na ní všechny vady v souladu s ustanoveními Smlouvy.

Objednatel se tímto zavazuje zaplatit dodavateli/zhotoviteli vzhledem k provedení a dokončení stavby a odstranění vad na ní cenu díla v době a způsobem předepsaným ve Smlouvě.

Dodavatel/zhotovitel tímto poskytuje souhlas s jejím uveřejněním v registru smluv zřízeným zákonem č. 340/2015 Sb., o zvláštních podmínkách účinnosti některých smluv, uveřejňování těchto smluv a o registru smluv, ve znění pozdějších předpisů (dále jako „zákon o registru smluv“), přičemž bere na vědomí, že uveřejnění Smlouvy v registru smluv zajistí objednatel. Do registru smluv bude vložen elektronický obraz textového obsahu Smlouvy v otevřeném a strojově čitelném formátu a rovněž metadata Smlouvy.

Dodavatel/zhotovitel bere na vědomí a výslovně souhlasí, že Smlouva bude uveřejněna v registru smluv bez ohledu na skutečnost, zda spadá pod některou z výjimek z povinnosti uveřejnění stanovenou v zákoně o registru smluv. V rámci Smlouvy nebudou uveřejněny informace stanovené v § 3 odst. 1 zákona o registru smluv námi označené před podpisem Smlouvy.

Případné spory mezi smluvními stranami projedná a rozhodne příslušný obecný soud České republiky v souladu s obecně závaznými předpisy České republiky.

Pokud se na jakoukoliv část plnění poskytovanou dodavatelem/zhotovitelem vztahuje nařízení GDPR (Nařízení Evropského parlamentu a Rady (EU) č. 2016/679 ze dne 27. dubna 2016 o ochraně fyzických osob v souvislosti se zpracováním osobních údajů a o volném pohybu těchto údajů a o zrušení směrnice 95/46/ES (obecné nařízení o ochraně osobních údajů)), je dodavatel/zhotovitel povinen zajistit plnění svých povinností v nařízení GDPR stanovených. V případě, kdy bude dodavatel/zhotovitel v kterémkoliv okamžiku plnění svých smluvních povinností zpracovatelem osobních údajů poskytnutých objednatelem nebo získaných pro objednatele, je povinen na tuto skutečnost objednatele upozornit a bezodkladně (vždy však před zahájením zpracování osobních údajů) s ním uzavřít smlouvu o zpracování osobních údajů. Smlouvu dle předcházející věty je dále dodavatel/zhotovitel s objednatelem povinen uzavřít vždy, když jej k tomu objednatel písemně vyzve. Přílohu této Smlouvy tvoří nezávazný vzor Smlouvy o zpracování osobních údajů, který je možné pro výše uvedené účely použít, přičemž výsledné znění Smlouvy o zpracování osobních údajů bude vždy stanoveno dohodou Smluvních stran tak, aby byla zachována konformita s nařízením GDPR a případně dalšími dotčenými obecně závaznými právními předpisy.

⁵ Tato příloha Smlouvy o dílo bude přiložena až ve fázi podpisu Smlouvy s vybraným dodavatelem ve znění zveřejněném na profilu zadavatele, není předkládána dodavatelem jako součást nabídky.

⁶ Tato příloha Smlouvy o dílo bude přiložena až ve fázi podpisu Smlouvy s vybraným dodavatelem ve znění zveřejněném na profilu zadavatele, není předkládána dodavatelem jako součást nabídky.

Tato Smlouva o dílo je vyhotovena v elektronické podobě, přičemž obě smluvní strany obdrží její elektronický originál.

Smlouva je platná dnem připojení platného uznávaného elektronického podpisu dle zákona č. 297/2016 Sb., o službách vytvářejících důvěru pro elektronické transakce, ve znění pozdějších předpisů, oběma smluvní stranami do této Smlouvy a jejích jednotlivých příloh, nejsou-li součástí jediného elektronického dokumentu (tj. do všech samostatných souborů tvořících v souhrnu Smlouvu⁷).

Smlouva je účinná dnem jejího uveřejnění v registru smluv.

NA DŮKAZ SVÉHO SOUHLASU S OBSAHEM TĚTO SMLOUVY K NÍ SMLUVNÍ STRANY PŘIPOJILY SVÉ UZNÁVANÉ ELEKTRONICKÉ PODPISY DLE ZÁKONA Č. 297/2016 SB., O SLUŽBÁCH VYTVÁŘEJÍCÍCH DŮVĚRU PRO ELEKTRONICKÉ TRANSAKCE, VE ZNĚNÍ POZDĚJŠÍCH PŘEDPISŮ

⁷ Uznávaný elektronický podpis může být do všech souborů tvořících elektronický originál Smlouvy připojen i prostřednictvím hash souborů s uznávaným elektronickým podpisem, vytvořených otiskem z originálního souboru Smlouvy, jednotlivých příloh Smlouvy nebo i archivu souborů obsahujícího přílohy Smlouvy. Hash soubor zaručuje integritu originálního souboru, ze kterého byl otištěn (tj. při porovnání hash souboru vůči originálnímu souboru, ze kterého byl otištěn, lze s jistotou určit, zda došlo nebo nedošlo k pozměnění obsahu originálního souboru). Dodavatel/zhotovitel používá hash soubory ve formátu PKCS#7 v DER kódování, vytvořené pomocí algoritmu SHA256 s algoritmem podpisu SHA256RSA.



ROZHODNUTÍ O VÝBĚRU DODAVATELE

Ředitelství silnic a dálnic ČR, se sídlem Na Pankráci 546/56, 140 00 Praha 4, jakožto zadavatel (dále jen „Zadavatel“) v zadávacím řízení na veřejnou zakázku s názvem **D5 Oprava zádržného systému a zábradlí - most D5-117,,1,2; protikorozní ochrana zábradlí**, systémové číslo veřejné zakázky na profilu zadavatele VZ 0098840 (dále jen „Zakázka“), na základě ustanovení § 122 zákona č. 134/2016 Sb., o zadávání veřejných zakázek, ve znění pozdějších předpisů (dále jen „ZZVZ“), rozhodl o výběru účastníka zadávacího řízení k uzavření smlouvy:

Společníci: Silverton s.r.o. a Značky Morava a.s.

se sídlem: Za zastávkou 373, 109 00 Praha 10, Čsl. Armády 1112/27a, 794 01 Krnov

IČO: 24283410; 25865871

O d ů v o d n ě n í:

Nabídka výše uvedeného účastníka zadávacího řízení byla vyhodnocena jako ekonomicky nejvýhodnější podle výsledku hodnocení nabídek, přičemž účastník splnil podmínky účasti stanovené v zadávací dokumentaci Zakázky a ZZVZ.

Vybraný dodavatel předložil veškeré doklady požadované Zadavatelem v souladu s § 122 ZZVZ.

PODEPSÁNO PROSTŘEDNICTVÍM UZNÁVANÉHO ELEKTRONICKÉHO PODPISU DLE ZÁKONA Č. 297/2016 SB., O SLUŽBÁCH VYTVÁŘEJÍCÍCH DŮVĚRU PRO ELEKTRONICKÉ TRANSAKCE, VE ZNĚNÍ POZDĚJŠÍCH PŘEDPISŮ

PŘÍLOHA

Název stavby: D5 Oprava zádržného systému a zábradlí - most D5-117,,1,2; protikorozní ochrana zábradlí -

Následující tabulka odkazuje na Smluvní podmínky pro stavby menšího rozsahu – Obecné podmínky ve znění Smluvních podmínek pro stavby menšího rozsahu – Zvláštní podmínky (dále jen „Smluvní podmínky“).

Název Pod-článku Smluvních podmínek	Číslo Pod-článku Smluvních podmínek	Údaje
Název a adresa Objednatele	1.1.4	Ředitelství silnic a dálnic ČR Na Pankráci 546/56, 140 00 Praha 4
Název a adresa Zhotovitele	1.1.5	Silverton + Značky, D5 Oprava zádržného systému a zábradlí – PKO Společnici: Silverton s.r.o. Za zastávkou 373, 109 00 Praha 10 Značky Morava a.s. Čsl. armády 1112/27a, 794 01 Krnov
Doba pro dokončení	1.1.9	Do 4 měsíců od účinnosti smlouvy.
Doba pro uvedení do provozu	1.1.22	Nepoužije se
Sekce	1.1.26	Nepoužije se
Hierarchie smluvních dokumentů	1.3	(a) Smlouva o dílo (b) Příloha (c) Zvláštní podmínky (d) Obecné podmínky (e) Technická specifikace (f) Výkresy (g) Nabídková projektová dokumentace Zhotovitele (h) Výkaz výměr
Právo	1.4	Právo České republiky
Komunikace	1.5	Čeština
Poskytnutí staveniště	2.1	Od Data zahájení prací oznámeného dle Pod-článku 1.1.7
Pověřená osoba	3.1] , vedoucí střediska
Zástupce objednatele	3.2] , vedoucí střediska
Zajištění splnění smlouvy	4.4	Nepoužije se
Záruka za odstranění vad	4.6.	Nepoužije se

Název Pod-článku Smluvních podmínek	Číslo Pod-článku Smluvních podmínek	Údaje
Projektová dokumentace Zhotovitele	5.1	Nepoužije se
Harmonogram	7.2	Do 14 dnů po datu zahájení prací
Postupné závazné milníky	7.5	Nepoužije se
Odstranění vad	9.1	Záruční doba stanovená Objednatelem činí 24 měsíců od předání díla
Oprávnění k Variaci	10.1	Postup při Variacích je součástí této Přílohy
Průběžné platby	11.3	a) je v prodlení s udržováním v platnosti bankovní záruky podle Pod-článku 4.4 (Zajištění splnění smlouvy) 10 % průběžné platby
	11.3	b) přes pokyn Objednatele ke zjednáni nápravy neplní povinnosti podle Pod-článku 4.8 (Bezpečnost a ochrana zdraví při práci) 10 % průběžné platby
	11.3	c) nepředloží na základě pokynu Objednatele ve stanoveném termínu aktualizovaný Harmonogram podle Pod-článku 7.2 (Harmonogram) 10 % průběžné platby
	11.3	d) nepředloží nebo neudrhuje v platnosti pojistné smlouvy podle Článku 14 (Pojištění) 10 % průběžné platby
Měna	11.7	Koruna česká
Zálohová platba	11.9	Nepoužije se
Povinnost Zhotovitele zaplatit smluvní pokutu	12.5 a)	Zhotovitel nedodrží lhůty (a další časová určení) stanovené jemu v rozhodnutí příslušného veřejnoprávního orgánu podle pod-odstavce 4.1.8 Pod-článku 4.1 (Obecné povinnosti) 30.000 Kč za každý případ porušení
	12.5 b)	Zhotovitel poruší povinnost podle Pod-článku 4.3 (Subdodávky) 5 400,- Kč za každý jednotlivý případ porušení
	12.5 c)	Zhotovitel nedodrží Dobu pro dokončení

Název Pod-článku Smluvních podmínek	Číslo Pod-článku Smluvních podmínek	Údaje
		podle Článku 7 (Doba pro dokončení) 1 000,- Kč za každý započatý den prodlení Zhotovitele s dokončením Díla v Době pro dokončení
	12.5 d)	Nepoužije se
	12.5 e)	Nepoužije se
	12.5 f)	Zhotovitel neodstraní vadu nebo poškození do data oznámeného Objednatelem podle Pod-článku 9.1. 210,- Kč za každý započatý den prodlení
Maximální celková výše smluvních pokut	12.5	30 % Přijaté smluvní částky bez DPH
Výše pojistného plnění	14.2	1 % z Přijaté smluvní částky bez DPH
Rozsah stavebně montážního pojištění	14.2.	- pojištění majetkových škod „proti všem rizikům“ (all risks)
Způsob rozhodování sporů	15	Použije se varianta B: Rozhodování před obecným soudem

SOUPIS PRACÍ

"D5 Oprava zádržného systému a zábradlí - most D5-117..1, 2; protikorozní ochrana zábradlí"

SO 200

Obnova PKO

Číslo položky	Kód položky	Název položky	MJ	Cena za MJ 2020	Počet MJ	Cena celkem (Kč bez DPH)
3		OBNOVA PKO PROVÁDĚNÁ NA STAVBĚ - TRYSKÁNÍ ABRASIVEM S NÁTĚREM (KONSTRUKCE NELZE DEMONTOVAT)				
<p>Celoplošném tryskání je nutno důkladně zakrýt konstrukci zaplachtováním a to z důvodu omezení prašnosti do okolního prostředí a pro zachyt vytryskaného abraziva a nečistot. V zadávací dokumentaci musí být popsán vybraný systém PKO pro ocelové konstrukce (to znamená: uvedeny požadavky na stupeň přípravy povrchu dle ČSN EN ISO 8501-3 pro každý jednotlivý použitý povlakový systém, popis systému PKO, tloušťka vrstev NDFT, počet vrstev). Barevné odstíny lze určit přednostně na základě vzorkovnic RAL a požadavku investora.</p>						
1	938652	OČIŠTĚNÍ OCELI KONSTR OTRYSKÁNÍM NA SUCHO KŘEMÍČ PÍSKEM	m2		1516	371 470,00 Kč
<p>Pozn.: - Položka zahrnuje očištění předepsaným způsobem včetně odklizení vzniklého odpadu.</p>						
2	93861R	OČIŠTĚNÍ OCELI KONSTR TLAKOVOU VODOU DO 200 BARŮ	m2		1516	
<p>- kontrola obsahu soli na povrchu. Omytí konstrukce (vymytí chloridů a odstranění mastnoty) tlakovou vodou do 200 BAR.</p> <p>Pozn.: - Položka zahrnuje očištění předepsaným způsobem včetně odklizení vzniklého odpadu.</p>						
3	78322	PROTIKOROZ OCHRANA DOPLŇK OK NÁTĚREM VÍCEVRST	m2		1516	
<p>- zhotovení ochranného povlaku - použití odzkoušeného systému vyhovujícího požadavkům TKP198</p> <p>Pozn.: - Položky nátěrů zahrnují kompletní povlaky (i různobarevné), provedení nátěru předepsaným postupem a splnění všech požadavků daných technologickým předpisem.</p>						
4	93650	DROBNÉ DOPLŇK KONSTR KOVOVÉ	kg		1880	
<p>výměna poškozených prvků zábradlí, výměna díl. spojů zábradlí v místě M2</p> <p>Pozn.:</p>						
5	96618	BOURÁNÍ KONSTRUKCÍ KOVOVÝCH	t		1,88	
<p>vč. odvozu na místo určené investorem</p> <p>vč. odřezání profilů</p> <p>Pozn.:</p>						
<p>VŠEOBECNÉ POLOŽKY</p>						
1	02750	POMOC PRÁCE ZŘÍZ NEBO ZAJIŠTĚNÍ	KPL		1	
<p>Pozn.: - Zahrnuje veškeré náklady spojené s objednatelem pořádanými zařízeními, vč. mechanizace pro zpřístupnění.</p>						
2	94490	OCHRANNÁ KONSTRUKCE - zaplachtování pracovního místa při tryskání	KPL		1	
<p>- zaplachtování či zakrytí pracovního místa při tryskání, musí zajistit bezpečnost a hygienu prostředí pro veřejný provoz v okolí staveniště a splnit požadavky stavebního povolení na ochranu ŽP.</p> <p>Pozn.:</p>						
<p>- Zahrnuje veškeré náklady spojené s objednatelem pořádanými zařízeními.</p>						
3	02950	OSTATNÍ POŽADAVKY - POSUDKY, KONTROLY, REVIZNÍ ZPRÁVY	KPL		1	
<p>Pozn.: - Kontrolní zkoušky nezávislou zkušebnou (tloušťky povlaku, přínovosti vrstev - rozsah a druhy zkoušek určí podle TKP198 projektant).</p>						
4	2720	POMOC PRÁCE ZŘÍZ NEBO ZAJIŠTĚNÍ REGULACI A OCHRANU DOPRAVY	KPL		1	
<p>Pozn.:</p>						

DIO kompletní položka zahrnuje dopravné inženýrské opatření v průběhu celé stavby (dle schváleného plánu ZOV a vyjádření DI PČR), zahrnuje osazení, přesuny a odvoz provozního dopravního znače (např. útybloky, provizorní betonová a ocelová svodidla, ochranná zábradlí, světelná výstražná zařízení atd.) oplocení a všechny související práce po dobu trvání stavby. Součástí položky je i údržba a péče o dopravné inženýrské opatření v průběhu ce průběhu i a závěrečný úklid komunikací, veřejných ploch, v případě potřeby i soukromých ploch a zahrady. Součástí položky je vyřízení DIO včetně jeho projednání.

první značení, semafor

CENA CELKEM BEZ DPH 1 751 899,60 Kč
 DPH 367 898,92 Kč
 CENA CELKEM S DPH 2 119 798,52 Kč

ŘEDITELSTVÍ SILNIC A DÁLNIC ČR

PŘÍLOHA Č. 5 TECHNICKÁ SPECIFIKACE

Technickou specifikací tvoří:

- A) Část I – Technické kvalitativní podmínky staveb pozemních komunikací
- B) Část II – Zvláštní technické kvalitativní podmínky stavby
- C) Část III – Další požadavky objednatele

ČÁST I - TECHNICKÉ KVALITATIVNÍ PODMÍNKY STAVEB POZEMNÍCH KOMUNIKACÍ (TKP)

Přehled jednotlivých kapitol TKP

Název kapitoly	Schváleno	Účinnost
Kapitola 1 - Všeobecně	č.j. 29/2017-120-TN/1 ze dne 26. 1. 2017	1. 2. 2017
Kapitola 2 - Příprava staveniště	č.j. 320/2016-120-TN/1 ze dne 20. 12. 2016	1.1.2017

Jednotlivé kapitoly TKP jsou volně dostupné v elektronické podobě na webových stránkách www.pjpk.cz.

ČÁST II - ZVLÁŠTNÍ TECHNICKÉ KVALITATIVNÍ PODMÍNKY STAVBY (ZTKP)

„D5 Oprava zádržného systému a zábradlí – most D5-117..,1,2;“

1. Úvod

Pro celý dokument včetně jeho příloh platí pojmy a zkratky uvedené v TKP, kapitole 1 a Směrnici GŘ č. 9/2016 – Realizace staveb pozemních komunikací. Pokud se v textu objevuje pojem Správce stavby, rozumí se jím pojem Zástupce objednatele ve smyslu čl. 3.2 Smluvních podmínek pro stavby menšího rozsahu.

Při stavbě budou aplikovány dokumenty ve znění platném k základnímu datu ve smyslu smluvních podmínek (tzn. 28 dnů před termínem pro podání nabídky).

Je-li v zadávací dokumentaci definován konkrétní výrobek nebo vlastnost (např. pevnost betonu), má se za to, že je tím definován minimální požadovaný standard.

2. Seznam příloh ZTKP

Nepoužije se

3. Zvláštní technické kvalitativní podmínky stavby

Zakázka „D5 Oprava zádržného systému a zábradlí – most D5-117..1,2; protikorozní ochrana zábradlí“ zahrnuje provedení kompletní obnovy protikorozní ochrany zábradlí.

Opravy zahrnují zejména následující činnosti:

1. Obnova protikorozní ochrany (PKO) zábradlí mostů D5-117..1 a D5-117..2
2. Výměna poškozených prvků zábradlí, výměna dilatačních spojů zábradlí v místě mostních závěrů (MZ).
3. Související dopravně inženýrská opatření (DIO).

Práce budou provedeny v souladu se schválenou zjednodušenou projektovou dokumentací (zpracovatel: „PONTEX, s.r.o.; Bezová 1658, 147 14 Praha 4; zodpovědný projektant: Ing. Martin Vavřena; 602 161 668) a platnými předpisy, (ČSN, TKP apod.)

Před zahájením prací zhotovitel předloží technologický předpis pro provedení opravy. Práce budou provedeny dle soupisu prací v souladu s technologickým předpisem a dle schváleného HMG, včetně schváleného DIO.

HMG prací bude upřesněn v rámci předání pracoviště (staveniště), zejména s ohledem na dodržení požadované technologie opravy a dodávky potřebného materiálu.

Po dokončení prací předloží zhotovitel Souhrnnou závěrečnou zprávu o hodnocení jakosti (obsah přiměřeně dle „Zásady pro hodnocení jakosti dokončených staveb PK zhotovitelem“ – viz. www.pjpk.cz).

DIO zajišťuje zhotovitel v plném rozsahu, včetně projednání a vydání rozhodnutí MD a příslušného stanovení přechodné úpravy provozu a případných objízdných tras.

Po dobu realizace se předpokládá uzavření odstavných pruhů na obou mostech v souladu s TP66, Schéma DD 211 (platná příručka pro označování pracovních míst), resp. DD210, ale pouze v odůvodněném případě, kdy bude nutné umístění mechanizace, či pomocné konstrukce přesahující bezpečnou manipulační plochu v šíři odstavného pruhu.

Termíny realizace prací:


- Zahájení přípravných prací – do 14-ti dnů po podpisu smlouvy
- Projednání a zaslání žádosti o uzavírky nejpozději 1 měsíc před plánovaným zahájením realizačních prací.
- Předání/převzetí staveniště nejpozději 14 dnů před zahájením realizačních prací
- Dokončení prací, včetně vyhodnocení, vyhotovení SZZ a zpětného předání staveniště nejpozději **do 4 měsíců od účinnosti smlouvy. (začátek realizace stavebních prací může být posunut v souvislosti s požadavky TePř a vhodnými klimatickými podmínkami)**

Záruční doba: **24 měsíců** ode dne předání díla

**ČÁST III – DALŠÍ POŽADAVKY OBJEDNATELE
nejsou**

|
|

PŮDORYS 1:500

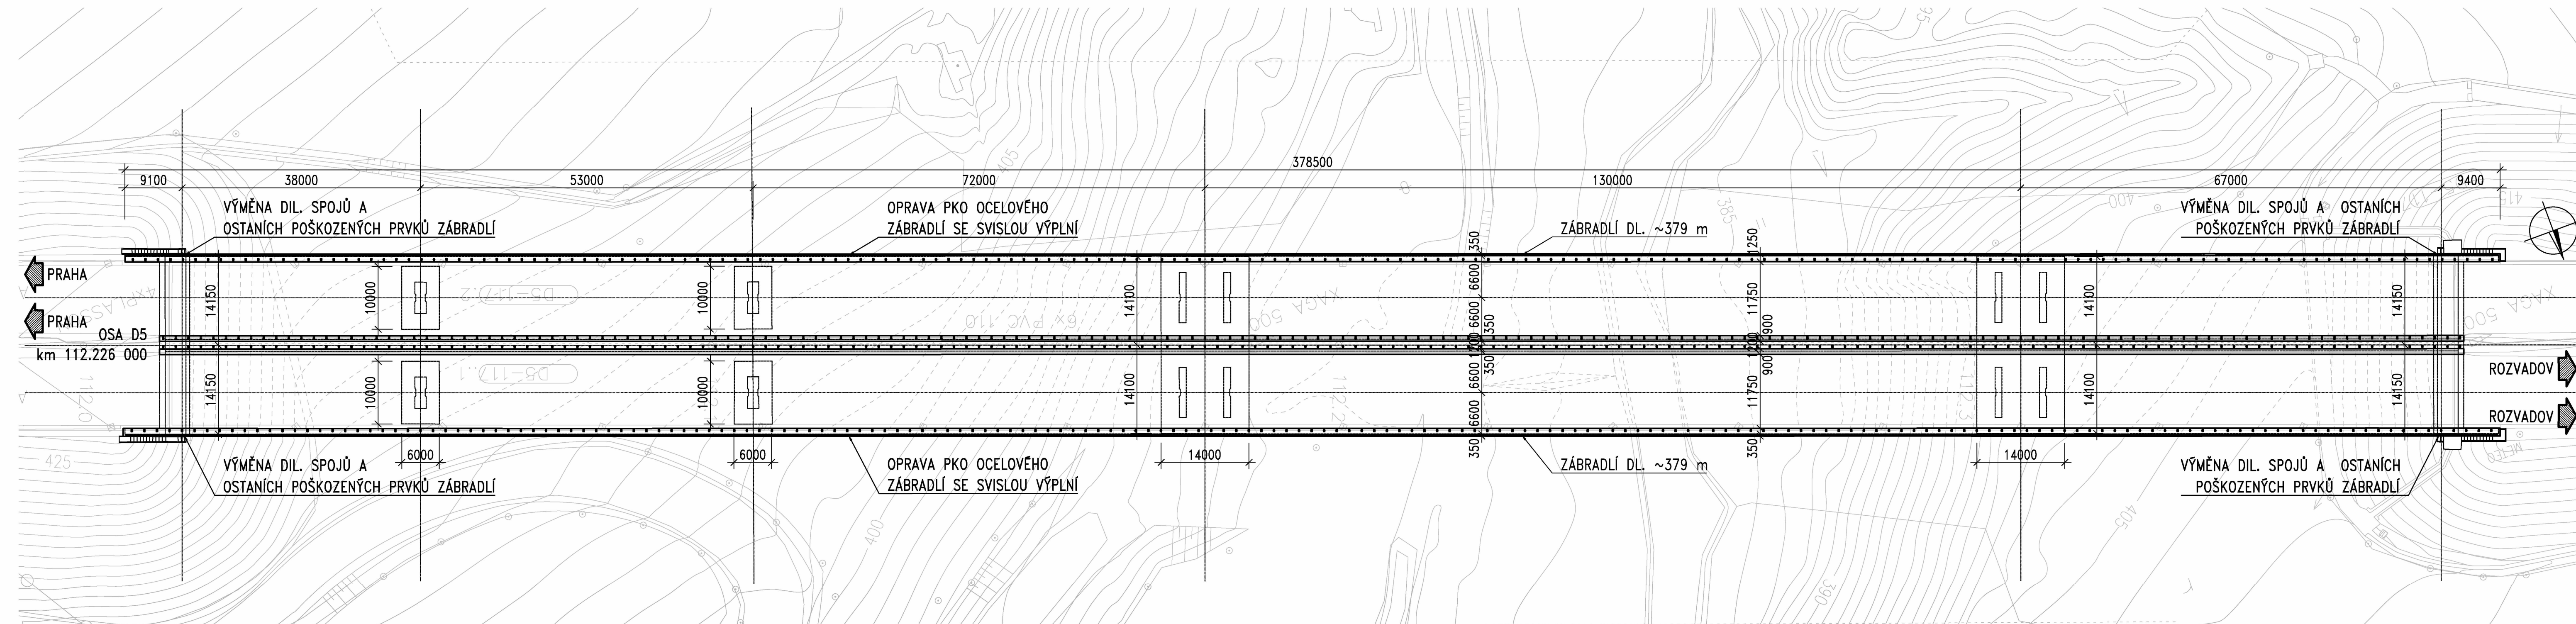

AKCE 3

Objednatel stavby:	ŘEDITELSTVÍ SILNIC A DÁLNIC ČR Na Pankráci 546/56 140 00, Praha 4	Razítka:
		Datum: Podpis:

Soutěžní systém: S-JTSK
Výškový systém: Bpv

Číslo zakázky:	20 043 00	HIP:	Ing. Petr SOUČEK	
Schválil:	Ing. Václav HVÍZDAL	Zodp. projektant:	Ing. Martin VAVŘENA	
Tech. kontrola:	Ing. Jan BAŽIL	Vypracoval:	Roman HAMPL	
			tel. 602214618	
			tel. 602161668	
			tel. 723581999	

Objednatel:	ŘSD ČR – SSOD 20	Obec:	POZORKA U STŘIBRA	Kraj:	ZÁPADOČESKÝ	
Akce:	ZHOTOVENÍ PD NA OPRAVU MOSTŮ – 3 AKCE				Datum	Stupeň
Objekt:	D5 OPRAVA ZÁBRZŇNÉHO SYSTÉMU A ZÁBRADLÍ MOSTŮ EV.Č. D5-117..1,2; PKO ZÁBRADLÍ				05/2020	ZD
					Souprava	Č. přílohy
	SITUACE					2