# VÝKAZ DOSAVADNÍHO A NOVÉHO STAVU ÚDAJŮ KATASTRU NEMOVITOSTÍ

| Dosavadní stav | | | | Nový stav | | | | | | | | | | | |
|---|---|---|---|---|---|---|---|---|---|---|---|---|---|---|---|
| Označení pozemku parc. číslem | Výměra parcely | | Druh pozemku / Způsob využití | Označení pozemku parc. číslem | Výměra parcely | | Druh pozemku / Způsob využití | Typ stavby / Způsob využití | Způs. určení výměr | Porovnání se stavem evidence právních vztahů | | | | | |
| | | | | | | | | | | Díl přechází z pozemku označeného v katastru nemovitostí | Díl přechází z pozemku označeného v dřívější poz. evidenci | Číslo listu vlastnictví | Výměra dílu | | Označení dílu |
| | ha | m² | | | ha | m² | | | | | | | ha | m² | |
| 1231 | | | | | | | | | | 1231 | | 590 | | | |

*Oprávněný : E.ON Distribuce, a.s.*
*Druh věcného břemene : dle smlouvy*

*Seznam souřadnic (S–JTSK)*

| Číslo bodu | Souřadnice pro zápis do KN Y | X | kód kv. | Poznámka |
|---|---|---|---|---|
| 1–305 | 543846.18 | 1178804.81 | 6 | |
| 1–322 | 543854.66 | 1178798.87 | 6 | |
| 207–76 | 543803.05 | 1178838.62 | 3 | |
| 207–78 | 543804.16 | 1178837.27 | 3 | |
| 207–80 | 543812.79 | 1178824.69 | 3 | |
| 207–99 | 543863.06 | 1178775.78 | 3 | |
| 207–100 | 543872.40 | 1178768.35 | 3 | |
| 208–162 | 543873.21 | 1178781.01 | 3 | |
| 208–346 | 543814.72 | 1178839.99 | 3 | |
| 208–347 | 543807.86 | 1178846.25 | 3 | |
| 306–2546 | 543874.82 | 1178779.38 | 8 | |
| 61 | 543804.14 | 1178838.02 | 3 | věcné břemeno |
| 63 | 543807.83 | 1178832.19 | 3 | věcné břemeno |
| 64 | 543808.33 | 1178832.35 | 3 | věcné břemeno |
| 114 | 543872.34 | 1178778.91 | 3 | věcné břemeno |
| 115 | 543871.83 | 1178779.09 | 3 | věcné břemeno |
| 116 | 543873.51 | 1178779.34 | 3 | věcné břemeno |
| 117 | 543873.27 | 1178779.78 | 3 | věcné břemeno |
| 122 | 543873.47 | 1178780.48 | 3 | věcné břemeno |
| 123 | 543873.19 | 1178780.90 | 3 | věcné břemeno |
| 124 | 543870.72 | 1178780.64 | 3 | věcné břemeno |
| 125 | 543870.38 | 1178780.28 | 3 | věcné břemeno |
| 126 | 543862.00 | 1178789.87 | 3 | věcné břemeno |
| 127 | 543861.64 | 1178789.51 | 3 | věcné břemeno |
| 128 | 543855.95 | 1178795.81 | 3 | věcné břemeno |
| 129 | 543855.57 | 1178795.49 | 3 | věcné břemeno |
| 157 | 543809.66 | 1178844.61 | 3 | věcné břemeno |
| 158 | 543810.03 | 1178844.27 | 3 | věcné břemeno |
| 159 | 543803.50 | 1178838.07 | 3 | věcné břemeno |
| 160 | 543805.61 | 1178835.15 | 3 | věcné břemeno |
| 161 | 543807.83 | 1178831.93 | 3 | věcné břemeno |
| 162 | 543808.32 | 1178831.21 | 3 | věcné břemeno |
| 177 | 543866.73 | 1178772.86 | 3 | věcné břemeno |
| 178 | 543866.34 | 1178773.17 | 3 | věcné břemeno |
| 179 | 543873.95 | 1178780.26 | 3 | věcné břemeno |
| 180 | 543874.31 | 1178779.90 | 3 | věcné břemeno |
| 181 | 543873.27 | 1178780.95 | 3 | věcné břemeno |
| 182 | 543873.63 | 1178780.59 | 3 | věcné břemeno |
| 183 | 543851.52 | 1178801.07 | 6 | věcné břemeno |
| 184 | 543852.78 | 1178800.19 | 6 | věcné břemeno |
| 185 | 543872.25 | 1178779.40 | 3 | věcné břemeno |

KOPIE

Ověřuje se, že tato kopie souhlasí s geometrickým plánem.
Číslo ověření kopie 5/2017
Datum ověření 17.1.17

Ing. Tomáš MANA, Položka seznamu ČÚZK č. 2783/2015, v rozsahu podle § 13 odst. 1 písm. a) a c) zákona č. 200/1994 Sb., Úředně oprávněný zeměměřický inženýr

| GEOMETRICKÝ PLÁN pro *vymezení rozsahu věcného břemene k části pozemku* | Geometrický plán ověřil úředně oprávněný zeměměřický inženýr: | Stejnopis ověřil úředně oprávněný zeměměřický inženýr: |
|---|---|---|
| | Jméno, příjmení: Ing. Michal Hladiš | Jméno, příjmení: Ing. Michal Hladiš |
| | Číslo položky seznamu úředně oprávněných zeměměřických inženýrů: 2679/2014 | Číslo položky seznamu úředně oprávněných zeměměřických inženýrů: 2679/2014 |
| | Dne: 14.7. 2016 Číslo: 626 /2016 | Dne: 21.7. 2016 Číslo: 662 /2016 |
| | Náležitostmi a přesností odpovídá právním předpisům. | Tento stejnopis odpovídá geometrickému plánu v elektronické podobě uloženému v dokumentaci katastrálního úřadu. |
| Vyhotovitel: **HD GEO, s.r.o. IČ: 26941031**<br>Nevšová 4, 763 21 Slavičín<br>email: hdgeo@hdgeo.cz, tel: 776314335 | Katastrální úřad souhlasí s očíslováním parcel. | Ověření stejnopisu geometrického plánu v listinné podobě. |
| Číslo plánu: 591–401b /2016 | KÚ pro Zlínský kraj<br>KP Uherské Hradiště<br>Romana Kubišová<br>PGP-788/2016-711<br>2016.07.21 13:03:48 CEST | Ing. Michal HLADIŠ, Položka seznamu ČÚZK č. 2679/2014 v rozsahu podle § 13 odst. 1 písm. a) zákona č. 200/1994 Sb., Úředně oprávněný zeměměřický inženýr |
| Okres: Uherské Hradiště | | |
| Obec: Tupesy | | |
| Kat. území: Tupesy na Moravě | | |
| Mapový list: Napajedla 7–9/14 | | |
| Dosavadním vlastníkům pozemků byla poskytnuta možnost seznámit se v terénu s průběhem navrhovaných nových hranic, které byly označeny předepsaným způsobem: | | |

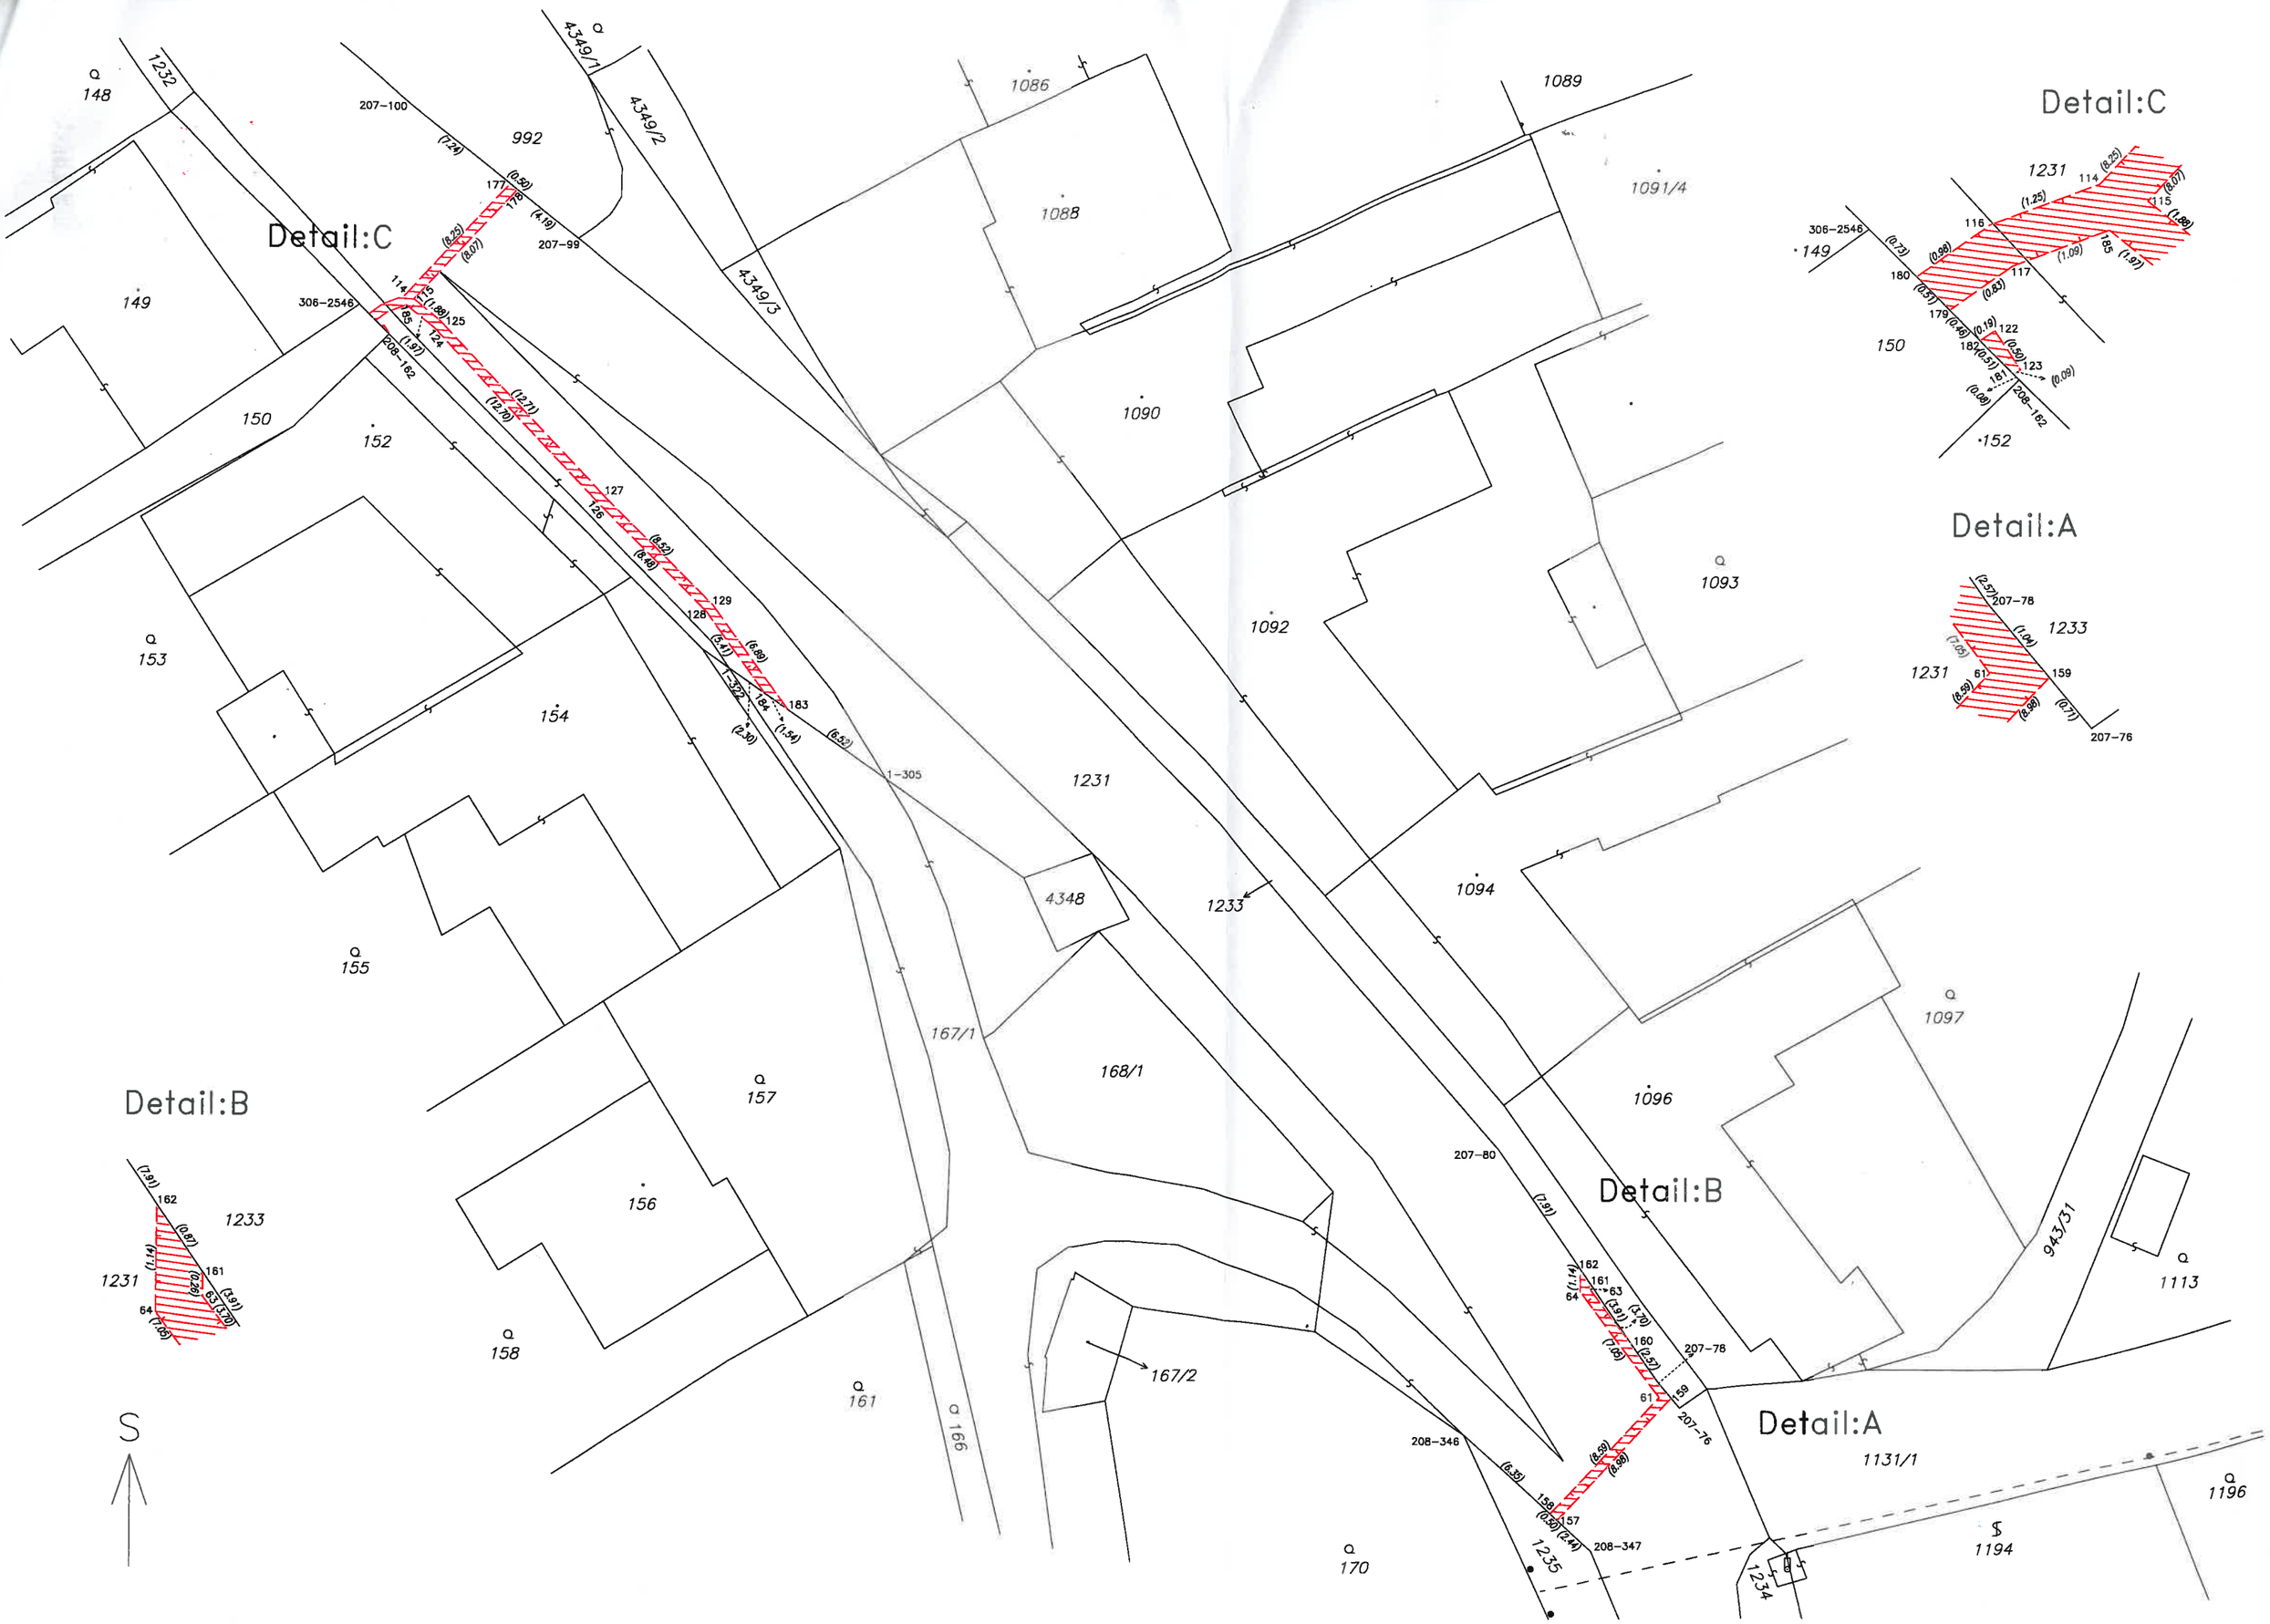
Detail:C
Detail:B
Detail:A
S
148
149
150
152
153
154
155
156
157
158
161
166
167/1
167/2
168/1
170
1232
1233
1231
1235
1234
1194
1196
1113
943/31
1131/1
1097
1096
1094
1093
1092
1091/4
1090
1089
1088
1086
992
4349/1
4349/2
4349/3
4348
207-100
207-99
306-2546
208-162
1-305
207-80
208-346
208-347
207-78
207-76