

VÝKAZ DOSAVADNÍHO A NOVÉHO STAVU ÚDAJŮ KATASTRU NEMOVITOSTÍ

Dosavadní stav				Nový stav											
Označení pozemku parc. číslem	Výměra parcely		Druh pozemku Způsob využití	Označení pozemku parc. číslem	Výměra parcely		Druh pozemku Způsob využití	Typ stavby Způsob využití	Zpús. určení výměr	Porovnání se stavem evidence právních vztahů					
	ha	m ²			ha	m ²				Díl přechází z pozemku označeného v katastru nemovitostí	dřívejší poz. evidenci	Číslo listu vlastnictví	Výměra dílu		Označení dílu
1939/3				1939/3		10001	.	.	
1939/6				1939/6		487	.	.	
1939/7				1939/7		10001	.	.	
1964/1				1964/1		10001	.	.	
1967/2				1967/2		10001	.	.	

Druh věcného břemene: Právo dle listiny.
Oprávněný: Dle listiny.

Ověřuje se, že tato kopie souhlasí s geometrickým plánem.

Datum: 1.11.2016 Číslo: 64/2016

Podpis: *Fráček*



Dělit nebo scelovat pozemky lze jen na základě územního rozhodnutí, pokud podmínky pro ně nejsou stanoveny jiným rozhodnutím nebo opatřením.

GEOMETRICKÝ PLÁN pro vymezení rozsahu věcného břemene k části pozemku Zhotovil: CAD-PRO spol. s r.o. Hřanická 93,757 01 Valašské Meziříčí IČ: 47678771 Číslo plánu: 432-7731/2013 Okres: Vsetín Obec: Kunovice Kat. území: Kunovice Mapový list: KMD Kód způsobu určení výměr je určen podle § 77. odst. 2 vyhlášky č. 26/2007 Sb. Dosavadním vlastníkům pozemků byla poskytnuta možnost seznámit se v terénu s průběhem navrhovaných nových hranic, které byly označeny předepsaným způsobem dočasná stabilizace	Náležitostmi a přesností odpovídá právním předpisům. Geometrický plán ověřil úředně oprávněný zeměměřický inženýr: Ing. Petr Žvácěk Dne 11. 11. 2013 Číslo 283/2013 Úředně oprávněný zeměměřický inženýr odpovídá za odbornou úroveň geometrického plánu, za dosažení předepsané přesnosti a za správnost a úplnost náležitostí podle právních předpisů	Katastrální úřad, katastrální pracoviště souhlasí s očíslováním parcel. Souhlas katastrálního úřadu, katastrálního pracoviště potvrdil: Ing. Ivana Mikulenková Dne 20. XI. 2013 Číslo 1042/2013-836 Jeden vprvopis geometrického plánu a předepsané přílohy jsou uloženy u katastrálního úřadu, katastrálního pracoviště.
--	---	---

Seznam souřadnic (S-JTSK)


Seznam souřadnic pro zápis do KN

č.b.	Y	X	kód kv.	poznámka
202-35	508442.43	1141786.82	3	roh bet.podezdřivky plotu
202-38	508474.88	1141801.51	8	dočasná stabilizace
213-137	508550.92	1141872.67	8	dočasná stabilizace
295-47	508441.66	1141787.94	3	roh bet.podezdřivky plotu
387-1348	508613.11	1141853.11	8	dočasná stabilizace
387-1588	508584.46	1141854.39	8	roh zdi
387-1595	508583.81	1141854.39	8	roh budovy
387-1829	508551.81	1141878.14	8	dočasná stabilizace
387-2617	508457.14	1141796.69	8	roh bet.podezdřivky plotu
1	508551.30	1141875.03	8	dočasná stabilizace
2	508550.95	1141876.33	3	dočasná stabilizace
3	508547.90	1141875.76	3	dočasná stabilizace
4	508548.15	1141874.81	3	dočasná stabilizace
5	508546.00	1141865.38	3	dočasná stabilizace
6	508550.02	1141864.37	3	dočasná stabilizace
7	508549.82	1141867.69	3	dočasná stabilizace
8	508579.80	1141858.08	3	dočasná stabilizace
9	508583.81	1141857.47	3	dočasná stabilizace
10	508592.69	1141857.11	3	dočasná stabilizace
11	508610.71	1141858.42	3	dočasná stabilizace
12	508611.07	1141855.36	3	dočasná stabilizace
13	508593.61	1141853.98	8	dočasná stabilizace
14	508579.17	1141855.05	3	dočasná stabilizace
15	508552.99	1141863.49	3	dočasná stabilizace
16	508552.24	1141860.72	3	dočasná stabilizace
17	508549.50	1141862.46	3	dočasná stabilizace
18	508546.85	1141860.30	8	dočasná stabilizace
19	508548.88	1141857.85	3	dočasná stabilizace
20	508535.61	1141839.35	3	dočasná stabilizace
21	508533.56	1141841.81	3	dočasná stabilizace
22	508531.97	1141841.07	3	dočasná stabilizace
23	508533.89	1141838.54	3	dočasná stabilizace
24	508528.80	1141832.61	3	dočasná stabilizace
25	508526.65	1141834.86	3	dočasná stabilizace

Seznam souřadnic (S-JTSK)

Seznam souřadnic pro zápis do KN

č.b.	Y	X	kód kv.	poznámka
26	508519.51	1141829.28	3	dočasná stabilizace
27	508521.30	1141826.74	3	dočasná stabilizace
28	508505.09	1141816.55	3	dočasná stabilizace
29	508503.56	1141819.25	3	dočasná stabilizace
30	508489.09	1141811.86	3	dočasná stabilizace
31	508490.41	1141809.05	3	dočasná stabilizace
32	508472.19	1141801.10	3	dočasná stabilizace
33	508468.32	1141799.73	8	dočasná stabilizace
34	508471.15	1141803.99	3	dočasná stabilizace
35	508455.88	1141799.55	3	dočasná stabilizace
36	508448.88	1141795.63	3	dočasná stabilizace
37	508446.31	1141800.79	3	dočasná stabilizace
38	508445.19	1141801.96	3	dočasná stabilizace
39	508442.96	1141799.80	3	dočasná stabilizace
40	508443.75	1141798.98	3	dočasná stabilizace
41	508446.18	1141794.09	3	dočasná stabilizace
42	508436.13	1141787.23	3	dočasná stabilizace
43	508435.58	1141787.79	3	dočasná stabilizace
44	508433.36	1141785.63	3	dočasná stabilizace
45	508435.64	1141783.29	3	dočasná stabilizace
46	508442.13	1141787.26	3	dočasná stabilizace
51	508546.85	1141869.11	8	průsečík
52	508547.27	1141865.06	8	průsečík
53	508548.16	1141864.84	8	průsečík
54	508544.47	1141856.99	8	průsečík
55	508534.95	1141839.04	8	průsečík
56	508446.97	1141799.47	8	průsečík
57	508444.19	1141798.10	8	průsečík

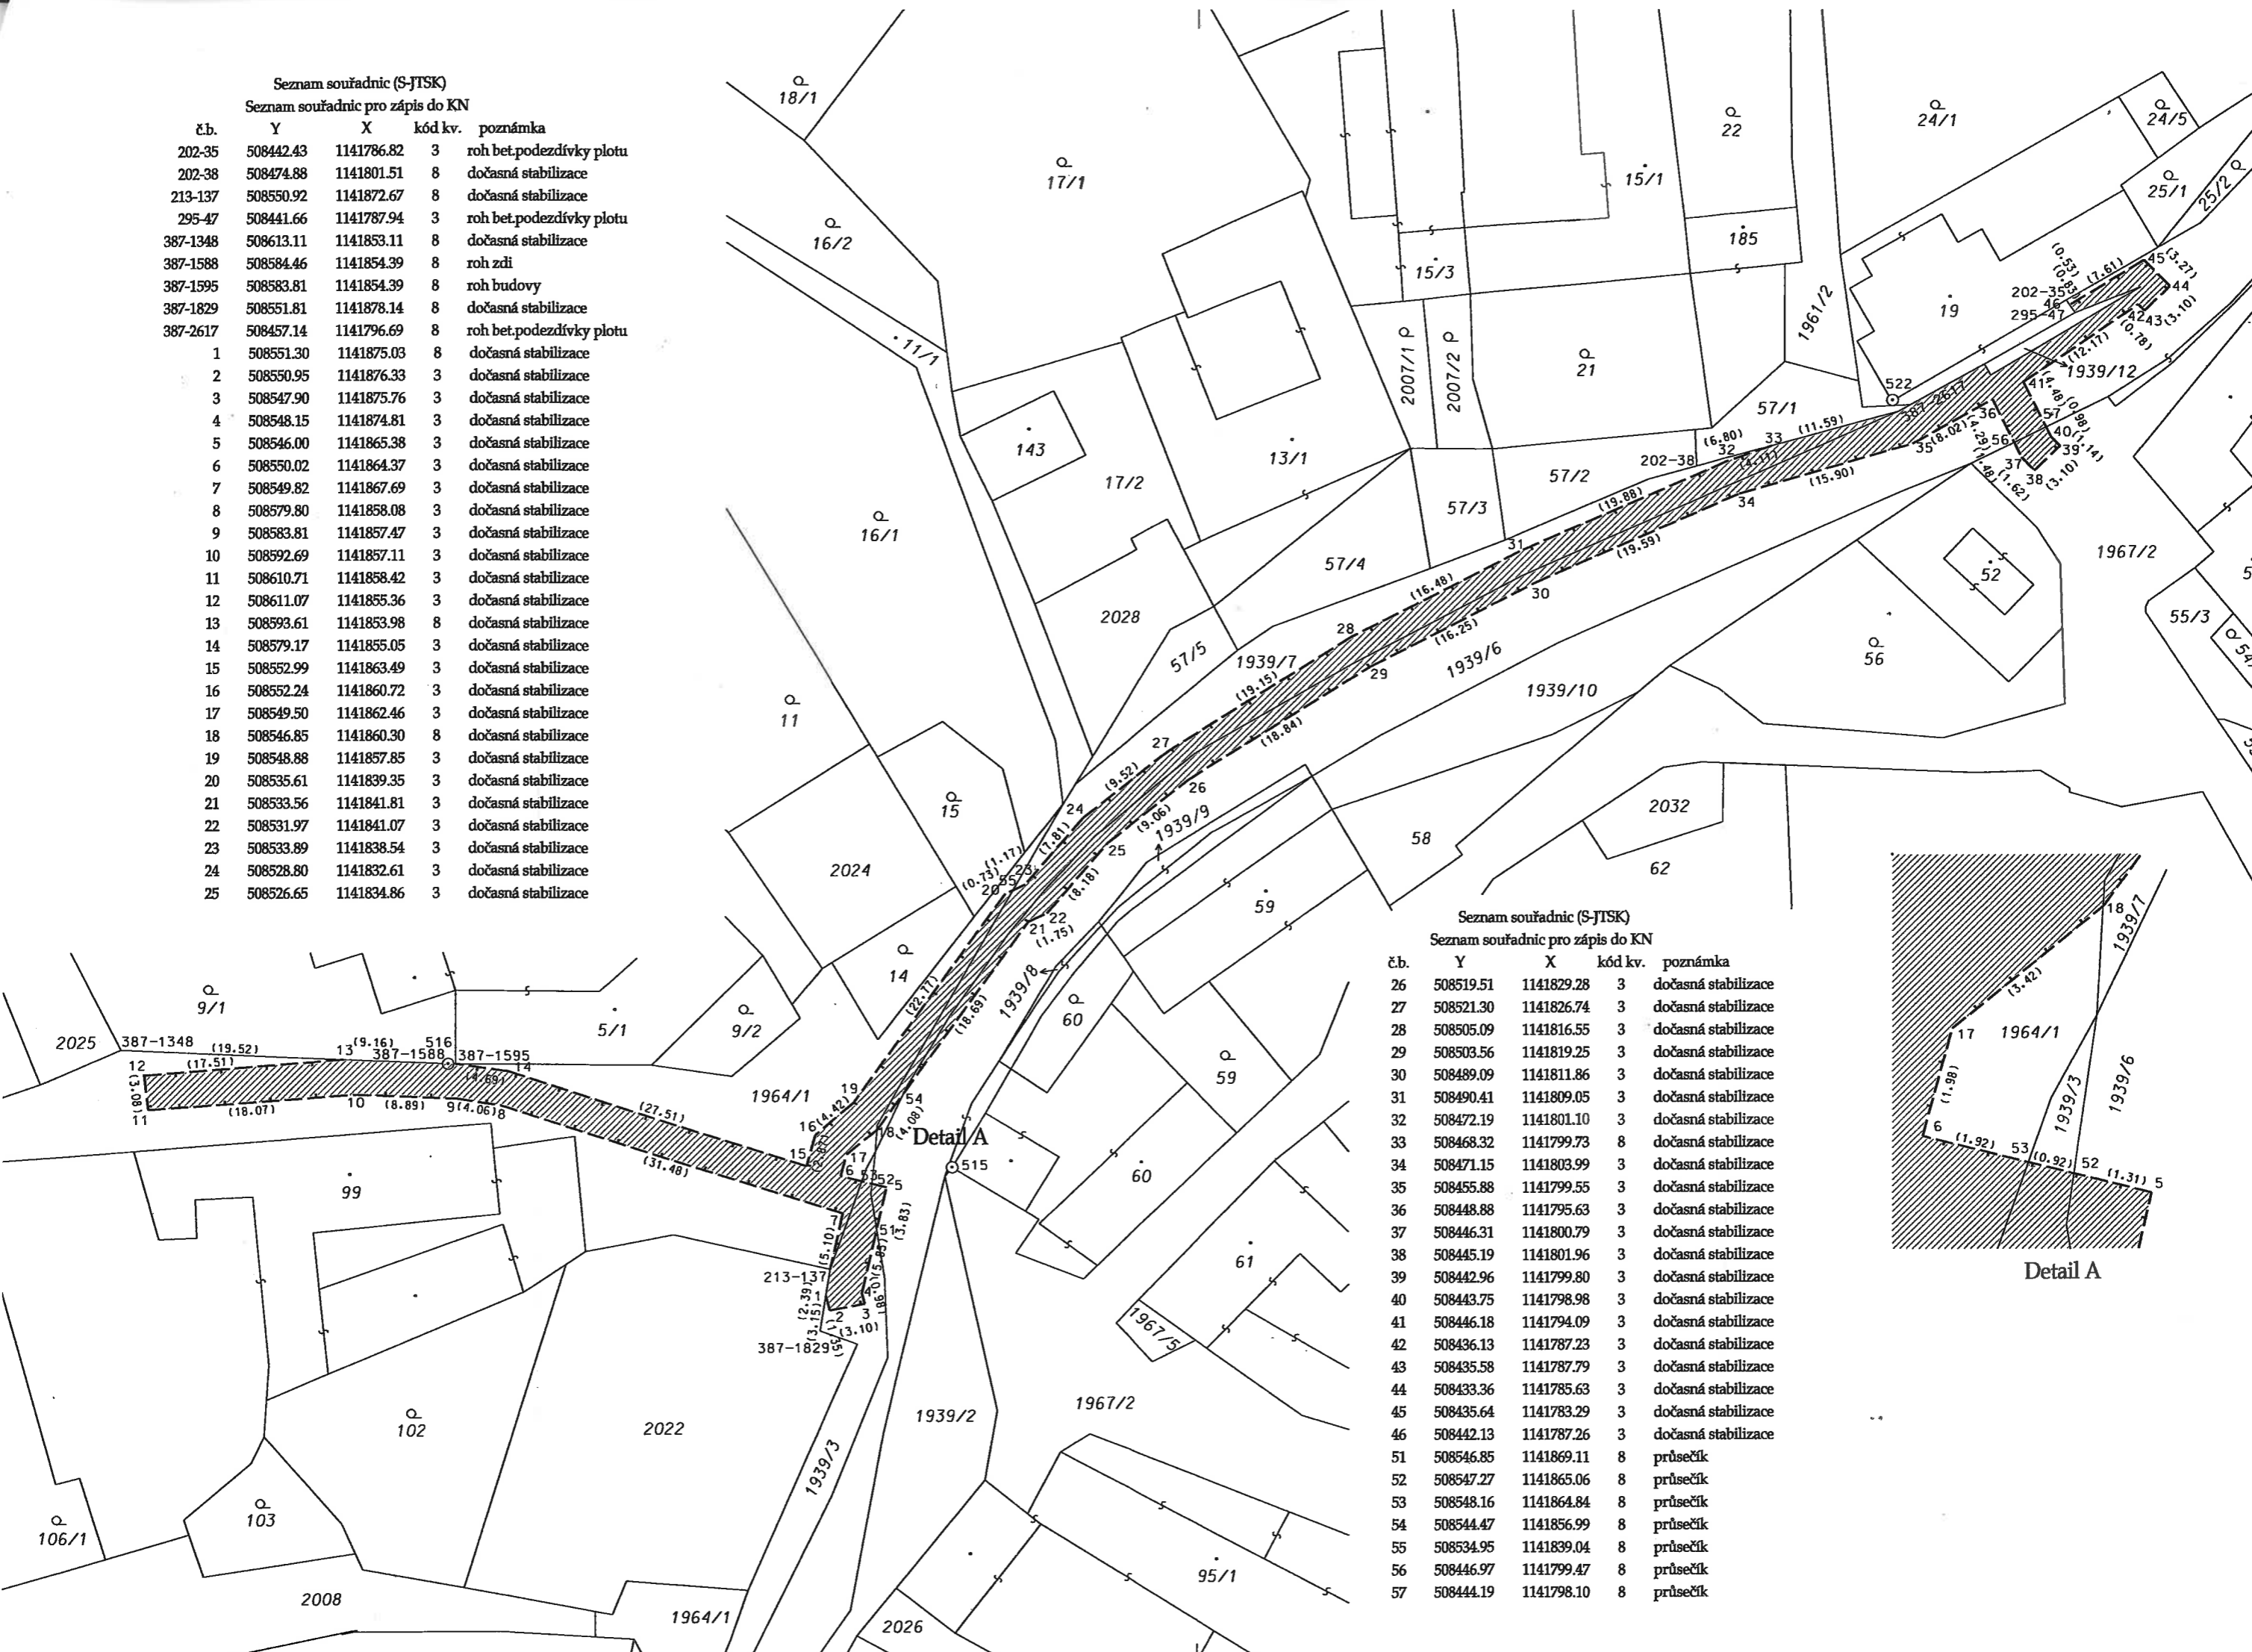

Detail A