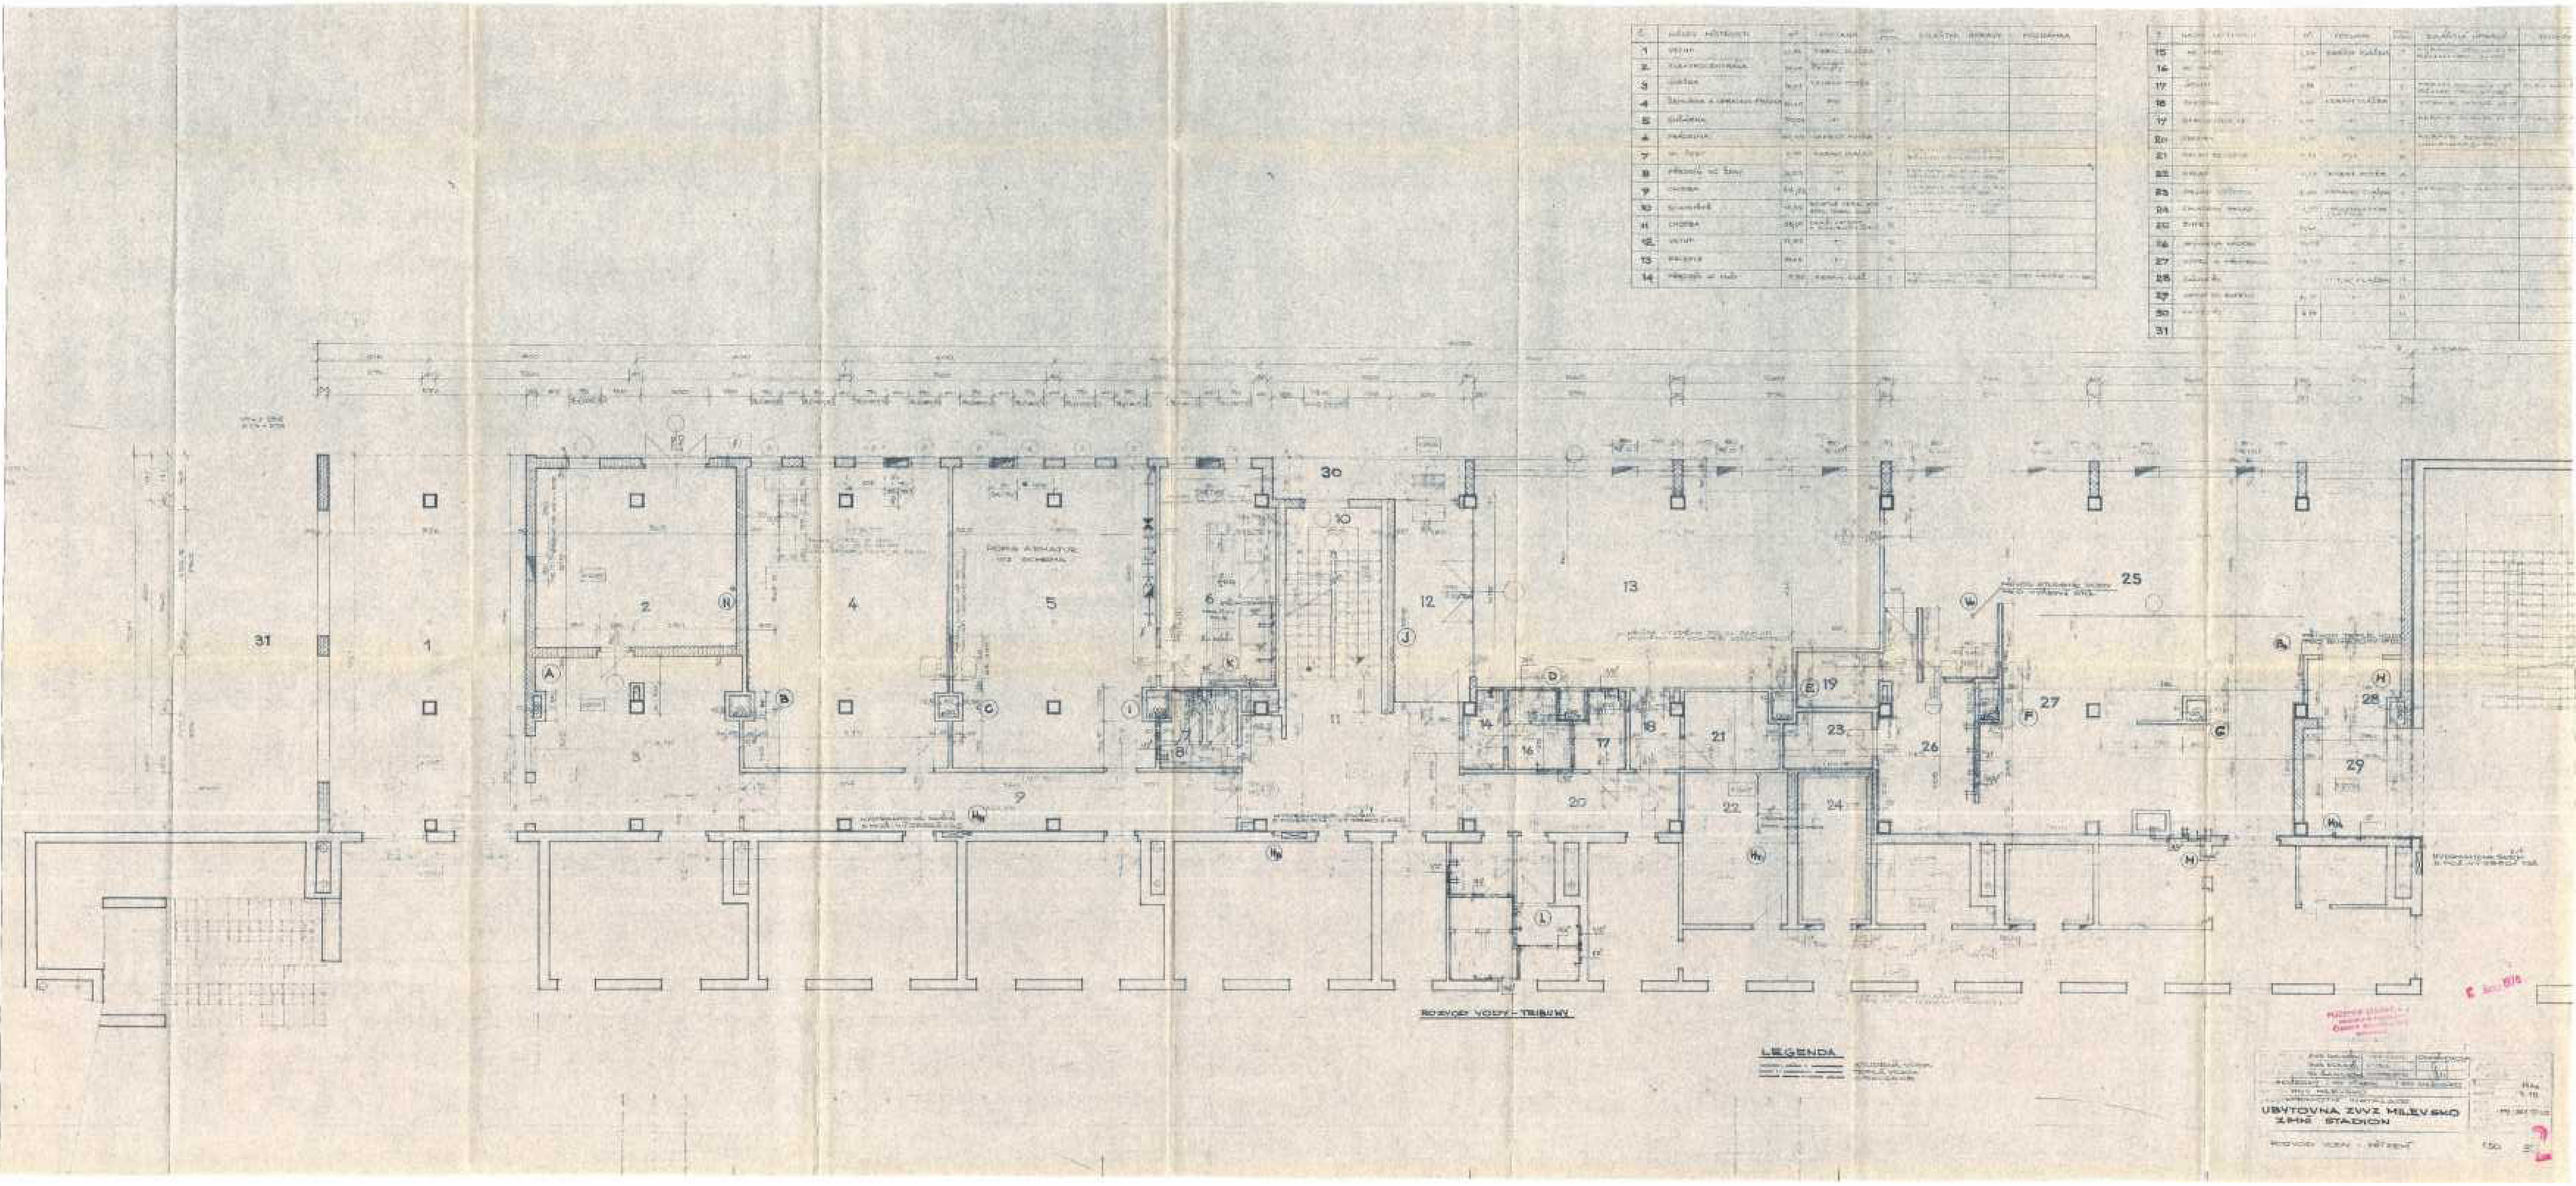
ROZVOD VODY - TRIBUNY
LEGENDA
UBYTOVNA ZVVZ MILEVSKO
ZPHS STADION