




LEGENDA INŽENÝRSKÝCH SÍTÍ:

stav	návrh	KANALIZACE
—	—	KANALIZACE – DEŠŤOVÁ
—	—	DRENÁŽNÍ ROURA PE-HD DN 160, DN 100
—	—	VODVOD
—	—	CHRNÁČKA DN110
—	—	DISTRIB. ROZVOD VN-VZDUSNÝ
—	—	DISTRIB. ROZVOD VN-ZEMNÍ
—	—	DISTRIB. ROZVOD NN-VZDUSNÝ
—	—	DISTRIB. ROZVOD NN-ZEMNÍ
—	—	ROZVOD VO-ZEMNÍ
—	—	SOLOVACÍ KABELY
—	—	HRANICE PARCELE – DLE KN
—	—	OBVOD STAVENISŤE

LEGENDA OBJEKTŮ:

stav	návrh	RODINNÉ DOMY
1	1	OZNAČENÍ DOTČENÝCH POZEMKŮ STAVBOU
—	—	OZNAČENÍ ULIČNÍ VPUSTI
—	—	OZNAČENÍ REVIZNÍ ŠACHTY

LEGENDA PLOCH:

stav	návrh	CHODNÍK – ZÁMKOVÁ DLAŽBA, TL 60 mm
—	—	CHODNÍK – ZÁMKOVÁ DLAŽBA, TL 80 mm
—	—	VJEZDY – ZÁMKOVÁ DLAŽBA, TL 80 mm
—	—	STĚRKOVÁ OPRAVA
—	—	ZATRAVNĚNÁ PLOCHA – dočasná staveb, pracemi
—	—	PŘEPŘEŽOVÁNÍ – ŽIVOČNÝ POVRCH
—	—	KONTRASTNÍ PÁS – ČERVENÁ BARVA
—	—	HMATOVÁ DLAŽBA TN TZ05 12.03.04 – červené barvy
—	—	ODRUBNÍK 15/25
—	—	ODRUBNÍK 15/15
—	—	ODRUBNÍK 10/25

LEGENDA STAVEBNÍCH OBJEKTŮ:

SO 101 – CHODNÍK (úsek III., úsek IV.)
SO 301 – DEŠŤOVÁ KANALIZACE (RS30 – RS41)

SOUBAŇSKÝ SYSTÉM JAK
VÝKON SYSTÉMU SÚB
PLNOM STAVBY JAKO
PŘÍLOHA K PROJEKTU

VYPRACOVAL:	ZODP.PROJEKT:	KRESLIL:	VED.PROJEKCE:
Petr Džazický	Petr Džazický	Petr Džazický	

KRAJ: ZLÍNSKÝ	KAT. ÚZEMÍ: VIČICE	FORMÁT:	16x44
STAVEBNÍK: SYCHRONET S.R.O.		DATUM:	8/2020
AKCE:	VÝSTAVBA CHODNÍKU PODÉL SILNICE III/4868 V OBCI VIČICE ÚSEK III., ÚSEK IV. - OS-SYCHRONET Vídeň 2020.	STUPĚŇ:	
OBSAH:	SITUACE	ZAKAZK. ČÍSLO:	
		MĚŘÍTKO:	1:250
		ČÍSLO VÝKRESU:	D.3

SynchronNET