

## SMLOUVA O PODMÍNKÁCH A PRÁVU PROVÉST STAVBU č. SML/0665/20

**„Autobusové zastávky ulice Jasenická u TS Vsetín včetně přechodu pro chodce“**  
uzavřená níže uvedeného data dle stavebního zákona (zákon č. 183/2006 Sb., o územním plánování a stavebním řádu)

Smluvní strany:

### Zlínský kraj

se sídlem ve Zlíně, tř. Tomáše Bati č. 21, PSČ 761 90

IČO: 70891320

zastoupený ŘSZK na základě zmocnění uvedeného ve zřizovací listině ze dne 27. 9. 2001

(dále jen ZK)

### Ředitelství silnic Zlínského kraje, příspěvková organizace

se sídlem ve Zlíně, K Majáku 5001, PSČ 760 01

zastoupena ve věcech smluvních [redacted] ředitelem

IČO: 70934860

zapsána v obchodním rejstříku vedeném Krajským soudem v Brně v odd. Pr., vl. 295

(dále jen ŘSZK)

a

### Město Vsetín

se sídlem Svárov 1080, Vsetín, PSČ 755 24

zastoupeno ve věcech smluvních Mgr. Ing. Jiřím R ů ž i č k o u, starostou

IČ: 00304450, DIČ: CZ00304450

e-mail: [redacted]

(dále jen stavebník)

uveřejnění v registru: ano

uzavírají smlouvu o právu provést stavbu takto:

## I. Preambule

ŘSZK je oprávněné k hospodaření se svěřenými pozemky a silnicemi II. a III. třídy ve vlastnictví Zlínského kraje včetně jejich součástí a příslušenství v rozsahu vyplývajícím z práv a povinností stanovených zákonem č. 13/1997 Sb., o pozemních komunikacích a prováděcí vyhláškou č. 104/1997 Sb., ve znění pozdějších předpisů.

Město Vsetín je budoucím vlastníkem stavby „Autobusové zastávky ulice Jasenická u TS Vsetín včetně přechodu pro chodce“, chodníku pro pěší včetně obrub, autobusových zastávek, úpravy připojení místní a účelové komunikace a kabelu VO. V rámci stavby dojde u silnice III/05737 v uzlovém úseku Jasenice VS, v km 3,165 – 3,255 k umístění oboustranné obruby chodníku a zastávek. Chodník bude od vozovky silnice III/05737 oddělen zvýšenou obrubou. Obruba bude umístěna min. 3,5 m od osy vozovky. Šířka zastávkových pruhů bude min. 2,75. K nově položené obrubě budou osazeny 2 ks nových dešťových vpustí s napojením do stávající kanalizace, v místě sjezdů a připojení budou osazeny nájezdové obruby a v místě přecházení nebo vstupů z chodníku na vozovku budou obruby sníženy. Součástí stavby je i přechod pro chodce a umístění kabelu veřejného osvětlení křížením silnice III/05737, v uzlovém úseku Jasenice VS, v km 3,221, protlakem v délce 7,0 m. Montážní jámy protlaku budou umístěny mimo silniční těleso silnice III/05737. Krytí chráničky bude zajištěno min. 1,2 m pod niveletou vozovky. Dále dojde k umístění svislého dopravního značení, k nástřihu vodorovného dopravního značení a k úpravě připojení místní a účelové komunikace.

Stavba je umístěna i na silničních pozemcích parc. č. 14707/1 a č. 5893/2 v obci a k. ú. Vsetín zapsané v katastru nemovitostí vedeném Katastrálním úřadem pro Zlínský kraj, katastrální pracoviště Vsetín (dále jen pozemky), které jsou ve vlastnictví Zlínského kraje – s právem hospodaření ŘSZK.

Projektová dokumentace stavby byla zpracována v srpnu 2020, odpovědným projektantem **763 11 Želechovice**. Příslušná část PD je přílohou č. I a nedílnou součástí této smlouvy.

Při předmětné stavbě dojde ke změně tělesa silnice III/05737, spočívající ve sjednocení šířky vozovky vybudováním nového chodníku a autobusových zastávek včetně svislého a vodorovného dopravního značení, osazení betonových obrub a nových dešťových vpustí s šachtou a s přípojkou do stávající kanalizace.

Stavebník současně prohlašuje, že jím navrhovaná změna tělesa pozemní komunikace (sjednocení šířky vozovky a osazení nových dešťových vpustí s šachtou a přípojkou do kanalizace) odpovídá zákonu č. 13/1997 Sb., o pozemních komunikacích ve spojení s prováděcí vyhláškou č. 104/1997 Sb., zákonu č. 183/2006 Sb., o územním plánování a stavebním řádu, příslušným ČSN a dalším technickým podmínkám, a že tuto po ukončení stavby spolu s GP skutečného provedení stavby bezúplatně předá ZK – ŘSZK do 40 pracovních dnů ode dne doručení kolaudačního souhlasu, nebo ode dne právní moci kolaudačního rozhodnutí, na základě písemného protokolu o bezúplatném předání a převzetí předmětné stavby.

## II.

### Práva a povinnosti ŘSZK

#### ŘSZK má právo:

- na zhotovení oddělovacího geometrického plánu skutečného provedení stavby (odsouhlaseného předem pracovníkem ŘSZK), a to vše na svůj náklad a na svoji odpovědnost zajistí stavebník nejpozději před konáním závěrečné kontrolní prohlídky stavby,
- na uzavření nájemní smlouvy, mezi ŘSZK a stavebníkem, na nájem části pozemků specifikované v čl. I. smlouvy potřebné pro vybudování stavby (vyjma těch částí pozemků, na kterých se nachází ve smyslu zákona č. 13/1997 Sb., o pozemních komunikacích (dále jen „zákon o pozemních komunikacích“), součásti a příslušenství silnice III/05737), a to od doby zahájení výstavby až do doby majetkoprávního vypořádání (k vypracování návrhu nájemní smlouvy je nutno doložit plochy záboru, výpis z LV dotčených pozemků a identifikační údaje stavebníka); cena nájmu bude stanovena dle aktuálně platného ceníku ŘSZK v době realizace stavby (v kalendářním roce 2020 cena nájmu činí 30 Kč/m2/rok),
- na předložení ověřené kopie kolaudačního souhlasu, nebo pravomocného kolaudačního rozhodnutí v jednom vyhotovení do 5 pracovních dnů po vydání příslušným stavebním úřadem, případně do 5 pracovních dnů ode dne nabytí právní moci kolaudačního rozhodnutí,
- na předložení potřebných dokladů k uzavření písemného protokolu o bezúplatném předání a převzetí částí stavby, jež jsou ve smyslu zákona o pozemních komunikacích součástmi a příslušenstvím silnice III/05737) (tj. zejména příslušná část vozovky, příslušné svislé a vodorovné dopravní značení, nové dešťové vpustí s šachtou a přípojkou do stávající nebo nové kanalizace), např. projekt skutečného provedení stavby, finanční náklady, délka záruky, případně další doklady na základě požadavku ŘSZK nejpozději ke dni podání žádosti o vydání kolaudačního souhlasu, nebo kolaudačního rozhodnutí,
- na uzavření písemného protokolu o bezúplatném předání a převzetí částí stavby, jež jsou ve smyslu zákona o pozemních komunikacích součástmi a příslušenstvím silnice III/05737) (tj. zejména příslušné části vozovky, příslušného svislého a vodorovného dopravního značení, nových dešťových vpustí s šachtou a přípojkou do stávající nebo nové kanalizace), mezi stavebníkem a ŘSZK, a to nejpozději do 40 pracovních dnů po obdržení kolaudačního souhlasu, nebo ode dne právní moci kolaudačního rozhodnutí,
- na provedení majetkoprávního vypořádání pozemků pod stavbou mezi ZK a stavebníkem, a to nejpozději do 12 měsíců od vydání kolaudačního souhlasu, nebo ode dne právní moci kolaudačního rozhodnutí; majetkoprávním vypořádáním se pro účely této smlouvy rozumí zejména převod vlastnického práva k dotčené ploše ze ZK na stavebníka nebo zřízení služebnosti (in rem) spočívající v právu umístit na dotčené ploše příslušnou část stavby na dobu existence stavby, přičemž konkrétní způsob a podmínky majetkoprávního vypořádání bude dohodnut mezi stavebníkem a ZK,

- na uvedení silničního tělesa do odpovídajícího dopravně-technického stavu na náklad a nebezpečí stavebníka včetně vyčištění odvodnění a příslušenství silnice nejpozději 2 pracovní dny před konáním závěrečné kontrolní prohlídky stavby,
- na finanční náhradu za zvláštní užívání silničního tělesa, za uložení kabelu VO protlakem (300,- Kč/bm + DPH) splatnou před vydáním souhlasu k povolení zvláštního užívání z důvodu provádění stavebních prací, na základě vystavené faktury a před protokolárním předáním části předmětného silničního tělesa a pozemků pracovníkem ŘSZK pro provádění stavby specifikované v čl. I. smlouvy,
- na finanční náhradu za dočasné omezení užívání silničního tělesa předmětnou stavbou, a to od doby protokolárního předání silnice před zahájením stavby do doby uvedení silnice do odpovídajícího stavu a jejího protokolárního převzetí zpět pracovníkem ŘSZK. Finanční náhrada bude splatná na základě vystavené faktury před protokolárním převzetím předmětného úseku silnice zpět pracovníkem ŘSZK. Úhrada bude stanovena po ukončení prací na základě zápisů ve stavebním deníku v následující výši:

**provádění stavebních prací a jiných činností i nestavebních, omezení dopravy – zábor jízdního pruhu: 20,- Kč/m<sup>2</sup>/den + DPH,**

Finanční náhrada za dočasné omezení silničního tělesa se netýká provádění stavebních prací na stavebních objektech (nebo částech) ve vlastnictví ZK.

**Pozn.** Daň z přidané hodnoty bude uplatněna v platné sazbě ke dni uskutečnění zdanitelného plnění. V případě jiného omezení silničního tělesa bude účtována náhrada za omezení užívání dle platného sazebníku.

#### **ŘSZK má povinnost:**

- vydat stavebníkovi faktury na úhradu nájemného a na finanční úhradu za zvláštní užívání silničního tělesa a pozemků a za dočasné omezení užívání silničního tělesa stavbou specifikovanou v čl. I. smlouvy,
- na základě splnění povinnosti stavebníka dle čl. III., odst. 2, odrážky 3, předložit stavebníkovi nejpozději do 20 pracovních dnů ode dne doručení kolaudačního souhlasu, nebo ode dne právní moci kolaudačního rozhodnutí na stavbu, návrh protokolu o bezúplatném předání a převzetí změny tělesa silnice III/05737 (vozovky ve sjednocené šířce, svislého a vodorovného dopravního značení, nových dešťových vpustí s šachtou a přípojkou do stávající nebo nové kanalizace) mezi stavebníkem a ŘSZK.

### **III.**

#### **Práva a povinnosti stavebníka**

#### **Stavebník má právo:**

- umístit a realizovat výše uvedenou stavbu v rozsahu vyplývajícím ze schválené projektové dokumentace pro společné povolení podle technických, věcných a bezpečnostních podmínek touto smlouvou sjednaných,
- vstupovat a vjíždět na pozemky za účelem zajišťování provozu, oprav a údržby zařízení na nezbytně nutnou dobu v souladu s ustanoveními zákona č. 13/1997 Sb., o pozemních komunikacích a prováděcí vyhlášky č. 104/1997 Sb., ve znění pozdějších předpisů.

#### **Stavebník má povinnost:**

- uzavřít s ŘSZK nájemní smlouvu na nájem části pozemků parc. č. 14707/1 a č. 5893/2 v obci a k. ú. Vsetín (vyjma těch částí pozemků, na kterých se nachází ve smyslu zákona o pozemních komunikacích součásti a příslušenství silnice III/05737, jak je shora blíže definováno), a to nejpozději před zahájením realizace stavby až do doby majetkoprávního vypořádání (k vypracování návrhu nájemní smlouvy je nutno doložit výpočet plochy záboru stavbou, výpis LV dotčených pozemků a identifikační údaje stavebníka, a to nejpozději 1 měsíc před zahájením stavby)
- uzavřít smlouvu o dílo na zhotovení předmětné stavby mezi ním, jako objednatel a jím vybranou třetí osobou jako zhotovitelem, který má odbornou způsobilost na provádění staveb na pozemních komunikacích se smluvním zajištěním záruční doby min. 5 let ode dne převzetí díla. Po uzavření smlouvy je stavebník povinen předat kopii smlouvy nejpozději ke dni zahájení stavby ŘSZK,

- nejpozději ke dni podání žádosti o vydání kolaudačního souhlasu, nebo kolaudačního rozhodnutí předložit potřebné doklady k uzavření písemného protokolu o bezúplatném předání a převzetí částí stavby, jež jsou ve smyslu zákona o pozemních komunikacích součástí a příslušenstvím silnice III/05737 (tj. zejména příslušné části vozovky, příslušného svislého a vodorovného dopravního značení, nových dešťových vpustí s šachtou a přípojkou do stávající nebo nové kanalizace), např. projekt skutečného provedení stavby, finanční náklady, délku záruky, případně další doklady na základě požadavku ŘSZK,
- podepsat s ŘSZK písemný protokol o bezúplatném předání a převzetí části stavby, jež jsou ve smyslu zákona o pozemních komunikacích součástí a příslušenstvím silnice III/05737 (tj. zejména příslušné části vozovky, příslušného svislého a vodorovného dopravního značení, nových dešťových vpustí s šachtou a přípojkou do stávající nebo nové kanalizace), a to v době nejpozději do 40 pracovních dnů ode dne vydání kolaudačního souhlasu, nebo ode dne nabytí právní moci kolaudačního rozhodnutí,
- při realizaci stavby zajistit odborný dozor nad zajištěním kvality stavebních prací dodržováním příslušných technicko-kvalitativních podmínek staveb schválených MDS-OPK č.j. 23299/98-120 ze dne 30. 6. 1998 včetně pozdějších novel,
- prostřednictvím příslušného zhotovitele před zahájením stavebních prací předložit ŘSZK žádost o souhlas se zvláštním užíváním komunikace a s přechodnou úpravou provozu na silnici III/05737,
- před zahájením stavebních prací zajistit vytyčení stavby odborným geodetem a přizvat zástupce ŘSZK k odsouhlasení těchto prací na místo samé (odsouhlasení prací bude uvedeno ve stavebním deníku stavby),
- na svůj náklad a nebezpečí zajistit provedení odborných zkoušek zaměřených na kvalitu díla zhotoveného na pozemní komunikaci, a to u nezávislé třetí osoby s příslušnou odbornou způsobilostí, která o výsledku svých odborných zjištění vydá písemný protokol,
- písemně předem přizvat zástupce ŘSZK k rozhodujícím jednáním, týkajícím se stavebních činností na pozemní komunikaci ve vlastnictví Zlínského kraje dotčené touto stavbou,
- nová obruba bude umístěna min. 3,5 m od osy vozovky a v místě přechodu pro chodce bude šířka vozovky mezi obrubami 7,0 m,
- šířka zastávkových pruhů bude min. 2,75 m,
- v místě dotčení vozovky obrubou bude provedena její oprava v šířce min. 1,0 m a v místě autobusových zastávek v šířce min. 3,75 m, ve složení 5 cm ACP 16+ a 5 cm ACO 11 (dle předložené PD),
- zalít nově vzniklé spáry ve vozovce pružnou bitumenovou zálivkou,
- svislé dopravní značení bude provedeno z pozinkovaného plechu se sedmiletou reflexní folií,
- vodorovné dopravní značení na silnici III/05737 realizovat v provedení z dvousložkového plastu,
- neukládat stavební materiál ani zeminu z výkopu na silničním tělese a silničních pozemcích,
- označit a zabezpečit staveniště tak, aby nedošlo k ohrožení bezpečnosti silniční dopravy a k ohrožení účastníků silničního provozu, zejména chodců,
- provádět práce v silničním tělese a pozemcích pouze v období od 1. 4. do 31. 10. (mimo zimní období),
- při své činnosti dodržovat zákon č. 13/1997 Sb. včetně prováděcí vyhlášky a dalších právních předpisů,
- prostřednictvím příslušného zhotovitele požádat MěÚ Vsetín, Odbor ÚP, stavebního řádu a dopravy o vydání povolení ke zvláštnímu užívání a k přechodné úpravě provozu a označit stavbou dotčený úsek silnice III/05737 přechodným dopravním značením,
- před zahájením stavebních prací na pozemcích ZK požádat zástupce ŘSZK o předání staveniště (předmětného úseku silnice a pozemků), což bude provedeno formou sepsání příslušného protokolu,
- po dokončení stavby požádat zástupce ŘSZK o zpětné převzetí staveniště (předmětného úseku silnice a pozemků), což bude provedeno formou sepsání příslušného protokolu,
- zaplatit finanční úhradu za zvláštní užívání silničního tělesa a pozemků, splatnou před vydáním souhlasu ŘSZK se zvláštním užíváním z důvodu provádění stavebních prací, na základě vystavené faktury,
- v souladu s § 122 odst. 7 a § 122a odst. 3 zákona č. 183/2006 Sb., o územním plánování a stavebním řádu (stavební zákon), ve znění pozdějších předpisů a podle § 18c odst. 1 písm. c) vyhlášky č. 503/2006 Sb., kterou se provádějí některá ustanovení stavebního zákona ve věcech stavebního řádu, před podáním žádosti o vydání kolaudačního souhlasu, nebo kolaudačního



rozhodnutí vyžádat si stanovisko ŘSZK, které zastupuje ZK – vlastníka veřejné dopravní infrastruktury, tj. vlastníka silnice III/05737 v obci a k. ú. Vsetín. K vydání stanoviska je nutná prohlídka stavby po jejím dokončení. Stavebník se zavazuje **písemně oznámit ŘSZK termín dokončení stavby nejméně 5 dní předem a písemnou výzvou jej přizvat k místnímu šetření** v rámci závěrečné kontrolní prohlídky stavby,

- předložit ŘSZK v jednom vyhotovení ověřenou kopii kolaudačního souhlasu, nebo pravomocného kolaudačního rozhodnutí do 5 pracovních dnů po vydání příslušným stavebním úřadem, případně do 5 pracovních dnů ode dne nabytí právní moci kolaudačního rozhodnutí,
- předložit oddělovací geometrický plán stavby, který bude podkladem pro majetkoprávní vypořádání pozemků mezi ZK a stavebníkem, nejpozději před konáním závěrečné kontrolní prohlídky stavby,
- na svůj náklad zajistit zaměření skutečného provedení stavby oprávněnou organizací na podkladu katastrální mapy, které je povinen předat i Krajskému úřadu Zlínského kraje, odbor strategického rozvoje k provedení aktualizace jednotné digitální technické mapy Zlínského kraje (JDTM ZK) dle pokynů uvedených na internetových stránkách [www.jdtm-zk.cz](http://www.jdtm-zk.cz) a předat ŘSZK protokol o akceptaci v digitálním provedení (.pdf),
- provést majetkoprávní vypořádání pozemků pod stavbou mezi ZK a stavebníkem, a to nejpozději do 12 měsíců od vydání kolaudačního souhlasu, nebo ode dne právní moci kolaudačního rozhodnutí,
- řádně udržovat a provádět opravy svého díla – zařízení v případě poruch vzniklých při provádění údržby silnice a provozem na ni, jež mají příčinu v díle – zařízení stavebníka,
- stavebník se zavazuje, že neuzavře se zhotovitelem stavby smlouvu, která by bránila plnění této smlouvy,
- stavebník je povinen pro účely ocenění technického zhodnocení bezúplatného převodu majetku (v souladu s § 25, odst. 6 zákona č. 563/1991, o účetnictví v platném znění), sdělit ŘSZK zejména tyto údaje:
  - pořizovací cenu technického zhodnocení na majetku ve vlastnictví Zlínského kraje,
  - informace o zařazení (nezařazení) do majetku stavebníka, v případě zařazení datum zařazení, datum zahájení odepisování, výši opravek za dobu užívání do okamžiku předání,
  - zůstatkovou cenu majetku, případně upravenou o zůstatkovou cenu investičního transferu,
  - zůstatkovou cenu investičního transferu, poskytovatele transferu,
  - datum vyřazení.

#### IV.

#### Zánik smlouvy

Smluvní strany se dohodly, že práva a povinnosti z této smlouvy zanikají v případě, že:

- stavbou díla nedojde k dotčení nebo omezení silničního tělesa a pozemků ve vlastnictví ZK dle této smlouvy,
- stavebník nepředloží ŘSZK nejpozději před zahájením stavby pravomocné rozhodnutí o povolení stavby a stavba nebude realizována do doby stanovené v rozhodnutí stavebního úřadu o povolení stavby, případně nebude vydáno rozhodnutí o zvláštním užívání silnice.

#### V.

#### Udělení souhlasu s provedením stavby

Zlínský kraj (zastoupen Ředitelstvem silnic Zlínského kraje, p. o.) jako výlučný vlastník silnice III/05737 a dále popsanych pozemků **souhlasí** s vydáním příslušného povolení na stavbu: „**Autobusové zastávky ulice Jasenická u TS Vsetín včetně přechodu pro chodce**“, která se bude nacházet mimo jiné i na části pozemků parc. č. 14707/1 a č. 5893/2 v obci a k. ú. Vsetín, a to za podmínek uvedených v této smlouvě.

Současně udělujeme stavebníkovi souhlas s umístěním stavby v dotčeném silničním tělese silnice III/05737 specifikovaném v čl. I této smlouvy pro účely vydání povolení silničního správního úřadu k umístění kabelu veřejného osvětlení podle § 25 odst. 6 písm. d) zákona č. 13/1997 Sb. a souhlas se stavebními úpravami připojení (sjezdů) a křižovatky na silnici III/05737, dle § 10 odst. 4 písm. b) zákona č. 13/1997 Sb.

## VI. Závěrečná ustanovení

Tato smlouva nabývá platnosti dnem podpisu oběma Smluvními stranami a účinnosti dnem následujícím po dni jejího uveřejnění dle zákona č. 340/2015 Sb.

V ostatním se právní vztah řídí zákonem č. 13/1997 Sb., o pozemních komunikacích, občanským zákoníkem v platném znění a dalšími právními předpisy.

Práva a povinnosti sjednaná v této smlouvě jsou závazná i pro případné právní nástupce obou smluvních stran. Jakékoliv změny této smlouvy musí být písemné a všemi účastníky podepsané, jinak jsou neplatné.

Smluvní strany jsou subjekty, jež nesou v určitých případech zákonnou povinnost uveřejňovat smlouvy v souladu se zákonem č. 340/2015 Sb., v registru smluv vedeném pro tyto účely Ministerstvem vnitra. Tato smlouva podléhá povinnosti zveřejnění v registru smluv. ZK souhlasí se zveřejněním celé této smlouvy v jejím plném znění, jakož i všech jednání a okolností s jejím uzavřením souvisejících. Skutečnosti uvedené v této smlouvě smluvní strany nepovažují za obchodní tajemství. Veškeré úkony potřebné s uveřejněním této smlouvy v registru smluv zajistí stavebník.

Smluvní strany prohlašují, že tato smlouva je uzavřena na základě jejich svobodné a pravé vůle, což potvrzují svými podpisy. Tato smlouva je uzavřena dnem jejího podpisu poslední smluvní stranou.

Smluvní strany z důvodu určitosti a za účelem odstranění případných pochybností prohlašují, že právo provést stavbu upravené touto smlouvou není právem stavby ve smyslu ustanovení § 1240 zákona č. 89/2012 Sb., občanský zákoník, ale tato smlouva je určena výhradně pro řízení dle z. č. 183/2006 Sb. a bude přílohou žádosti stavebníka o vydání příslušného povolení, kterou stavebník prokáže své oprávnění provést stavbu v souladu s § 86 odst. 2 písm. a) a § 110 odst. 2 písm. a) stavebního zákona.

Smluvní strany souhlasí se zpracováním údajů a se zveřejněním podstatných náležitostí této smlouvy třetím osobám v souladu se zákonem č. 106/1999 Sb. v platném znění. Souhlas udělují smluvní strany dobrovolně a na dobu neurčitou.

Smlouva se vyhotovuje ve čtyřech stejnopisech, z nichž stavebník obdrží dvě vyhotovení a ŘSZK obdrží dvě vyhotovení.

**Doložka dle § 41 zákona č. 128/2000 Sb., o obcích, ve znění pozdějších předpisů**

Schváleno orgánem města: Radou města Vsetín

Datum : 07. 10. 2020, č. usnesení: 25/49/RM/2020

Ve Zlíně dne **26-10-2020**



Zlínský kraj  
zastoupený ŘSZK, p. o.




ředitel ŘSZK


Ve Vsetíně dne **20. 10. 2020**



starosta

 



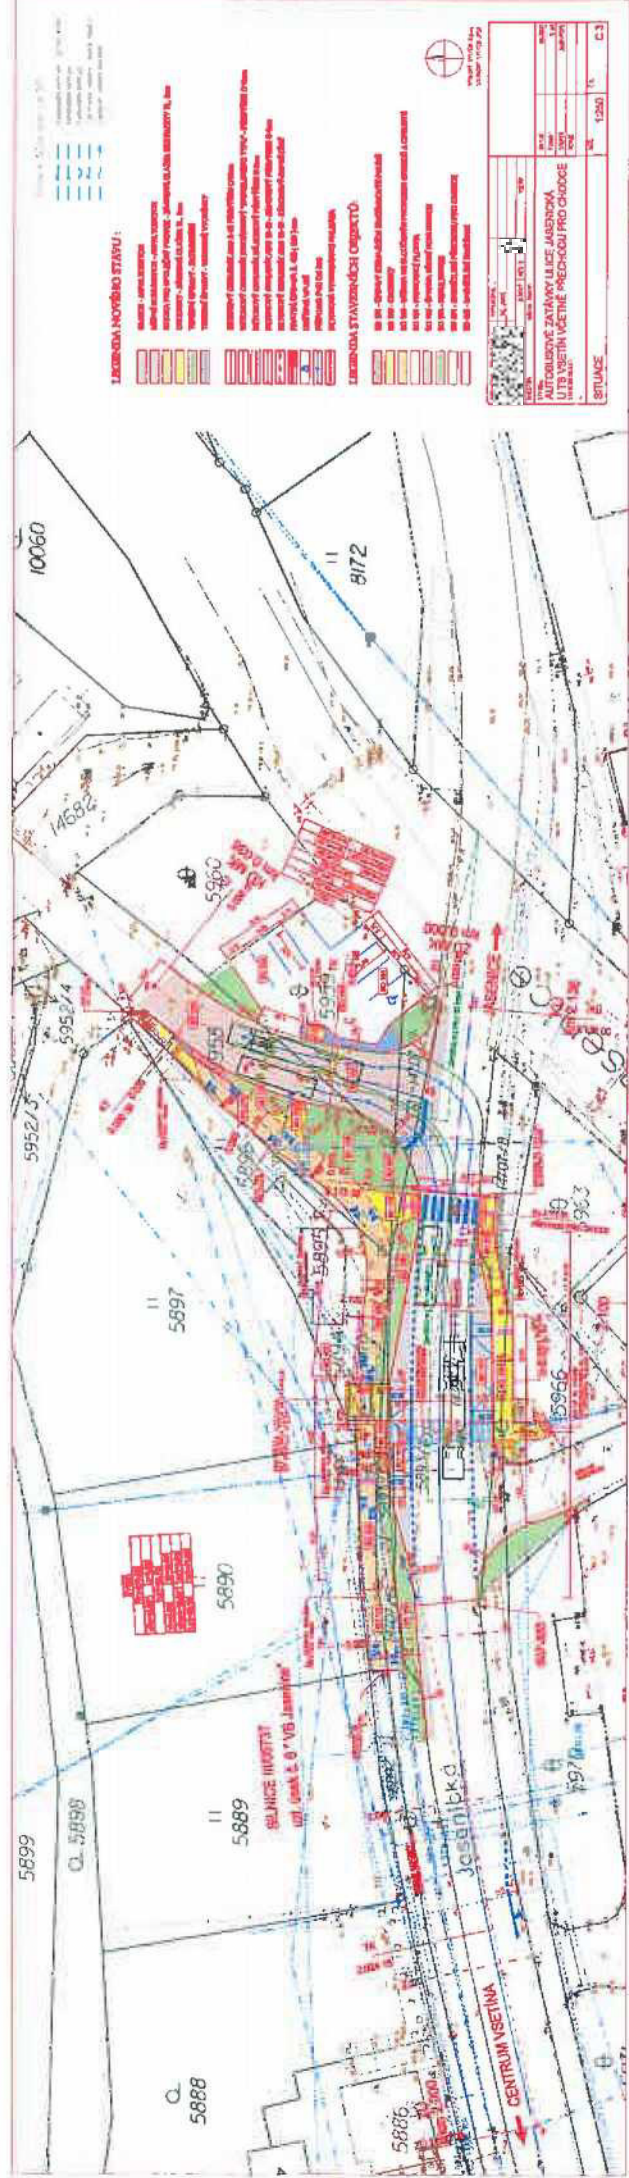

**LEGENDA NOVÝCH STAVŮ:**

**LEGENDA STAVĚNÝCH OBJEKTŮ:**

