

VÝKAZ DOSAVADNÍHO A NOVÉHO STAVU ÚDAJŮ KATASTRU NEMOVITOSTÍ

Dosavadní stav				Nový stav										
Označení pozemku parc. číslem	Výměra parcely			Druh pozemku	Způsob využití	Způsob využití	Způsob využití	Způsob využití	Způsob využití	Způsob využití	Porovnání se stavem evidence právních vztahů			
	ha	m ²									Označení pozemku parc. číslem	Výměra parcely	Druh pozemku	Typ stavby
					ha	m ²						ha	m ²	
816/1	19	91	93	travní p.	816/1	19	91	93	travní p.					
816/2	4	10	39	travní p.	816/2	2	58	75	travní p.	0	816/2	2	58	75
					816/7		58	15	travní p.	0	816/2		58	15
					816/8		87	85	travní p.	0	816/2		87	85
					816/9		5	64	travní p.	0	816/2		5	64
816/3		77	24	ostat. pl. manipulační pl.	816/3		77	24	ostat. pl. manipulační pl.	0				
1412/2		12	98	ostat. pl. ostat. komunikace	1412/2		12	98	ostat. pl. ostat. komunikace	0				
	24	92	54			24	92	54						

Výkaz údajů o bonitovaných půdně ekologických jednotkách (BPEJ) k parcelám nového stavu


Parcelní číslo podle katastru nemovitostí		Kód BPEJ	Výměra		BPEJ na dílu parcely	Parcelní číslo podle katastru nemovitostí		Kód BPEJ	Výměra		BPEJ na dílu parcely
zjednodušené evidence	ha		m ²	ha		m ²	zjednodušené evidence		ha	m ²	
816/1		93644	22	35		816/7	93621	9	80		
		95001	16	48			95001	48	35		
		97311	2	10		816/8	93621	5	33		
816/2		95001	2	75			95001	82	52		
						816/9	93621		17		
							95001	5	47		

Seznam souřadnic (S-JTSK)

Číslo bodu Souřadnice pro zápis do KN
Y X Kód kv. Poznámka

228-1	781627.86	1169585.25	3	kolík
228-13	781628.98	1169627.95	3	znak z plastu
257-1	781950.95	1169712.27	3	pův. znak z plastu
257-7	781972.19	1169552.66	8	pův. znak z plastu
1	781794.08	1169597.50	3	znak z plastu
2	781736.42	1169602.66	3	znak z plastu
3	781647.34	1169602.66	3	znak z plastu
4	781628.22	1169599.09	3	znak z plastu
5	781765.03	1169620.55	3	roh bet. sloupku
6	781799.21	1169618.69	3	znak z plastu
7	781968.07	1169583.62	3	znak z plastu
8	781895.63	1169566.77	3	znak z plastu


Zpřesnění geometrického a polohového určení pozemků podle § 50 odst. 1 písm. a) katastrálního zákona navržené v tomto geometrickém plánu lze v katastru nemovitostí provést jen na základě souhlasného prohlášení.

GEOMETRICKÝ PLÁN pro průběh vytyčené a vlastníky zpřesněné hranice pozemků a pro rozdělení pozemku	Geometrický plán ověřil úředně oprávněný zeměměřický inženýr:		Stejnopis ověřil úředně oprávněný zeměměřický inženýr:	
	Jméno, příjmení:	Ing. Ladislav Kraus	Jméno, příjmení:	Ing. Ladislav Kraus
	Číslo položky seznamu úředně oprávněných zeměměřických inženýrů:	2224/2004	Číslo položky seznamu úředně oprávněných zeměměřických inženýrů:	2224/2004
	Dne:	30. srpna 2019 Číslo: 76/2019	Dne:	5. září 2019 Číslo: 92/2019
	Náležitostmi a přesností odpovídá právním předpisům.		Tento stejnopis odpovídá geometrickému plánu v elektronické podobě uloženému v dokumentaci katastrálního úřadu.	
Vyhotovitel: GEOPLAN Prachatice, s.r.o. Družstevní 92, Prachatice tel. 388 319 890, www.geoplanpt.cz	Katastrální úřad souhlasí s ošifrováním parcel.		Ověření stejnopisu geometrického plánu v listinné podobě.	
Číslo plánu: 328-148/2019	KÚ pro Jihočeský kraj KP Prachatice Marie Krausová PGP-636/2019-306 2019.09.05 16:20:19 CEST			
Okres: PRACHATICE				
Obec: KTIŠ				
Kat. území: KTIŠ				
Mapový list: KMD				
Dosavadním vlastníkům pozemků byla poskytnuta možnost seznámit se v terénu s průběhem navrhovaných nových hranic, které byly označeny předepsaným způsobem:				

Městský úřad Prachatic, odbor ŽP jako orgán ochrany ŽPF dle ust. §11 písm. u)
zák. č. 334/1992 Sb., o ochraně ŽPF, ve změně pozdějších předpisů, nemá k
dělení pozemků p.č. 816/2 k.ú. k.ú. k.ú. připomínky. Nově vzniklé pozemky znovitelují
paučatki ŽPF ve smyslu ust. § 1 odst. 2 a 3 zákona.

4.11.2019

Městský úřad Prachatic
PSČ 383 01 okr. Prachatic

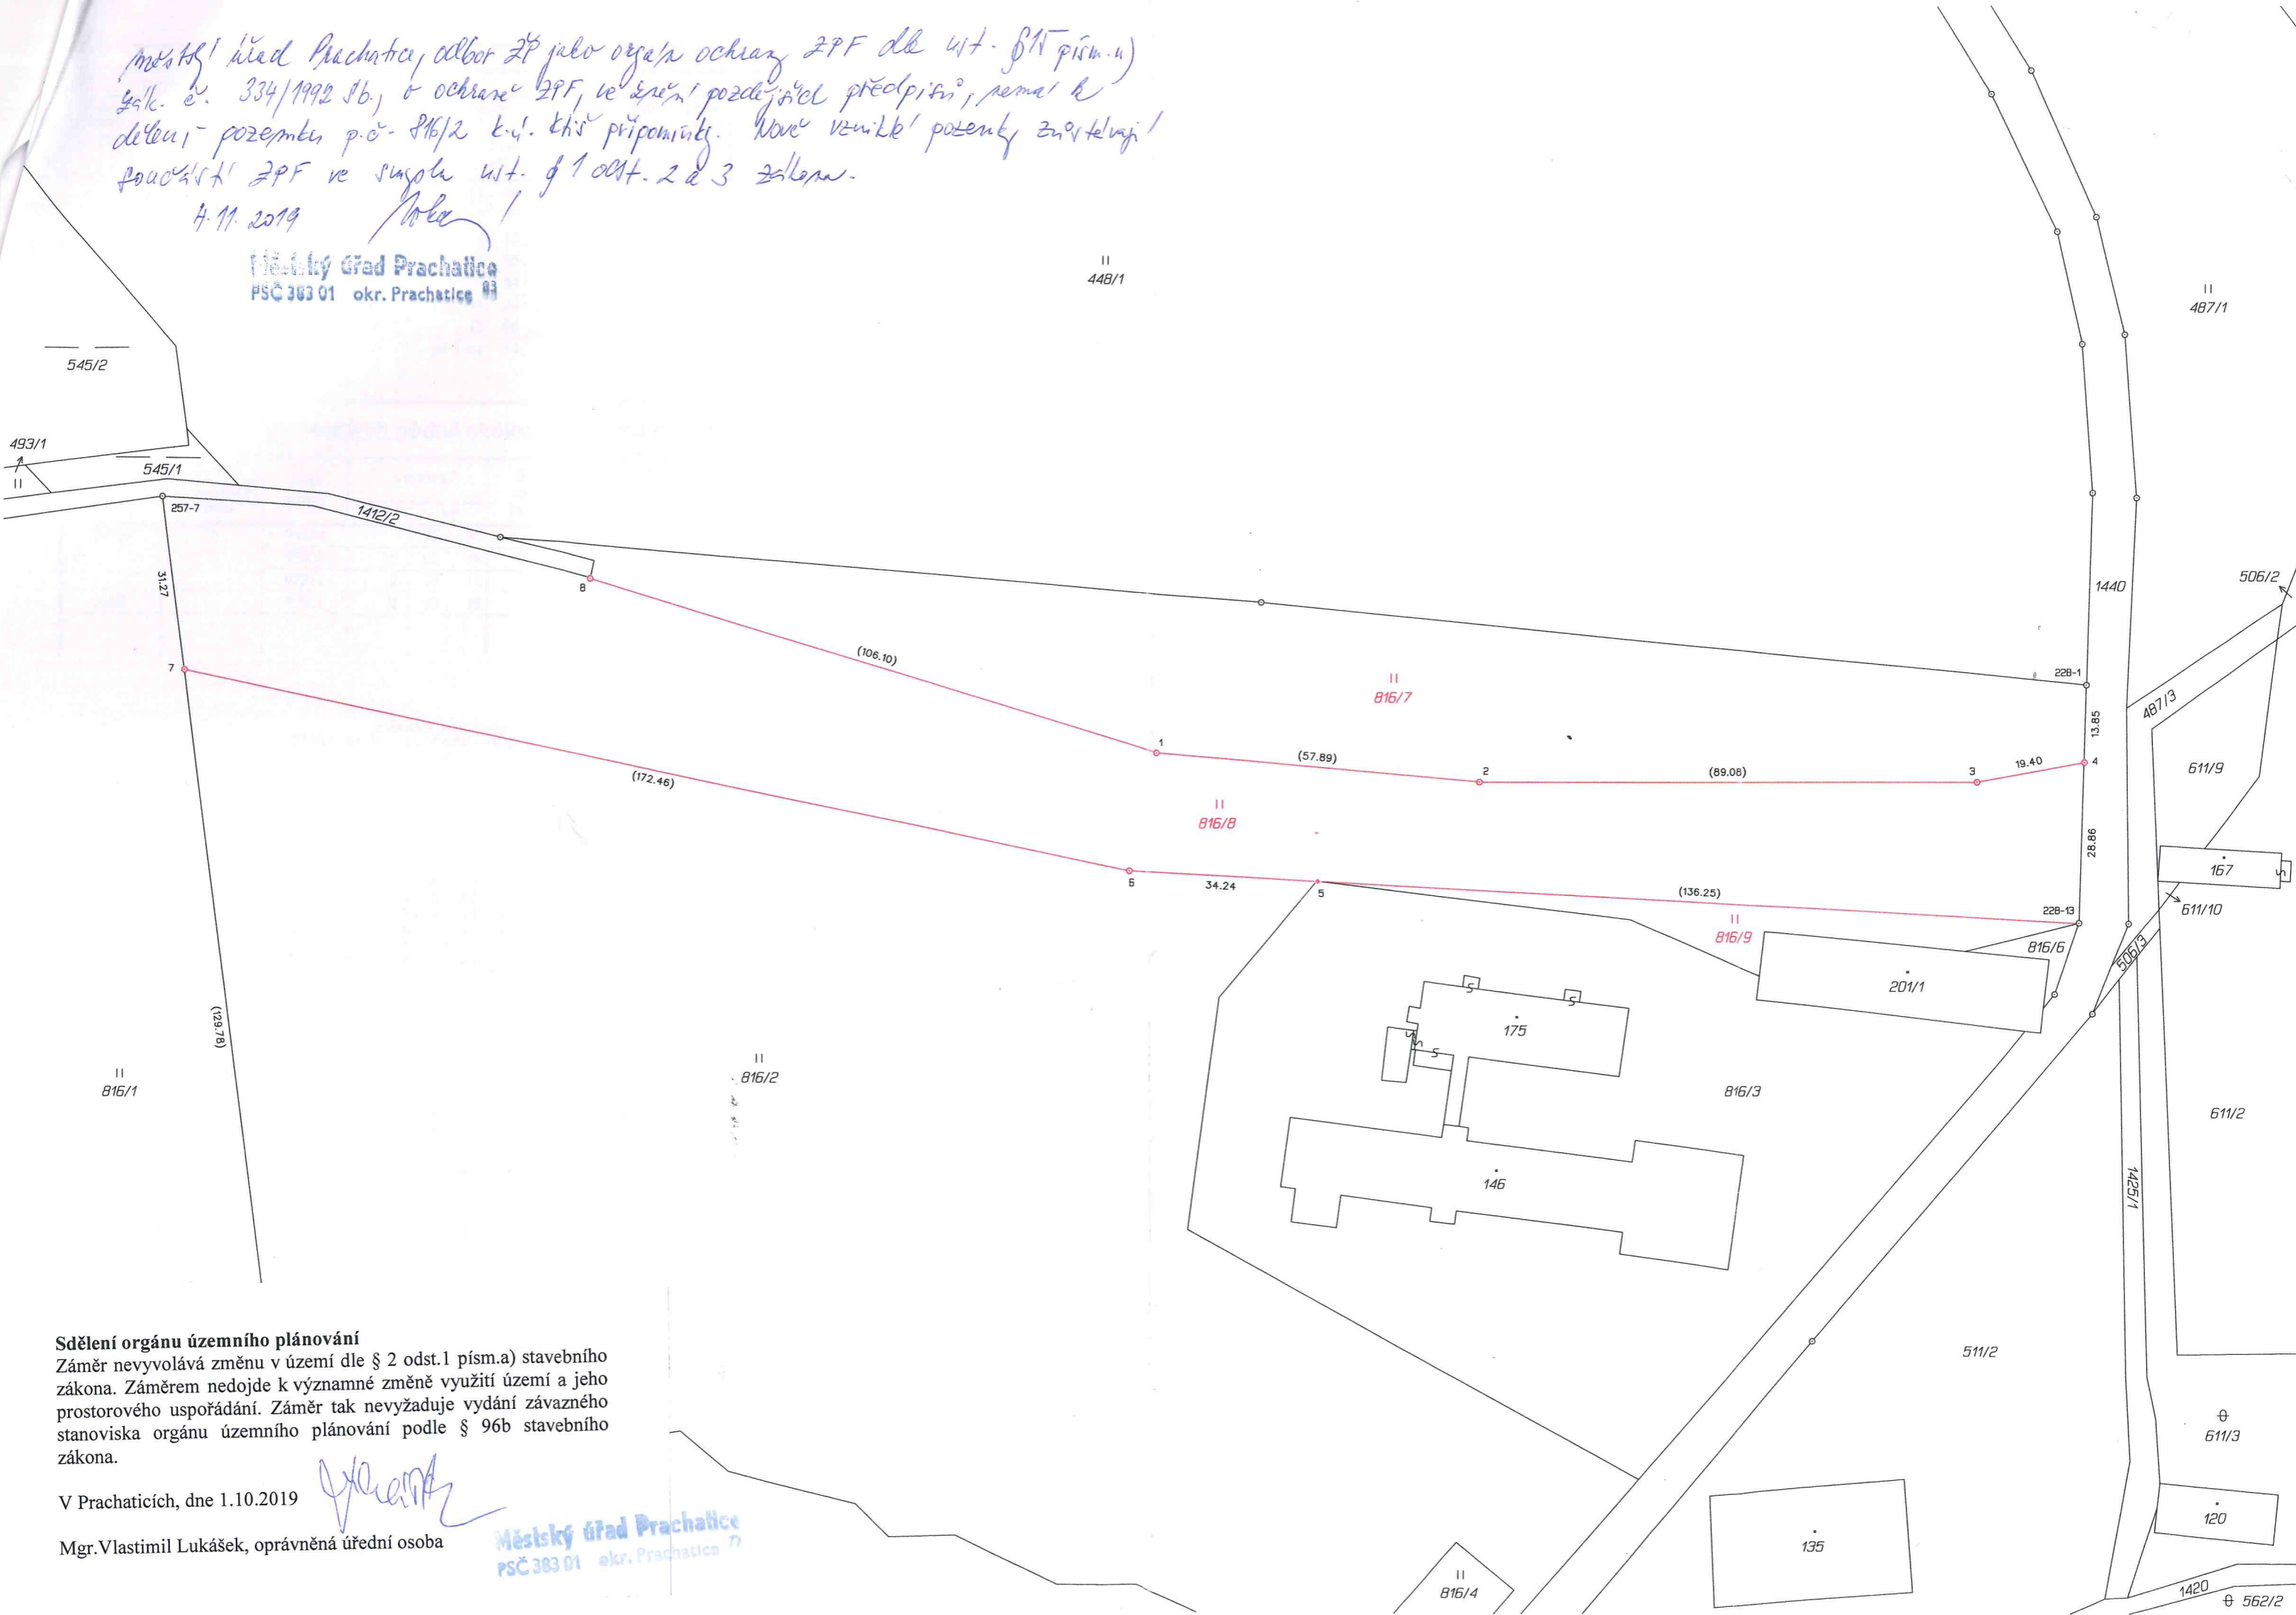

Sdělení orgánu územního plánování

Záměr nevyvolává změnu v území dle § 2 odst. 1 písm. a) stavebního zákona. Záměrem nedojde k významné změně využití území a jeho prostorového uspořádání. Záměr tak nevyžaduje vydání závazného stanoviska orgánu územního plánování podle § 96b stavebního zákona.

V Prachaticích, dne 1.10.2019

Mgr. Vlastimil Lukášek, oprávněná úřední osoba

Městský úřad Prachatic
PSČ 383 01 okr. Prachatic