

685/31

685/27

OCHRANNÉ PÁSMO DRAHY - 60m

687/5

687/1

687/45

687/46

687/47

687/48

687/49

687/12

687/13

687/14

687/6

687/24

687/25

železniční trať č.316 Opava - Ostrava - Svinov

KŘÍŽENÍ PŘÍKOPU PŘEKOPEM - Stoka A-I.část
OCELOVÁ CHRÁNIČKA DN 400 DL 6 m

KÁCENÍ SOUVISLÉHO PÁSU ZELENĚ

KŘÍŽENÍ HOZ - IDYT 10216243 PŘEKOPEM - Stoka A-I.část
OCELOVÁ CHRÁNIČKA DN 400 DL 6 m

Stoka A - I. část

Odtok z ČOV

ČOV

OCHRANNÉ PÁSMO DRAHY - 60m

697

SOUHLAS

dle zák. č. 266/94 Sb.

č.j. *Nečd - 12245/1015*

ze *14.9.2013*



702

PŘÍJEZDOVÁ KOMUNIKACE K ČOV - dl. 169,5 m
CELKOVÁ ŠÍŘKA 4,5 m, JÍZDNÍ PRUH 3,5 m


692/13

691/1


692/12

692/14

692/1

 

SOUHLAS
 dle zák. č. 266/94 Sp.
 č.j. *133365/04*
 ze dne *17.9.2008*

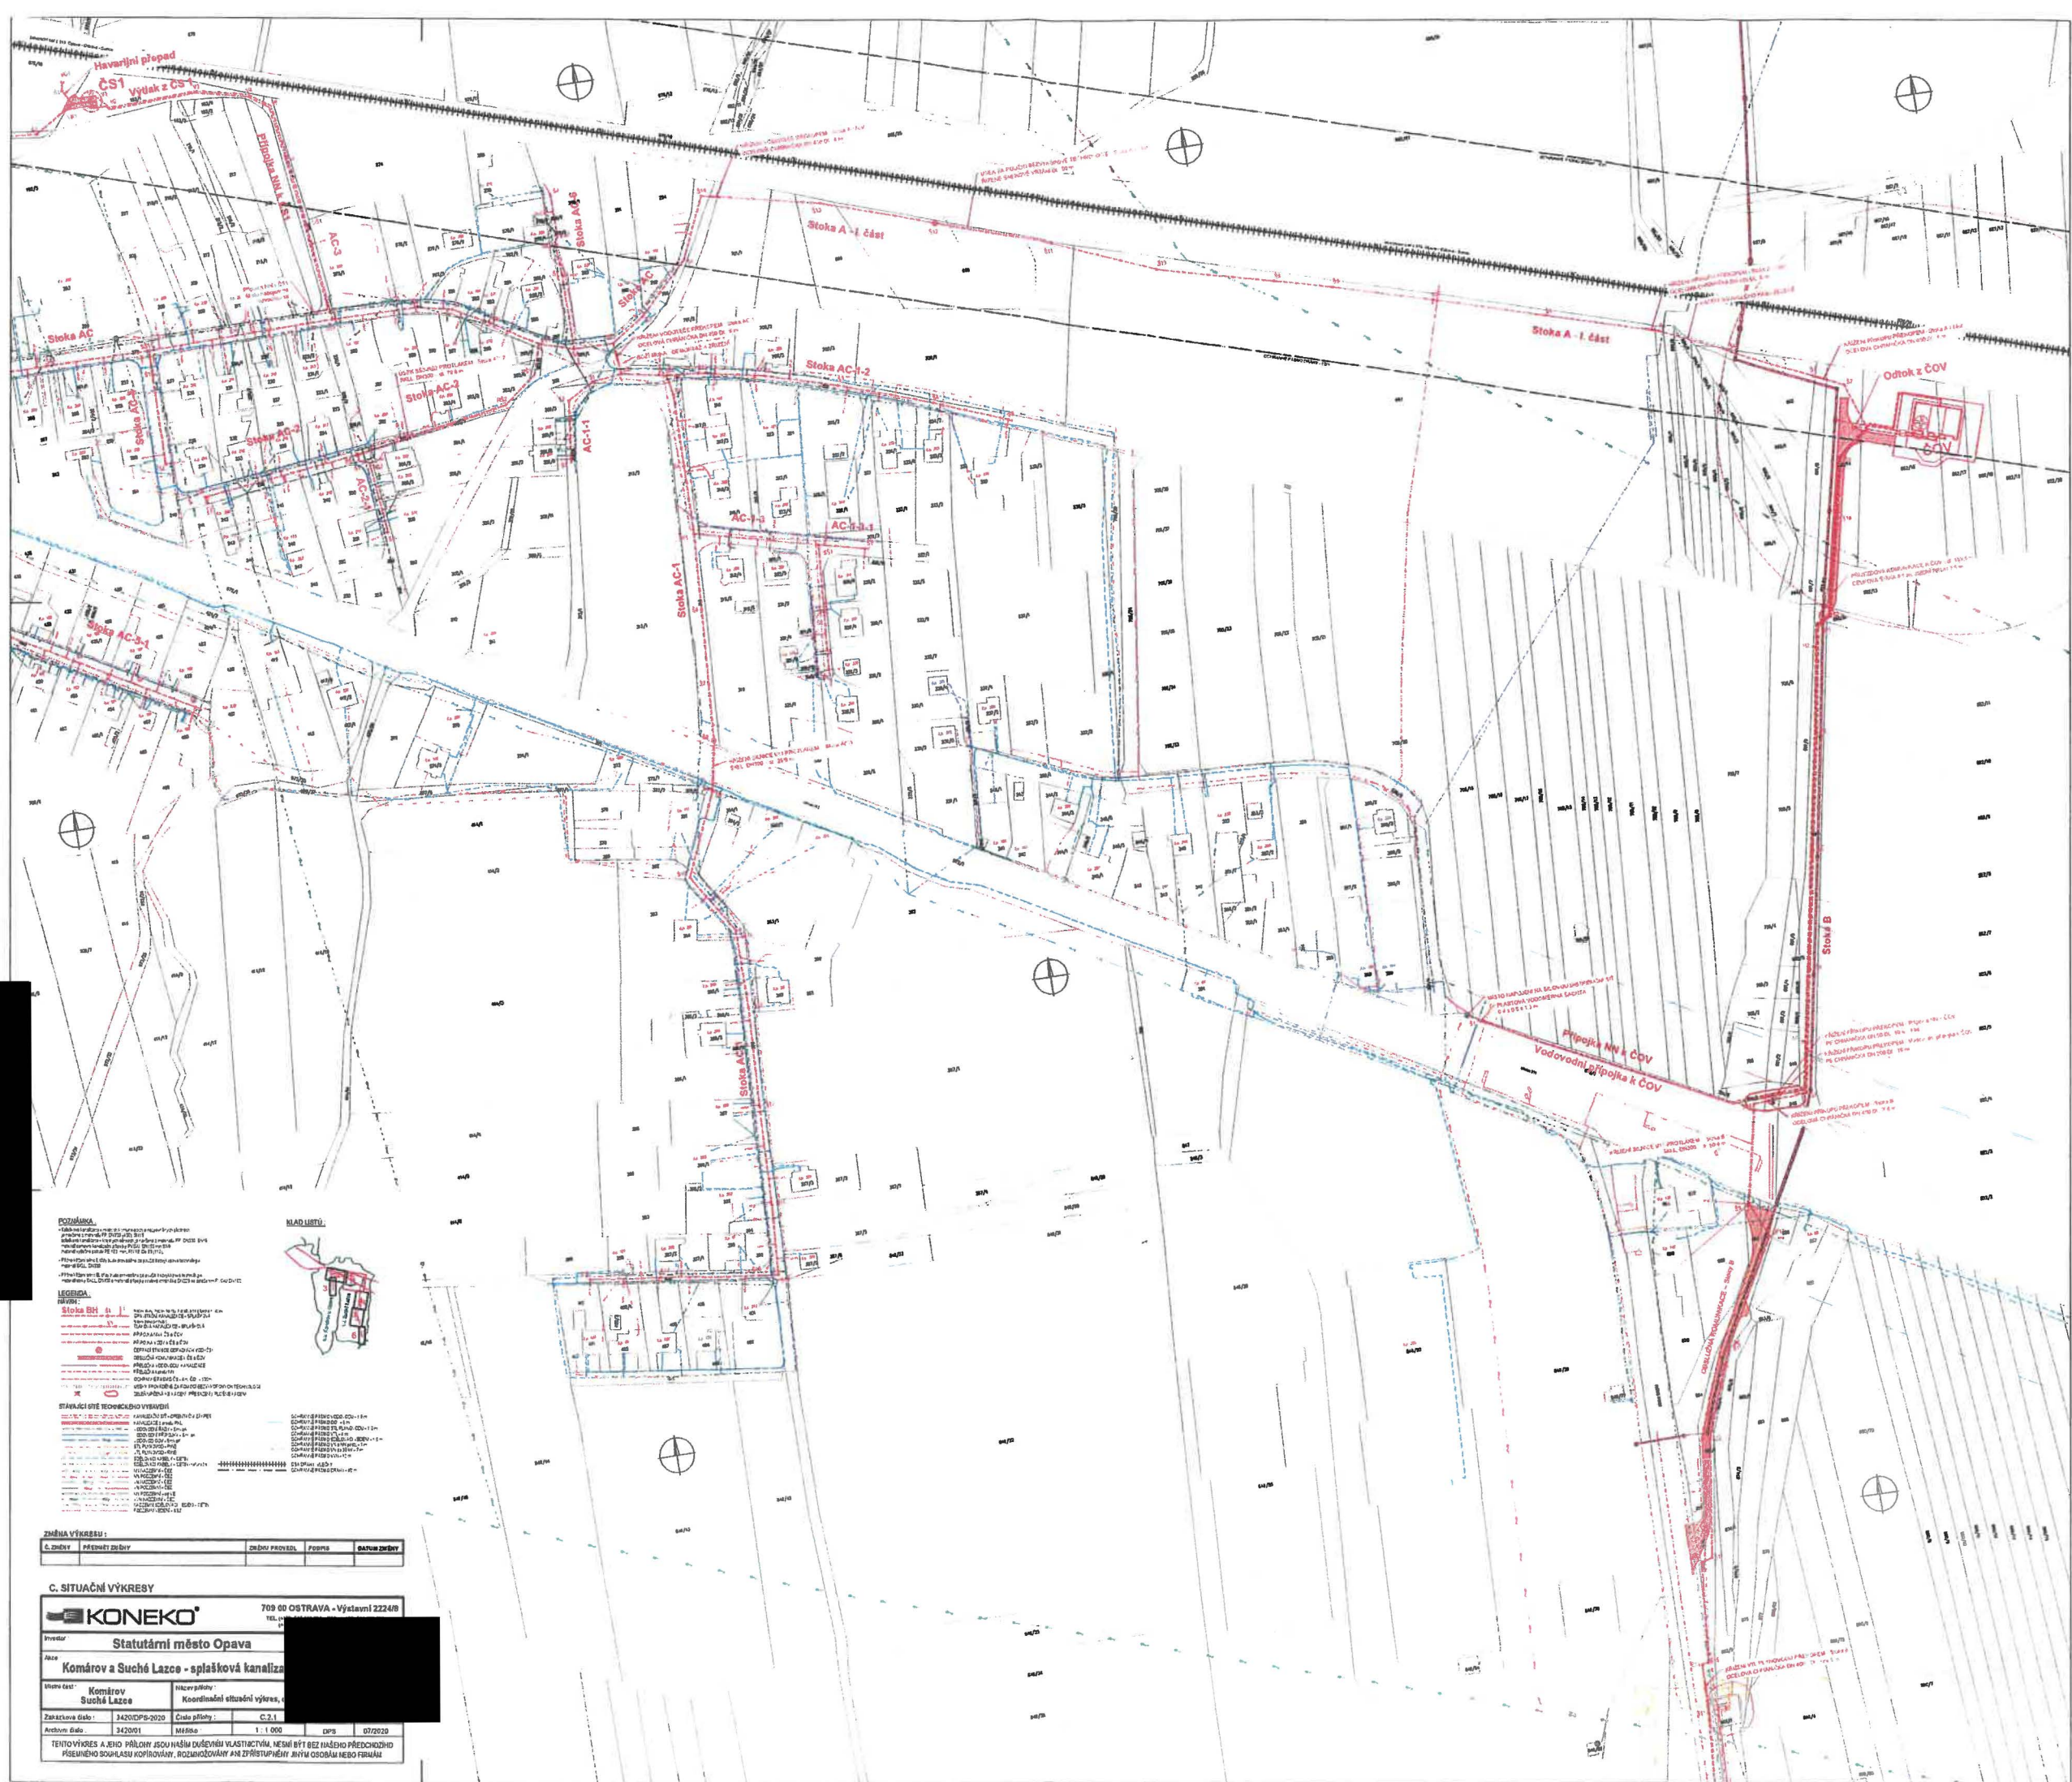

POZNÁMKA
ZMĚNA VÝKRESU:				
Č. změny	Příčina změny	Změna provedl	Podpis	Datum změny

C. SITUÁČNÍ VÝKRESY

KONEKO 709 00 OSTRAVA - Výstavní 2224/9
 TEL: +420 59 600 11 11

Provedl: **Statutární město Opava**
 Ace: **Komárov a Suché Lazce - splašková kanalizace**


Stavba: **Komárov Suché Lazce** **Koordinátní situáční výkres**

Základní číslo: 3420DPS-2020	Číslo přílohy: C.2.1
Archivní číslo: 342001	Měřítko: 1:1 000
čps: 07/2020	




POZNÁMKA:

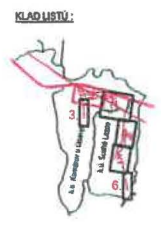

- LEGENDA:**

ZMĚNA VÝKRESU:			
Č. ZMĚNY	PŘEDMĚT ZMĚNY	ZMĚNU PROVEDL.	PODRS.

C. SITUÁČNÍ VÝKRESY

KONEKO 709 00 OSTRAVA - Výstavní 2224/8
 TEL: (+420) 549 633 336 FAX: (+420) 596 633 636

Investor: Statutární město Opava
 Akce: Komárov a Suché Lazce - splašková kanalizace
 Místní část: Komárov
 Název přílohy: Koordinátní situační výkres, díl 2

Základové číslo: 3420/DPS-2020	Číslo přílohy: C.2.2	Stupeň: Datum:
Archivní číslo: 3420/01	Mřížka: 1:1 000	DPS: 07/2020

TENTO VÝKRES A JEHO PŘÍLOHY JSOU NAŠIM DUŠEVNÍM VLASTNICTVÍM, NEMÍ BÝT BEZ NAŠEHO PŘEDCHOZÍHO PÍSEMNÉHO SOUHLASU KOPÍROVÁNY, ROZMNOŽOVÁNY ANI ZPŘÍSTUPĚNY JINÝMI OSOBAMI NEBO FIRMAMI.

SOUHLAS
 dle zák. č. 266/94 Sb.
 č.j. *DleR - 5334/16/1k*
 ze dne *12.9.2020*