


KOORDINAČNÍ SITUACE STAVBY M 1:250

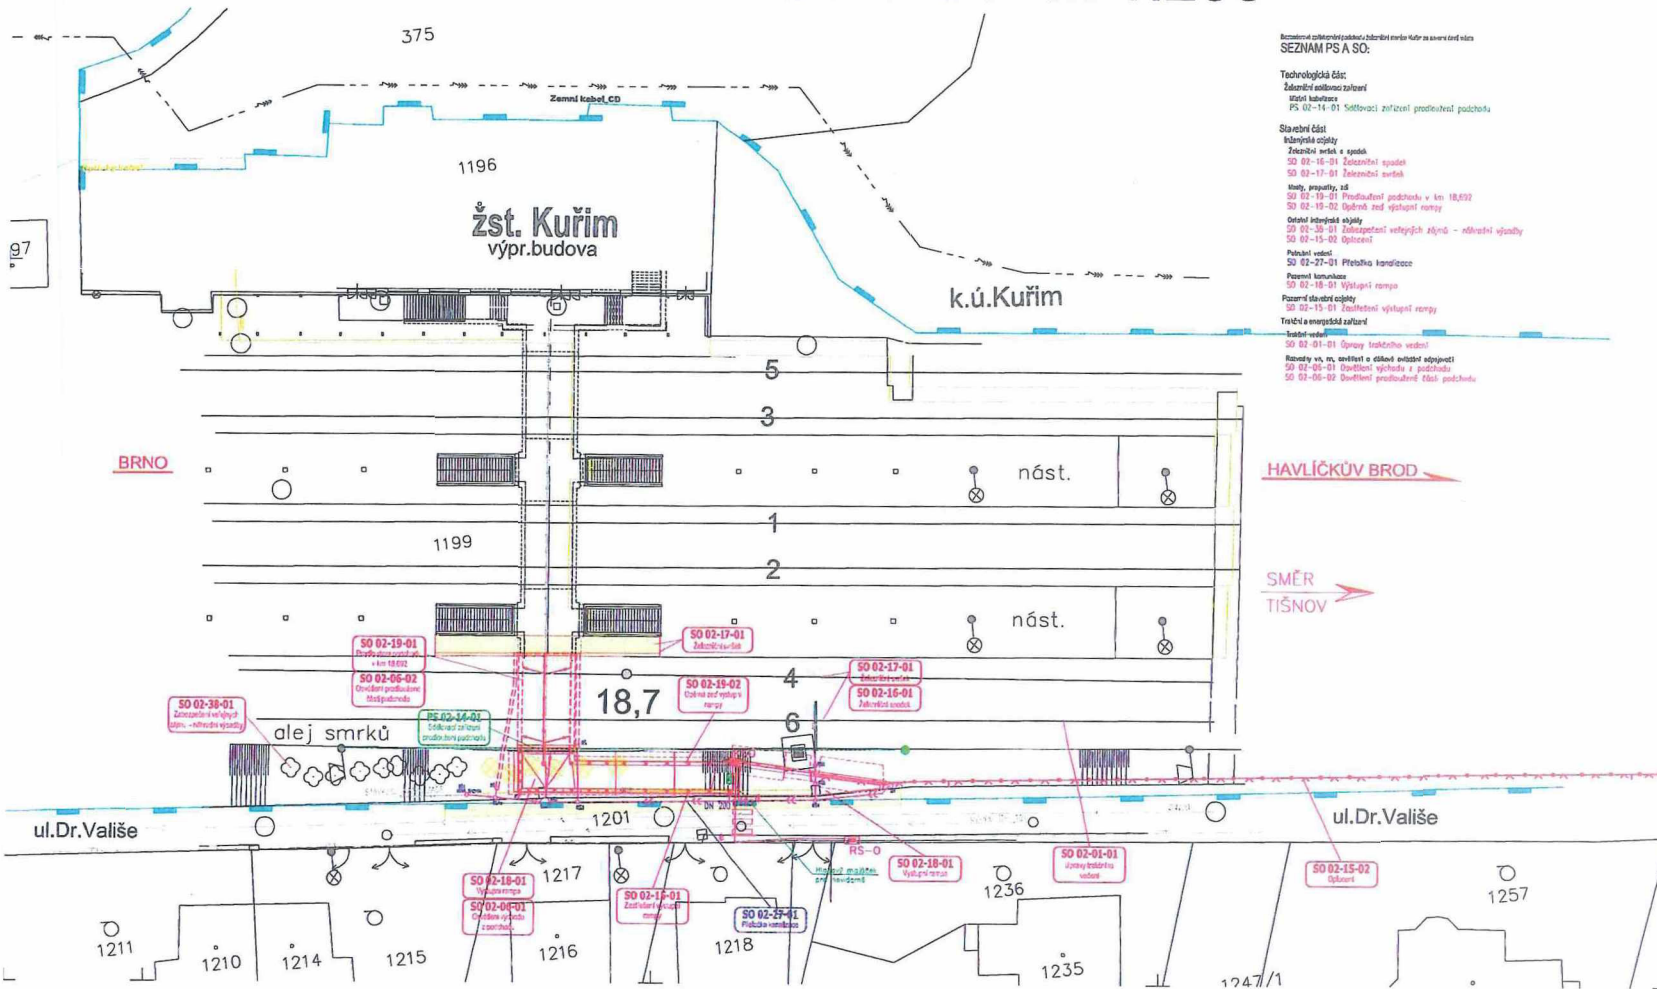






LEGENDA BAREVNÉHO ROZLIŠENÍ OBJEKTŮ:

- NOVÉ OBJEKTY, NOVÉ KOLEJE
- KATASTRÁLNÍ MAPA ÚZEMÍ
- UŽÍ
- NAVAZUJÍCÍ STAVBY
- DEMOLICE, KÁČENÍ
- HRANICE KATASTRŮ
- POZEMEK STÁTŮ ČR

LEGENDA STÁVAJÍCÍCH SÍTÍ:

- SDĚLOVACÍ KABELY
- SILN. KABELY BEZ ROZ.
- NN KABELY
- VN KABELY
- VODOVOD
- KANALIZACE
- NTL PLYNOVOD
- STL PLYNOVOD
- VTL PLYNOVOD
- HORKOVOD
- PAROVOD
- SDĚLOVACÍ KABELY

LEGENDA NOVÝCH SÍTÍ:

- VODOVOD
- STL PLYNOVOD
- KANALIZACE JEDNOTNÁ
- KANALIZACE SPLAŠKOVÁ
- KANALIZACE DEŠŤOVÁ
- SDĚLOVACÍ KABELY

Ověřovací doložka změny datového formátu dokumentu podle § 69a zákona č. 499/2004 Sb.

Doložka číslo: 1219794

Původní datový formát: application/pdf

UUID původní komponenty: bec50a62-cf44-41be-a92c-46c242b8ac59

Jméno a příjmení osoby, která změnu formátu dokumentu provedla:

System ERMS (zpracovatel dokumentu Monika DVOŘÁKOVÁ)

Subjekt, který změnu formátu provedl: Správa železnic, státní organizace

Datum vyhotovení ověřovací doložky: 19.11.2020 11:50:00



6fca83f1-9740-4272-a542-ced9c92a864f