


Půdorys 1.NP

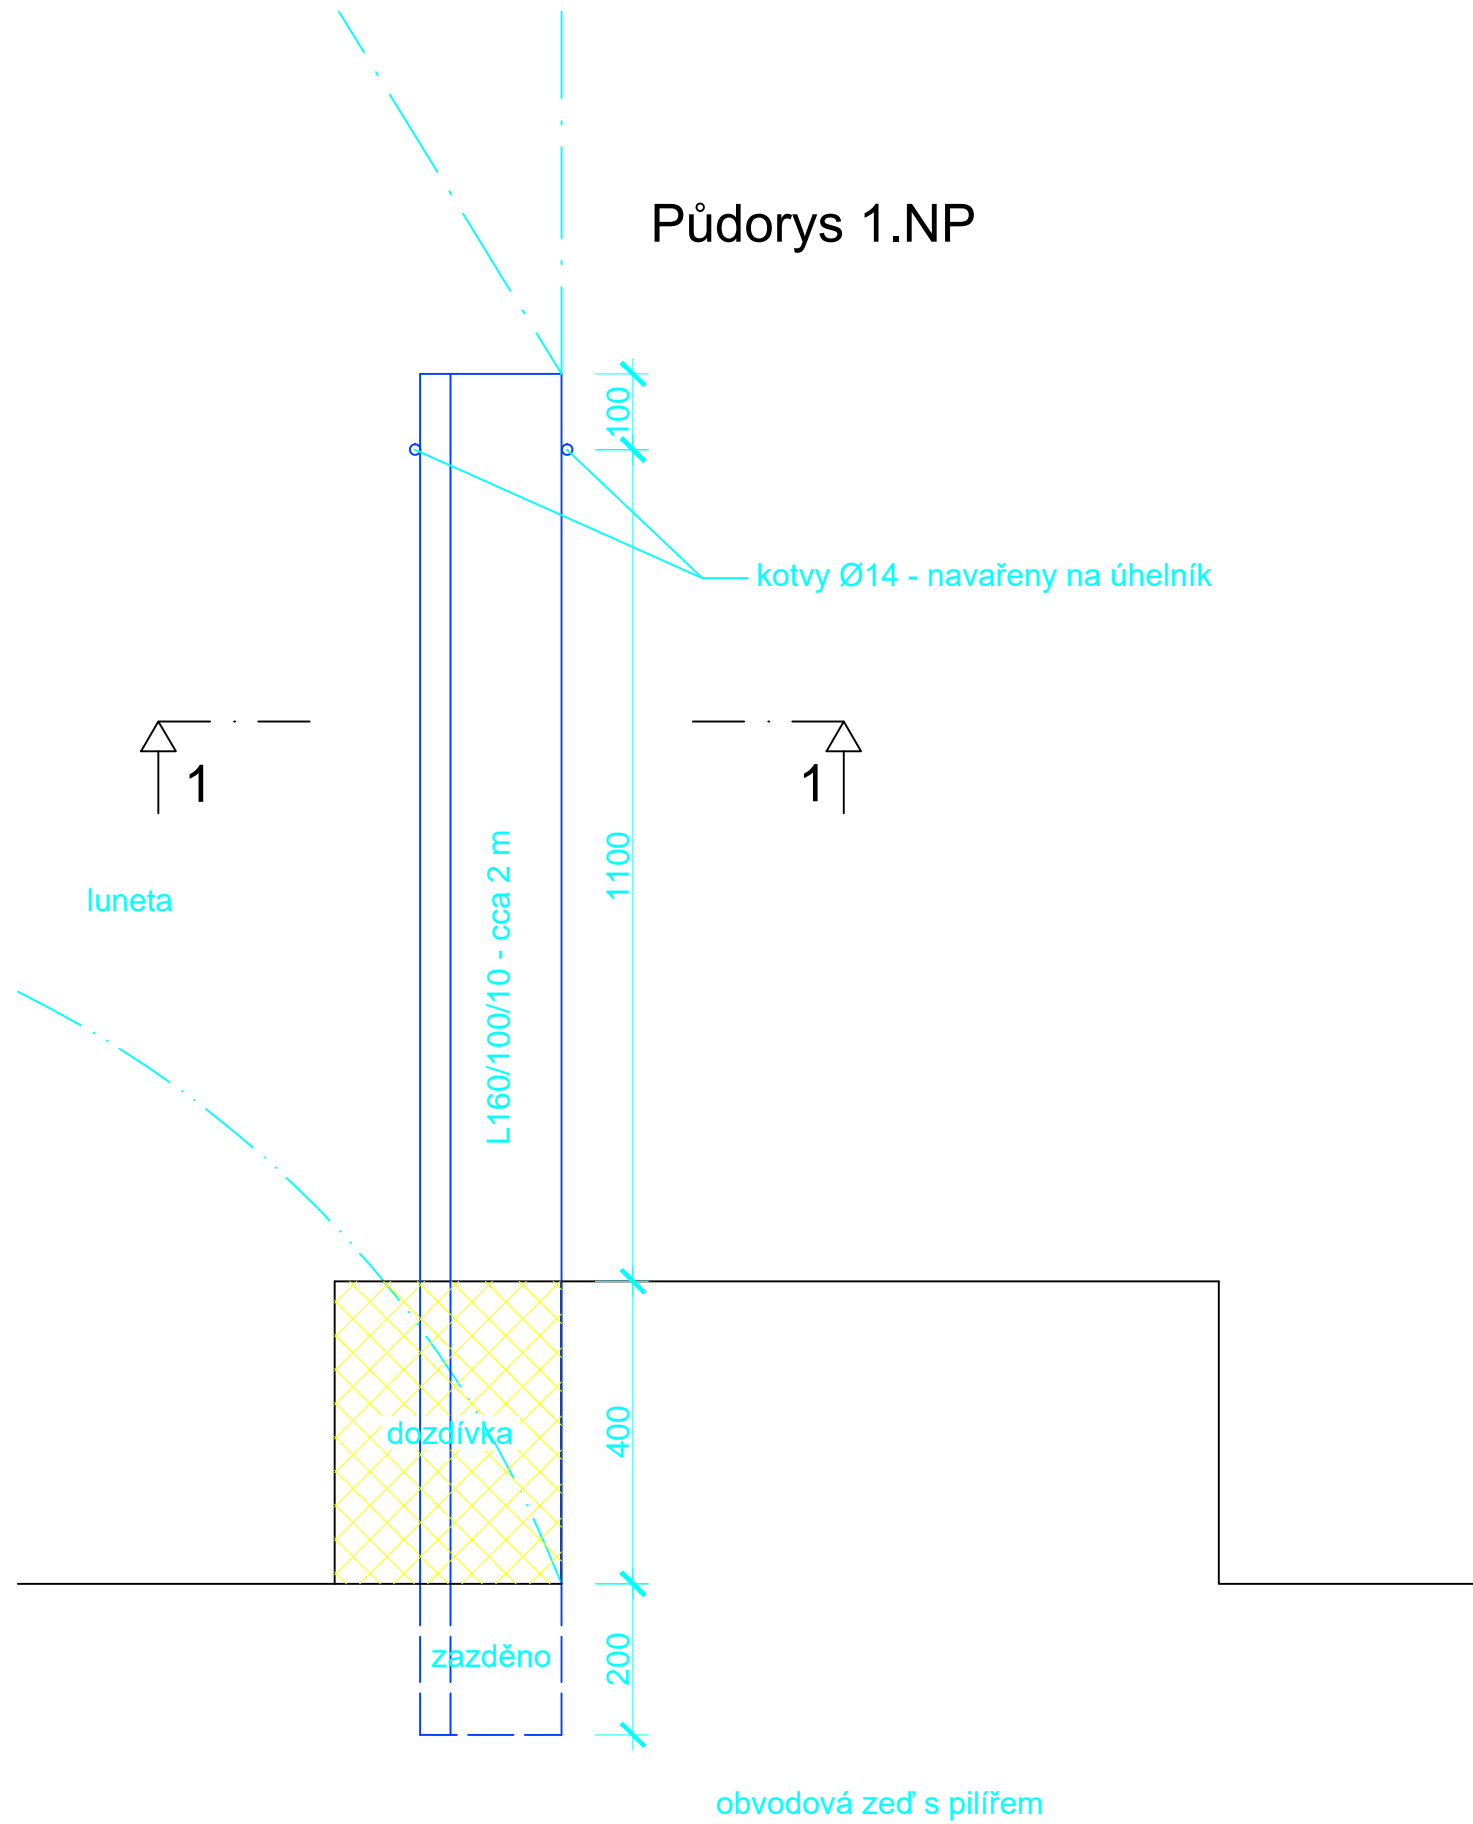

Řez 1-1

