

SMLOUVA O DÍLO

číslo objednatele: 4055
číslo zhotovitele: BS/2020/122021

uzavřená podle ustanovení § 2586 a násl. zákona č. 89/2012 Sb., občanského zákoníku, ve
znění pozdějších předpisů, (dále jen „občanský zákoník“)

(dále jen „smlouva“)

Článek I. Smluvní strany:

1. Česká republika – Hasičský záchranný sbor Zlínského kraje

se sídlem: Přílucká 213, 760 01 Zlín
IČO: 70887306
DIČ: CZ70887306
Identifikátor datové schránky: z3paa5u
Zastoupený:
Bankovní spojení:
Číslo účtu:
Kontaktní osoba:

E-mail:

Tel.:


ve věcech technických:

E-mail:

Tel.:

Fax.:


(dále jen „objednatel“)

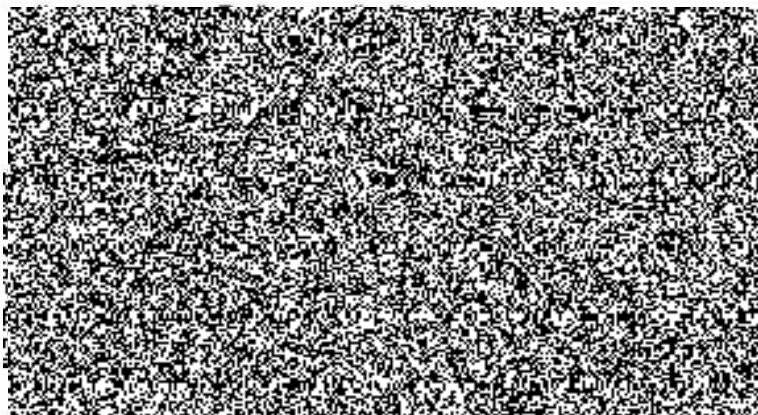

a

2. BLS Dopravní stavby s.r.o.

se sídlem: Sokolská třída 1615/50 702 00 Ostrava
zapsána ve veřejném rejstříku, vedeným u krajského
soudu v Ostravě, oddíl C, vložka 57413
IČO: 02189330
DIČ: CZ02189330
Identifikátor datové schránky: ezg2v6k
Zastoupená:
Bankovní spojení:
Číslo účtu:
Kontaktní osoba:
E-mail:
Tel. / Fax.:

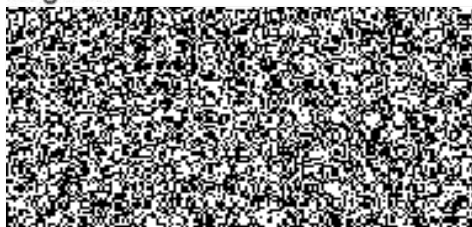

(dále jen „zhotovitel“)

Dále také též jako „smluvní strany“.

Článek II. Předmět smlouvy

1. Předmětem této smlouvy je závazek zhotovitele zhotovit a předat řádně, včas a ve sjednané kvalitě dílo specifikované v čl. II. odst. 2 (dále jen „dílo“). Předmětem smlouvy je rovněž závazek objednatele zaplatit zhotoviteli za řádně a včas zhotovené a předané dílo sjednanou cenu.
2. Specifikace díla:
Předmětem smlouvy je „**Venkovní parkoviště pro osobní automobily ÚO Zlín**“ ve specifikaci dle přílohy č. 1 této smlouvy. Součástí provedení díla je i nezávadná likvidace odpadů vzniklých v souvislosti s prováděním díla.
Místem plnění je: Krajské Ředitelství HZS Zlínského kraje, Přílucká 213, 760 01 Zlín.
3. Podkladem pro uzavření této smlouvy je nabídka zhotovitele ze dne 29.10.2020, která byla na základě výběrového řízení v rámci veřejné zakázky malého rozsahu evidenční číslo: MZ 20/2020, číslo jednací: HSZL-4717/E-2020, zveřejněného v Národním elektronickém nástroji (NEN) pod systémovým číslem N006/20/V00025875, vybrána jako nejvýhodnější.

Článek III.

Způsob a termín zhotovení díla, předání díla

1. Zhotovitel je při zhotovení díla povinen postupovat s odbornou péčí, podle svých nejlepších znalostí a schopností, přičemž je při své činnosti povinen chránit zájmy a dobré jméno objednatele a postupovat v souladu s jeho pokyny. V případě nevhodných pokynů objednatele je zhotovitel povinen na nevhodnost těchto pokynů objednatele písemně upozornit, v opačném případě nese zhotovitel zejména odpovědnost za vady a za škodu, které v důsledku nevhodných pokynů objednatele objednateli a/nebo zhotoviteli a/nebo třetím osobám vznikly.
2. Zhotovitel je při provádění díla povinen postupovat podle dokumentace pro provádění stavby, vypracované společností S-Projekt plus, a.s., Zlín a v souladu s vydaným stavebním povolením odboru stavebních a dopravně správních řízení Magistrátu města Zlína.
3. Termín zhotovení a předání řádně zhotoveného díla je 3 měsíce od přebrání staveniště. **Předpoklad dokončení díla je 31.5.2021.**
4. Místem předání díla je: Krajské Ředitelství HZS Zlínského kraje, Přílucká 213, 760 01 Zlín.
5. O předání a převzetí díla bude zhotovitelem vyhotoven protokol o předání a převzetí díla (dále jen „protokol“) ve dvou (2) vyhotoveních, který bude podepsán oběma smluvními stranami a každá ze smluvních stran obdrží po jednom (1) vyhotovení protokolu.
6. Objednatel je oprávněn odmítnout převzetí díla, pokud dílo nebude zhotoveno řádně v souladu s touto smlouvou a ve sjednané kvalitě, přičemž v takovém případě objednatel důvody odmítnutí převzetí díla písemně zhotoviteli sdělí, a to nejpozději do pěti (5) pracovních dnů od původního termínu předání díla. Na následné předání díla se použijí výše uvedená ustanovení tohoto článku.
7. Dílo je považováno za dokončené, pokud jsou dokončeny veškeré práce a dodávky. Zároveň musí být doloženy veškeré zápisy a protokoly o zkouškách a revizích vyžadované příslušnými právními předpisy a technickými normami včetně dokladu o nezávadné likvidaci odpadů. Součástí díla jsou i předepsané certifikáty, záruční listy a návody k obsluze a údržbě v českém jazyce.
8. Objednatel je oprávněn oznámit vady díla a uplatnit nároky z odpovědnosti za vady díla dle volby objednatele kdykoli ve lhůtě 60 měsíců od předání díla. Pokud objednatel uplatní nárok na odstranění vady díla, zavazuje se zhotovitel tuto vadu odstranit

nejpozději do deseti (10) pracovních dnů nebo ve lhůtě stanovené objednatelem, pokud by výše uvedená lhůta nebyla přiměřená. Zhotovitel je povinen předat dílo objednateli po odstranění vady dle Čl. III. odst. 4. a 5.

Článek IV.

Vlastnické právo k zhotovované věci a nebezpečí škody na ní

1. Vlastníkem je od počátku objednatel.
2. Nebezpečí škody na zhotovené věci nese od počátku zhotovování do předání a převzetí díla zhotovitel.

Článek V.

Cena díla a platební podmínky

1. Smluvní strany se dohodly, že za dílo řádně zhotovené a předané podle této smlouvy objednatel zaplatí zhotoviteli cenu díla celkem ve výši 1 081 260,14 Kč bez DPH (slovy: jeden milion osmdesát jeden tisíc dvě stě šedesát korun a čtrnáct haléřů) jako cenu nejvýše přípustnou, tj. 1 308 324,7 Kč s DPH (slovy: jeden milion třista osm tisíc třista dvacet čtyři korun sedmdesát haléřů) při sazbě DPH ve výši 21 %, přičemž sazba DPH bude v případě její změny stanovena v souladu s platnými právními předpisy.
2. Tato sjednaná cena díla je konečná a zahrnuje zejména veškeré výlohy, výdaje a náklady vzniklé zhotoviteli v souvislosti se zhotovením a předáním díla.
3. Po realizaci zakázky bude cena díla zaplacená na základě faktury vystavené zhotovitelem po řádném provedení a předání plnění díla a jeho převzetí objednatelem. Faktura (daňový doklad) vystavená zhotovitelem musí obsahovat náležitosti stanovené právními předpisy, evidenční číslo smlouvy, vyčíslení zvlášť ceny díla bez DPH, zvlášť DPH a celkovou cenu díla včetně DPH. **Součástí daňového dokladu (faktury) musí být položkový rozpis fakturovaného díla.**
4. Zhotovitel je povinen přiložit k faktuře kopie protokolu.
5. Smluvní strany se dohodly, že platba bude provedena v českých korunách (CZK) výhradně na účet zhotovitele uvedený v Čl. I. smlouvy. Pokud zhotovitel nemá účet zřízený v peněžním ústavu na území České republiky, bankovní poplatky za zahraniční platbu jdou na vrub zhotovitele.
6. Smluvní strany se dohodly na lhůtě splatnosti faktury v délce třiceti (30) kalendářních dnů ode dne doručení faktury objednateli na adresu sídla objednatele. V případě pochybností se má za to, že dnem doručení se rozumí třetí den ode dne odeslání faktury. Cena díla se považuje za uhrazenou okamžikem odepsání fakturované ceny díla z bankovního účtu objednatele. Pokud objednatel uplatní nárok na odstranění vady díla ve lhůtě splatnosti faktury, není objednatel povinen až do odstranění vady díla uhradit cenu díla. Okamžikem odstranění vady díla začne běžet nová lhůta splatnosti faktury v délce třiceti (30) kalendářních dnů.
7. Objednatel nebude poskytovat zhotoviteli jakékoliv zálohy na úhradu ceny díla nebo její části.
8. Objednatel je oprávněn před uplynutím lhůty splatnosti faktury vrátit bez zaplacení fakturu, která neobsahuje náležitosti stanovené touto smlouvou nebo budou-li tyto údaje uvedeny chybně. Zhotovitel je povinen podle povahy nesprávnosti fakturu opravit nebo nově vyhotovit. V takovém případě není objednatel v prodlení se zaplacením ceny díla. Okamžikem doručení náležitě doplněné či opravené faktury začne běžet nová lhůta splatnosti faktury v délce třiceti (30) kalendářních dnů.

Článek VI.

Kontrola provádění díla

1. Objednatel je oprávněn kontrolovat provádění díla. Zjistí-li, že zhotovitel provádí dílo v rozporu se svými povinnostmi stanovenými touto smlouvou, je objednatel oprávněn požadovat se toho, aby dílo bylo prováděno v souladu s touto smlouvou. Vznikly-li prováděním díla v rozporu s touto smlouvou vady, má objednatel právo požadovat po zhotoviteli jejich odstranění a bezvadné plnění.
2. Kontrola průběhu prací na díle bude vykonávána dle potřeb objednatele. Oprávněnými osobami k provádění kontrol díla je kontaktní osoba objednatele, případně další osoby stanovené objednatelem. Zhotovitel se zavazuje předkládat objednateli na jeho žádost písemné informace o průběhu a obsahu prací v rámci zhotovení díla, a to nejpozději do pěti (5) pracovních dnů od doručení žádosti objednatele, která může být učiněna a doručena i prostřednictvím emailu, datové schránky nebo faxu.
3. Zhotovitel je povinen zpracovat do díla připomínky uplatněné objednatelem v průběhu zhotovení díla bez jakéhokoli nároku na zvýšení ceny díla, pokud jejich zapracování do díla nepovede prokazatelně ke zhoršení kvality zhotovovaného díla.

Článek VII.

Povinnost mlčenlivosti

1. Zhotovitel se zavazuje zachovávat ve vztahu ke třetím osobám mlčenlivost o informacích, které při plnění této smlouvy získá od objednatele nebo o objednateli či jeho zaměstnancích a spolupracovnících a nesmí je zpřístupnit bez písemného souhlasu objednatele žádné třetí osobě ani je použít v rozporu s účelem této smlouvy, ledaže se jedná:
 - a. o informace, které jsou veřejně přístupné, nebo
 - b. o případ, kdy je zpřístupnění informace vyžadováno zákonem nebo závazným rozhodnutím oprávněného orgánu.
2. Zhotovitel je povinen zavázat povinností mlčenlivosti podle odstavce 1 všechny osoby, které se budou podílet na poskytování služeb objednateli dle této smlouvy.
3. Za porušení povinnosti mlčenlivosti osobami, které se budou podílet na poskytování služeb dle této smlouvy, odpovídá zhotovitel, jako by povinnost porušil sám.
4. Povinnost mlčenlivosti trvá i po skončení účinnosti této smlouvy.
5. Veškerá komunikace mezi smluvními stranami bude probíhat prostřednictvím osob oprávněných jednat jménem smluvních stran, kontaktních osob, popř. jimi pověřených pracovníků.

Článek VIII.

Smluvní pokuty a odstoupení od smlouvy

1. V případě nedodržení termínu zhotovení a předání řádně zhotoveného díla podle čl. III. ze strany zhotovitele, v případě nepřevzetí díla ze strany objednatele z důvodů vad díla nebo v případě prodlení zhotovitele s odstraněním vad díla je zhotovitel povinen uhradit objednateli smluvní pokutu ve výši 0,05 % z celkové ceny díla s DPH za každý i započatý kalendářní den prodlení.
2. Jestliže zhotovitel poruší jakoukoli povinnost podle čl. VII., zavazuje se zhotovitel uhradit objednateli smluvní pokutu ve výši 5.000,- Kč (slovy: pět tisíc korun českých) za každé jednotlivé porušení povinnosti.
3. Objednatel je povinen zaplatit zhotoviteli za prodlení s úhradou faktury po sjednané lhůtě splatnosti úrok z prodlení ve výši 0,05 % z dlužné částky vč. DPH dle příslušné faktury za každý, byť i započatý, den prodlení.

4. Smluvní pokuta a úrok z prodlení jsou splatné do čtrnácti (14) kalendářních dnů ode dne jejího uplatnění.
5. Zaplacením smluvní pokuty a úroku z prodlení není dotčen nárok smluvních stran na náhradu škody nebo odškodnění v plném rozsahu ani povinnost zhotovitele řádně dokončit dílo.
6. Za podstatné porušení této smlouvy zhotovitelem, které zakládá právo objednatele na odstoupení od této smlouvy, se považuje zejména:
 - a) prodlení zhotovitele se zhotovením a předáním řádně zhotoveného díla o více než sedm (7) kalendářních dnů;
 - b) neodstranění vad díla ve lhůtě stanovené podle čl. III a čl. IX.;
 - c) porušení jakékoli povinnosti zhotovitele podle čl. VII.;
 - d) nezpracování připomínek objednatele do díla;
 - e) postup zhotovitele při zhotovení díla v rozporu s pokyny objednatele.
7. Objednatel je dále oprávněn od této smlouvy odstoupit v případě, že
 - a) vůči majetku zhotovitele probíhá insolvenční řízení, v němž bylo vydáno rozhodnutí o úpadku, pokud to právní předpisy umožňují;
 - b) insolvenční návrh na zhotovitele byl zamítnut proto, že majetek zhotovitele nepostačuje k úhradě nákladů insolvenčního řízení;
 - c) zhotovitel vstoupí do likvidace.
8. Zhotovitel je oprávněn od smlouvy odstoupit v případě, že objednatel bude v prodlení s úhradou svých peněžitých závazků vyplývajících z této smlouvy po dobu delší než šedesát (60) kalendářních dnů.
9. Objednatel je oprávněn vypovědět tuto smlouvu kdykoliv s třicetidenní (30) výpovědní lhůtou, která počíná běžet prvním dnem následujícím po doručení výpovědi. V takovém případě je zhotovitel povinen učinit již jen takové úkony, bez nichž by mohly být zájmy objednatele vážně ohroženy.
10. Účinky každého odstoupení od smlouvy nastávají okamžikem doručení písemného projevu vůle odstoupit od této smlouvy druhé smluvní straně. Odstoupení od smlouvy se nedotýká zejména nároku na náhradu škody, smluvní pokuty a povinnosti mlčenlivosti.

Článek IX.

Záruka a sankce za její nedodržení

1. Zhotovitel odpovídá za kvalitu jím prováděných prací (díla) dle této smlouvy po dobu 60 měsíců (min. 60 měsíců) od data předání díla objednateli za podmínek uvedených v záruční listině. (V záruční listině je nutné uvést výrobky a materiály vyloučené ze záruky, resp. s kratší záruční lhůtou. Dále je nutné uvést podmínky údržby a zacházení s výrobky a materiály, jejichž nedodržení vylučuje odpovědnost za výskyt vady v záruční lhůtě).
2. Veškeré vady díla je objednatel povinen uplatnit u zhotovitele bez zbytečného odkladu poté, kdy vadu zjistil, a to formou písemného oznámení o vadě, telefonicky, faxem, datovou zprávou nebo emailem na adresy uvedené v Čl. I. smlouvy. Na ohlášení vad je zhotovitel povinen odpovědět do dvou pracovních dnů ode dne doručení.
3. Zhotovitel se zavazuje odstranit jím uznané reklamované vady ve lhůtě 10 dnů od doručení reklamace objednatele.
4. Zhotovitel je povinen v případě prodlení s vyřízením reklamace zaplatit objednateli smluvní pokutu ve výši 500,- Kč, a to za každý případ a za každý kalendářní den prodlení. Sjednanou smluvní pokutu je povinen zaplatit do čtrnácti (14) kalendářních dnů ode dne jejího uplatnění.

5. Reklamáce jsou ze strany objednatele řešeny kontaktními osobami objednatele.

Článek X. Ostatní ujednání

1. Zhotovitel se bude po celou dobu provádění prací řídit platnými předpisy v oblasti bezpečnosti a ochrany zdraví, požární ochrany a ochrany životního prostředí.
2. Zhotovitel je oprávněn provádět změny ve složení realizačního týmu, který poskytuje objednateli služby na základě této smlouvy, pouze s předchozím souhlasem objednatele. Zhotovitel je povinen provést změnu člena realizačního týmu na základě odůvodněného požadavku Objednatele, a to bez zbytečného odkladu po uplatnění tohoto požadavku u zhotovitele.
3. Zhotovitel bere na vědomí, že veškeré práce při realizaci předmětu plnění zakázky budou realizovány za plného provozu stanice, jejíž činnost nesmí být narušena, nesmí být omezena ani výjezdová činnost jednotky.
4. Smluvní strany jsou povinny bez zbytečného odkladu oznámit druhé smluvní straně změnu údajů v záhlaví smlouvy.
5. Zhotovitel není bez předchozího písemného souhlasu objednatele oprávněn postoupit práva a povinnosti z této smlouvy na třetí osobu.
6. Zhotovitel je povinen dokumenty související s poskytováním služeb dle této smlouvy uchovávat nejméně po dobu pěti (5) let od konce účetního období, ve kterém došlo k zaplacení poslední části ceny poskytnutých služeb popř. k poslednímu zdanitelnému plnění dle této smlouvy, a to zejména pro účely kontroly oprávněnými kontrolními orgány.
7. Zhotovitel je povinen umožnit kontrolu dokumentů souvisejících s poskytováním služeb dle této smlouvy ze strany objednatele a jiných orgánů oprávněných k provádění kontroly, a to zejména ze strany Ministerstva vnitra ČR, Ministerstva financí ČR, územních finančních orgánů, Nejvyššího kontrolního úřadu, případně dalších orgánů oprávněných k výkonu kontroly a ze strany třetích osob, které tyto orgány ke kontrole pověří nebo zmocní.
8. Zhotovitel je povinen ve smyslu ustanovení § 2 písm. e) zákona č. 320/2001 Sb., o finanční kontrole ve veřejné správě a o změně některých zákonů (zákon o finanční kontrole), spolupůsobit při výkonu finanční kontroly.
9. Zhotovitel je povinen upozornit objednatele písemně na existující či hrozící střet zájmů bezodkladně poté, co střet zájmů vznikne nebo vyjde najevo, pokud zhotovitel i při vynaložení veškeré odborné péče nemohl střet zájmů zjistit před uzavřením této smlouvy.
10. Zhotovitel bez jakýchkoliv výhrad souhlasí se zveřejněním své identifikace a dalších údajů uvedených ve smlouvě včetně ceny díla.


Článek XI. Závěrečná ustanovení

1. Kontaktní osoby smluvních stran uvedené v čl. I jsou oprávněny k poskytování součinnosti dle této smlouvy, nejsou však jakkoli oprávněny či zmocněny ke sjednávání změn nebo rozsahu této smlouvy.
2. Smlouva nabývá platnosti dnem jejího podpisu oběma smluvními stranami a účinnosti dnem jejího zveřejnění v registru smluv dle zákona č. 340/2015 Sb., o registru smluv. Smlouva bude v registru smluv uveřejněna Hasičským záchranným sborem Zlínského kraje, a to nejdéle do 30 dnů od uzavření této smlouvy. V případě, že dle podmínek stanovených v zákoně o registru smluv není nutné smlouvu uveřejňovat, nabývá tato smlouva platnosti a účinnosti podpisem stran.

3. S odkazem na zákon č. 340/2015 Sb., o zvláštních podmínkách účinnosti některých smluv, uveřejňování těchto smluv a o registru smluv (zákon o registru smluv), v platném znění, se smluvní strany dohodly, že tuto smlouvu uveřejní v registru smluv za podmínek stanovených uvedeným zákonem. Smluvní strany prohlašují, že skutečnosti uvedené v této smlouvě nepovažují za obchodní tajemství ve smyslu ust. § 504 občanského zákoníku a udělují svolení k jejich užití a zveřejnění bez ustanovení jakýchkoliv dalších podmínek.
4. Vztahy touto smlouvou neupravené se řídí platným českým právním řádem zejména § 2586 a násl. zákona č. 89/2012 Sb., občanský zákoník, ve znění pozdějších předpisů.
5. V případě uzavření této smlouvy ve dvojjazyčném znění je rozhodné znění v českém jazyce. Veškerá komunikace smluvních stran bude probíhat v českém jazyce.
6. Tuto smlouvu lze měnit, doplňovat či zrušit pouze dohodou smluvních stran, a to písemnými listinnými dodatky číslovanými vzestupnou řadou; jiná ujednání jsou neplatná.
7. Smluvní strany se zavazují, že veškeré spory vzniklé v souvislosti s realizací smlouvy budou řešeny smírnou cestou – dohodou. Nedojde-li k dohodě, bude spor projednán před příslušným českým soudem podle platného českého právního řádu.
8. Smluvní strany se dohodly podle § 89a občanského soudního řádu, že ve sporu z této smlouvy bude dána místní příslušnost Okresního soudu ve Zlíně, případně Krajského soudu v Brně, jako soudu prvního stupně.
9. Veškerá korespondence mezi smluvními stranami, včetně jejich prohlášení, je ve vztahu k této smlouvě irelevantní, není-li ve smlouvě stanoveno jinak.
10. Tato smlouva je vyhotovena ve dvou (2) stejnopisech, z nichž jeden (1) obdrží objednatel a jeden (1) zhotovitel. Objednatel po podpisu této smlouvy vyznačí na všechny stejnopisy evidenční číslo této smlouvy.
11. Každá ze smluvních stran prohlašuje, že tuto smlouvu uzavírá svobodně a vážně, že považuje obsah této smlouvy za určitý a srozumitelný, a že jsou jí známy veškeré skutečnosti, jež jsou pro uzavření této smlouvy rozhodující, na důkaz čehož připojují smluvní strany k této smlouvě své podpisy.
12. Nedílnou součástí této smlouvy jsou níže uvedené přílohy.

Seznam příloh:

příloha č. 1: Položkový rozpočet včetně výkazu výměr

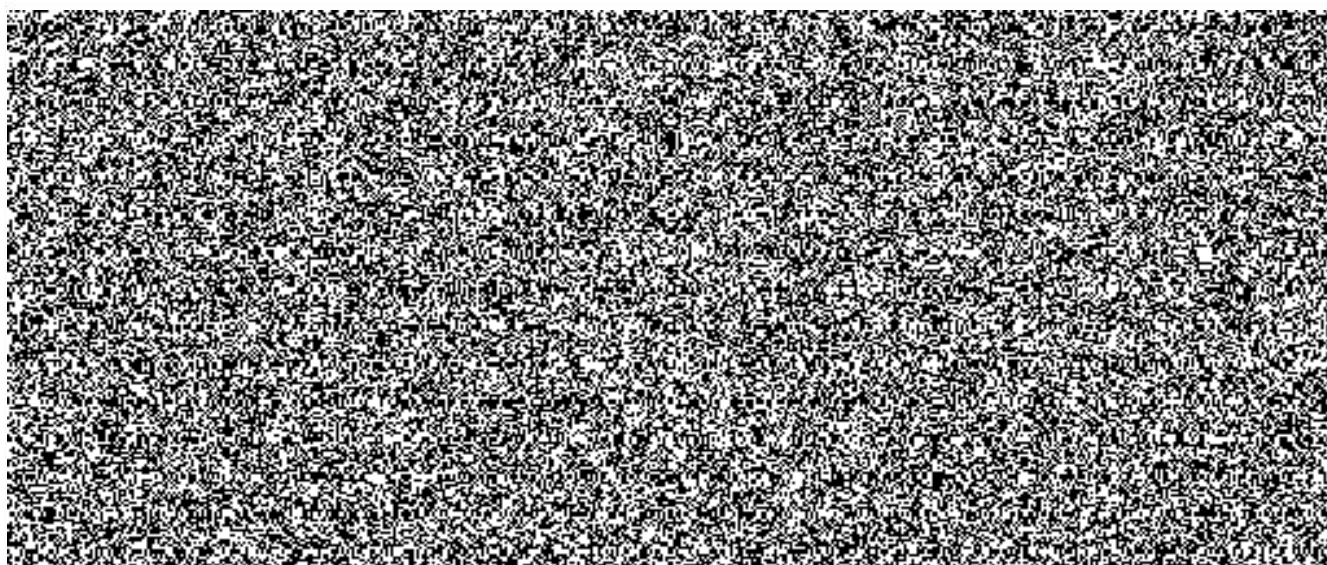

Soupis stavebních prací, dodávek a služeb

Stavba: **20-4180-325** **Venkovní parkoviště pro osobní automobily ÚO ZLÍN**

Zadavatel

IČO:

DIČ:

Zhotovitel:

BLS dopravní stavby s.r.o.

IČO: **2189330**

Sokolská třída 1615/50

DIČ: **CZ02189330**

702 00

Ostrava

Vypracoval:

Rozpis ceny

Celkem

HSV			923 271,39
PSV			7 368,75
MON			125 820,00
Vedlejší náklady			8 100,00
Ostatní náklady			16 700,00
Celkem			1 081 260,14

Rekapitulace daní

Základ pro sníženou DPH	15 %	0,00 CZK
Základ pro základní DPH	21 %	1 081 260,14 CZK
Zaokrouhlení		0,00 CZK

Cena celkem bez DPH

1081260,14 CZK


Rekapitulace dílčích částí

Číslo	Název	Základ pro sníženou DPH	Základ pro základní DPH	DPH celkem	Cena celkem	%
	Ostatní a vedlejší náklady	0,00	24 800,00		24 800,00	2
VNON	Vedlejší a Ostatní náklady	0,00	24 800,00		24 800,00	2
	Inženýrský objekt					
IO 101	Parkoviště pro osobní automobily	0,00	1 011 460,14		1 011 460,14	94
IO 101	Parkoviště pro osobní automobily	0,00	1 011 460,14		1 011 460,14	94
IO 401	Venkovní osvětlení	0,00	45 000,00		45 000,00	4
IO 401	Venkovní osvětlení	0,00	45 000,00		45 000,00	4
Celkem za stavbu					1 081 260,14	100

Rekapitulace dílů

Číslo	Název	Typ dílu			Celkem	%
1	Zemní práce	HSV			258 364,87	24
21	Úprava podloží a základ.spáry	HSV			14 939,51	1
5	Komunikace	HSV			324 363,59	30
8	Trubní vedení	HSV			35 825,00	3
91	Doplňující práce na komunikaci	HSV			112 021,00	10
96	Bourání konstrukcí	HSV			13 123,98	1
99	Staveništní přesun hmot	HSV			76 970,24	7
711	Izolace proti vodě	PSV			7 368,75	1
M21	Elektromontáže	MON			45 000,00	4
M46	Zemní práce při montážích	MON			80 820,00	7
D96	Přesuny sutí a vybouraných hmot	PSU			87 663,20	8
VN	Vedlejší náklady	VN			8 100,00	1

N	Ostatní náklady	ON			16 700,00	2
Cena celkem					1 081 260,14	100

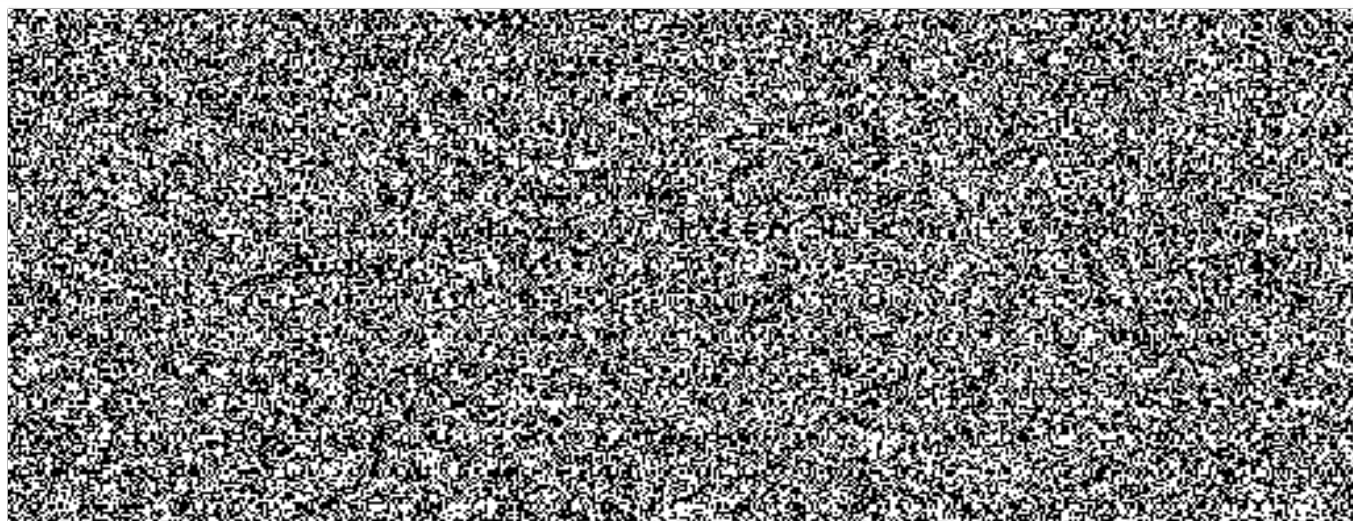

Soupis vedlejších a ostatních nákladů

S:	20-4180-325	Venkovní parkoviště pro osobní automobily ÚO ZLÍN
O:	VNON	Vedlejší a Ostatní náklady
R:	VNON	Vedlejší a Ostatní náklady


P.č.	Číslo položky	Název položky	MJ	Množství	Cena / MJ	Celkem	Ceník	Cen. soustava / platnost
Díl: VN		Vedlejší náklady				8 100,00		
1	005111010R	Geodetické práce	soubor	1,00000	5 500,00	5 500,00		Vlastní
Zaměření a vytýčení stávajících inženýrských sítí v místě stavby z hlediska jejich ochrany při provádění stavby. Vytýčení staveniště a jednotlivých částí stavby a další geodetické práce v průběhu stavby.								
2	005121010R	Vybudování zařízení staveniště	soubor	1,00000	1 000,00	1 000,00		Vlastní
Náklady spojené s případným vypracováním projektové dokumentace zařízení staveniště, zřízením přípojek energií k objektům zařízení staveniště, vybudování případných měřicích odběrných míst a zřízení, případná příprava území pro objekty zařízení staveniště a vlastní vybudování objektů zařízení staveniště včetně oplocení, dočasných komunikací a zpev. ploch, skladovacích ploch, dočasných deponií, ochrany sousedních pozemků a objektů vč. stromů ap., objektů a zařízení pro zajištění organizace a bezpečnosti provozu sídliště vozidel i pěších v průběhu stavby, bezpečnost a ochranu zdraví na staveništi, ap.								
3	005121020R	Provoz zařízení staveniště	soubor	1,00000	500,00	500,00		Vlastní
Náklady na vybavení a provoz objektů zařízení staveniště, náklady na energie spotřebované dodavatelem v rámci provozu zařízení staveniště, náklady na potřebný provoz a úklid v prostorách zařízení staveniště včetně hygienického zázemí, náklady na nutnou údržbu a opravy na objektech zařízení staveniště a na přípojkách energií, náklady na pronájem ploch a zařízení.								
4	005121030R	Odstranění zařízení staveniště	soubor	1,00000	100,00	100,00		Vlastní
Odstranění objektů zařízení staveniště včetně dočasných komunikací a zp. ploch, oplocení, hygienického zázemí, přípojek energií a jejich odvoz. Položka zahrnuje i náklady na úpravu povrchů po odstranění zařízení staveniště a úklid ploch, na kterých bylo zařízení staveniště provozováno.								
5	0054500R	Kompletační, koordinační, ostatní inženýrská činnost	soubor	1,00000	1 000,00	1 000,00		Vlastní
Náklady spojené se zajištěním činností souvisejících se zakázkou - účast všech zainteresovaných stran na přípravě, jednání, u zkoušek, atd, Koordinace stavby, prací a dodávek mezi dodavateli a se zúčastněnými, podchycení všech změn v průběhu stavby a předávání info o nich, řešení vazeb na okolí, další inženýrská činnost nezahnutá v předchozích položkách.								
Díl: ON		Ostatní náklady				16 700,00		
6	005201010R	Vyhotovení realizační dodavatelské dokumentace, jednotlivých částí stavby, projednání	soubor	1,00000	1 500,00	1 500,00		Vlastní
Náklady na vyhotovení podrobné dokumentace pro realizaci stavby - rozpracování tendrové dokumentace do potřebných podrobností včetně dílenské dokumentace náročnějších prvků a její projednání s objednatelem i se všemi dotčenými orgány, získání všech potřebných souhlasů, povolení potřebných pro realizaci stavby a její uvedení do provozu.								
7	005211030R	Dočasná dopravní opatření	soubor	1,00000	5 500,00	5 500,00		Vlastní
Náklady na vyhotovení návrhu dočasného dopravního značení, včetně pěšího provozu, jeho projednání s dotčenými orgány, dodání dopravních značek, zařízení a světelné signalizace, jejich rozmístění a přemísťování a jejich údržba v průběhu výstavby včetně následného odstranění po ukončení stavebních prací.								
8	005231010R	Zkoušky a revize	soubor	1,00000	5 000,00	5 000,00		Vlastní

Soupis vedlejších a ostatních nákladů

S:	20-4180-325	Venkovní parkoviště pro osobní automobily ÚO ZLÍN
O:	VNON	Vedlejší a Ostatní náklady
R:	VNON	Vedlejší a Ostatní náklady

P.č.	Číslo položky	Název položky	MJ	Množství	Cena / MJ	Celkem	Ceník	Cen. soustava / platnost
		Náklady na provedení veškerých predepsaných zkoušek a revizí použitých materiálu a provedených konstrukcí nebo stavebních prací, doložení zkoušek objednateli						
9	005241010R	Dokumentace skutečného provedení, uvedení do provozu.	soubor	1,00000	4 500,00	4 500,00		Vlastní
		Náklady na vyhotovení dokumentace skutečného provedení stavby vč.geodet.zaměření a její předání objednateli v požadované formě a požadovaném počtu. Příprava všech dalších podkladů pro projednání a uvedení stavby a jejích dílčích částí do provozu a užívání.						
10	005401010R	Informování o projektu	soubor	1,00000	100,00	100,00		Vlastní
		Náklady spojené s publicitou projektu, zajištění informovanosti veřejnosti - především přímo dotčené stavbou, informační billboard, ap.						
11	005501010R	Ostatní náklady z obchodních podmínek smlouvy	soubor	1,00000	100,00	100,00		Vlastní
		Náklady spojené s dodržением podmínek uvedených dokumentech vyhlášené soutěže a dalších především obchodních podmínek smlouvy.						

Celkem	24 800,00							
---------------	------------------	--	--	--	--	--	--	--

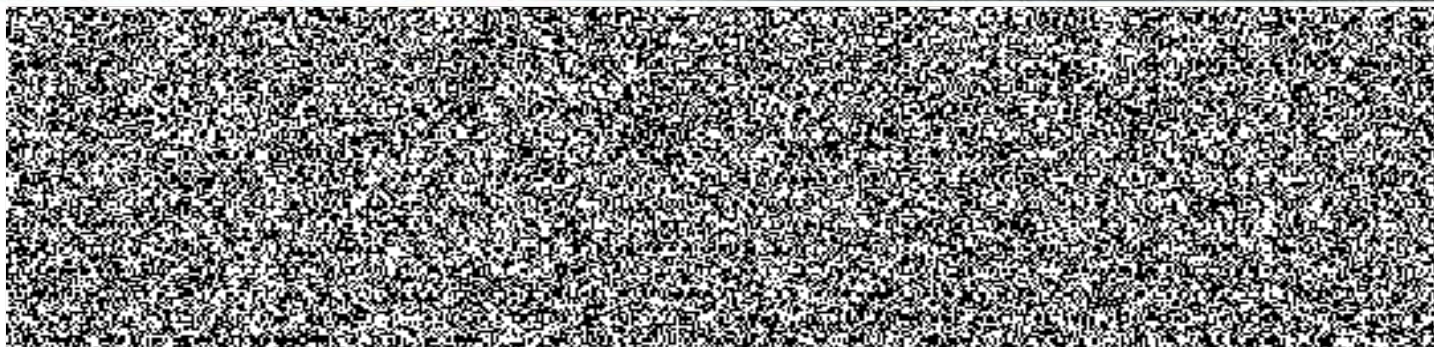

Položkový soupis prací a dodávek

S:	20-4180-325	Venkovní parkoviště pro osobní automobily ÚO ZLÍN
O:	IO 101	Parkoviště pro osobní automobily
R:	IO 101	Parkoviště pro osobní automobily

P.č.	Číslo položky	Název položky	MJ	Množství	Cena / MJ	Celkem	Ceník	Cen. soustava / platnost
Díl: 1		Zemní práce				258 364,87		
1	113106121R00	Rozebrání komunikací pro pěší s jakýmkoliv ložem a výplní spár z betonových nebo kameninových dlaždic nebo tvarovek s přemístěním hmot na skládku na vzdálenost do 3 m nebo s naložením na dopravní prostředek okapový chodník z dlaždic : 5,5*1 chodník z dlažby 30x30 : (27,5+7,5)*1,4+2,5*1,2 viz situace, zpráva :	m2	57,50000	75,00	4 312,50	822-1	RTS 20/ I
				5,50000				
				52,00000				
2	113106231R00	Rozebrání vozovek a ploch s jakoukoliv výplní spár v jakékoliv ploše, ze zámkové dlažky, kladených do lože z kameniva s přemístěním hmot na skládku na vzdálenost do 3 m nebo s naložením na dopravní prostředek parkoviště ze zámk.dl.-předláždění : 72 chodník ze zámk.dl.-předláždění : 18,3*2,15 dlažbu vytřídit a uložit k dalšímu použití, nepoužitelnou na skládku : viz situace, zpráva :	m2	111,34500	65,00	7 237,43	822-1	RTS 20/ I
				72,00000				
				39,34500				
3	113107315R00	Odstranění podkladů nebo krytů z kameniva těžného, v ploše jednotlivě do 50 m2, tloušťka vrstvy 150 mm podklad rozebraných zp.ploch : - vjezd přes stáv.parkoviště : 3*6 viz situace, zpráva :	m2	18,00000	115,00	2 070,00	822-1	RTS 20/ I
				18,00000				
4	113107515R00	Odstranění podkladů nebo krytů z kameniva hrubého drceného, v ploše jednotlivě do 50 m2, tloušťka vrstvy 150 mm podklad rozebraných zp.ploch : - vjezd přes stáv.parkoviště : 3*6 - vjezd přes chodník : 3*2,15 Odkaz na mn. položky pořadí 1 : 57,50000 Odkaz na mn. položky pořadí 5 : 23,80000 viz situace, zpráva :	m2	105,75000	115,00	12 161,25	822-1	RTS 20/ I
				18,00000				
				6,45000				
				57,50000				
				23,80000				
5	113109310R00	Odstranění podkladů nebo krytů z betonu prostého, v ploše jednotlivě do 50 m2, tloušťka vrstvy 100 mm chodník - část z betonu : 4	m2	23,80000	155,00	3 689,00	822-1	RTS 20/ I
				4,00000				

Položkový soupis prací a dodávek

S:	20-4180-325	Venkovní parkoviště pro osobní automobily ÚO ZLÍN
O:	IO 101	Parkoviště pro osobní automobily
R:	IO 101	Parkoviště pro osobní automobily

P.č.	Číslo položky	Název položky	MJ	Množství	Cena / MJ	Celkem	Ceník	Cen. soustava / platnost
		okapový chodník z betonu : (25+6+2)*0,6 viz situace, zpráva :		19,80000				
6	113202111R00	Vytrhání obrub z krajníků nebo obrubníků stojatých s vybouráním lože, s přemístěním hmot na skládku na vzdálenost do 3 m nebo naložením na dopravní prostředek parkoviště : 25+13,5 chodník : 2*18+2*(27,5+7,5)+6 viz situace, zpráva :	m	150,50000	85,00	12 792,50	822-1	RTS 20/ I
				38,50000				
				112,00000				
7	120001101R00	Ztížené vykopávky v horninách jakékoliv třídy příplatek k cenám vykopávek za ztlžení vykopávky v blízkosti podzemního vedení nebo výbušnin v horninách jakékoliv třídy, Odkaz na mn. položky pořadí 8 : 92,00000*0,5 Odkaz na mn. položky pořadí 10 : 10,00000*0,5	m3	51,00000	45,00	2 295,00	800-1	RTS 20/ I
				46,00000				
				5,00000				
8	122202201R00	Odkopávky a prokopávky pro silnice v hornině 3 do 100 m3 s přemístěním výkopku v příčných profilech na vzdálenost do 15 m nebo s naložením na dopravní prostředek. odkop po úroveň zemní pláň : 300*0,3+10*0,2 viz situace, řez, zpráva :	m3	92,00000	450,00	41 400,00	800-1	RTS 20/ I
				92,00000				
9	122202209R00	Odkopávky a prokopávky pro silnice v hornině 3 příplatek za lepivost horniny s přemístěním výkopku v příčných profilech na vzdálenost do 15 m nebo s naložením na dopravní prostředek. Odkaz na mn. položky pořadí 8 : 92,00000	m3	92,00000	45,00	4 140,00	800-1	RTS 20/ I
				92,00000				
10	132201210R00	Hloubení rýh šířky přes 60 do 200 cm do 50 m3, v hornině 3, hloubení strojně zapažených i nezapažených, s urovnáním dna do předepsaného profilu a spádu, s případně nutným přehozením výkopku na vzdálenost do 3 m ve výkopišti, s přehozením výkopku na přilehlém terénu na vzdálenost do 5 m od podélné osy rýhy nebo s naložením výkopku na dopravní prostředek. zasakovací drenážní rýha : 50*0,4*0,5 viz situace, řez, zpráva :	m3	10,00000	355,00	3 550,00	800-1	RTS 20/ I
				10,00000				
11	132201219R00	Hloubení rýh šířky přes 60 do 200 cm příplatek za lepivost, v hornině 3, zapažených i nezapažených, s urovnáním dna do předepsaného profilu a spádu, s případně nutným přehozením výkopku na vzdálenost do 3 m ve výkopišti, s přehozením výkopku na přilehlém terénu na vzdálenost do 5 m od podélné osy rýhy nebo s naložením výkopku na dopravní prostředek. Odkaz na mn. položky pořadí 10 : 10,00000	m3	10,00000	45,00	450,00	800-1	RTS 20/ I
				10,00000				
12	162701105R00	Vodorovné přemístění výkopku z horniny 1 až 4, na vzdálenost přes 9 000 do 10 000 m	m3	105,00000	267,00	28 035,00	800-1	RTS 20/ I

Položkový soupis prací a dodávek

S:	20-4180-325	Venkovní parkoviště pro osobní automobily ÚO ZLÍN
O:	IO 101	Parkoviště pro osobní automobily
R:	IO 101	Parkoviště pro osobní automobily

P.č.	Číslo položky	Název položky	MJ	Množství	Cena / MJ	Celkem	Ceník	Cen. soustava / platnost
		po suchu, bez naložení výkopku, avšak se složením bez rozhrnutí, zpáteční cesta vozidla. přebytek odkopku na skládku : Odkaz na mn. položky pořadí 8 : 92,00000 Odkaz na mn. položky pořadí 10 : 10,00000 Odkaz na mn. položky pořadí 13 : 12,00000*-1 Mezisoučet			92,00000 10,00000 -12,00000 90,00000			
		přebytek sejmutého drnu na skládku : Odkaz na mn. položky pořadí 22 : 67,50000 Odkaz na mn. položky pořadí 23 : 350,00000*-0,15 Mezisoučet			67,50000 -52,50000 15,00000			
13	171101101R00	Uložení sypaniny do násypů zhutněných s uzavřením povrchu násypu z hornin soudržných s předepsanou mírou zhutnění v procentech výsledků zkoušek Proctor-Standard na 95 % PS s rozprostřením sypaniny ve vrstvách a s hrubým urovnáním, dorovnání terénu za obrubníkem do úrovně pro ohumusování (-15cm) : 60*0,2 viz situace, řez, zpráva :	m3	12,00000	49,00	588,00	800-1	RTS 20/ I
					12,00000			
14	171201201R00	Uložení sypaniny na dočasnou skládku tak, že na 1 m2 plochy připadá přes 2 m3 výkopku nebo ornice Odkaz na mn. položky pořadí 12 : 105,00000	m3	105,00000	16,00	1 680,00	800-1	RTS 20/ I
					105,00000			
15	181101102R00	Úprava pláně v zářezích v hornině 1 až 4, se zhutněním vyrovnáním výškových rozdílů, ploch vodorovných a ploch do sklonu 1 : 5. Odkaz na mn. položky pořadí 35 : 25,00000*1,05 Odkaz na mn. položky pořadí 36 : 35,00000*1,05 Odkaz na mn. položky pořadí 37 : 59,45000*0,15 Odkaz na mn. položky pořadí 38 : 115,00000*0,15 Odkaz na mn. položky pořadí 39 : 196,00000*0,15 viz situace, řez, zpráva :	m2	118,56750	25,00	2 964,19	800-1	RTS 20/ I
					26,25000 36,75000 8,91750 17,25000 29,40000			

Položkový soupis prací a dodávek

S:	20-4180-325	Venkovní parkoviště pro osobní automobily ÚO ZLÍN
O:	IO 101	Parkoviště pro osobní automobily
R:	IO 101	Parkoviště pro osobní automobily

P.č.	Číslo položky	Název položky	MJ	Množství	Cena / MJ	Celkem	Ceník	Cen. soustava / platnost
16	184807111R00	Ochrana stromu bedněním zřízení bednění před poškozením stavebním provozem, ochrana stromu : 5*4*2 viz situace, zpráva :	m2	40,00000	150,00	6 000,00	823-1	RTS 20/ I
17	184807112R00	Ochrana stromu bedněním odstranění bednění před poškozením stavebním provozem, ochrana stromu : 5*4*2 viz situace, zpráva :	m2	40,00000	55,00	2 200,00	823-1	RTS 20/ I
18	184921096R00	Mulčování tloušťka přes 100 do 150 mm, v rovině nebo na svahu do 1:5 vysazených rostlin s případným naložením odpadu na dopravní prostředek, s odvezením do 20 km a se složením, mulčování kolem vysazené náhradní výsadby dřevní štěpkou : javor : 1*2 švestky : 2*2 živý plot : 45 viz situace, zpráva :	m2	51,00000	45,00	2 295,00	823-1	RTS 20/ I
19	199000002R00	Poplatky za skládku horniny 1- 4, skupina 17 05 04 z Katalogu odpadů Odkaz na mn. položky pořadí 12 : 105,00000	m3	105,00000	455,00	47 775,00	800-1	RTS 20/ I
20	111200001RA0	Odstranění křovin a stromů o průměru kmene do 100 mm, spálení a stromů o průměru kmene do 100 mm, s odstraněním kořenů, s odklizením křovin a stromů na vzdálenost do 50 m a jejich spálením. 3 skupiny křovin : 6 viz situace, zpráva :	m2	6,00000	120,00	720,00	AP-HSV	RTS 20/ I
21	112100001RAA	Odstranění stromů kácení stromů o průměru kmene do 500 mm, odstranění pařezů včetně odvozu, spálení větví Kácení stromů s odřezáním kmene a s odvětvením, odstranění pařezů s přesekáním kořenů, naložení kmenů a pařezů na dopravní prostředek a vodorovné přemístění, spálení větví. listnaté stromy - lípy (cca 40 až 45 cm v průměru) : 3 viz situace, zpráva :	kus	3,00000	120,00	360,00	AP-HSV	RTS 20/ I
22	121100001RAA	Sejmutí ornice naložení a uložení odvoz do 1 000 m	m3	67,50000	260,00	17 550,00	AP-HSV	RTS 20/ I

Položkový soupis prací a dodávek

S:	20-4180-325	Venkovní parkoviště pro osobní automobily ÚO ZLÍN
O:	IO 101	Parkoviště pro osobní automobily
R:	IO 101	Parkoviště pro osobní automobily

P.č.	Číslo položky	Název položky	MJ	Množství	Cena / MJ	Celkem	Ceník	Cen. soustava / platnost
		popř. lesní půdy s naložením, vodorovným přemístěním a složením na hromady nebo se zpětným přemístěním a rozprostřením. sejmutí svrchní vrstvy drnu : 450*0,15 viz situace, řez, zpráva :			67,50000			
23	181300010RAB	Rozprostření ornice v rovině nebo svahu do 1 : 5 a osetí travou při tloušťce 150 mm, dovoz ornice ze vzdálenosti 1 000 m vč. urovnání ornice, naložení na skládce, vodorovným přemístěním ornice na místo rozprostření, založení trávníku osetím a dodávky travního semene. rozprostření úrodné vrstvy, osetí travní směsí : 350 včetně úpravy terénu a chem.odplevelení : viz situace, řez, zpráva :	m2	350,00000	55,00	19 250,00	AP-HSV	RTS 20/ I
					350,00000			
24	184101111RA0	Výsadba stromů a keřů prostokořenných bez dodávky dřevin v rovině, výšky do 50 cm náhradní výsadba - živý plot - 45m : 45/0,5 komplet - hloubení jamky, výsadba sazenice, dodávka sazenic ve specifikaci, hnojení, péče, zálivka : viz situace, podrobný popis viz tech.zpráva :	kus	90,00000	90,00	8 100,00	AP-HSV	RTS 20/ I
					90,00000			
25	184101114RAA	Výsadba stromů a keřů prostokořenných bez dodávky dřevin v rovině, výšky do 200 cm náhradní výsadba - Slivoň švestka, polo nebo vysokokmen : 2 komplet hloubení jamky, vysazení stromu (dodávka ve specifikaci), hnojení, zálivka : kotvení na 3 kůly, 3 příčky, 3 úvazy, ochrana pletivem proti okusu : ochrana kmene jutou : zálivka 100 l/strom : viz situace, podrobnosti v tech.zprávě :	kus	2,00000	1 200,00	2 400,00	AP-HSV	RTS 20/ I
					2,00000			
26	184201117RAA	Výsadba stromů a keřů s balem bez dodávky dřevin v rovině, výšky do 350 cm náhradní výsadba - Javor červený : 1 obvod kmene 12-14cm, výška nasazení koruny min.220cm, 3x přesazovaná, prům.balu 50-60 cm : komplet hloubení jamky, vysazení stromu (dodávka ve specifikaci), hnojení, zálivka : kotvení na 3 kůly, 3 příčky, 3 úvazy :	kus	1,00000	4 100,00	4 100,00	AP-HSV	RTS 20/ I
					1,00000			

Položkový soupis prací a dodávek

S:	20-4180-325	Venkovní parkoviště pro osobní automobily ÚO ZLÍN
O:	IO 101	Parkoviště pro osobní automobily
R:	IO 101	Parkoviště pro osobní automobily

P.č.	Číslo položky	Název položky	MJ	Množství	Cena / MJ	Celkem	Ceník	Cen. soustava / platnost
		ochrana kmene jutou : zálivka 200 l/strom : viz situace, podrobnosti v tech.zprávě :						
27	0265032NR	Slivoň švestka - Prunus domestica 150-180 cm, prostokoř., podřez. náhradní výsadba - Slivoň švestka, polo nebo vysokokmen : 2 viz situace, podrobnosti viz tech.zpráva :	kus	2,00000	1 200,00	2 400,00		Vlastní
				2,00000				
28	02652445R	dřevina listnatá Ptačí zob; Ligustrum vulgare; v = 20 až 40 cm; kontejner 1,5 l náhradní výsadba - živý plot - 45m : 45/0,5 viz situace, podrobný popis viz tech.zpráva :	kus	90,00000	100,00	9 000,00	SPCM	RTS 20/ I
				90,00000				
29	02656032N	Javor červený - Acer rubrum, OK 12-14 cm, v.220cm náhradní výsadba - Javor červený : 1 obvod kmene 12-14cm, výška nasazení koruny min.220cm, 3x přesazovaná, prům.balu 50-60 cm : viz situace, podrobnosti v tech.zprávě :	kus	1,00000	1 200,00	1 200,00		Vlastní
				1,00000				
30	10391100R	kůra mulčovací; balení volně loženo Odkaz na mn. položky pořadí 18 : 51,00000*0,15	m3	7,65000	1 000,00	7 650,00	SPCM	RTS 20/ I
				7,65000				
Díl: 21		Úprava podloží a základ.spáry				14 939,51		
31	561471125R00	Zřízení podkladu ze zeminy stabil. vápnem Road Mix tloušťka po zhutnění 350 mm bez přidání vylepšovacího materiálu, s rozprostřením, promísením, vlhčením, zhutněním, ošetřením vodou, popř. s rozrytím úprava aktivní zóny zemní pláň v případě méně vhodného podloží : Odkaz na mn. položky pořadí 15 : 118,56750	m2	118,56750	126,00	14 939,51	822-1	RTS 20/ I
				118,56750				
Díl: 5		Komunikace				324 363,59		
32	564811111R00	Podklad ze štěrkodrti s rozprostřením a zhutněním frakce 0-32 mm, tloušťka po zhutnění 50 mm doplnění ŠD při předláždění, navýšení chodníku : Odkaz na mn. položky pořadí 36 : 35,00000 Odkaz na mn. položky pořadí 37 : 59,45000	m2	94,45000	85,00	8 028,25	822-1	RTS 20/ I
33	564851111R00	Podklad ze štěrkodrti s rozprostřením a zhutněním frakce 0-63 mm, tloušťka po zhutnění 150 mm	m2	650,77250	125,00	81 346,56	822-1	RTS 20/ I

Položkový soupis prací a dodávek

S:	20-4180-325	Venkovní parkoviště pro osobní automobily ÚO ZLÍN
O:	IO 101	Parkoviště pro osobní automobily
R:	IO 101	Parkoviště pro osobní automobily

P.č.	Číslo položky	Název položky	MJ	Množství	Cena / MJ	Celkem	Ceník	Cen. soustava / platnost
		konstrukční vrstvy šterkodrti - 2x 15cm :						
		přejezd přes chodník : 3*2,15*2,05		13,22250				
		Odkaz na mn. položky pořadí 38 : 115,00000*2,05		235,75000				
		Odkaz na mn. položky pořadí 39 : 196,00000*2,05		401,80000				
		viz situace, řez, zpráva :						
34	564861111R00	Podklad ze šterkodrti s rozprostřením a zhutněním frakce 0-63 mm, tloušťka po zhutnění 200 mm	m2	25,75000	130,00	3 347,50	822-1	RTS 20/ I
		Odkaz na mn. položky pořadí 35 : 25,00000*1,03		25,75000				
35	596215021R00	Kladení zámkové dlažby do drtě tloušťka dlažby 60 mm, tloušťka lože 40 mm	m2	25,00000	225,00	5 625,00	822-1	RTS 20/ I
		s provedením lože z kameniva drceného, s vyplněním spár, s dvojitým hutněním a se smetením přebytečného materiálu na krajnici. S dodáním hmot pro lože a výplň spár.						
		rozšíření chodníku (k bočním dveřím) : 25		25,00000				
		viz situace, řez, zpráva :						
36	596215021R00	Kladení zámkové dlažby do drtě tloušťka dlažby 60 mm, tloušťka lože 40 mm	m2	35,00000	225,00	7 875,00	822-1	RTS 20/ I
		s provedením lože z kameniva drceného, s vyplněním spár, s dvojitým hutněním a se smetením přebytečného materiálu na krajnici. S dodáním hmot pro lože a výplň spár.						
		předláždění chodníku (k hlavnímu vstupu) : 35		35,00000				
		viz situace, řez, zpráva :						
37	596215040R00	Kladení zámkové dlažby do drtě tloušťka dlažby 80 mm, tloušťka lože 40 mm	m2	59,45000	225,00	13 376,25	822-1	RTS 20/ I
		s provedením lože z kameniva drceného, s vyplněním spár, s dvojitým hutněním a se smetením přebytečného materiálu na krajnici. S dodáním hmot pro lože a výplň spár.						
		předláždění parkoviště : 53		53,00000				
		přejezd přes chodník : 3*2,15		6,45000				
		viz situace, řez, zpráva :						
38	596921111R00	Kladení vegetačních tvárcí betonových, plocha do 50 m2	m2	115,00000	225,00	25 875,00	822-1	RTS 20/ I
		zřízení podkladního lože, položení tvárcí.						
		dlažba 20x20 se zasak.sparami :						
		parkovací místa : 115		115,00000				
		viz situace, řez, zpráva :						

Položkový soupis prací a dodávek

S:	20-4180-325	Venkovní parkoviště pro osobní automobily ÚO ZLÍN
O:	IO 101	Parkoviště pro osobní automobily
R:	IO 101	Parkoviště pro osobní automobily

P.č.	Číslo položky	Název položky	MJ	Množství	Cena / MJ	Celkem	Ceník	Cen. soustava / platnost
39	596921111R00	Kladení vegetačních tvárnic betonových, plocha do 50 m2 zřízení podkladního lože, položení tvárnic. dlažba 20x10 se zasak.sparami : vjezd přes parkov : 3*6 vjezd : 3*4 komunikace parkoviště : 166 viz situace, řez, zpráva :	m2	196,00000	225,00	44 100,00	822-1	RTS 20/ I
40	639571110R00	Podklad pod okapových chodník ze štěrku tl. 100 mm bez obrubníku Odkaz na mn. položky pořadí 41 : 35,00000	m2	35,00000	115,00	4 025,00	801-1	RTS 20/ I
41	639570010RA0	Okapový chodník kolem budovy Skladba: podkladní textilie, vrstva štěrku tl. 150 mm, vrstva tříděného říčního kameniva tl. 100 mm včetně obrubníku okapový chodník podél budovy - kačírek : 35 komplet vč.getextilie proti prorůstání : viz situace, řez, zpráva :	m	35,00000	653,00	22 855,00	AP-HSV	RTS 20/ I
42	59245110R	dlažba betonová dvouvrstvá, skladebná; obdélník; šedá; l = 200 mm; š = 100 mm; tl. 60,0 mm Odkaz na mn. položky pořadí 35 : 25,00000*1,05 Odkaz na mn. položky pořadí 36 : 35,00000*1,05	m2	63,00000	185,00	11 655,00	SPCM	RTS 20/ I
43	592451170R	dlažba betonová dvouvrstvá; obdélník; šedá; l = 200 mm; š = 100 mm; tl. 80,0 mm Odkaz na mn. položky pořadí 37 : 59,45000*1,05 Odkaz na mn. položky pořadí 44 : 1,57500*-1	m2	60,84750	191,00	11 621,87	SPCM	RTS 20/ I
44	592451171R	dlažba betonová dvouvrstvá; obdélník; červená; l = 200 mm; š = 100 mm; tl. 80,0 mm dělicí čáry stáv.parkoviště : 3*0,1*5*1,05 viz situace, zpráva :	m2	1,57500	220,00	346,50	SPCM	RTS 20/ I
45	592452570R	dlažba betonová dvouvrstvá; obdélník; dlaždice zatravnovací; šedá; l = 240 mm; š = 170 mm; tl. 80,0 mm; podíl otevřené plochy 27,5 % dlažba 20x10cm se zatrav.sparami 3cm :	m2	205,80000	255,00	52 479,00	SPCM	RTS 20/ I

Položkový soupis prací a dodávek

S:	20-4180-325	Venkovní parkoviště pro osobní automobily ÚO ZLÍN
O:	IO 101	Parkoviště pro osobní automobily
R:	IO 101	Parkoviště pro osobní automobily

P.č.	Číslo položky	Název položky	MJ	Množství	Cena / MJ	Celkem	Ceník	Cen. soustava / platnost
		Odkaz na mn. položky pořadí 39 : 196,00000*1,05 viz situace, řez, zpráva :		205,80000				
46	59245264R	dlažba betonová dvouvrstvá; obdélník; dlaždice pro nevidomé; červená; l = 200 mm; š = 100 mm; tl. 80,0 mm varovný pás slpc.dlažby š.40cm : (2*3+5)*0,4*1,05	m2	4,62000	220,00	1 016,40	SPCM	RTS 20/ I
				4,62000				
47	59248130R	dlažba betonová čtverec; dlaždice zatravnňovací; šedá; l = 213 mm; skladebná délka 235 mm; š = 213 mm; tl. 80,0 mm; podíl otevřené plochy 10,0 % dlažba 20x20cm se zasakovacími sparami 3cm : nová parkovací místa : Odkaz na mn. položky pořadí 38 : 115,00000*1,05 Odkaz na mn. položky pořadí 48 : 8,50500*-1 viz situace, řez, zpráva :	m2	112,24500	255,00	28 622,48	SPCM	RTS 20/ I
				120,75000				
				-8,50500				
48	59248131R	dlažba betonová čtverec; dlaždice zatravnňovací; písková, červená, hnědá, černá; l = 213 mm; skladebná délka 235 mm; š = 213 mm; tl. 80,0 mm; podíl otevřené plochy 10,0 % dlažba 20x20cm se zasakovacími sparami 3cm : dělicí čáry parkovacích míst : 9*0,2*4,5*1,05 viz situace, zpráva :	m2	8,50500	255,00	2 168,78	SPCM	RTS 20/ I
				8,50500				
Díl: 8 Trubní vedení					35 825,00			
49	212561111R00	Výplň travinodů kamenivem hrubým drceným, frakce 4-16 mm do rýh bez zhutnění s úpravou povrchu výplně, zasakovací žebro podél komunikace parkoviště : 50*0,4*0,5 viz situace, řez, zpráva :	m3	10,00000	1 200,00	12 000,00	800-2	RTS 20/ I
				10,00000				
50	289970111R00	Geotextilie separační, filtrační, zpevňující polypropylén, 300 g/m2 zasakovací žebro podél komunikace parkoviště - filtrační geotextilie : 50*(3*0,3+2*0,5) viz situace, řez, zpráva :	m2	95,00000	55,00	5 225,00	800-2	RTS 20/ I
				95,00000				
51	899331111R00	Výšková úprava uličního vstupu nebo vpustě do 20 cm zvýšením poklopu odbouráním dosavadního krytu, podkladu, nadezdívky nebo prstence s odklizením vybouraných hmot do 3 m, zarovnání plochy nadezdívky cementovou maltou, podbetonování nebo podezdění rámu, odstranění a znovuosazení rámu, poklopu, mříže, krycího hrnce nebo hydrantu, úpravy a doplnění krytu popř. podkladu vozovky v místě provedené výškové úpravy, výšková úprava stáv.poklopu podle nové zp.plochy : 4	kus	4,00000	1 150,00	4 600,00	822-1	RTS 20/ I
				4,00000				

Položkový soupis prací a dodávek

S:	20-4180-325	Venkovní parkoviště pro osobní automobily ÚO ZLÍN
O:	IO 101	Parkoviště pro osobní automobily
R:	IO 101	Parkoviště pro osobní automobily

P.č.	Číslo položky	Název položky	MJ	Množství	Cena / MJ	Celkem	Ceník	Cen. soustava / platnost
		viz situace, zpráva :						
52	55243347R	poklop kanalizační DN šachty 1 000 mm; litinový; D výrobku 610 mm; únosnost D 400 kN; s odvětráním	kus	4,00000	3 500,00	14 000,00	SPCM	RTS 20/ I
		výšková úprava stáv.poklopu podle nové zp.plochy - výměna poklopu za pojižděný : 4		4,00000				
		viz situace, zpráva :						
Díl: 91		Doplňující práce na komunikaci				112 021,00		
53	914001111R00	Osazení a montáž svislých dopravních značek sloupek, do betonového základu,	kus	1,00000	1 200,00	1 200,00	822-1	RTS 20/ I
		značka parkov.invalid : 1		1,00000				
		viz situace, zpráva :						
54	914001125R00	Osazení a montáž svislých dopravních značek značka, na sloupek, sloup, konzolu nebo objekt,	kus	10,00000	850,00	8 500,00	822-1	RTS 20/ I
		označení vyhrazených míst - cedule na fasádu : 10		10,00000				
		viz situace, zpráva :						
55	915711111R00	Vodorovné značení krytů stříkané barvou, bílou, dělicích čar šířky 120 mm	m	12,00000	85,00	1 020,00	822-1	RTS 20/ I
		žlutý kříž na stáv.parkov-vjezd : 2*6		12,00000				
		viz situace, zpráva :						
56	915721111R00	Vodorovné značení krytů stříkané barvou, bílou, stopčar, zeber, stínů, šipek, nápisů, přechodů apod.	m2	2,00000	350,00	700,00	822-1	RTS 20/ I
		znak invalid : 1*2		2,00000				
		viz situace, zpráva :						
57	917862111R00	Osazení silničního nebo chodníkového betonového obrubníku stojatého, s boční opěrou z betonu prostého, do lože z betonu prostého C 12/15	m	210,00000	220,00	46 200,00	822-1	RTS 20/ I
		S dodáním hmot pro lože tl. 80-100 mm.						
		15/15 :						
		zapušt.obr.stáv.parkov. : 15		15,00000				
		snižový-vstup na chodník : 5		5,00000				
		přejížděný-vjezd : 2*3		6,00000				
		15/25 :						
		stáv.parkoviště : 22		22,00000				
		vjezd-přes chodník : 2*4		8,00000				

Položkový soupis prací a dodávek

S:	20-4180-325	Venkovní parkoviště pro osobní automobily ÚO ZLÍN
O:	IO 101	Parkoviště pro osobní automobily
R:	IO 101	Parkoviště pro osobní automobily

P.č.	Číslo položky	Název položky	MJ	Množství	Cena / MJ	Celkem	Ceník	Cen. soustava / platnost
		parkoviště : 40		40,00000				
		8/20 :						
		chodník : 22+15		37,00000				
		zapušt.přejezd přes chodník : 2*3		6,00000				
		zapust-okraj parkoviště : 30		30,00000				
		zapust-rozhraní-parkovací místa - komunikace : 26		26,00000				
		5/25 :						
		okap.chodník mimo parkoviště : 15		15,00000				
		viz situace, řez, zpráva :						
58	40445050.AR	značka dopravní silniční svislá; informativní provozní IP11-IP13; tvar obdélník svislý; 500x700 mm; štít z pozink.plechu s dvoji.ohybem.retroref.folie l.tř.; záruka 7 let	kus	1,00000	1 500,00	1 500,00	SPCM	RTS 20/ I
		IP12 se znakem invalid : 1		1,00000				
		viz situace, zpráva :						
59	40445161.AR	značka dopravní silniční svislá; dodatková tabule E9-E10; tvar čtverec; 500 mm; štít z pozink.plechu s dvoji.ohybem.retroref.folie l.tř.; záruka 7 let	kus	10,00000	1 500,00	15 000,00	SPCM	RTS 20/ I
		označení vyhrazených míst - cedule na fasádu : 10		10,00000				
		viz situace, zpráva :						
60	40450111R	příslušenství k dopr.značení patka čtyřkotevní	kus	1,00000	850,00	850,00	SPCM	RTS 20/ I
		Odkaz na mn. položky pořadí 58 : 1,00000		1,00000				
61	40450215R	příslušenství k dopr.značení sloupek - trubka Fe pozink. pr. 60mm, délka 300 mm	kus	1,00000	700,00	700,00	SPCM	RTS 20/ I
		Odkaz na mn. položky pořadí 58 : 1,00000		1,00000				
62	59217003R	obrubník parkový materiál beton; l = 1000,0 mm; š = 80,0 mm; h = 250,0 mm; barva přírodní	kus	103,95000	155,00	16 112,25	SPCM	RTS 20/ I
		chodník : (22+15)*1,05		38,85000				
		zapušt.přejezd přes chodník : 2*3*1,05		6,30000				
		zapust-okraj parkoviště : 30*1,05		31,50000				
		zapust-rozhraní-parkovací místa - komunikace : 26*1,05		27,30000				
		viz situace, řez, zpráva :						
63	59217010R	obrubník silniční materiál beton; l = 1000,0 mm; š = 150,0 mm; h = 250,0 mm; barva přírodní	kus	73,50000	165,00	12 127,50	SPCM	RTS 20/ I

Položkový soupis prací a dodávek

S:	20-4180-325	Venkovní parkoviště pro osobní automobily ÚO ZLÍN
O:	IO 101	Parkoviště pro osobní automobily
R:	IO 101	Parkoviště pro osobní automobily

P.č.	Číslo položky	Název položky	MJ	Množství	Cena / MJ	Celkem	Ceník	Cen. soustava / platnost
		stáv.parkoviště : 22*1,05		23,10000				
		vjezd-přes chodník : 2*4*1,05		8,40000				
		parkoviště : 40*1,05		42,00000				
		viz situace, řez, zpráva :						
64	59217020R	obrubník silniční nájezdový; materiál beton; l = 1000,0 mm; š = 148,5 mm; h = 145,0 mm; barva přírodní	kus	27,30000	200,00	5 460,00	SPCM	RTS 20/ I
		zapušt.obr.stáv.parkov. : 15*1,05		15,75000				
		snížený-vstup na chodník : 5*1,05		5,25000				
		přejízdový-vjezd : 2*3*1,05		6,30000				
		viz situace, řez, zpráva :						
65	59217021R	obrubník silniční přechodový pravý; materiál beton; l = 975,0 mm; š = 150,0 mm; výškový rozsah h = 145 až 250 mm; barva přírodní	kus	2,10000	200,00	420,00	SPCM	RTS 20/ I
		přechodový obrubník k nájezdovému : 2*1,05		2,10000				
		viz situace, řez, zpráva :						
66	59217022R	obrubník silniční přechodový levý; materiál beton; l = 975,0 mm; š = 150,0 mm; výškový rozsah h = 145 až 250 mm; barva přírodní	kus	2,10000	200,00	420,00	SPCM	RTS 20/ I
		přechodový obrubník k nájezdovému : 2*1,05		2,10000				
		viz situace, řez, zpráva :						
67	59217310R	obrubník zahradní materiál beton; l = 500,0 mm; š = 50,0 mm; h = 250,0 mm; barva šedá	kus	15,75000	115,00	1 811,25	SPCM	RTS 20/ I
		okap.chodník mimo parkoviště : 15*1,05		15,75000				
		viz situace, řez, zpráva :						
Díl: 96		Bourání konstrukcí				13 123,98		
68	966006132R00	Odstranění značek pro staničení nebo dopravních značek dopravních nebo orientačních s betonovými patkami	kus	5,00000	1 100,00	5 500,00	822-1	RTS 20/ I
		s uložením hmot na skládku na vzdálenost do 3 m nebo s naložením na dopravní prostředek, se zásypem jam a jeho zhutněním						
		P RESERVE + dodat. na sl.s bet.patkou : 5		5,00000				
		viz situace, zpráva :						
69	979054441R00	Očištění vybouraných obrubníků, dlaždic dlaždic, desek nebo tvarovek s původním vyplněním spár kamenivem těženým	m2	111,34500	55,00	6 123,98	822-1	RTS 20/ I

Položkový soupis prací a dodávek

S:	20-4180-325	Venkovní parkoviště pro osobní automobily ÚO ZLÍN
O:	IO 101	Parkoviště pro osobní automobily
R:	IO 101	Parkoviště pro osobní automobily

P.č.	Číslo položky	Název položky	MJ	Množství	Cena / MJ	Celkem	Ceník	Cen. soustava platnost
		krajníků, desek nebo panelů od spojovacího materiálu s odklizením a uložením očištěných hmot a spojovacího materiálu na skládku na vzdálenost do 10 m						
		Odkaz na mn. položky pořadí 2 : 111,34500			111,34500			
		dlažbu vytřídit a uložit k dalšímu použití, nepoužitelnou na skládku :						
70	229830012R00	Demontáž návěšního stožáru - 2 svítidla	kus	2,00000	750,00	1 500,00		RTS 20/ I
		ocelový vlnkový stožár kotvený v bet.základu : 2		2,00000				
Díl: 99		Staveništní přesun hmot				76 970,24		
71	998223011R00	Přesun hmot pozemních komunikací, kryt dlážděný jakékoliv délky objektu	t	439,82997	175,00	76 970,24	822-1	RTS 20/ I
		vodorovně do 200 m						
Díl: 711		Izolace proti vodě				7 368,75		
72	711132101R00	Provedení izolace proti zemní vlhkosti pásy na sucho svislá, 1 vrstva, bez dodávky izolačních pásů	m2	45,00000	85,00	3 825,00	800-711	RTS 20/ I
		izolace podél budovy - nopová folie : 45*1		45,00000				
		viz situace, řez, zpráva :						
73	28323115R	folie izolační zemní drenážní; tloušťka 0,60 mm; výška nopů 8,0 mm; plošná hmotnost 550 g/m2; HDPE	m2	47,25000	75,00	3 543,75	SPCM	RTS 20/ I
		Odkaz na mn. položky pořadí 72 : 45,00000*1,05		47,25000				
Díl: M46		Zemní práce při montážích				80 820,00		
74	460200263RT2	Výkop kabelové rýhy 50/80 cm hor.3, ruční výkop rýhy	m	180,00000	350,00	63 000,00		RTS 20/ I
		Odkaz na mn. položky pořadí 76 : 180,00000		180,00000				
75	460300001RT1	Záhrn rýh strojem v zastavěném prostoru, záhrn rýh a úprava terénu	m3	72,00000	85,00	6 120,00		RTS 20/ I
		Odkaz na mn. položky pořadí 74 : 180,00000*0,4		72,00000				
76	460510322R00	Chráníčka kabelová dělená KOPOHALF, DN 160 mm	m	180,00000	65,00	11 700,00		RTS 20/ I
		zřízení chráničky na stávajících kabelech : 45*4		180,00000				
		viz situace, řez, zpráva :						
Díl: D96		Přesuny suti a vybouraných hmot				87 663,20		
77	979081111R00	Odvoz suti a vybouraných hmot na skládku do 1 km	t	120,58213	227,00	27 372,14	801-3	RTS 20/ I
78	979081121R00	Odvoz suti a vybouraných hmot na skládku příplatek za každý další 1 km	t	1 085,23913	20,00	21 704,78	801-3	RTS 20/ I
79	979990001R00	Poplatek za skládku stavební suti, skupina 17 09 04 z Katalogu odpadů	t	120,58213	320,00	38 586,28	801-3	RTS 20/ I

Položkový soupis prací a dodávek


S:	20-4180-325	Venkovní parkoviště pro osobní automobily ÚO ZLÍN
O:	IO 101	Parkoviště pro osobní automobily
R:	IO 101	Parkoviště pro osobní automobily

P.č.	Číslo položky	Název položky	MJ	Množství	Cena / MJ	Celkem	Ceník	Cen. soustava / platnost
------	---------------	---------------	----	----------	-----------	--------	-------	--------------------------

Celkem							1 011 460,14	
---------------	--	--	--	--	--	--	---------------------	--

JKSO:

822.55 plochy odstavné (i parkovací)
 460 m2 kryt (materiál konstrukce krytu) dlážděný
 novostavba objektu

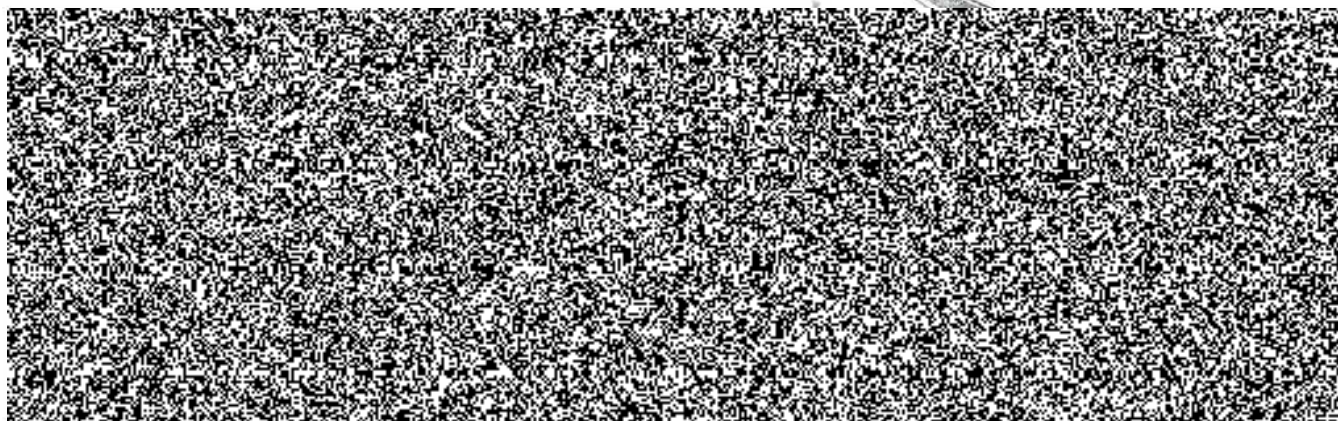

Položkový soupis prací a dodávek

S:	20-4180-325	Venkovní parkoviště pro osobní automobily ÚO ZLÍN
O:	IO 401	Venkovní osvětlení
R:	IO 401	Venkovní osvětlení

P.č.	Číslo položky	Název položky	MJ	Množství	Cena / MJ	Celkem	Ceník	Cen. soustava / platnost
Díl: M21		Elektromontáže				45 000,00		
1	EL401-NC	Venkovní osvětlení parkoviště svítidly na výložníku z fasády	kpl	1,00000	45 000,00	45 000,00		Vlastní
		Venkovní osvětlení parkoviště - komplet : 1		1,00000				
		podrobné položky viz příloha - Rozpočet/výkaz výměr IO 401 :						

Celkem	45 000,00
---------------	------------------

JKSO:

828.75

m

sítě kabelové osvětlovací nízkého napětí včetně sloupů a svítidel
umístění vedení nad zemí na střechách a zdech
rekonstrukce a modernizace objektu prostá

