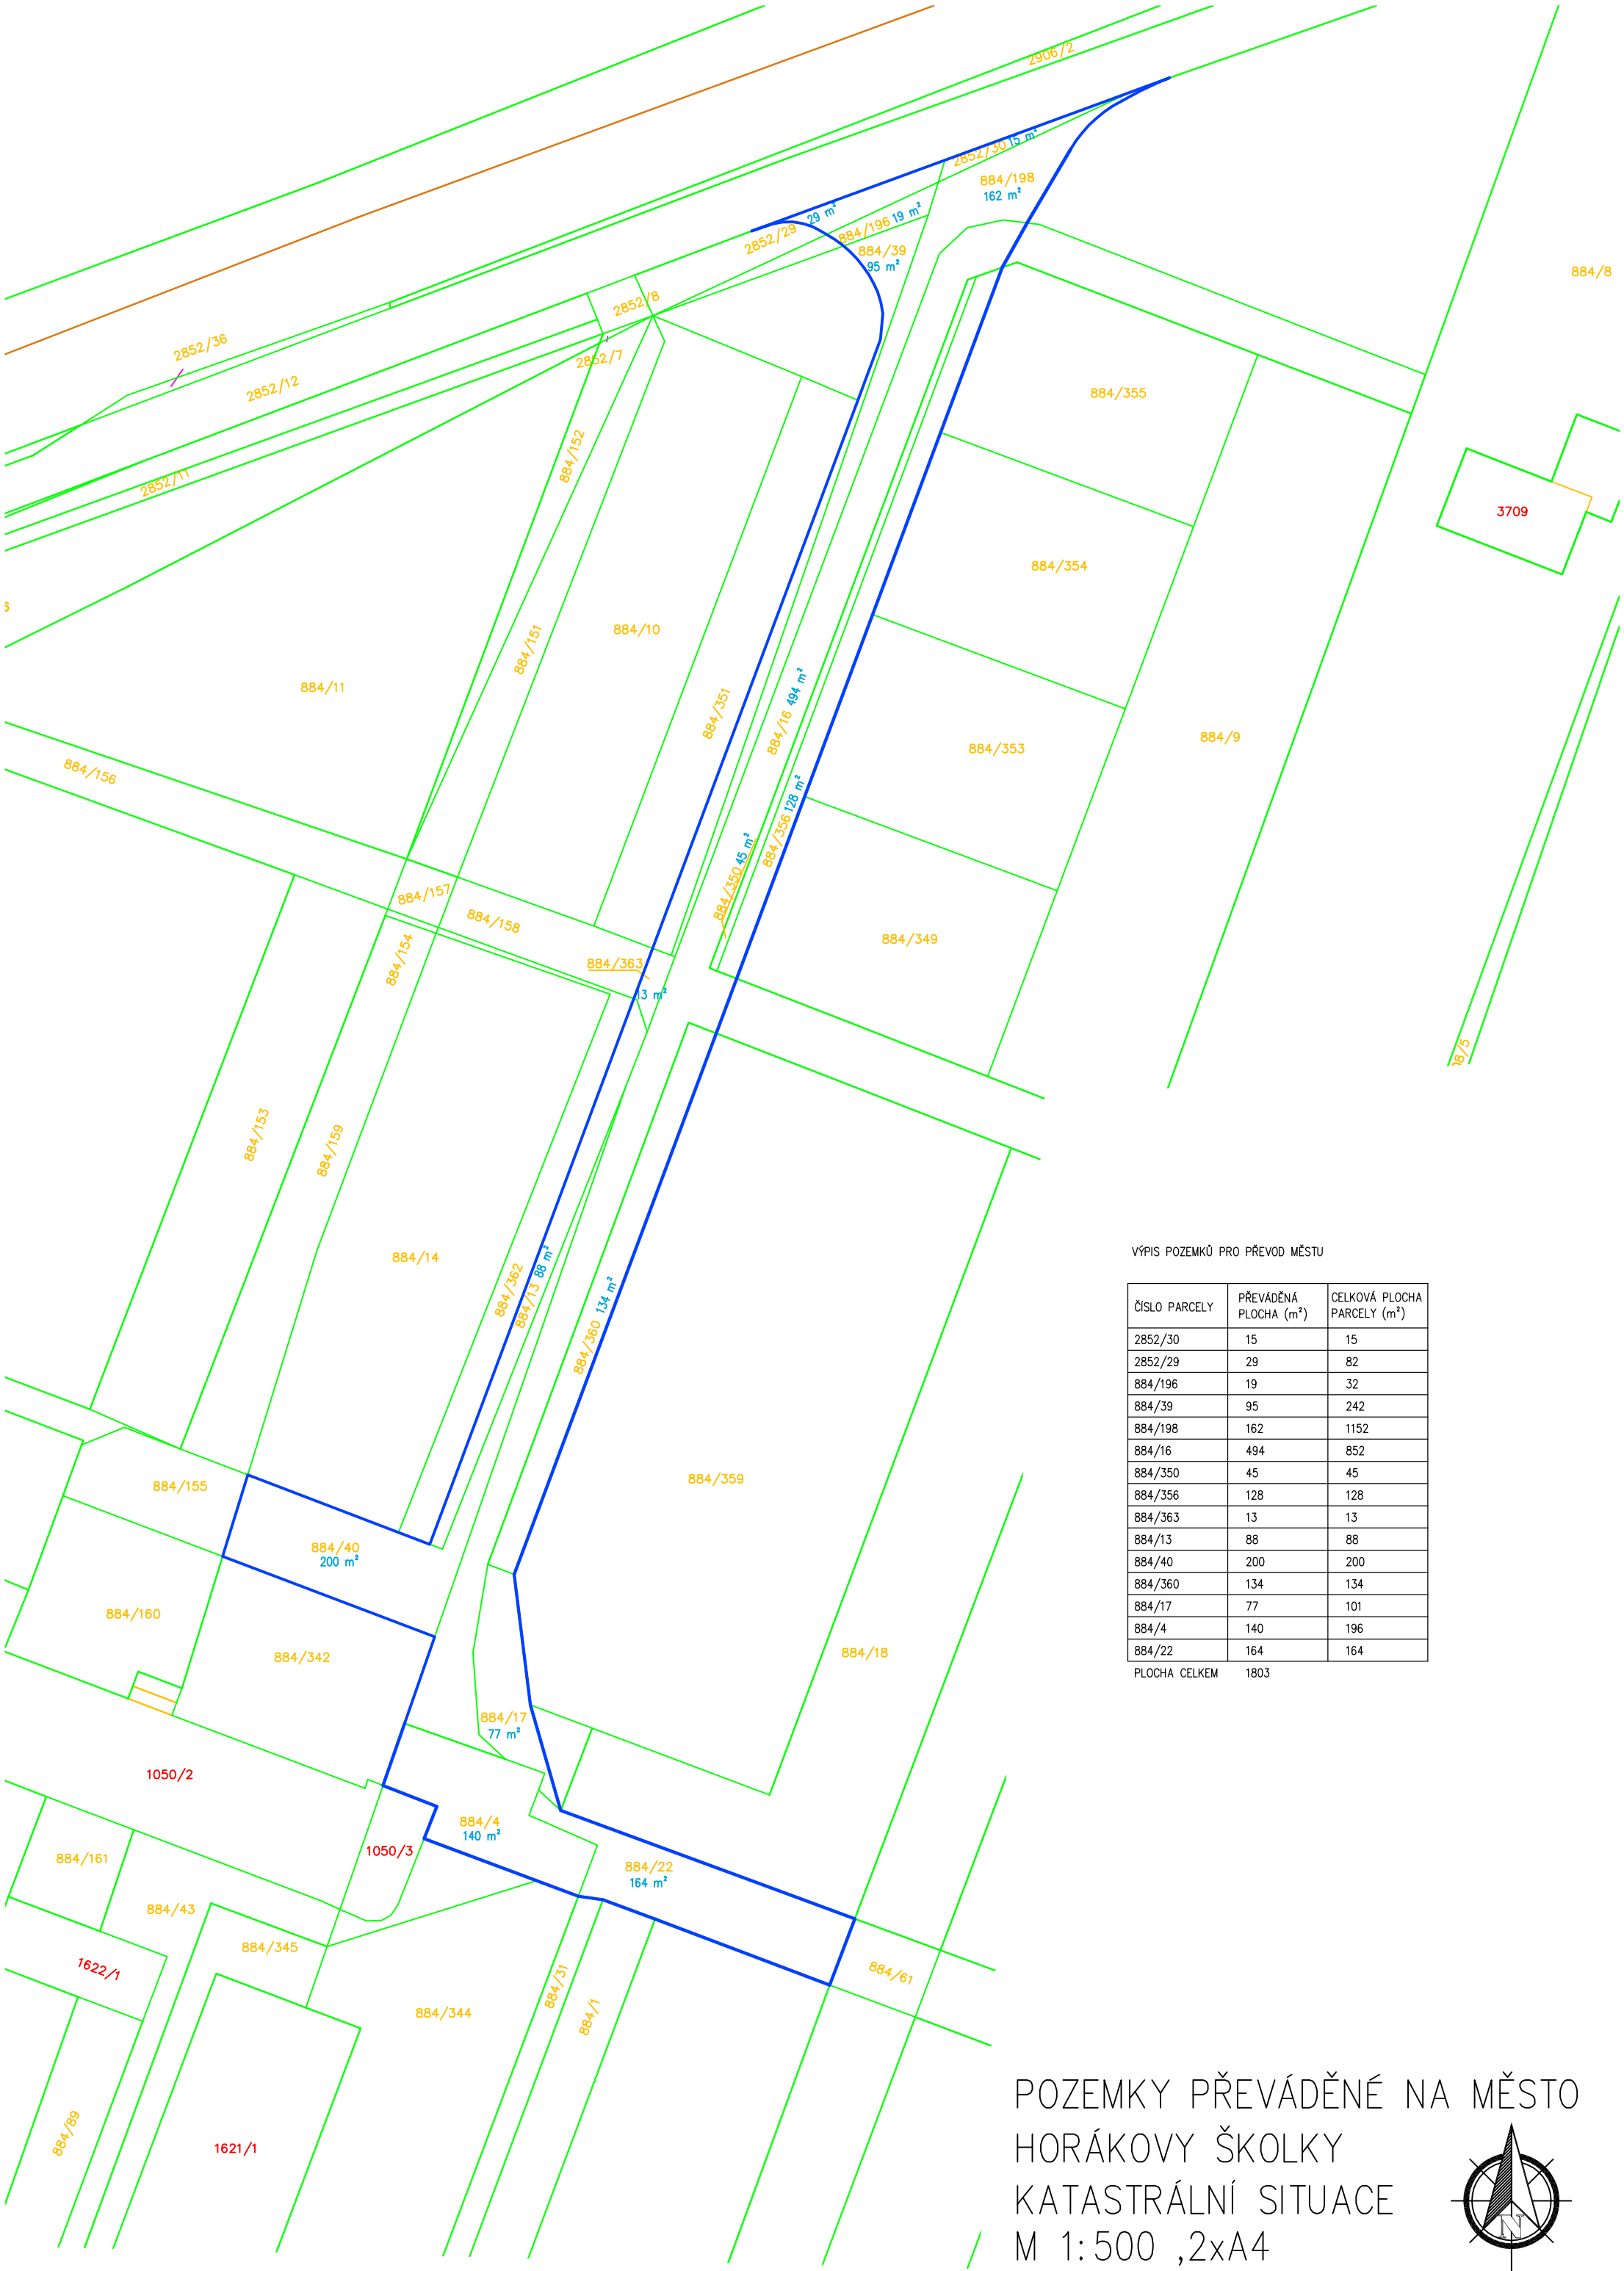

VÝPIS POZEMKŮ PRO PŘEVOD MĚSTU

ČÍSLO PARCELY	PŘEVÁDĚNÁ PLOCHA (m²)	CELKOVÁ PLOCHA PARCELY (m²)
2852/30	15	15
2852/29	29	82
884/196	19	32
884/39	95	242
884/198	162	1152
884/16	494	852
884/350	45	45
884/356	128	128
884/363	13	13
884/13	88	88
884/40	200	200
884/360	134	134
884/17	77	101
884/4	140	196
884/22	164	164
PLOCHA CELKEM	1803	

POZEMKY PŘEVÁDĚNÉ NA MĚSTO
HORÁKOVY ŠKOLKY
KATASTRÁLNÍ SITUACE
M 1:500 ,2xA4