

DRÁŠIL

N2 NOVÁ NÁBŘEŽNÍ ZEĎ
RUBOVÁ STRANA PARAPETU KOPÍRUJE
HRANICI POZEMKU PARC. Č. 102
- SAMOSTATNÁ DOKUMENTACE

TERÉNNÍ ÚPRAVY
ROZPROSTŘENÍ HUMUSU tl. 0,2m A OSETÍ - 100m²
HUTNĚNÁ ZEMINA DO ÚROVNĚ PARAPETŮ NÁBŘEŽNÍCH ZDÍ - 80m³

MOSTOVKA

KAMENNÁ ROVNANINA 200kg

PS-01.3.2.
HRADICÍ TABULE S UZAVÍRACÍM MECHANIZMEM
OBSLUŽNÁ LÁVKA

OCELOVÁ ZÁBRANA v. 1,1m
KOVOVÁ UZAMYKATELNÁ BRANKA

KOVOVÝ PLOT
OCELOVÝ ŽEBŘÍK
OCELOVÁ UZAMYKATELNÁ BRANKA
OCELOVÝ ŽEBŘÍK
OCELOVÁ ZÁBRANA v. 1,1m

NOPOVÁ FOLIE v. 1,0m, dl. 15,5m
UKONČENA 15cm NAD TERÉNEM

NOVÁ NÁBŘEŽNÍ ZEĎ
SAMOSTATNÁ DOKUMENTACE

NOVÁ NÁBŘEŽNÍ ZEĎ
SAMOSTATNÁ DOKUMENTACE

NOPOVÁ FOLIE v. 1,0m, dl. 8,0m
UKONČENA 15cm NAD TERÉNEM

TERÉNNÍ ÚPRAVY
ROZPROSTŘENÍ HUMUSU tl. 0,2m A OSETÍ - 43m²
HUTNĚNÁ ZEMINA DO ÚROVNĚ PARAPETŮ NÁBŘEŽNÍCH ZDÍ - 48m³


B3 ŽULOVÁ PODEZDÍVKA
PIŠKOVCOVÝ PARAPET
KOVOVÝ PLOT

SOUHLAS VLASTNÍKA POZEMKŮ

VLASTNÍK POZEMKŮ PARC.Č. 101/3, 102 A st.32 SOUHLASÍ
S PROVEDENÍM STAVBY DLE TÉTO DOKUMENTACE

.....
PODPIS JEDNATELE SPOLEČNOSTI
ZA SPOLEČNOST PRIMA s.r.o. ITALSKÉ TĚSTOVINY -
JUDr. LUCIE DRÁŠILOVÁ - JEDNATELKA

M 1:100
PODROBNÁ SITUACE C.2.

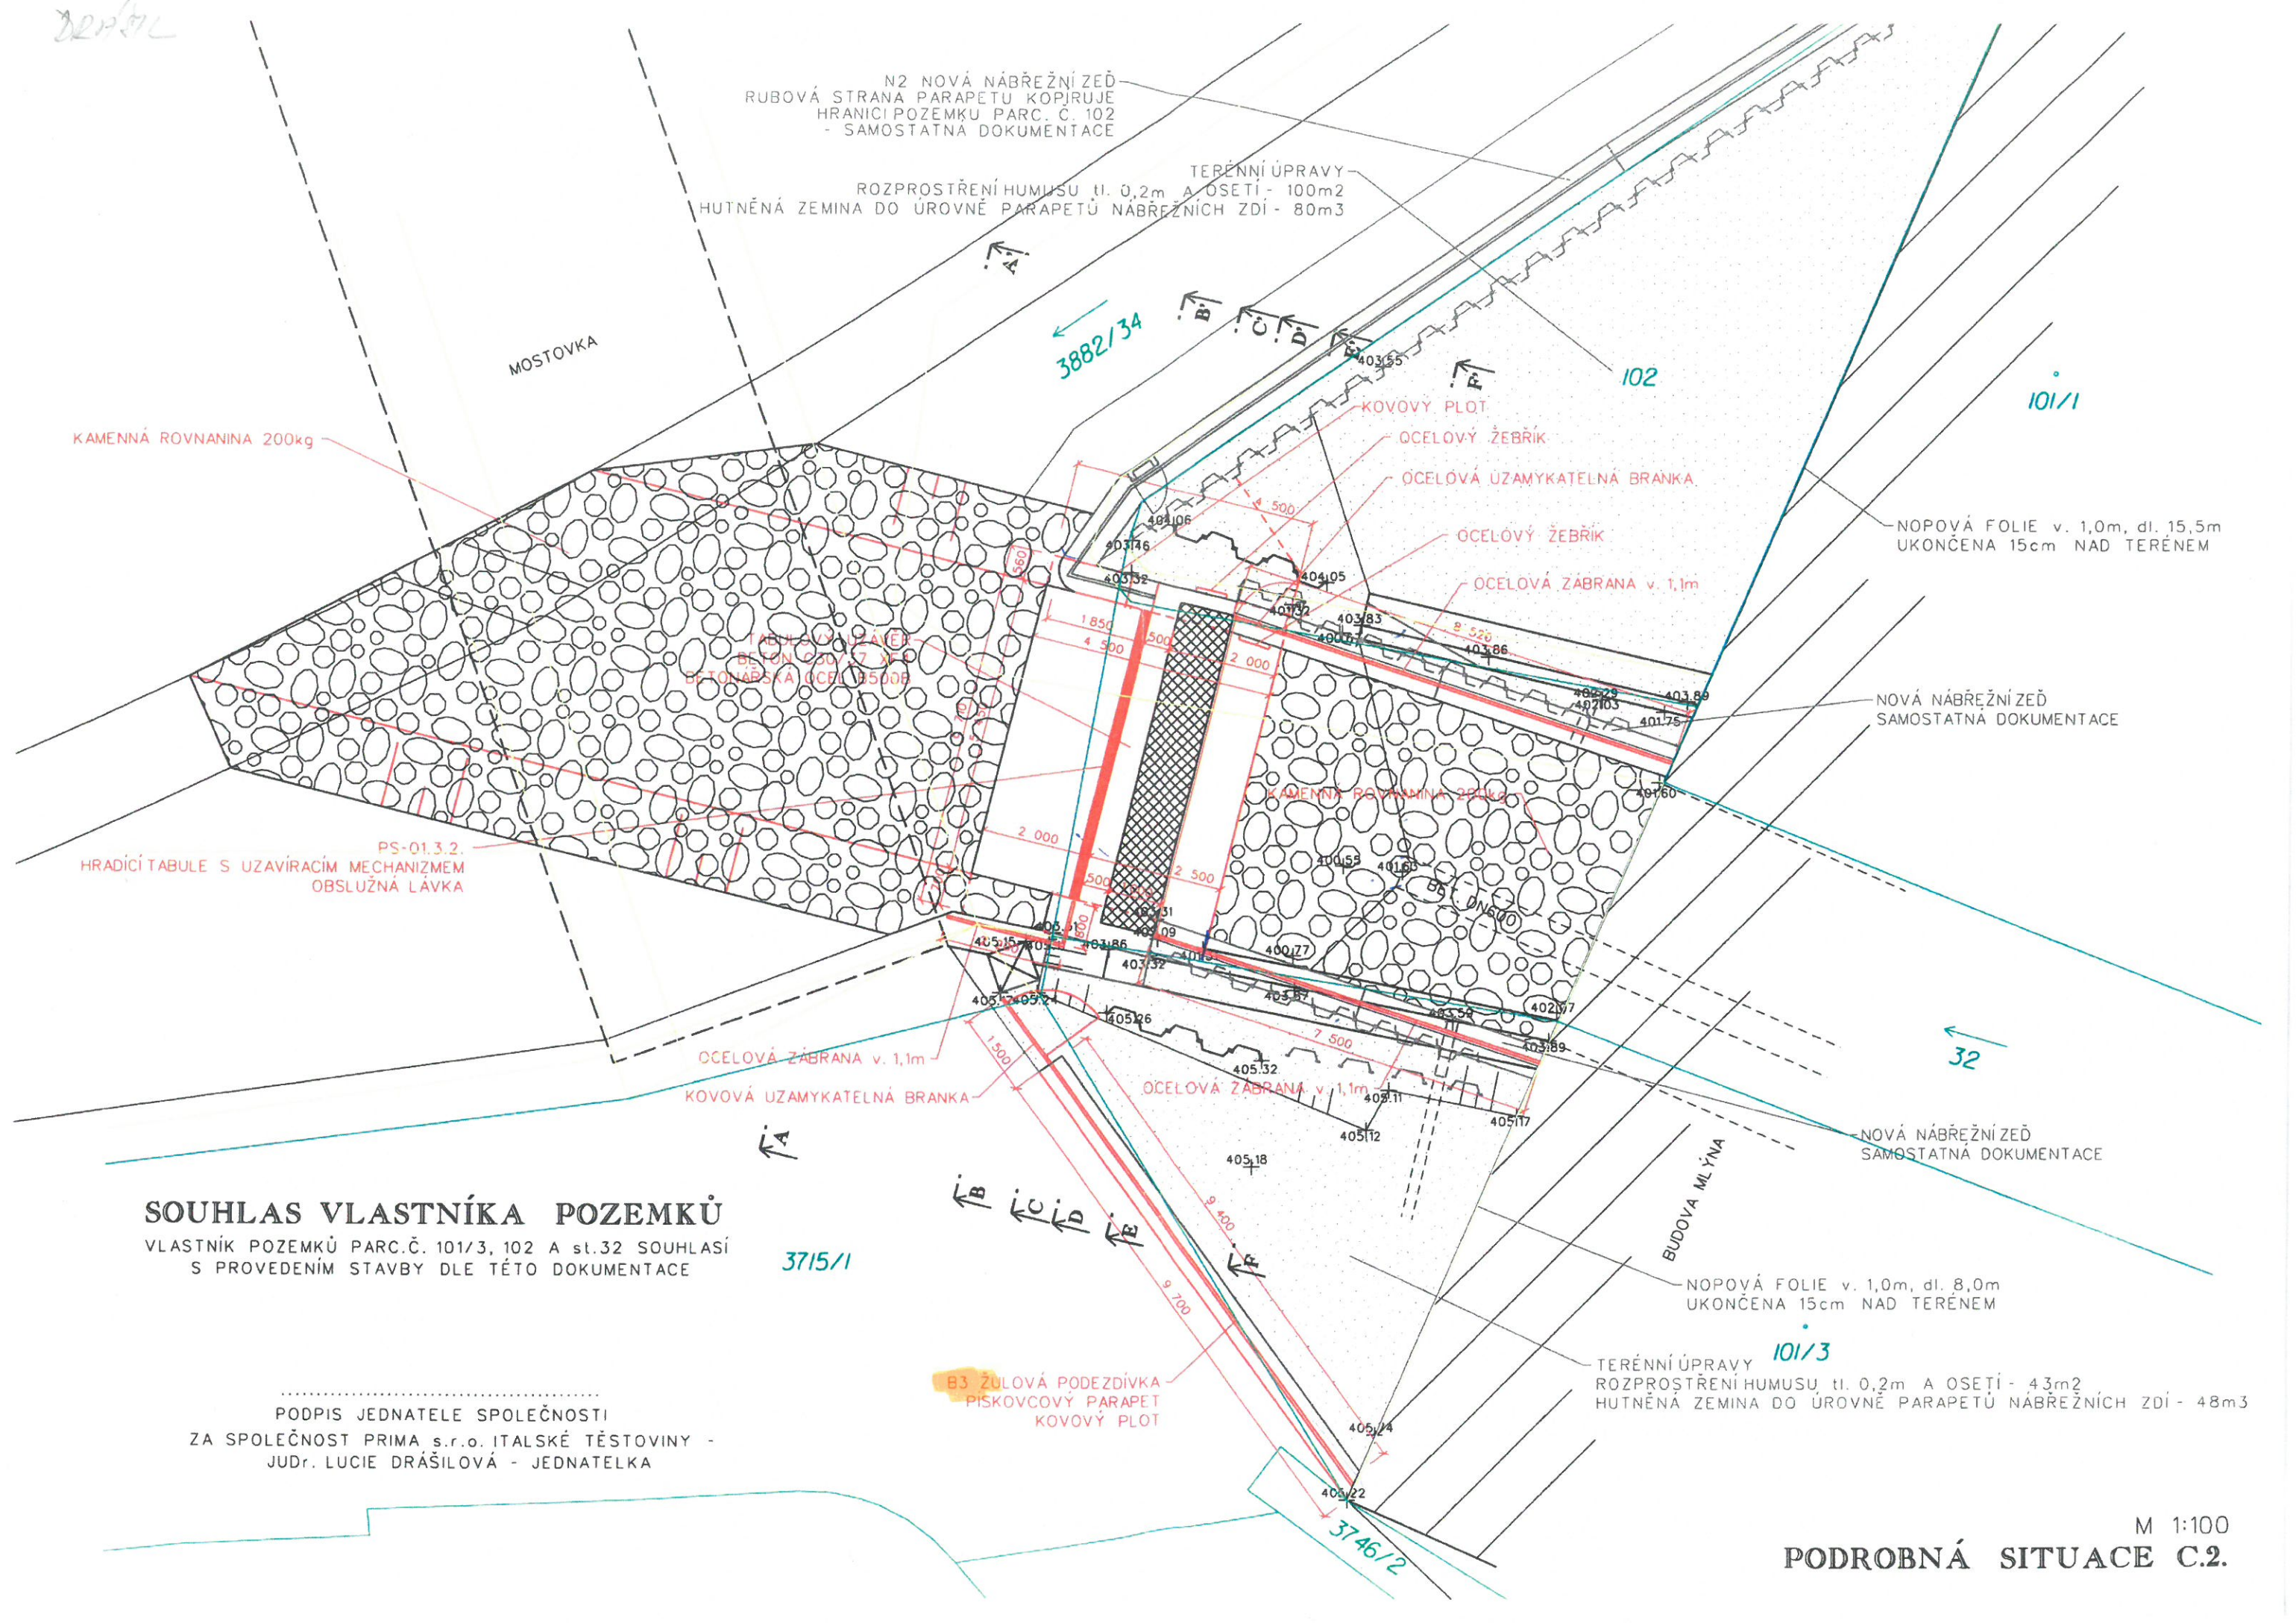

Tabulka vyvolaných investic

INVESTOR: Povodí Labe, státní podnik

dne: 25. 5. 2020

Divoká Orlice, Žamberk, protipovodňová ochrana

název akce:

SEZNAM VYVOLANÝCH INVESTIC			
vlastník, správce	stavební objekt	název stavebního objektu	náklady (Kč)
INNOGY	SO 05.1	Plynovodní soustava RWE	789 759
ČEZ Distribuce	SO 05.2	Elektrická vedení ČEZ Distribuce	1 917 087
CETIN	SO 05.3	Sdělovací vedení CETIN	165 190
Město Žamberk	SO 05.4	Vodovodní síť Venci servis	1 230 972
Město Žamberk	SO 05.5	Opatření na kanalizačních sítích	720 061
Město Žamberk	SO 05.6	Veřejné osvětlení	99 464
Město Žamberk	SO 06.2	Výsadba	1 648 913
více vlastníků, správci	více stav. objektů	Oplocení	583 841
Město Žamberk	více stav. Objektů	Zábrany	1 641 884
Parish David Anthony	SO 03.1	Úprava výřevy objektu	323 884
Parish David Anthony	PS 03.1.1	Hradicí tabule s ovládacím mechanismem	886 800
Parish David Anthony	SO 04	Úprava jezů "Lišnice"	792 643
PRIMA společnost s ručením omezeným	PS 04.1	Hradicí tabule s ovládacím mechanismem	342 000
PRIMA společnost s ručením omezeným	SO 01.3 B3	B3 - Betonová stěna km 0.0000 – 0.0074	155 848
PRIMA společnost s ručením omezeným	SO 01.3 B3.1	Oplocení	32 935
PRIMA společnost s ručením omezeným	SO 01.3 B3.2	Zábrany	4 497
PRIMA společnost s ručením omezeným	SO – 01.3.1.2	opěrné zdi od MVE (včetně dnové rovnaniny)	1 250 000

12 585 776 Kč

Vyvolané investice celkem

12 585 776 Kč

Celkové stavební náklady

113 622 319 Kč

Celkové náklady akce:

Podíl Vyvolaných investic na celkových nákladech akce :

11,08%