


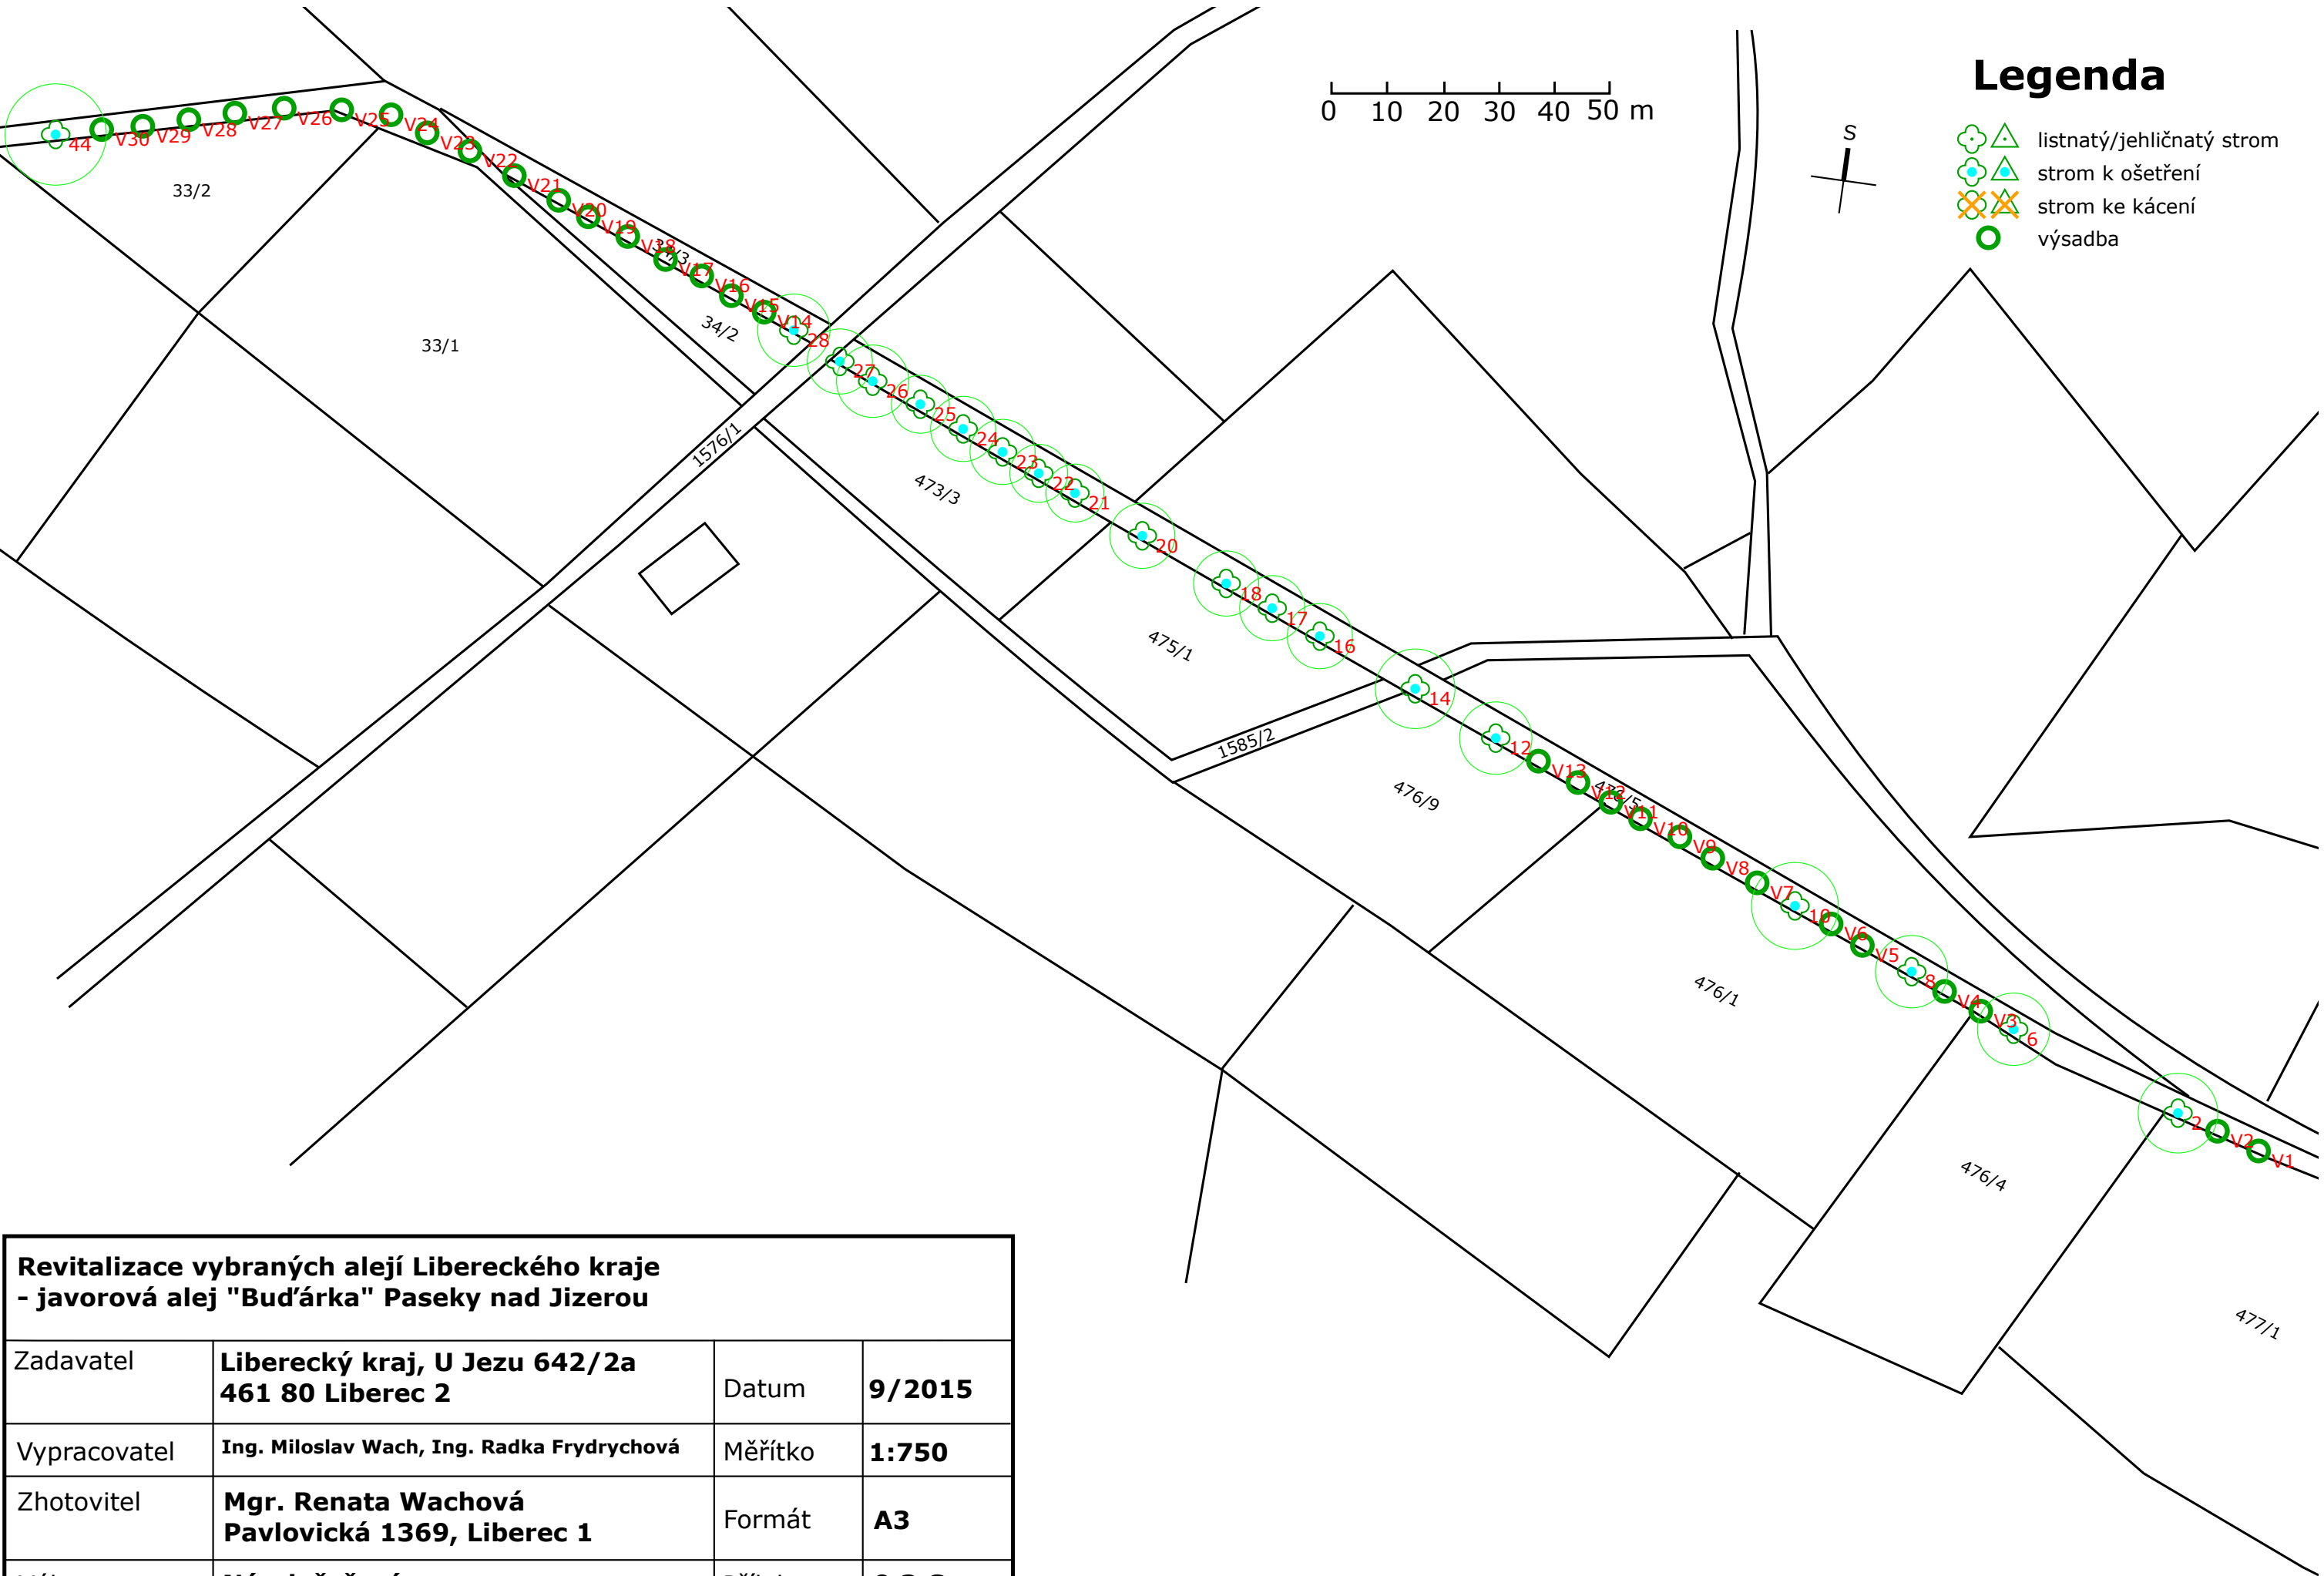

Revitalizace vybraných alejí Libereckého kraje - javorová alej "Budárka" Paseky nad Jizerou			
Zadavatel	Liberecký kraj, U Jezu 642/2a 461 80 Liberec 2	Datum	9/2015
Vypracovatel	Ing. Miloslav Wach, Ing. Radka Frydrychová	Měřítko	1:750
Zhotovitel	Mgr. Renata Wachová Pavlovická 1369, Liberec 1	Formát	A3
Výkres	Návrh řešení	Příloha	9.3 G