

Soupis stavebních prací, dodávek a služeb

Stavba: 008 Stavební úpravy- oprava zpevněných ploch v areálu SŠŘ a ZŠ Wilsonova 405, Soběslav - Jiráskova ulice

Zadavatel Střední škola řemeslná a Základní škola, Soběslav, Wilsonova 405/34 39201 Soběslav-Soběslav III IČO: 72549572 DIČ: CZ72549572

Zhotovitel: Vialit Soběslav spol. s r.o. Na Švadlačkách 478/II 39201 Soběslav-Soběslav III IČO: 14504456 DIČ: CZ14504456

Vypracoval:

Rozpis ceny	Celkem
HSV	3 691 925,40
PSV	51 154,64
MON	0,00
Vedlejší náklady	57 200,00
Ostatní náklady	25 300,00
Celkem	3 825 580,04

Rekapitulace daní

Základ pro sníženou DPH	15 %	0,00 CZK
Snížená DPH	15 %	0,00 CZK
Základ pro základní DPH	21 %	3 825 580,04 CZK
Základní DPH	21 %	803 372,00 CZK
Zaokrouhlení		-0,04 CZK

Cena celkem s DPH 4 628 952,00 CZK

v _____ dne **14.12.2020**

Za zhotovitele

Za objednatele

Rekapitulace dílčích částí

Číslo	Název	Základ pro sníženou DPH	Základ pro základní DPH	DPH celkem	Cena celkem	%
001	Stavební úpravy zpevněných ploch	0	3 743 080	786 047	4 529 127	98
001	Stavební úpravy zpevněných ploch	0	3 743 080	786 047	4 529 127	98
002	Vedlejší a ostatní náklady	0	82 500	17 325	99 825	2
002	Vedlejší a ostatní náklady	0	82 500	17 325	99 825	2
Celkem za stavbu		0	3 825 580	803 372	4 628 952	100

Rozpočet je zpracovaný v souladu se zákonem 89/2012 Sb. §2622 odst. 1 s výhradou

Cenová hladina 2019/I RTS

1. PODMÍNKY PRO ZPRACOVÁNÍ NABÍDKOVÉ CENY

Preambule

Tento soupis stavebních prací, dodávek a služeb je sestaven jako podklad pro zpracování nabídek dodavatelů na veřejnou zakázku na stavební práce a obsahuje podmínky a požadavky zadavatele, za kterých má být zpracována nabídková cena dodavatelů. Účelem tohoto soupisu je zabezpečit obsahovou shodu všech nabídkových cen a usnadnit následné posouzení předložených cenových nabídek.

Předpokládá se, že dodavatel před zpracováním cenové nabídky pečlivě prostuduje všechny pokyny a podmínky pro zpracování nabídkové ceny obsažené v zadávacích podmínkách a bude se jimi při zpracování nabídkové ceny řídit. Soupis stavebních prací, dodávek a služeb je sestaven v souladu s podmínkami vyhlášky Ministerstva pro místní rozvoj č.169/2016 Sb.

Vymezení některých pojmů

Pro účely zpracování nabídkové ceny se jsou použity některé pojmy, pod kterými se rozumí:

Soupisem stavebních prací, dodávek a služeb dokument, ve kterém jsou definovány zadavatelem požadované stavební práce, dodávky a služby v podrobnostech nezbytných pro zpracování cenové nabídky dodavatele. Soupis obsahuje i vymezení požadovaného množství stavebních prací, dodávek a služeb.

Cenovou soustavou uspořádaný soubor informací o stavebních a montážních pracích, materiálech a výrobcích obsahující zařazení položek, podrobný popis a měrnou jednotku, způsob měření a další technické a cenové podmínky pro možnost stanovení jednotkové ceny.

Ostatními náklady náklady dodavatele spojené se splněním povinností dodavatele vyplývajících z obchodních či jiných podmínek zadávací dokumentace. Patří do nich zejména náklady na vyhotovení dokumentace skutečného provedení stavby, náklady na geodetické zaměření dokončeného díla, náklady spojené s podmínkami pro publicitu projektu, náklady na dílenskou či výrobní dokumentaci apod.

Položkovým rozpočtem dokument odpovídající svým obsahem a strukturou soupisu stavebních prací, dodávek a služeb, předaného zadavatelem dodavateli ke zpracování nabídky, v němž dodavatel doplní k jednotlivým položkám stavebních prací, dodávek nebo služeb svoje nabídkové jednotkové ceny a stanoví i celkovou nabídkovou cenu příslušné položky a dále stanoví nabídkové ceny dle struktury soupisu až po celkovou nabídkovou cenu za veškeré stavební práce, dodávky nebo služby, které jsou obsahem soupisu stavebních prací, dodávek a služeb.

Vedlejšími náklady náklady na činnosti zhotovitele, které nejsou zahrnuty v položkách soupisu stavebních prací, dodávek nebo služeb, ale se zhotovením stav-by souvisí a jsou pro realizaci stavby nezbytné. Někdy se definují jako vedlejší rozpočtové náklady a zahrnují zejména náklady na vybudování, provoz a odstranění zařízení stavenišť.

Cenová soustava

Použitá cenová soustava

Soupisy stavebních prací, dodávek a služeb jsou zpracovány s použitím cenové soustavy zpracované společností RTS, a.s.. Položky z cenové soustavy mají uveden odkaz na cenovou soustavu včetně označení příslušného ceníku.

Technické podmínky

Obsah jednotlivých položek, způsob měření a ostatní další podmínky definující obsah a použití jednotlivých položek jsou obsaženy v cenových a technických podmínkách příslušných ceníků (viz zařazení u položky), které jsou volně dostupné na elektronické adrese www.cenovasoustava.cz

Individuální položky

Položky soupisu prací, které cenová soustava neobsahuje, jsou označeny popisem „vlastní“. Pro tyto položky jsou cenové a technické podmínky definovány jejich popisem, případně odkazem na konkrétní část příslušné dokumentace.

Závaznost a změna soupisu

Závaznost soupisu

Poskytnuté soupisy jsou pro zpracování nabídkové ceny závazné. Je vyloučeno jakékoliv vyřazení položek ze soupisu, doplnění položek do soupisu, slučování položek a jakýkoliv zásah do popisu položky, množství měrných jednotek nebo jakkoliv měnit či upravovat jakýkoliv jiný údaj v soupisu.

Zvláštní podmínky pro stanovení nabídkové ceny

Přeprava vybouraných hmot, suti a vytěžené zeminy

Pokud soupis obsahuje i některé technologické položky vztahující se k uložení vytěžené zeminy nebo vybouraných hmot, vodorovně přesuny zeminy nebo vybouraných hmot pak v takových případech zpracovatel soupisu předpokládá určitou přepravní vzdálenost. Pokud z technologického postupu dodavatele vyplývá jiná přepravní vzdálenost, je povinností dodavatele stanovit takovou jednotkovou cenu, aby celková cena položky odpovídala jeho konkrétním technologickým podmínkám a konkrétní přepravní vzdálenosti, při soupisem vymezeném množství měrných jednotek.

Vnitrostaveništní přesun stavebního materiálu

Pokud soupis obsahuje i položky vztahující se ke vnitrostaveništnímu přesunu materiálů (položky označené jako přesun hmot), pak v takových případech je povinností dodavatele stanovit takovou jednotkovou cenu, aby celková cena položky odpovídala jeho konkrétním technologickým podmínkám a konkrétní přepravní vzdálenosti, při soupisem vymezeném množství měrných jednotek.

Vnitrostaveništní přesun hmot prací PSV (pomocná stavební výroba) může být v soupisu stanoven procenticky z hodnoty ceny za provedení příslušných řemeslných prací, dodávek a služeb. V takovém případě není v soupisu uvedeno množství měrných jednotek. Dodavatel ocení celkovou cenu u takové položky přesunu hmot vždy konkrétní částkou v Kč, bez ohledu na to, jakým způsobem k jejímu výpočtu dospěl.

Příplatky za ztížené podmínky prací

Pokud soupis položku příplatku za ztížené podmínky obsahuje, je dodavatel povinen ji ocenit bez ohledu na to, že tento příplatek dodavatel standardně neuplatňuje.

Vedlejší a ostatní náklady

Tyto náklady jsou popsány v samostatném soupisu stavebních prací, dodávek a služeb s tím, že dodavatel je povinen v rámci těchto nákladů ocenit všechny definované náklady souhrnně pro celou stavbu.

2. SPECIFICKÉ PODMÍNKY PRO ZPRACOVÁNÍ NABÍDKOVÉ CENY

Zde doplní zpracovatel soupisu případná specifika týkající se konkrétní zakázky.

3. ELEKTRONICKÁ PODOBA SOUPISU

Elektronická podoba soupisu

V souladu se zákonem jsou předložené soupisy zpracovány i v elektronické podobě. Elektronickou podobou soupisu stavebních prací, dodávek a služeb je formát MS EXCEL.

Popis formátu soupisu odpovídá svou strukturou vzorovému soupisu volně dostupnému na internetové adrese:

Zpracování elektronické podoby soupisu

Předaný formát MS EXCEL je nepřístupným (uzamčeným) souborem, do kterého dodavatel doplňuje pouze jednotkové ceny ke všem položkám. Ostatní cenové údaje, jako celková cena položky, mezisoučty za stavební či funkční díly nebo součty celkové ceny stavebního objektu, jakož i cena stavby jsou výsledkem vložených matematických vzorců v příslušných pozicích souboru.

Jiný formát soupisu


Pokud by kterýkoliv dodavatel měl problémy s předaným formátem, lze na požádání poskytnout soupis stavebních prací také ve formátu *.xml, což je standardní formát používaný pro přenosy dat. Dokumentace tohoto formátu je volně přístupná na webových stránkách MMR.

Závěrečné ustanovení

Ostatní podmínky vztahující se ke zpracování nabídkové ceny jsou uvedeny v zadávací dokumentaci.

Rekapitulace dílů


Číslo	Název	Typ dílu			Celkem	%
1	Zemní práce	HSV			965 119,04	25
2	Základy a zvláštní zakládání	HSV			47 550,58	1
3	Svislé a kompletní konstrukce	HSV			192 196,00	5
4	Vodorovné konstrukce	HSV			42 130,22	1
5	Komunikace	HSV			1 330 459,90	35
63	Podlahy a podlahové konstrukce	HSV			15 567,50	0
8	Trubní vedení	HSV			449 167,50	12
91	Doplňující práce na komunikaci	HSV			206 669,00	5
95	Dokončovací konstrukce na pozemních stavbách	HSV			41 360,00	1
96	Bourání konstrukcí	HSV			68 860,00	2
99	Staveništní přesun hmot	HSV			61 845,28	2
767	Konstrukce zámečnické	PSV			51 154,64	1
D96	Přesuny suti a vybouraných hmot	PSU			271 000,38	7
VN	Vedlejší náklady	VN			57 200,00	1
ON	Ostatní náklady	ON			25 300,00	1
Cena celkem					3 825 580,04	100

 

Soupis vedlejších a ostatních nákladů

S: 008	Stavební úpravy- oprava zpevněných ploch v areálu SŠŘ a ZŠ Wilsonova 405, Soběslav - Jiráskova ulice
O: 002	Vedlejší a ostatní náklady
R: 002	Vedlejší a ostatní náklady

P.č. Číslo položky	Název položky	MJ	Množství	Cena / MJ	Celkem	DPH	Cena s DPH	Ceník	Cen. soustava / platnost
Díl: VN Vedlejší náklady									
1	005111020R	Vytyčení stavby	Soubor	1,00000	9 900,00	21,00	11 979,00		RTS 19/I
2	005111021R	Vytyčení inženýrských sítí	Soubor	1,00000	5 500,00	21,00	6 655,00		RTS 19/I
3	005121015R	Vybudování zařízení staveniště pro JKSO 822	Soubor	1,00000	11 000,00	21,00	13 310,00		RTS 19/I
4	005121025R	Provoz zařízení staveniště pro JKSO 822	Soubor	1,00000	5 500,00	21,00	6 655,00		RTS 19/I
5	005121035R	Odstranění zařízení staveniště pro JKSO 822	Soubor	1,00000	3 300,00	21,00	3 993,00		RTS 19/I
6	005122010R	Provoz objednatel	Soubor	1,00000	5 500,00	21,00	6 655,00		RTS 19/I
7	00523 R	Zkoušky a revize	Soubor	1,00000	16 500,00	21,00	19 965,00		RTS 19/I
Díl: ON Ostatní náklady									
8	005211030R	Dočasná dopravní opatření	Soubor	1,00000	5 500,00	21,00	6 655,00		RTS 19/I
9	005241010R	Dokumentace skutečného provedení	Soubor	1,00000	3 300,00	21,00	3 993,00		RTS 19/I
10	005241020R	Geodetické zaměření skutečného provedení	Soubor	1,00000	16 500,00	21,00	19 965,00		RTS 19/I
Celkem					57 200,00		69 212,00		
					25 300,00		30 613,00		
Celkem					82 500,00				

 

Položkový soupis prací a dodávek

S: 008	Stavební úpravy- oprava zpevněných ploch v areálu SŠŘ a ZŠ Wilsonova 405, Soběslav - Jiráskova ulice
O: 001	Stavební úpravy zpevněných ploch
R: 001	Stavební úpravy zpevněných ploch

P.č.	Číslo položky	Název položky	MJ	Množství	Cena / MJ	Celkem	DPH	Cena s DPH	Cenik	Cen. soustava / platnost
Díl: 1										
Zemní práce										
1	111201101R00	Odstranění křovin a stromů o průměru do 10 cm při celkové ploše do 1 000 m2 s odstraněním kořenů a s případným nutným odklizením křovin a stromů na hromady na vzdálenost do 50 m nebo s naložením na dopravní prostředek, do sklonu terénu 1 : 5, výkres č. C.4 - živý plot : 1*37	m2	37,00000	11,00	407,00	21,00	492,47	800-1	RTS 19/I
						965 119,04				
2	111201401R00	Spálení odstraněných křovin a stromů o průměru kmene do 100 mm, na hromadách, pro jakoukoliv plochu Všechné očištění, spálení, uložení popela a zbytků na hromadu. výkres č. C.4 - živý plot : 37	m2	37,00000	11,00	407,00	21,00	492,47	800-1	RTS 19/I
3	111301111R00	Sejmutí dřvu sejmuti dřvu tl. do 100 mm s nazezáním, vyřpnutím, zvednutím, přemístěním a složením na vzdálenost do 50 m nebo s naložením na dopravní prostředek tl. do 10 cm s nazezáním, vyřpnutím, zvednutím, přemístěním a složením na vzdálenost do 50 m nebo s naložením na dopravní prostředek, výkres č. C.4 - zairavnění : 162	m2	162,00000	44,00	7 128,00	21,00	8 624,88	823-1	RTS 19/I
4	112101121R00	Kácení stromů jehličnatých bez odkornění o průměru přes 100 do 300 mm s odřezáním kmene a odvětvěním, včetně případného odklizení kmene a větvi na oddělené hromady na vzdálenost do 50 m nebo s naložením na dopravní prostředek, výkres č. C.4 - thuje : 7	kus	7,00000	770,00	5 390,00	21,00	6 521,90	800-1	RTS 19/I
5	112201102R00	Odstranění pařezů pod úrovní terénu vykopáním o průměru přes 300 do 500 mm s jejich vykopáním nebo vytrháním, s přesekáním kořenů a s případným nutným přemístěním pařezů na hromady do vzdálenosti do 50 m nebo s naložením na dopravní prostředek, výkres č. C.4 - thuje : 7	kus	7,00000	440,00	3 080,00	21,00	3 726,80	800-1	RTS 19/I
6	113106231R00	Rozebrání vozovek a ploch s jakoukoliv výplní spár v jakékoliv ploše, ze zámkové dlažky, kladených do lože z kamenniva s přemístěním hmot na skládku na vzdálenost do 3 m nebo s naložením na dopravní prostředek výkres č. C.4 : 280	m2	280,00000	77,00	21 560,00	21,00	26 087,60	822-1	RTS 19/I
7	113106241R00	Rozebrání vozovek a ploch s jakoukoliv výplní spár v jakékoliv ploše, ze silničních panelů jakýchkoliv rozměrů, kladených do jakéhokoliv lože a se spárami zalitými živici nebo cementovou maltou s přemístěním hmot na skládku na vzdálenost do 3 m nebo s naložením na dopravní prostředek výkres č. C.4 : 654	m2	654,00000	116,00	75 864,00	21,00	91 795,44	822-1	RTS 19/I

Položkový soupis prací a dodávek

S: 008	Stavební úpravy- oprava zpevněných ploch v areálu SŠŘ a ZŠ Wilsonova 405, Soběslav - Jiráskova ulice
O: 001	Stavební úpravy zpevněných ploch
R: 001	Stavební úpravy zpevněných ploch

P.č.	Číslo položky	Název položky	MJ	Množství	Cena / MJ	Celkem	DPH	Cena s DPH	Centik	Cen. soustava / platnost
8	113107610R00	Odstranění podkladů nebo krytů z kamenná hrubého drceného, v ploše jednotlivě nad 50 m2, tloušťka vrstvy 100 mm výkres č. C.4 pod zámkovou dlažbou : 280	m2	280,00000	88,00	24 640,00	21,00	29 814,40	822-1	RTS 19/1
9	113107615R00	Odstranění podkladů nebo krytů z kamenná hrubého drceného, v ploše jednotlivě nad 50 m2, tloušťka vrstvy 150 mm výkres č. C.4 - pod silničními panely : 654	m2	654,00000	110,00	71 940,00	21,00	87 047,40	822-1	RTS 19/1
10	113107620R00	Odstranění podkladů nebo krytů z kamenná hrubého drceného, v ploše jednotlivě nad 50 m2, tloušťka vrstvy 200 mm výkres č. C.4 - asfaltové vrstvy : 226	m2	226,00000	132,00	29 832,00	21,00	36 096,72	822-1	RTS 19/1
11	113151115R00	Odstranění podkladů, krytů frézováním povrch živičný, plochy do 500 m2 na jednom objektu nebo při provádění pruhu šířky do 750 mm, tloušťky 60 mm s naložením na dopravní prostředek, očištění povrchu od frézované plochy, opotřebování frézovacích nástrojů (noží, upínacích kroužků, držáků) nutné ručně odstranění (vybourání) živičného krytů kolem překážek. výkres č. C.4 : 226	m2	226,00000	88,00	19 888,00	21,00	24 064,48	822-1	RTS 19/1
12	113202111R00	Vytrhání obrub z krajníků nebo obrubníků stojatých s vybouráním lože, s přemístěním hmot na skládku na vzdálenost do 3 m nebo naložením na dopravní prostředek výkres č. C.4 : 33+2+21+15	m	71,00000	77,00	5 467,00	21,00	6 615,07	822-1	RTS 19/1
13	119001421R00	Dočasné zajištění podzemního potrubí nebo vedení kabelů do 3 kabelů ve výkopu ve stavu a poloze, ve kterých byla na začátku zemních prací, a to podepřením, vzeptřením nebo vyvšešením, případně s ochranným bedněním, se zřízením a odstraněním zajišťovací konstrukce a včetně opotřebování použitých materiálů. výkres č. C.4 : 20	m	20,00000	22,00	440,00	21,00	532,40	800-1	RTS 19/1
14	120901121R00	Bourání konstrukcí v odkopávkách a prokopávkách z betonu, prostého, pneumatickým kladivem korytech vodotečí, melioračních kanálech s přemístěním suti na hromady na vzdálenost do 20 m nebo s naložením na dopravní prostředek. výkres č. C.4 stáv. kanalizační šachty : 0,12*2,24*1,5*6+0,15*1*1*6	m3	3,31920	4 620,00	15 334,70	21,00	18 554,99	800-1	RTS 19/1
15	122202202R00	Odkopávky pro silnice v hornině 3 přes 100 do 1 000 m3 s přemístěním výkopku v příčných profilech na vzdálenost do 15 m nebo s naložením na dopravní prostředek. výkres č. C.5 a fezy asfaltové komunikace : 1*6*10*1,05 zámková dlažba pochozí : 0,15*220 okapový chodník : 0,15*25 zámková dlažba pojezdová : 0,30*350 betonové vjezdy : 0,3*35	m3	792,75000	110,00	87 202,50	21,00	105 515,03	800-1	RTS 19/1

Položkový soupis prací a dodávek

S:	Stavební úpravy - oprava zpevněných ploch v areálu SŠŘ a ZŠ Wilsonova 405, Soběslav - Jiráskova ulice
O:	Stavební úpravy zpevněných ploch
R:	Stavební úpravy zpevněných ploch

P.č.	Číslo položky	Název položky	MJ	Množství	Cena / MJ	Celkem	DPH	Cena s DPH	Cenik	Cen. soustava / platnost
16	122202209R00	Odkopávky a prokopávky pro silnice v hornině 3 příplatek za lepiivost horniny s přemístěním výkopku v příčných proflech na vzdálenost do 15 m nebo s naložením na dopravní prostředek. dle pol.č. 12220-2202 : 792,75	m3	792,75000	55,00	43 601,25	21,00	52 757,51	800-1	RTS 19/I

792,75000

17	13220111R00	Hloubení rýh šířky do 60 cm do 100 m3, v hornině 3, hloubení strojně zapažených i nezapažených s urovnáním dna do předepsaného profilu a spádu, s přehozením výkopku na přilehlém terénu na vzdálenost do 3 m od podélné osy rýhy nebo s naložením výkopku na dopravní prostředek. kanalizace dešťová z úrovně pláně : 0,6*0,8*163 kanalizace splašková z úrovně pláně : 0,6*0,8*110 drenáže : 0,4*0,4*98	m3	146,72000	715,00	104 904,80	21,00	126 934,81	800-1	RTS 19/I
----	-------------	--	----	-----------	--------	------------	-------	------------	-------	----------

78,24000

52,80000

15,68000

18	13220119R00	Hloubení rýh šířky do 60 cm příplatek za lepiivost, v hornině 3, zapažených i nezapažených s urovnáním dna do předepsaného profilu a spádu, s přehozením výkopku na přilehlém terénu na vzdálenost do 3 m od podélné osy rýhy nebo s naložením výkopku na dopravní prostředek. dle pol.č. 13220-1111 : 146,72	m3	146,72000	55,00	8 069,60	21,00	9 764,22	800-1	RTS 19/I
----	-------------	--	----	-----------	-------	----------	-------	----------	-------	----------

146,72000

19	133201101R00	Hloubení šachet v hornině 3 do 100 m3 zapažených i nezapažených se svislým přemístěním výkopku a urovnáním dna do předepsaného profilu a spádu, s případným nutným přemístěním výkopku ve výkopšti, s přehozením výkopku na přilehlém terénu na vzdálenost do 5 m od hrany šachty nebo s naložením na dopravní prostředek. výkres č. C.5. a řezy pro kanalizační šachty od úrovně pláně : 1,3*1,3*0,8*6 pro uliční vpusti od úrovně pláně : 1*1*0,5 sloupky oplocení : 0,5*0,5*0,8*(56+18) vzpěry oplocení : 0,5*0,5*0,8*8	m3	25,01200	495,00	12 380,94	21,00	14 980,94	800-1	RTS 19/I
----	--------------	---	----	----------	--------	-----------	-------	-----------	-------	----------

25,01200

8,11200

0,50000

14,80000

1,60000

20	133201109R00	Hloubení šachet v hornině 3 příplatek za lepiivost horniny zapažených i nezapažených se svislým přemístěním výkopku a urovnáním dna do předepsaného profilu a spádu, s případným nutným přemístěním výkopku ve výkopšti, s přehozením výkopku na přilehlém terénu na vzdálenost do 5 m od hrany šachty nebo s naložením na dopravní prostředek. dle pol.č. 13320-1101 : 25,012	m3	25,01200	55,00	1 375,66	21,00	1 664,55	800-1	RTS 19/I
----	--------------	---	----	----------	-------	----------	-------	----------	-------	----------

25,01200

21	162701101R00	Vodorovné přemístění výkopku z horniny 1 až 4, na vzdálenost přes 5 000 do 6 000 m po suchu, bez naložení výkopku, avšak se složením bez rozhrnutí, zpáteční cesta vozidla. ornice : 11 výkpek : 792,75+146,720+25,012 odpočet záস্যu : -37,258	m3	938,22400	165,00	154 806,96	21,00	187 316,42	800-1	RTS 19/I
----	--------------	--	----	-----------	--------	------------	-------	------------	-------	----------

11,00000

964,48200

-37,25800

Položkový soupis prací a dodávek

S: 008	Stavební úpravy- oprava zpevněných ploch v areálu SŠŘ a ZŠ Wilsonova 405, Soběslav - Jiráskova ulice
O: 001	Stavební úpravy zpevněných ploch
R: 001	Stavební úpravy zpevněných ploch

P.č.	Číslo položky	Název položky	MJ	Množství	Cena / MJ	Celkem	DPH	Cena s DPH	Ceník	Cen. soustava / platnost
22	171201201R00	Uložení sypaniny na dočasnou skládku tak, že na 1 m2 plochy připadá přes 2 m3 výkopku nebo ornice	m3	927,22400	6,00	5 563,34	21,00	6 731,64	800-1	RTS 19/1
		výkopek : 792,75+146,72+25 012-37,258		927,22400						
23	174101101R00	Zásyp sypaninou se ztuhlým jam, šachet, rýh nebo kolem objektů v těchto vykopávkách	m3	37,25800	275,00	10 245,95	21,00	12 397,60	800-1	RTS 19/1
		z jakékoliv horniny s uložením výkopku po vrstvách, výkres č. C.5 a řezy kanalizace na úroveň pláně : 0,2*0,6*(163+110) kanali. šachty do úrovně pláně : (1,3*1,3*0,7-1*1*0,7)*6 uliční vpusti do úrovně pláně : (1*1*0,5-0,6*0,6*0,5)*5		37,25800						
24	175101101RT2	Obsyp potrubí bez prohození sypaniny, s dodáním štěrkovisku frakce 0 - 22 mm	m3	70,42000	385,00	27 111,70	21,00	32 805,16	800-1	RTS 19/1
		sypaninou z vhodných hornin tř. 1 - 4 nebo materiálem připraveným podél výkopu ve vzdálenosti do 3 m od jeho kraje, pro jakoukoliv hloubku výkopu a jakoukoliv míru ztuhnutí, výkres č. C.5 a řezy : kanalizace splašková : 0,2*0,2*2*163+0,3*0,6*110 kanalizace dešťová : 0,2*0,2*2*103+0,6*0,3*163		70,42000						
25	18040211R00	Založení trávníku parkový trávník, výsevem, v rovině nebo na svahu do 1:5	m2	110,00000	22,00	2 420,00	21,00	2 928,20	823-1	RTS 19/1
		na půdě předem připravené s pokosením, naložením, odvozem odpadu do 20 km a se složením, výkres č. C.5 : 110		110,00000						
26	181101102R00	Úprava pláně v zářezech v hornině 1 až 4, se ztuhnutím	m2	1 270,50000	22,00	27 951,00	21,00	33 820,71	800-1	RTS 19/1
		vyrovnaním výškových rozdílů, ploch vodorovných a ploch do sklonu 1 : 5, výkres č. C.5 a řezy : 610*1,05+220+350+25+35		1 270,50000						
27	181101131R00	Úprava pozemku hornina třídy 3, přemístění na vzdálenost do 20 m	m3	110,00000	55,00	6 050,00	21,00	7 320,50	823-1	RTS 19/1
		s rozpojením a přehnutím včetně urovňání, výkres č. C.5 : 110		110,00000						
28	181301101R00	Rozproštění a urovňání ornice v rovině v souvislé ploše do 500 m2, tloušťka vrstvy do 100 mm	m2	110,00000	66,00	7 260,00	21,00	8 784,60	800-1	RTS 19/1
		s případným nutným přemístěním hromad nebo dočasných skládek na místo potřeby ze vzdálenosti do 30 m, v rovině nebo ve svahu do 1 : 5, výkres č. C.5 : 110		110,00000						
29	199000005R00	Poplatky za skládku zeminy 1- 4	t	1 658,92320	88,00	145 985,24	21,00	176 642,14	800-1	RTS 19/1
		dle pol.č. 17120-1201 : 921,624*1,8		1 658,92320						
30	00572420R	směs travní parková, dekorativní	kg	2,20000	220,00	484,00	21,00	585,64	SPCM	RTS 19/1
		Odkaz na mm. položky pořadí 25 : 110,00000*0,02		2,20000						

Položkový soupis prací a dodávek

S:	008	Stavební úpravy- oprava zpevněných ploch v areálu SŠŘ a ZŠ Wilsonova 405, Soběslav - Jiráskova ulice
O:	001	Stavební úpravy zpevněných ploch
R:	001	Stavební úpravy zpevněných ploch

P.č.	Číslo položky	Název položky	MJ	Množství	Cena / MJ	Celkem	DPH	Cena s DPH	Cenik	Cen. soustava / platnost
31	10364200R	ornice pro pozemkové úpravy	m3	11,00000	550,00	6 050,00	21,00	7 320,50	SPCM	RTS 19/I
		výkres č. C.5 : 110*0,1		11,00000						
31.1	120001101R00	Příplatek za zřízení vykopávky v blízkosti vedení	m3	146,72000	220,00	32 278,40	21,00	39 056,86		RTS 20/II
Díl: 2		Základy a zvláštní zakládání				47 550,58		57 536,20		
32	212571121R00	Výplň trativodů kamenivem drobným, těžkým do rýh bez zhutnění s úpravou povrchu výplně,	m3	15,68000	935,00	14 660,80	21,00	17 739,57	800-2	RTS 19/I
		výkres č. C.5 a řezy : 0,4*0,4*98		15,68000						
33	212753117R00	Plastové drenážní trubky montáž ohebné plastové drenážní trubky do rýhy, DN 200, bez lože	m	98,00000	110,00	10 780,00	21,00	13 043,80	827-1	RTS 19/I
		výkres č. C.5 a řezy : 98		98,00000						
34	21297110R00	Zřízení opláštění odvod. trativodů z geotextilie o sklonu do 2,5, v rýze nebo v zářezu se stěnami,	m2	176,40000	66,00	11 642,40	21,00	14 087,30	800-2	RTS 19/I
		výkres č. C.5 a řezy : (0,4*3+0,6)*98		176,40000						
35	28611236R	trubka plastová drenážní PVC-U; ohebná; korugovaná; perforovaná po celém obvodu; DN 200,0 mm	m	98,98000	44,00	4 355,12	21,00	5 269,70	SPCM	RTS 19/I
		výkres č. C.5 a řezy : 98*1,01		98,98000						
36	67352003R	geotextilie PET, funkce drenážní, separační, ochranná, filtrační; plošná hmotnost 250 g/m2	m2	185,22000	33,00	6 112,26	21,00	7 395,83	SPCM	RTS 19/I
		dle pol.č. 21297-1110 : 176,40*1,05		185,22000						
Díl: 3		Svislé a kompletní konstrukce				192 196,00		232 557,16		
37	318110011RT7	Podhrabové desky osazení s dodávkou podhrabové desky a držáků, deska 2450 x 300 x 50 mm, držák bez zámků Zn (jednostranný) na sloupech 60x60 mm a 60x40 mm / 300 mm	soubor	74,00000	1 084,00	80 216,00	21,00	97 061,36	801-5	RTS 19/I
		výkres č. C.5 - oplocení : 74		74,00000						
38	339928812R00	Opěrné konstrukce vlnic sloupek řadový, se zabetonováním,	kus	56,00000	1 232,00	68 992,00	21,00	83 480,32	823-1	RTS 19/I
		výkres č. C.5 - oplocení :		56,00000						
39	339928822R00	Opěrné konstrukce vlnic sloupek se vzpěrou, se zabetonováním,	kus	18,00000	1 452,00	26 136,00	21,00	31 624,56	823-1	RTS 19/I
		výkres č. C.5 - označení parkoviště : 18		18,00000						
40	55342340R	sloupek plotový ocel, tl. stěny 1,50 mm; řadový; pro plot pro drátěné pletivo; l = 2 500 mm; d 38 mm; povrch prášková vypalovací barva	kus	18,00000	198,00	3 564,00	21,00	4 312,44	SPCM	RTS 19/I
		Odkaz na mn. položky pořadí 39 : 18,00000*1,01		18,00000						
41	55342340R	sloupek plotový ocel, tl. stěny 1,50 mm; řadový; pro plot pro drátěné pletivo; l = 2 500 mm; d 38 mm; povrch prášková vypalovací barva	kus	56,00000	198,00	11 088,00	21,00	13 416,48	SPCM	RTS 19/I

Položkový soupis prací a dodávek

S:	008	Stavební úpravy- oprava zpevněných ploch v areálu SŠŘ a ZŠ Wilsonova 405, Soběslav - Jiráskova ulice
O:	001	Stavební úpravy zpevněných ploch
R:	001	Stavební úpravy zpevněných ploch

P.č.	Číslo položky	Název položky	MJ	Množství	Cena / MJ	Celkem	DPH	Cena s DPH	Ceník	Gen. soustava / platnost
		Název položky								
		Odkaz na mm. položky pořadí: 38 : 56,00000*1,01		56,00000						
42	55342347R	vzpěra plotová; ocel; tl. stěny 1,50 mm; d 38 mm; l = 2 500 mm; povrch prášková vyalovací barva	kus	8,00000	275,00	2 200,00	21,00	2 662,00	SPCM	RTS 19/I
Díl: 4		Vodorovné konstrukce				42 130,22		21 828,67		
43	451573111R00	Lože pod potrubí, stoky a drobné objekty z písku a štěrkopísku do 65 mm v otevřeném výkopu,	m3	16,38000	715,00	11 711,70	21,00	14 171,16	827-1	RTS 19/I
		výkres č. C.5 a řezy pro kanalizaci : 0,6*0,1*(110+163)		16,38000						
44	451315111R00	Podklad, nebo vyrovnáv. vrstva z betonu prostého beton C 25/30, tloušťka do 100 mm	m2	15,14000	418,00	6 328,52	21,00	7 657,51	821-1	RTS 19/I
		výkres č. C.5, a řezy pro kanalizační šachty : 1,3*1,3*6 pod uliční vpustí : 1*1*5		10,14000						
		5,00000								
44.1	460510201RT1	Žlab kabelový prefabrikovaný TK 1, neasfaltovaný včetně dodávky žlabu a poklopu	m	146,00000	165,00	24 090,00	21,00	29 148,90		RTS 20/II
Díl: 5		Komunikace				1 330 459,90		1 609 856,48		
45	564251111R00	Podklad nebo podsyp ze štěrkopísku tloušťka po zhutnění 150 mm s rozprostřením, vlhčením a zhutněním	m2	35,00000	132,00	4 620,00	21,00	5 590,20	822-1	RTS 19/I
		výkres č. C.5 - P4, betonová deska tl.250 mm : 35		35,00000						
46	564791111R00	Podklad z kameniva drčeného podklad pro zpevněné plochy z kameniva drčeného se zhutněním frakce 0 - 63 mm	m3	782,91450	143,00	111 956,77	21,00	135 467,69	800-2	RTS 19/I
		pro zpevněné plochy se zhutněním,								
		P1 :								
		aktivní zóna fr. 0-2000 : 610*0,3*1,05		192,15000						
		aktivní zóna fr. 0-125 : 610*0,3*1,04		190,32000						
		konstrukce komunikace :								
		fr. 0-125 : 610*0,24*1,03		150,79200						
		fr. 0-63 : 610*0,20*1,02		124,44000						
		P2 zámková dlažba tl. 60 mm : 220*0,2*1,05		46,20000						
		výkres č. C.5 - P3 zámková dlažba tl.80 mm : 350*0,2*1,05		73,50000						
		výkres č. C.5 - P4 betonová deska tl.250 mm : 35*0,15*1,05		5,51250						
47	564801111R00	Podklad ze štěrku s rozprostřením a zhutněním frakce 0-22 mm, tloušťka po zhutnění 30 mm	m2	220,00000	88,00	19 360,00	21,00	23 425,60	822-1	RTS 19/I
		výkres č. C.5 - P2 zámková dlažba tl. 60 mm : 220		220,00000						
48	564801112R00	Podklad ze štěrku s rozprostřením a zhutněním frakce 0-32 mm, tloušťka po zhutnění 40 mm	m2	350,00000	110,00	38 500,00	21,00	46 585,00	822-1	RTS 19/I

Položkový soupis prací a dodávek

S:	Stavební úpravy- oprava zpevněných ploch v areálu SŠŘ a ZŠ Wilsonova 405, Soběslav - Jiráskova ulice
O:	Stavební úpravy zpevněných ploch
R:	Stavební úpravy zpevněných ploch

P.č.	Číslo položky	Název položky	MJ	Množství	Cena / MJ	Celkem	DPH	Cena s DPH	Cenik	Cen. soustava / platnost
49	565161112RT2	Podklad z kamenná obaleného asfaltem ACP 22+, v pruhu šířky do 3 m, třídy 1, tloušťka po zhutnění 90 mm s rozprostitím a zhutněním výkres č. C.5 - P3 zámková dlažba tl.80 mm : 350	m2	610,00000	350,00	213 500,00	21,00	258 335,00	822-1	RTS 19/I
50	567211215R00	Podklad z prostého betonu třídy II., tloušťky 150 mm výkres č. C.5 - P3 zámková dlažba tl.80 mm : 350	m2	350,00000	242,00	84 700,00	21,00	102 487,00	822-1	RTS 19/I
51	56811111R00	Vyztužení podkladní vrstvy z geotextilie, sklon povrchu do 1:5, role šířky 3 m	m2	186,00000	17,00	3 162,00	21,00	3 826,02	822-1	RTS 19/I
52	5681112R00	Vyztužení podkladní vrstvy z geotextilie, sklon povrchu do 1:5, role šířky do 7,5 m výkres č. C.5 - a řezu pro kanalizační šachty : P1 : 610*1,05	m2	640,50000	17,00	10 888,50	21,00	13 175,09	822-1	RTS 19/I
53	57311115R00	Postřik živičný infiltrační s posypem kamenivem v množství 2,5 kg/m2 z asfaltu silničního výkres č. C.5 : a řezu P1 : 610	m2	610,00000	37,00	22 570,00	21,00	27 309,70	822-1	RTS 19/I
54	57323110R00	Postřik živičný spojovací bez posypu kamenivem z emulze, v množství od 0,3 do 0,5 kg/m2 výkres č. C.5 - a řezu P1 - mezi ACP a ACL : 610 mezi ACL a ACO : 610	m2	1 220,00000	13,00	15 860,00	21,00	19 190,60	822-1	RTS 19/I
55	577112123RT2	Beton asfaltový z modifikovaného asfaltu v pruhu šířky přes 3 m, ACO 11 S , tloušťky 40 mm, plochy od 201 do 1000 m2 výkres č. C.5 - a řezu P1 : 610	m2	610,00000	198,00	120 780,00	21,00	146 143,80	822-1	RTS 19/I
56	577114125RT2	Beton asfaltový z modifikovaného asfaltu v pruhu šířky přes 3 m, ACL 16 S , tloušťky 60 mm, plochy od 201 do 1000 m2 výkres č. C.5 - a řezu P1 : 610	m2	610,00000	275,00	167 750,00	21,00	202 977,50	822-1	RTS 19/I
57	581142115R00	Kryt cementobetonový silničních komunikací skupiny 1 a 2, tloušťky 250 mm výkres č. C.5 - P4 betonová deska tl.250 mm : 35	m2	35,00000	3 768,00	131 880,00	21,00	159 574,80	822-1	RTS 19/I
58	596215020R00	Kladení zámkové dlažby do drté tloušťka dlažby 60 mm, tloušťka lože 30 mm s provedením lože z kamenná drceného, s vyplněním spár, s dvojitým hutněním a se smetením přebytečného materiálu na krajinci. S dodáním hmot pro lože a vyplň spár. výkres č. C.5 - P2 zámková dlažba tl. 60 mm : 220	m2	220,00000	264,00	58 080,00	21,00	70 276,80	822-1	RTS 19/I
59	596215040R00	Kladení zámkové dlažby do drté tloušťka dlažby 80 mm, tloušťka lože 40 mm výkres č. C.5 - P2 zámková dlažba tl. 80 mm : 220	m2	350,00000	264,00	92 400,00	21,00	111 804,00	822-1	RTS 19/I

Položkový soupis prací a dodávek

S:	008	Stavební úpravy- oprava zpevněných ploch v areálu SŠŘ a ZŠ Wilsonova 405, Soběslav - Jiráskova ulice
O:	001	Stavební úpravy zpevněných ploch
R:	001	Stavební úpravy zpevněných ploch

P.č.	Číslo položky	Název položky	MJ	Množství	Cena / MJ	Celkem	DPH	Cena s DPH	Ceník	Cen. soustava / platnost
s provedením lože z kameniva drceného, s vyplněním spár, s dvojitým hutněním a se smetením přebytečného materiálu na krajnici. S dodáním hmot pro lože a výplň spár.										
			výkres č. C.5 - P3 zámková dlažba tl.80 mm : 350							
60	5924511910R	dlažba betonová dvouvrstvá; čtverec; šedá; l = 200 mm; š = 200 mm; tl. 80,0 mm	m2	367,50000	330,00	121 275,00	21,00	146 742,75	SPCM	RTS 19/I
			Odkaz na mn. položky pořadí 59 : 350.00000*1,05							
61	59245267R	dlažba betonová dvouvrstvá; obdélník; dlaždice pro nevidomé; červená; l = 200 mm; š = 100 mm; tl. 60,0 mm	m2	0,84000	660,00	554,40	21,00	670,82	SPCM	RTS 19/I
			výkres č. C.5 - P2 zámková dlažba tl. 60 mm : 0.4*2*1,05							
62	59245268R	dlažba betonová dvouvrstvá; obdélník; písková, červená, hnědá, karamel, antracit; l = 200 mm; š = 100 mm; tl. 60,0 mm	m2	231,00000	308,00	71 148,00	21,00	86 089,08	SPCM	RTS 19/I
			Odkaz na mn. položky pořadí 58 : 220.00000*1,05							
63	693660194R	geotextilie směs přírodních a syntetických vláken; funkce separační, ochranná, filtrační; plošná hmotnost 500 g/m2	m2	195,30000	33,00	6 444,90	21,00	7 798,33	SPCM	RTS 19/I
			Odkaz na mn. položky pořadí 51 : 186.00000*1,05							
64	693660194R	geotextilie směs přírodních a syntetických vláken; funkce separační, ochranná, filtrační; plošná hmotnost 500 g/m2	m2	672,52500	33,00	22 193,33	21,00	26 853,93	SPCM	RTS 19/I
			Odkaz na mn. položky pořadí 52 : 640.50000*1,05							
64.1	59712111R00	Montáž odvodňov. štěrbíkových trub - trouba dl. 4 m	KUS	3,00000	979,00	2 937,00	21,00	3 553,77		
64.2	592290.R	Štěrbíkový žlab dle PD	KUS	3,00000	3 300,00	9 900,00	21,00	11 979,00		
			Odkaz na mn. položky pořadí 2 : 9.34*1,15							
Díl: 63					15 567,50		18 836,68			
65	639571215R00	Kačírak pro okapový chodník tl. 150 mm	m2	32,50000	424,00	13 780,00	21,00	16 673,80	801-1	RTS 19/I
			výkres č. C.5. a fezy : 25+15*0,5							
66	639571311R00	Textilie proti prorůstání 45 g/m2	m2	32,50000	55,00	1 787,50	21,00	2 162,88	801-1	RTS 19/I
			výkres č. C.5. a fezy : 25+0,5*15							
Díl: 8					449 167,50		543 492,68			
67	871353121RT2	Montáž potrubí z trub z plastů těsněných gumovým kroužkem včetně dodávky trub hrdlových D 200 mm, tloušťka stěny 4,9 mm, délky 5000 mm	m	273,00000	567,00	154 791,00	21,00	187 297,11	827-1	RTS 19/I
v otevírání výkopu ve sklonu do 20 %.										
			výkres č. C.5 a fezy :							
			kanalizace splašková : 110							
			kanalizace dešťová : 163							

110.00000
163.00000

Položkový soupis prací a dodávek

S:	008	Stavební úpravy- oprava zpevněných ploch v areálu SŠŘ a ZŠ Wilsonova 405, Soběslav - Jiráskova ulice
O:	001	Stavební úpravy zpevněných ploch
R:	001	Stavební úpravy zpevněných ploch

P.č.	Číslo položky	Název položky	MJ	Množství	Cena / MJ	Celkem	DPH	Cena s DPH	Cenik	Cen. soustava / platnost RTS 20/II	
75.5	89943111R00	Výšková úprava do 20 cm, zvýšení krytu souputě	kus	3,00000	1 650,00	4 950,00	21,00	5 989,50	SPCM		
Díl: 91							206 669,00				
76	915711121R00	Vodorovné značení krytů plastem nehlučné, dělicích čar šířky 120 mm	m	35,00000	198,00	6 930,00	21,00	8 385,30	822-1	RTS 19/I	
							výkres č. C.5 - označení parkoviště : 7*5				
77	915791111R00	Předznačení pro vodorovné značení pro dělicí čáry, vodící proužky střihané barvou nebo prováděné z nátěrových hmot	m	35,00000	39,00	1 365,00	21,00	1 651,65	822-1	RTS 19/I	
							výkres č. C.5 - označení parkoviště : 7*5				
78	916561111RT7	Osazení záhonového obrubníku betonového včetně dodávky obrubníku 1000/50/200 mm, do lože z betonu prostého C 12/15, s boční opěrou z betonu prostého se zřízením lože z betonu prostého C 12/15 tl. 80-100 mm	m	65,00000	330,00	21 450,00	21,00	25 954,50	822-1	RTS 19/I	
							výkres č. C.5 a řezy zahradní obrubník : 50+15				
79	917762111RT7	Osazení silničního nebo chodníkového obrubníku včetně dodávky betonového obrubníku rozměru 1000/150/250 mm, ležatého, s boční opěrou z betonu prostého, do lože z betonu prostého C 12/15	m	230,00000	385,00	88 550,00	21,00	107 145,50	822-1	RTS 19/I	
							S dodáním hmot pro lože tl. 80-100 mm.				
							výkres č. C.5 a řezy beton C 30/37 XF3 : 230				
80	917862111RT5	Osazení silničního nebo chodníkového obrubníku včetně dodávky betonového obrubníku rozměru 1000/100/250 mm, stojatého, s boční opěrou z betonu prostého, do lože z betonu prostého C 12/15	m	58,00000	363,00	21 054,00	21,00	25 475,34	822-1	RTS 19/I	
							S dodáním hmot pro lože tl. 80-100 mm.				
							výkres č. C.5 a řezy pro kanalizační šachty - přejezdový snížený : 58				
81	918101111R00	Lože pod obrubníky, krajníky nebo obruby z betonu prostého C 12/15 z dlažebních kostek z betonu prostého	m ³	34,00000	1 980,00	67 320,00	21,00	81 457,20	822-1	RTS 19/I	
							výkres č. C.5 a řezy pro kanalizační šachty beton C 30/37 XF3 : 0,5*0,2*(230+58) 0,4*0,2*(50+15)				
Díl: 95							41 360,00				
82	953943123R00	Osazování jiných kovových výrobků do betonu (např. kotev) se zajištěním polohy k bednění nebo k vyztužení před zabetonováním přes 5 kg do 15 kgkus	kus	4,00000	1 320,00	5 280,00	21,00	6 388,80	801-1	RTS 19/I	
							osazování výrobků ostatních jinde neuvedených, bez dodání osazení bet. laviček do zámkové dlažby : 4				
							4,00000				

Položkový soupis prací a dodávek

S:	Stavební úpravy- oprava zpevněných ploch v areálu SŠŘ a ZŠ Wilsonova 405, Soběslav - Jiráskova ulice
O:	Stavební úpravy zpevněných ploch
R:	Stavební úpravy zpevněných ploch

P.č.	Číslo položky	Název položky	MJ	Množství	Cena / MJ	Celkem	DPH	Cena s DPH	Cen. soustava / platnost RTS 19/I
83	592891020R	lavička betonová zahradní, s opěradlem; povrch vymývaný; l = 1 500 mm; š = 700 mm; h = 850 mm; sedák dřevo	kus	4,00000	9 020,00	36 080,00	21,00	43 656,80	SPCM

Díl: 96									
Bourání konstrukcí									
84	965042241RT5	Bourání podkladů pod dlažby nebo litých celistvých dlažeb a mazanin betonových nebo z litého asfaltu, tloušťky přes 100 mm, plochy přes 4 m ²	m ³	28,00000	1 650,00	46 200,00	21,00	55 902,00	801-3
			výkres č. C.4 - u vjezdů do objektu : 28						
85	969021121R00	Vybourání kanalizačního potrubí DN do 200 mm včetně pomocného lešení o výšce podlahy do 1900 mm a pro zatížení do 1,5 kPa (150 kg/m ²), výkres č. C.4 kanalizace stávající : 13+37+25+13+22+19+8+21+3+45	m	206,00000	110,00	22 660,00	21,00	27 418,60	801-3
			206,00000						
68 860,00									
83 320,60									

Díl: 99									
Staveništní přesun hmot									
86	998225111R00	Přesun hmot komunikací a leteš, kryt živičný jakékoliv délky objektu vodorovně do 200 m	t	2 811,14916	22,00	61 845,28	21,00	74 832,79	822-1
			2 811,14916						
61 845,28									
74 832,79									

Díl: 767									
Konstrukce zámečnické									
87	767911120R00	Montáž oplocení z pletiva strojového, o výšce do 1,6 m	m	112,00000	330,00	36 960,00	21,00	44 721,60	800-767
			112,00000						
51 154,64									
61 897,11									
88	767914830R00	Demontáž oplocení demontáž rámového oplocení, výšky do 2,0 m	m	110,00000	55,00	6 050,00	21,00	7 320,50	800-767
			110,00000						
89	31327522R	pletivo drátěné 4-hranné se zapl.napínacím drátem; h = 1,50 m; velikost ok 55 mm; d drátu 2,50 mm; povrch. úprava plast na pozink.drát, barva zelená	m	113,12000	72,00	8 144,64	21,00	9 855,01	SPCM
			113,12000						
			113,12000						
271 000,38									
327 910,46									

Díl: D96									
Přesuny suti a vybouraných hmot									
90	979087212R00	Nakládání na dopravní prostředky suti pro vodorovnou dopravu	t	831,28950	55,00	45 720,92	21,00	55 322,31	822-1
			831,28950						
91	979081121R00	Odvoz suti a vybouraných hmot na skládku příplatek za každý další 1 km	t	4 156,44750	9,00	37 408,03	21,00	45 263,72	801-3
			4 156,44750						
109 730,21									
132,00									

92	979990001R00	Poplatek za skládku stavební suti	t	831,28950	132,00	109 730,21	21,00	132 773,55	801-3
----	--------------	-----------------------------------	---	-----------	--------	------------	-------	------------	-------

Položkový soupis prací a dodávek

S: 008	Stavební úpravy- oprava zpevněných ploch v areálu SŠŘ a ZŠ Wilsonova 405, Soběslav - Jiráskova ulice
O: 001	Stavební úpravy zpevněných ploch
R: 001	Stavební úpravy zpevněných ploch

P.č.	Číslo položky	Název položky	MJ	Množství	Cena / MJ	Celkem	DPH	Cena s DPH	Ceník	Cen. soustava / platnost
			831,28950							
93	97909311R00	Uložení suti na skládku bez zhutnění s hrubým urovnáním,	t	831,28950	6,00	4 987,74	21,00	6 035,17	800-6	RTS 19/I
			831,2895							
94	97908111R00	Odvoz suti a vybouraných hmot na skládku do 1 km Demontážní hmotnosti z položek s pořadovými čísly: : 6,7,8,9,10,11,12,84,85,88, ; Součet: : 831,28950	t	831,28950	88,00	73 153,48	21,00	88 515,71	801-3	RTS 19/I
Celkem						3 743 080,04				