VÝKAZ DOSAVADNÍHO A NOVÉHO STAVU ÚDAJŮ KATASTRU NEMOVITOSTÍ

Dosavadní stav				Nový stav									
Označení pozemku parc. číslem	Výměra parcely ha	Výměra parcely m²	Druh pozemku / Způsob využití	Označení pozemku parc. číslem	Výměra ha	Výměra m²	Druh pozemku / Způsob využití	Typ stavby / Způsob využití	Způsob určení výměr	Porovnání se stavem evidence právních vztahů: Díl přechází z pozemku označeného v katastru nemovitostí	Díl přechází z pozemku označeného v dřívější poz. evidence	Číslo listu vlast.	Výměra dílu ha	Výměra dílu m²	Označení dílu
378/1	5	80 09	ostat. pl. / zeleň	378/1	5	48 89	ostat. pl. / zeleň		0	378/1		9471	5	48 89	
378/5		24 50	ostat. pl. / manipulační pl.	378/5		17 00	ostat. pl. / manipulační pl.		0	378/5		9471		17 00	
				378/25		6 47	ostat. pl. / zeleň		0	378/1		9471		6 47	
				378/26		24 73	ostat. pl. / zeleň		0	378/1		9471		24 73	
				378/27		7 50	ostat. pl. / manipulační pl.		0	378/5		9471		7 50	
	6	04 59			6	04 59									

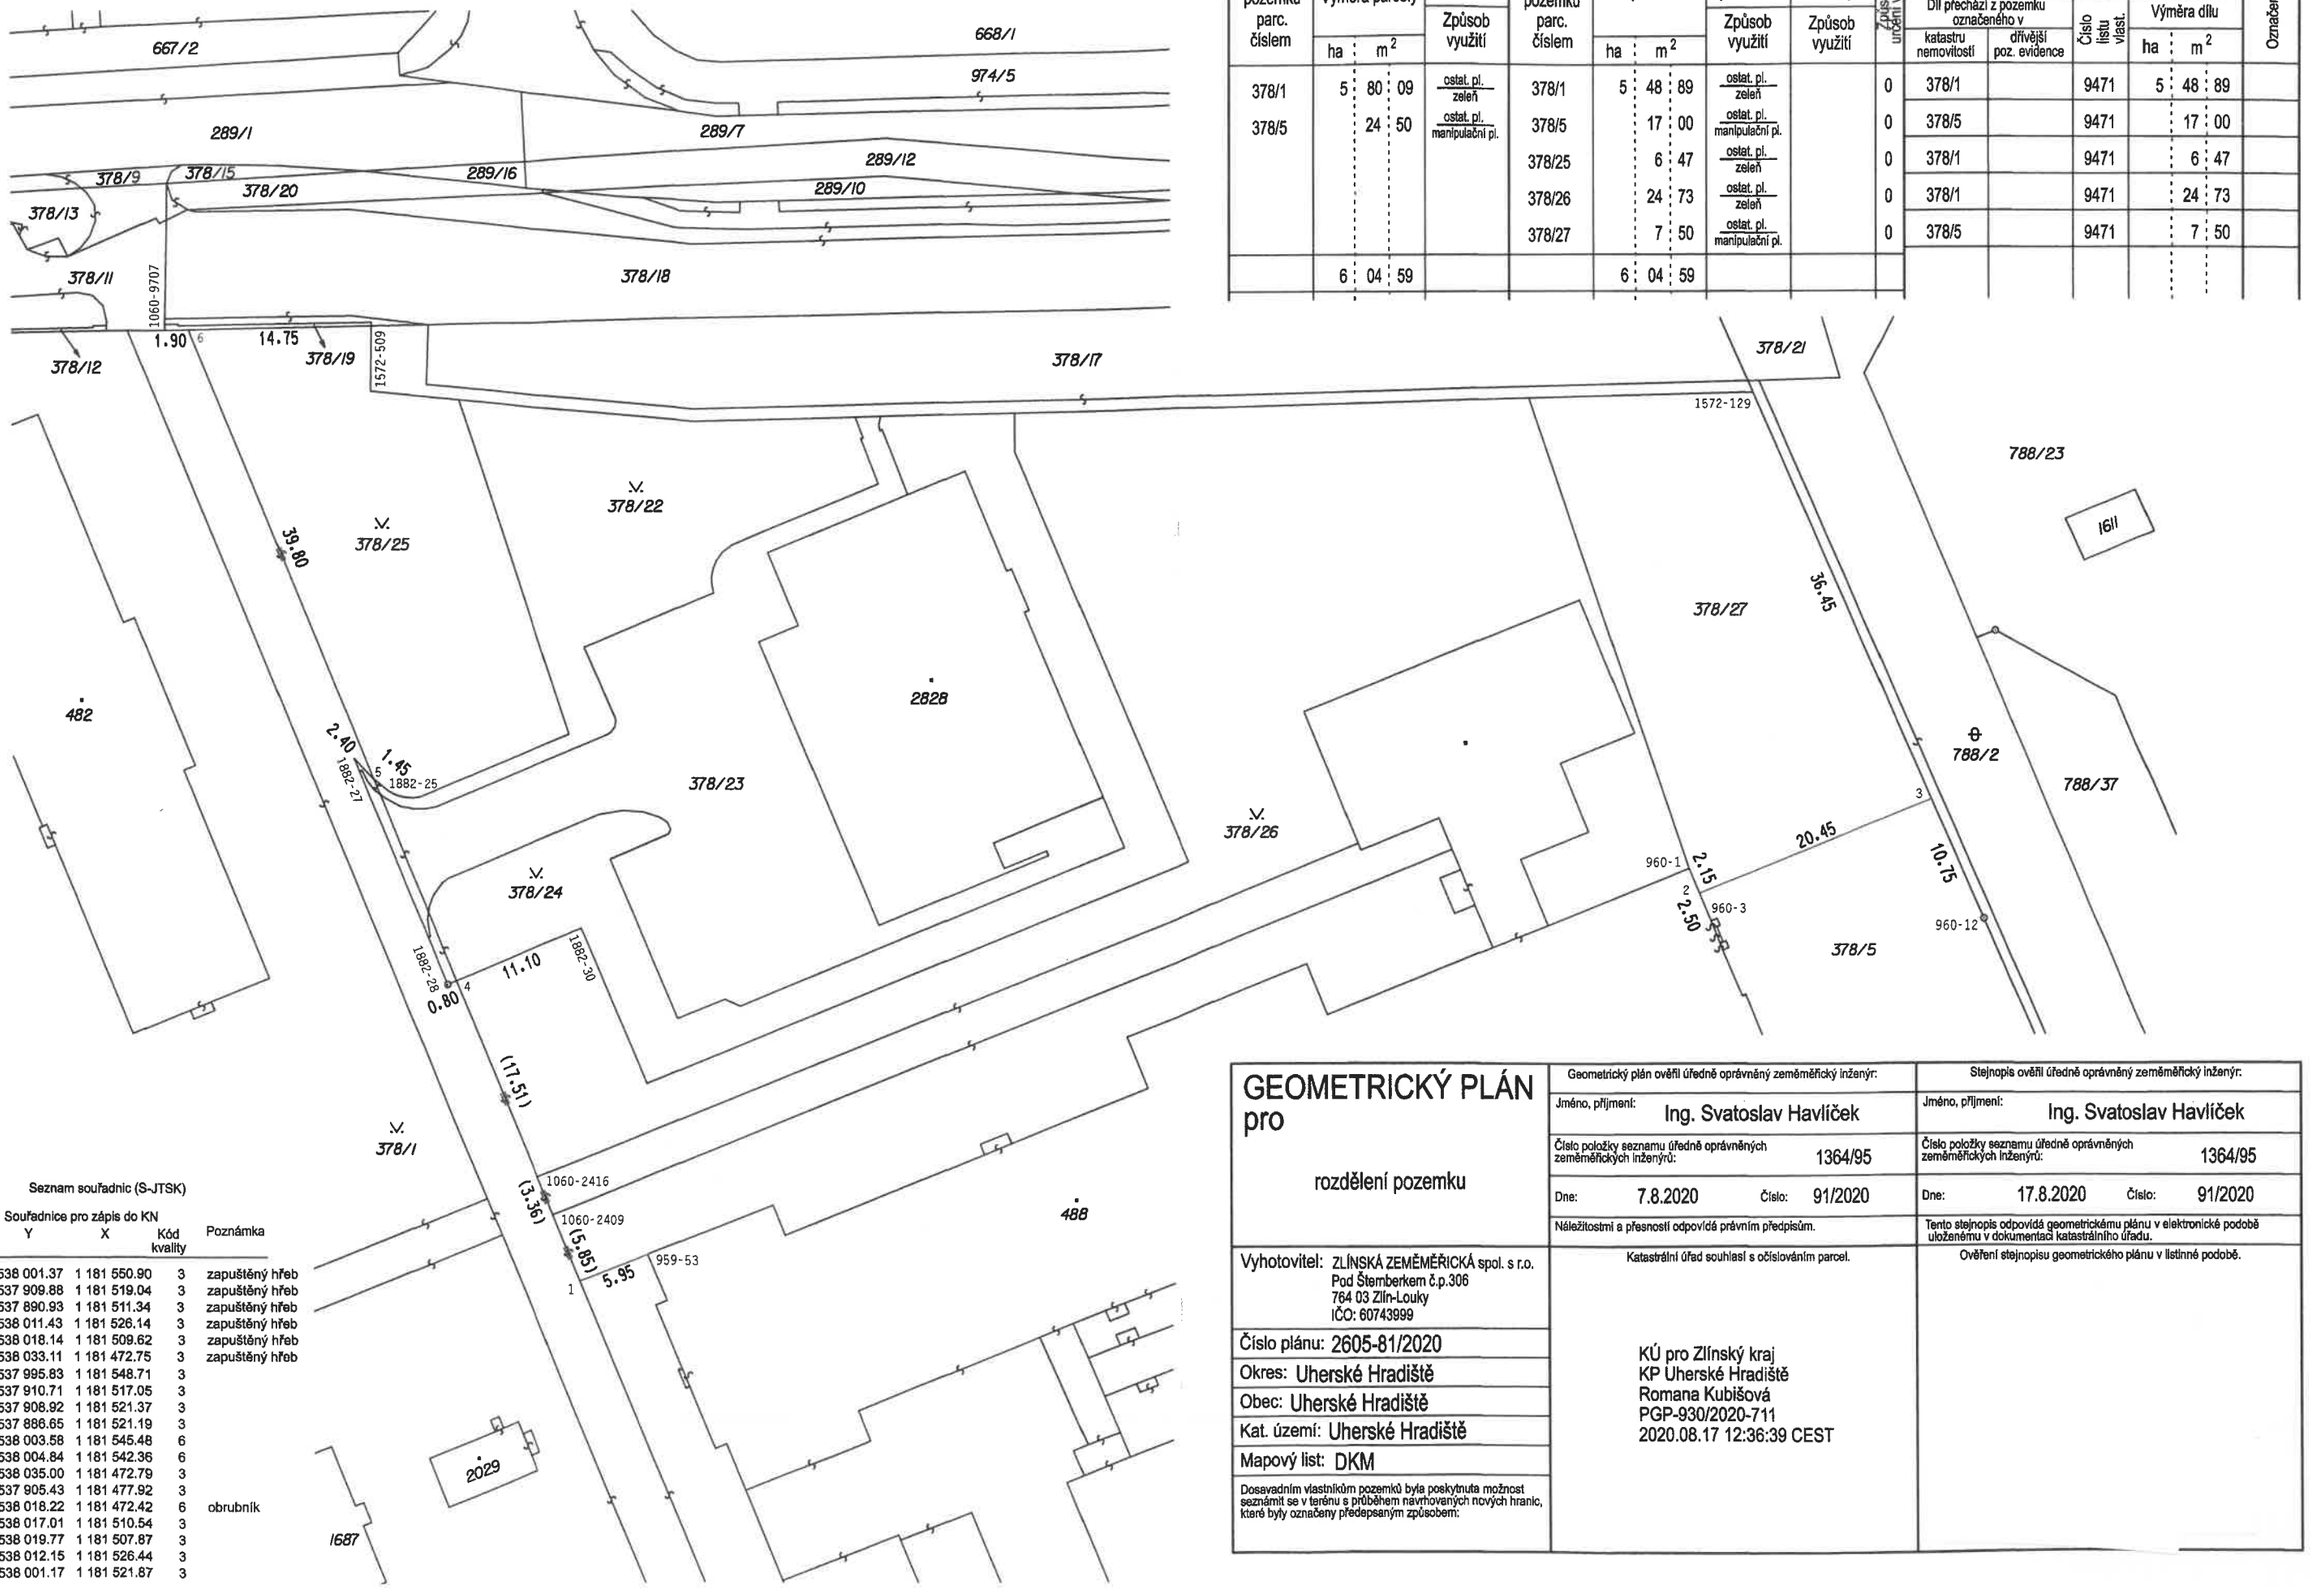

Seznam souřadnic (S-JTSK)

Číslo bodu	Souřadnice pro zápis do KN Y	X	Kód kvality	Poznámka
1	538 001.37	1 181 550.90	3	zapuštěný hřeb
2	537 909.88	1 181 519.04	3	zapuštěný hřeb
3	537 890.93	1 181 511.34	3	zapuštěný hřeb
4	538 011.43	1 181 526.14	3	zapuštěný hřeb
5	538 018.14	1 181 509.62	3	zapuštěný hřeb
6	538 033.11	1 181 472.75	3	zapuštěný hřeb
959-53	537 995.83	1 181 548.71	3	
960-1	537 910.71	1 181 517.05	3	
960-3	537 908.92	1 181 521.37	3	
960-12	537 886.65	1 181 521.19	3	
1060-2409	538 003.58	1 181 545.48	6	
1060-2416	538 004.84	1 181 542.36	6	
1060-9707	538 035.00	1 181 472.79	3	
1572-129	537 905.43	1 181 477.92	3	
1572-509	538 018.22	1 181 472.42	6	obrubník
1882-25	538 017.01	1 181 510.54	3	
1882-27	538 019.77	1 181 507.87	3	
1882-28	538 012.15	1 181 526.44	3	
1882-30	538 001.17	1 181 521.87	3	

GEOMETRICKÝ PLÁN pro

rozdělení pozemku

Vyhotovitel: ZLÍNSKÁ ZEMĚMĚŘICKÁ spol. s r.o.
Pod Štemberkem č.p.306
764 03 Zlín-Louky
IČO: 60743999

Číslo plánu: 2605-81/2020

Okres: Uherské Hradiště

Obec: Uherské Hradiště

Kat. území: Uherské Hradiště

Mapový list: DKM

Dosavadním vlastníkům pozemků byla poskytnuta možnost seznámit se v terénu s průběhem navrhovaných nových hranic, které byly označeny předepsaným způsobem:

Geometrický plán ověřil úředně oprávněný zeměměřický inženýr:

Jméno, příjmení: Ing. Svatoslav Havlíček

Číslo položky seznamu úředně oprávněných zeměměřických inženýrů: 1364/95

Dne: 7.8.2020 Číslo: 91/2020

Náležitostmi a přesností odpovídá právním předpisům.

Katastrální úřad souhlasí s očíslováním parcel.

KÚ pro Zlínský kraj
KP Uherské Hradiště
Romana Kubišová
PGP-930/2020-711
2020.08.17 12:36:39 CEST

Stejnopis ověřil úředně oprávněný zeměměřický inženýr:

Jméno, příjmení: Ing. Svatoslav Havlíček

Číslo položky seznamu úředně oprávněných zeměměřických inženýrů: 1364/95

Dne: 17.8.2020 Číslo: 91/2020

Tento stejnopis odpovídá geometrickému plánu v elektronické podobě uloženému v dokumentaci katastrálního úřadu.

Ověření stejnopisu geometrického plánu v listinné podobě.