


PARCELY MĚSTA


- výkopy Modernizace
- výkopy Připojka
- stáv trasa HDPE
- SDF-Modernizace
- KK-Připojka

1  
P.Č. 115/1

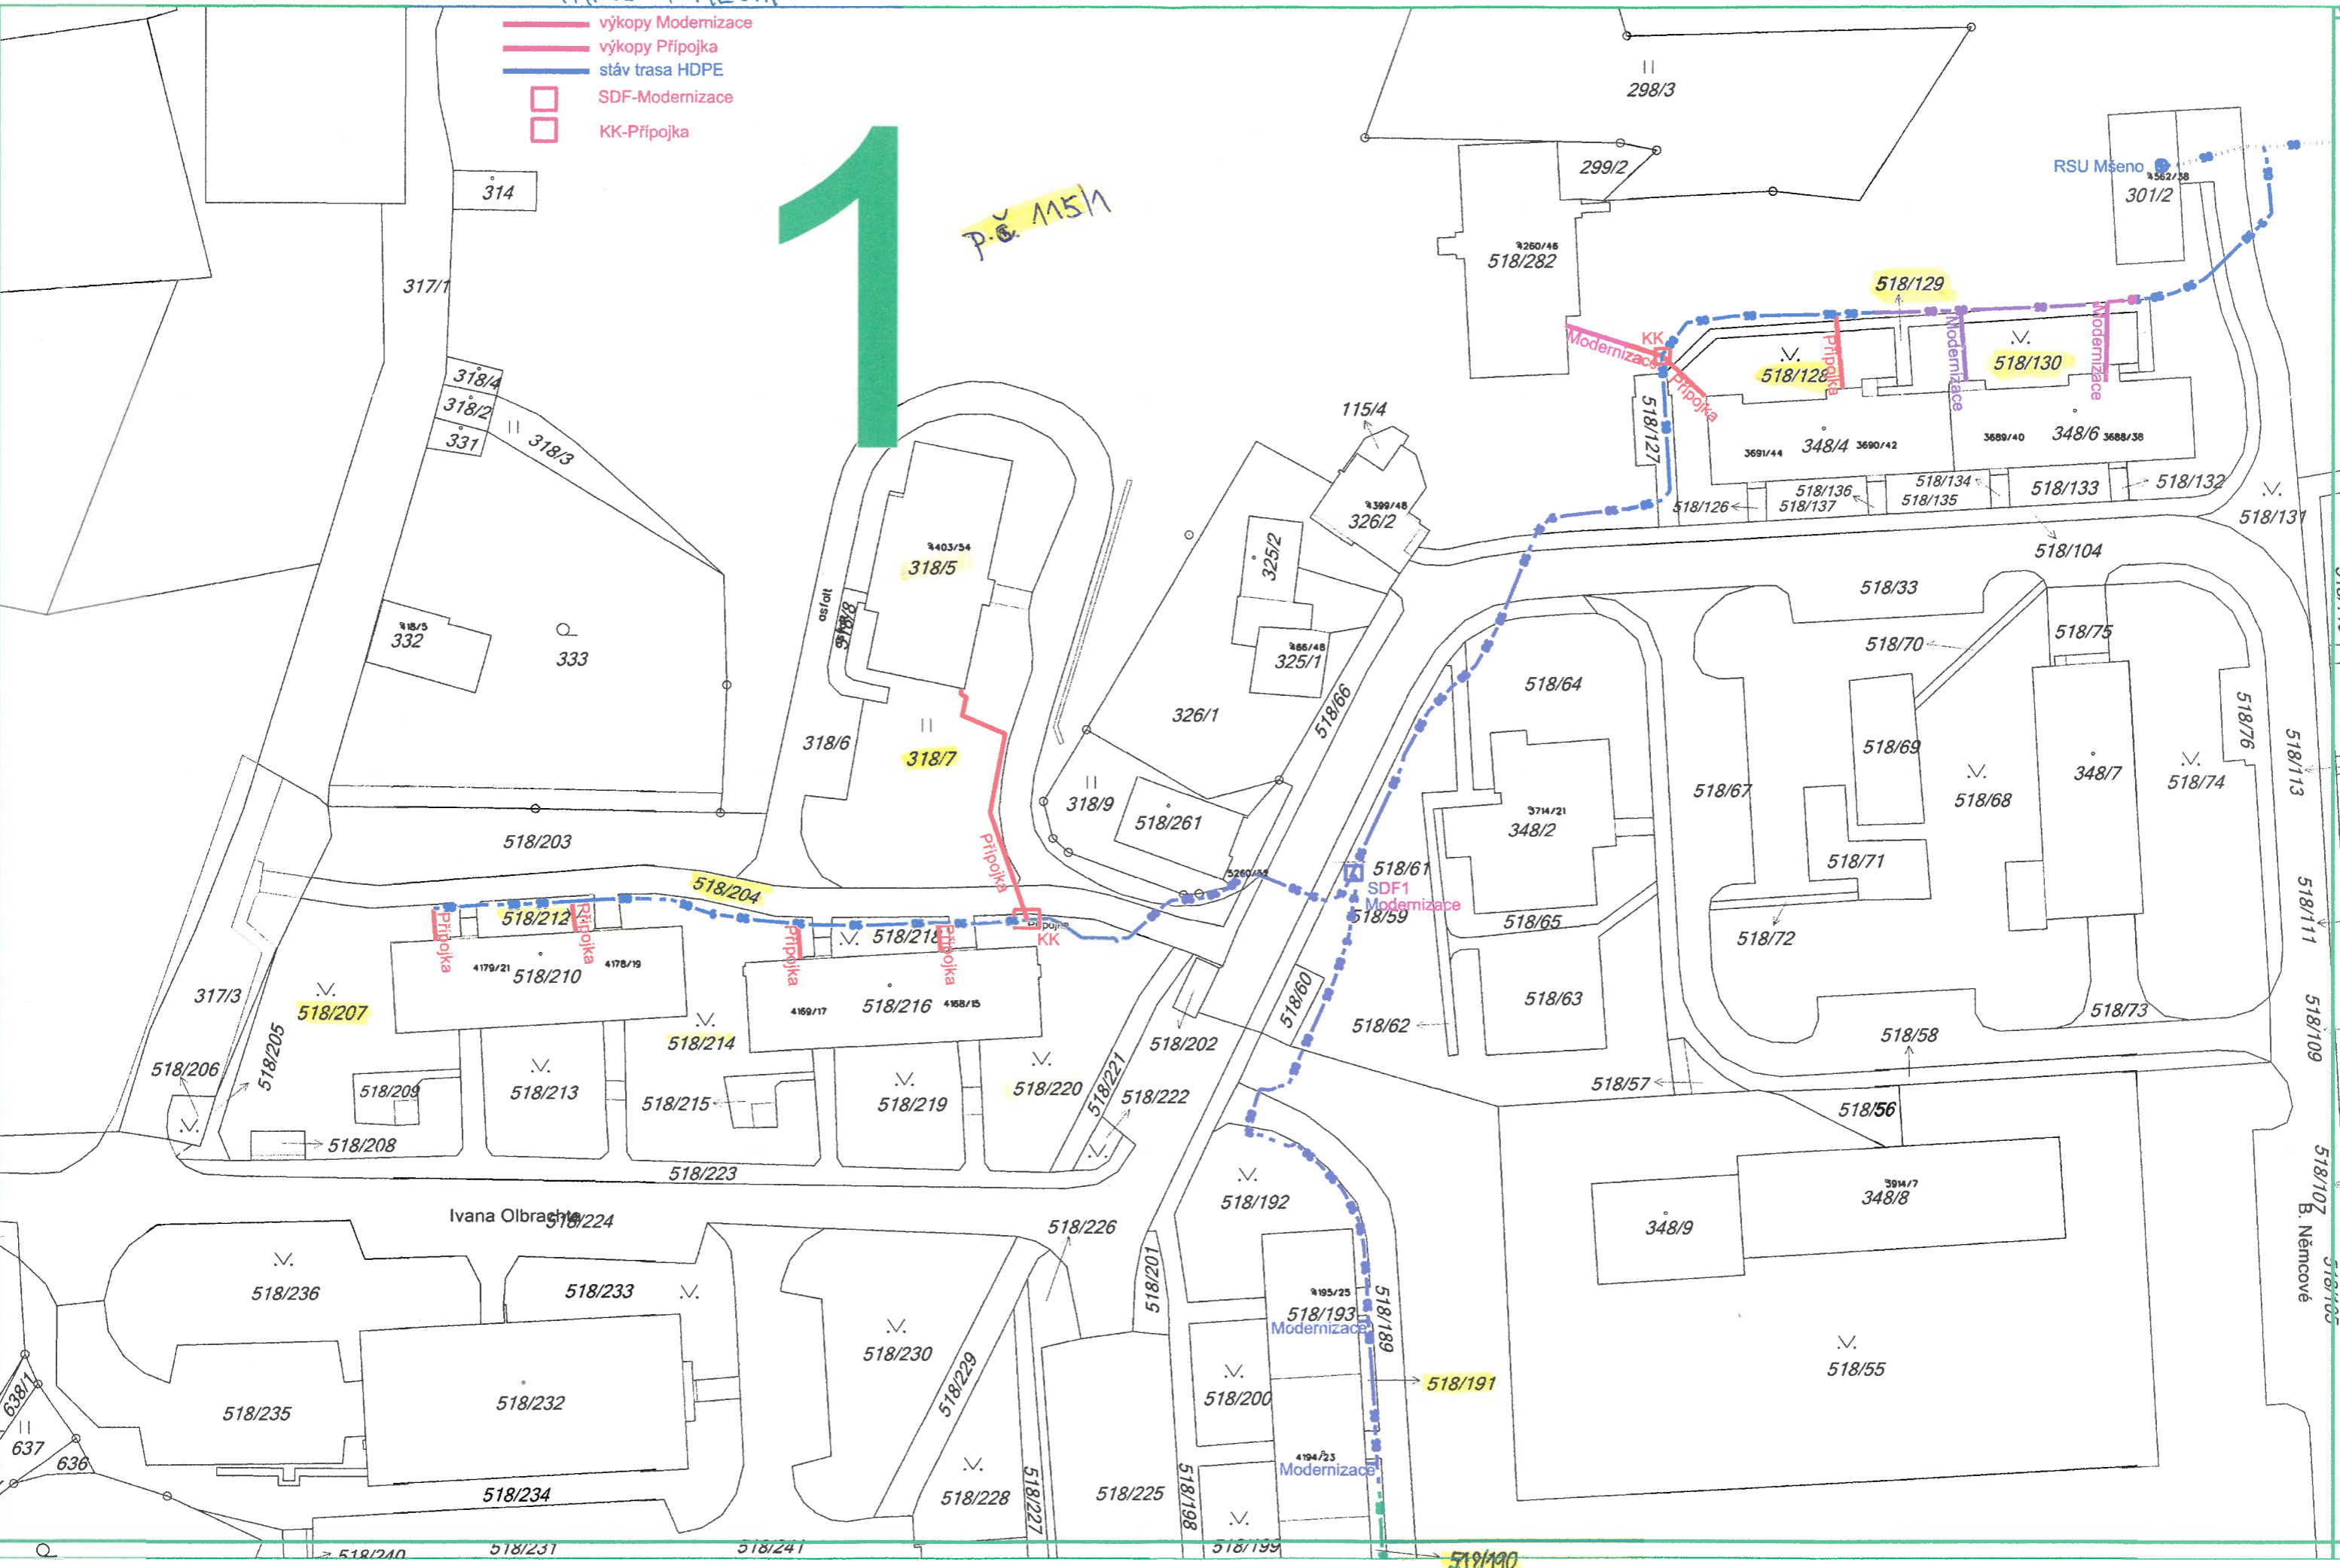


# 2

-  výkopy Modernizace
-  výkopy Připojka
-  stáv trasa HDPE
-  SDF-Modernizace
-  KK-Připojka

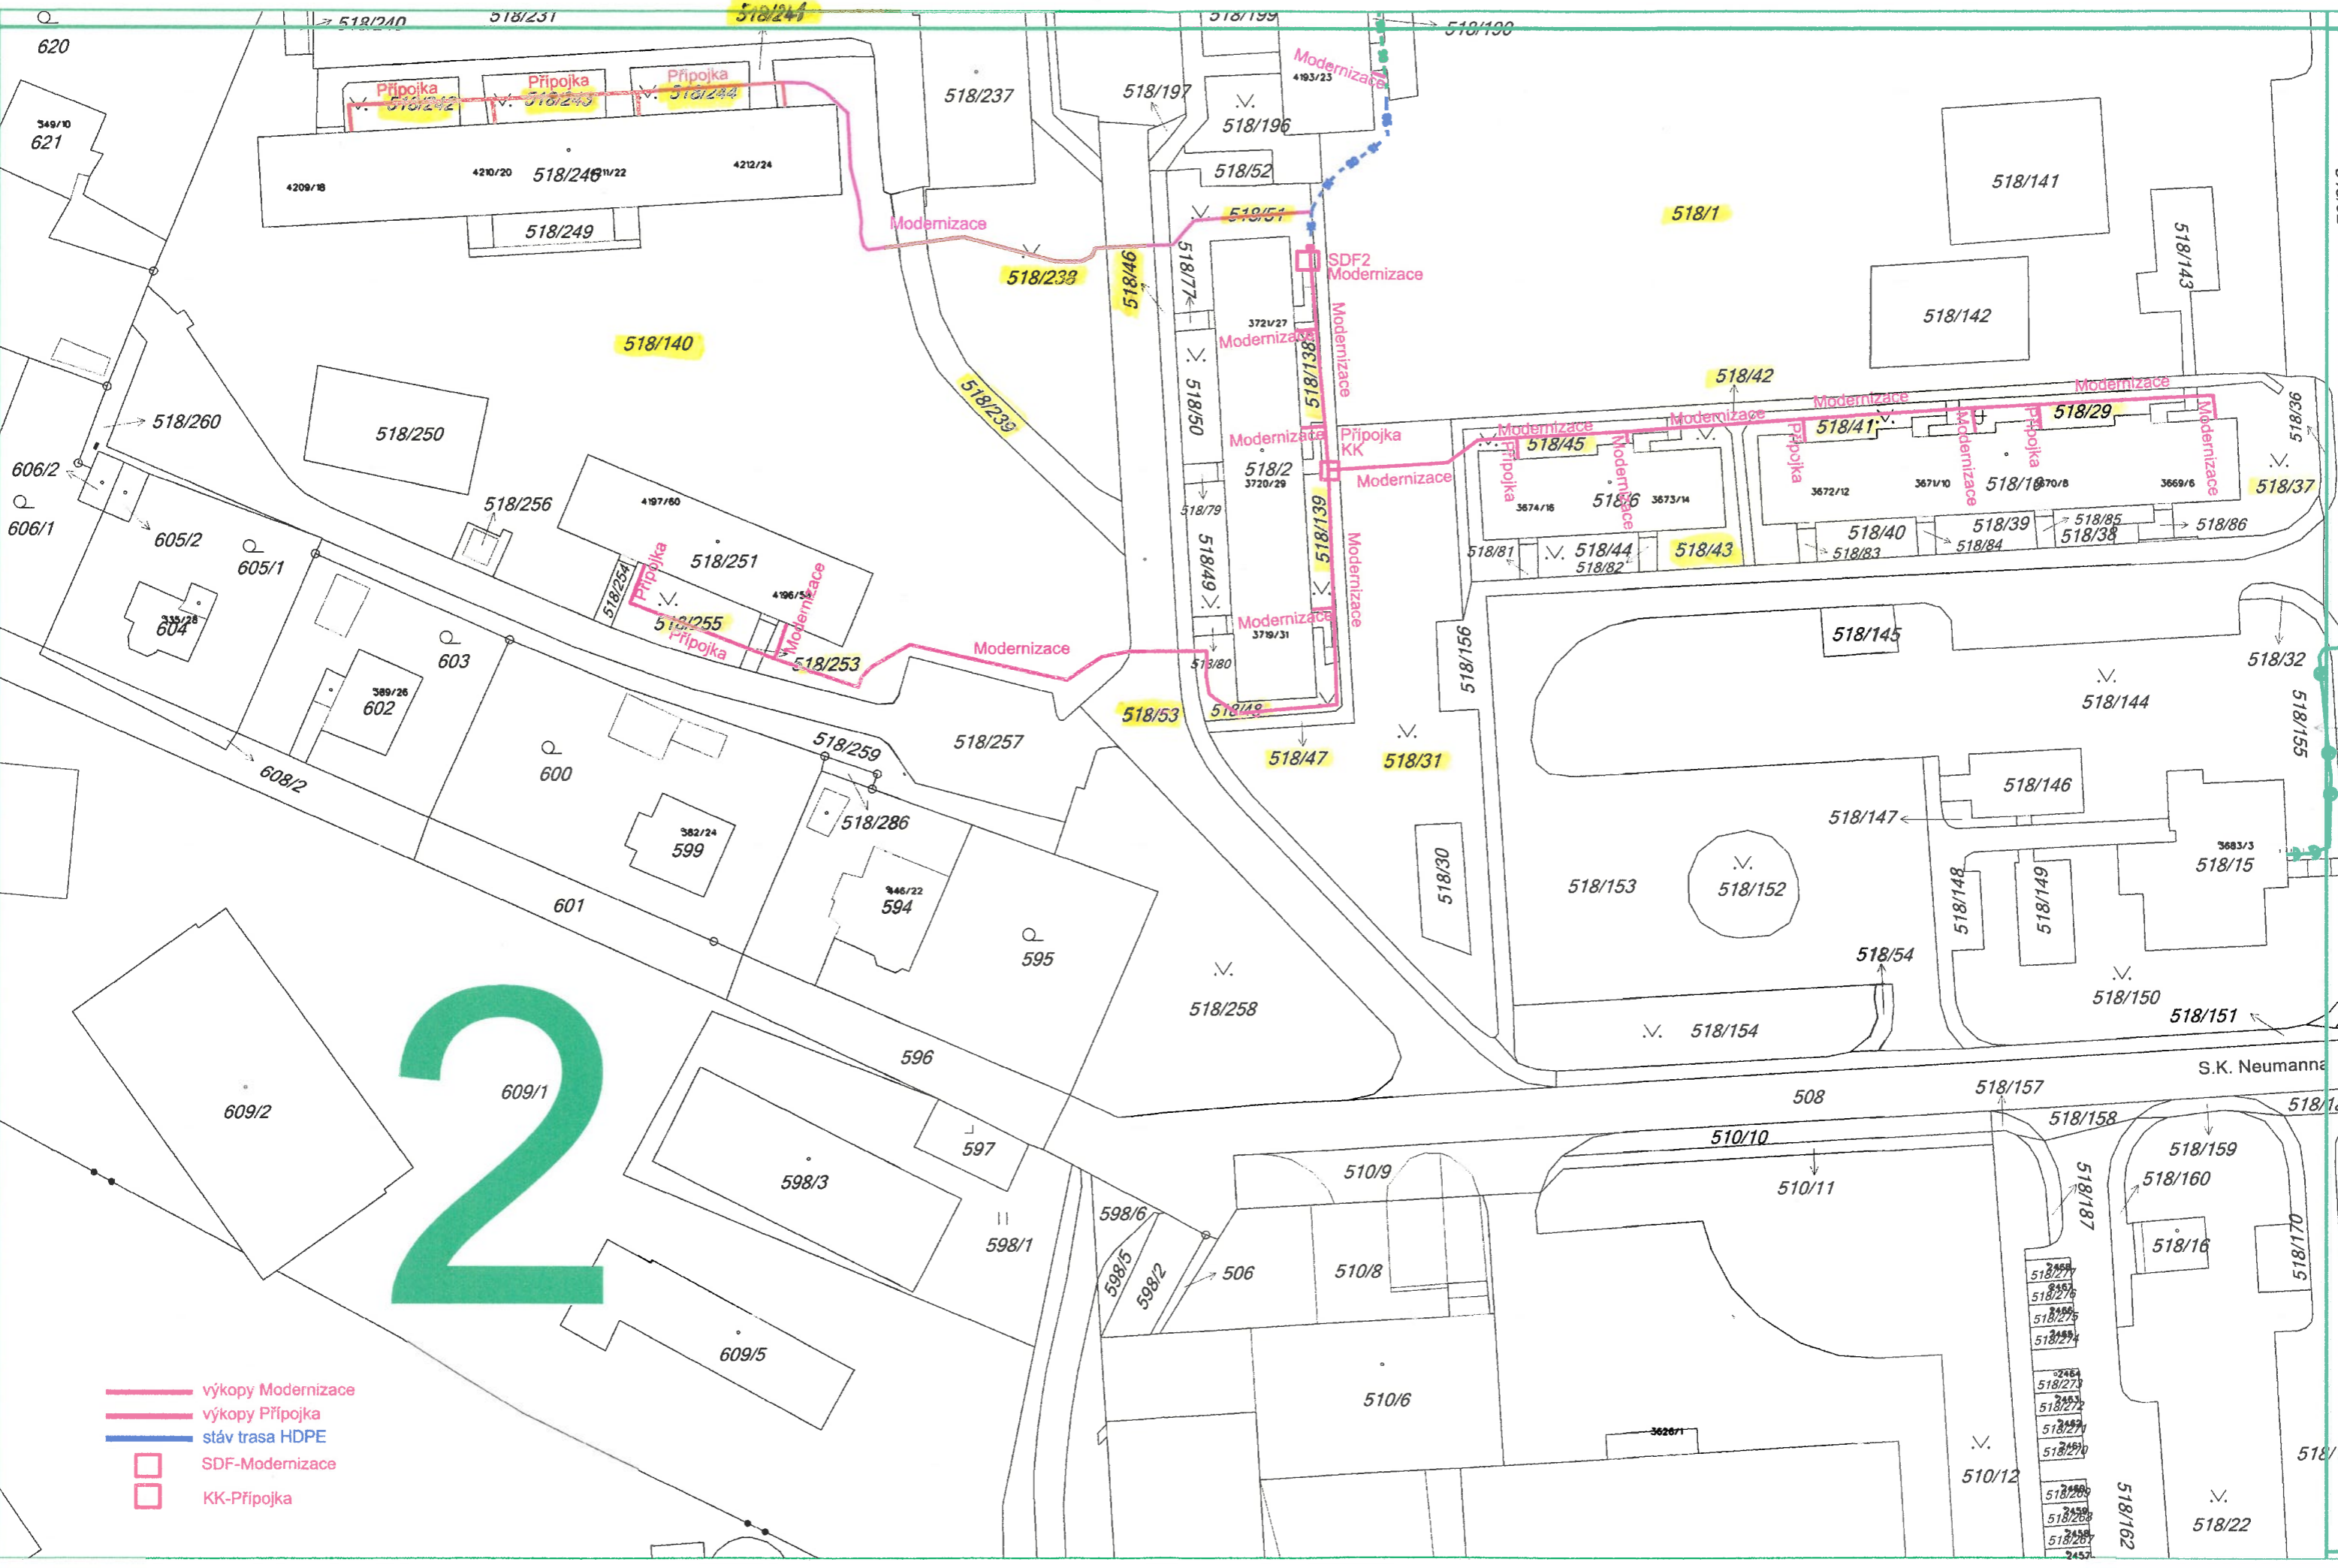


# 3

-  výkopy Modernizace
-  výkopy Připojka
-  stáv trasa HDPE
-  SDF-Modernizace
-  KK-Připojka

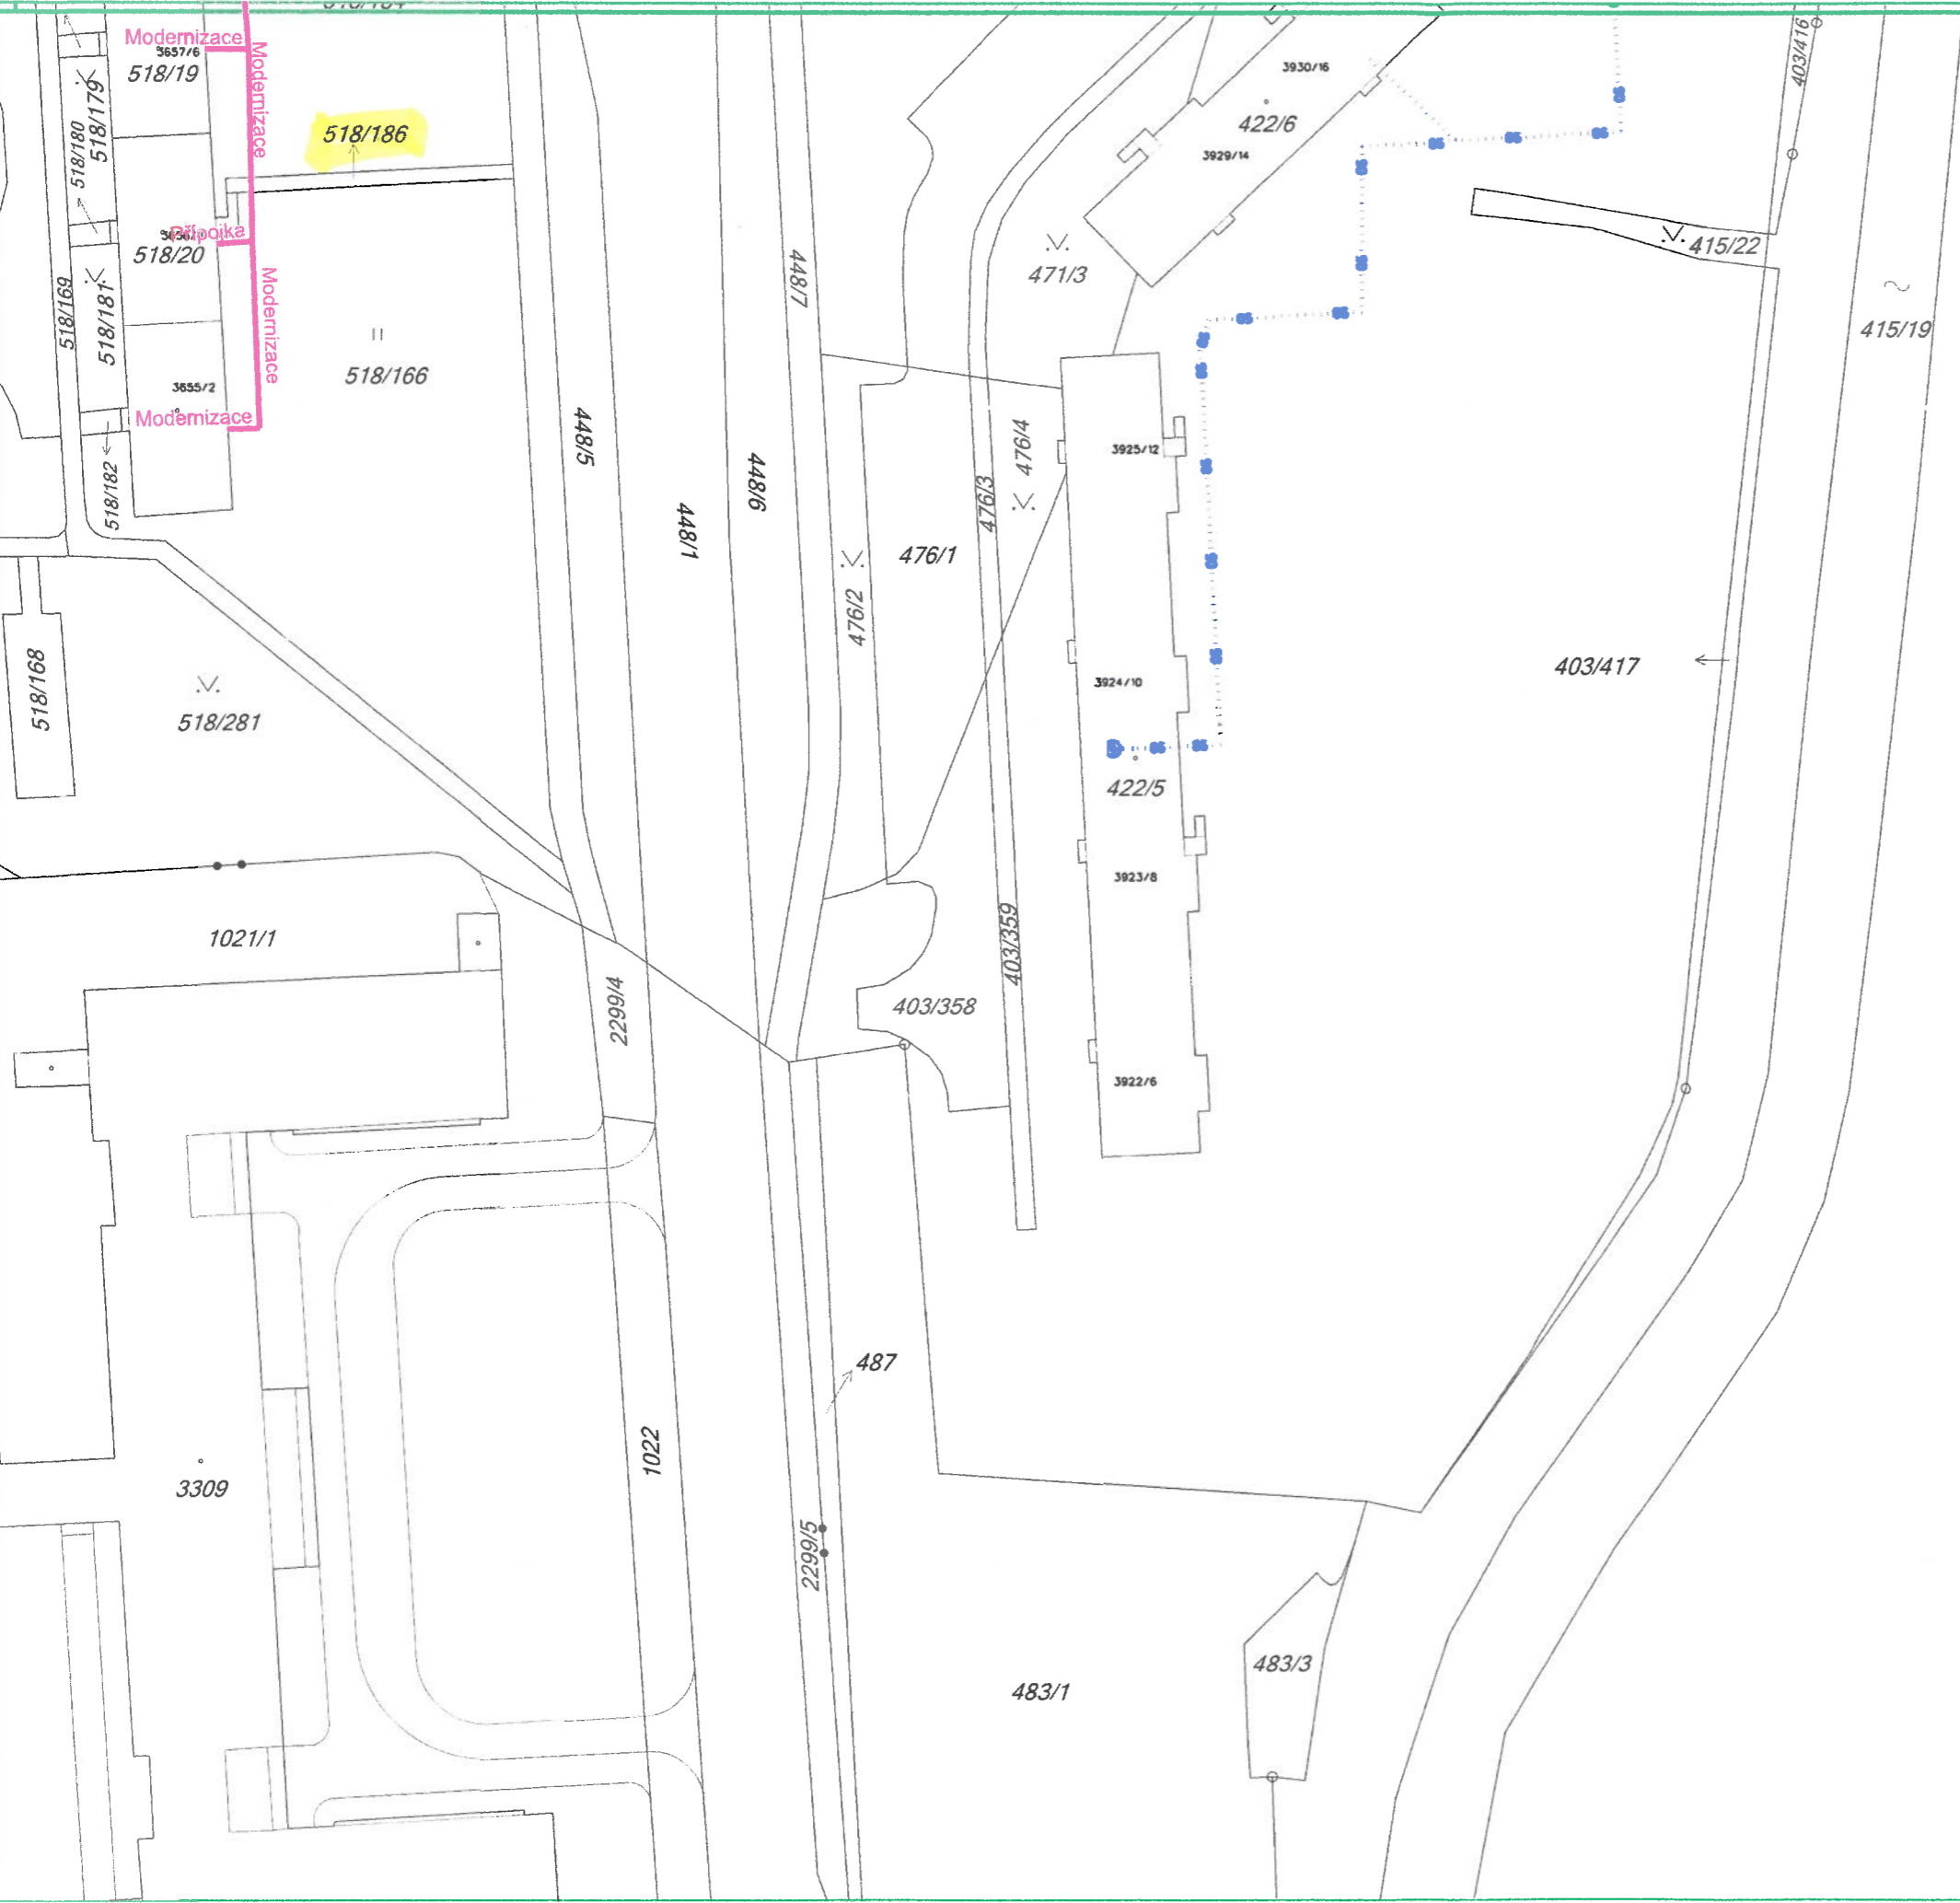

# 4


- výkopy Modernizace
- výkopy Připojka
- stáv trasa HDPE
- SDF-Modernizace
- KK-Připojka

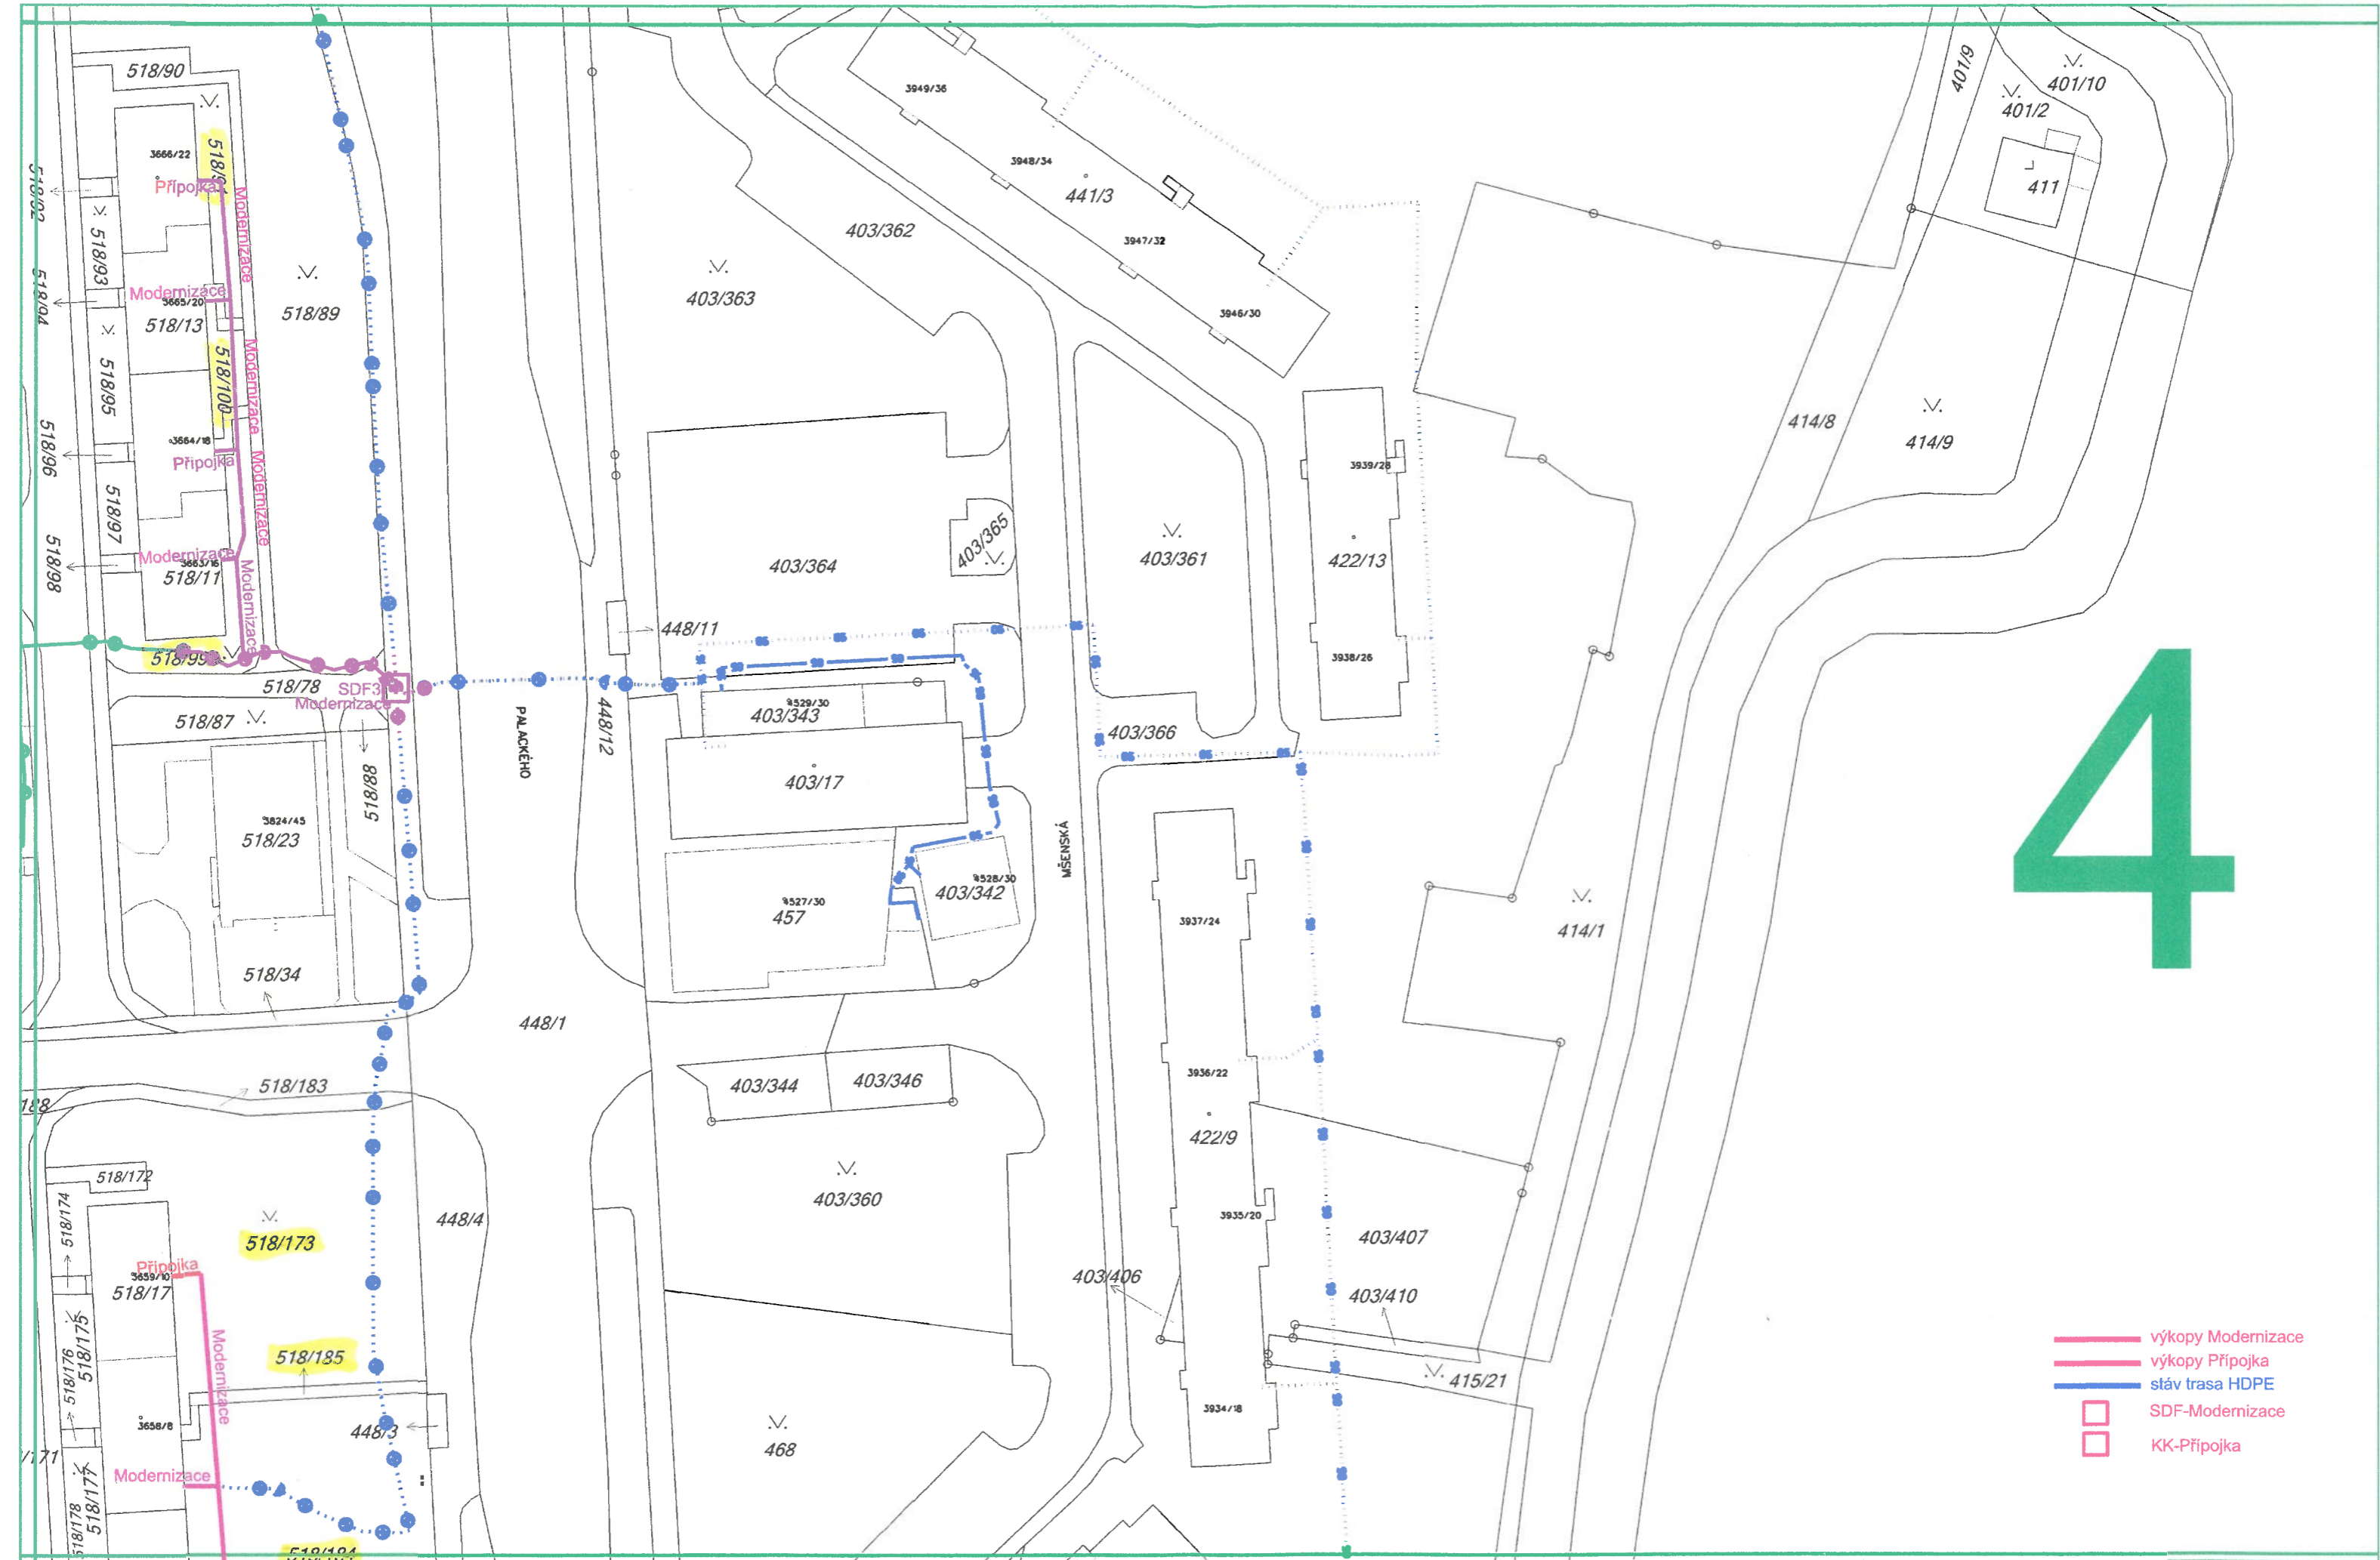




-  výkopy Modernizace
-  výkopy Připojka
-  stáv trasa HDPE
-  SDF-Modernizace
-  KK-Připojka

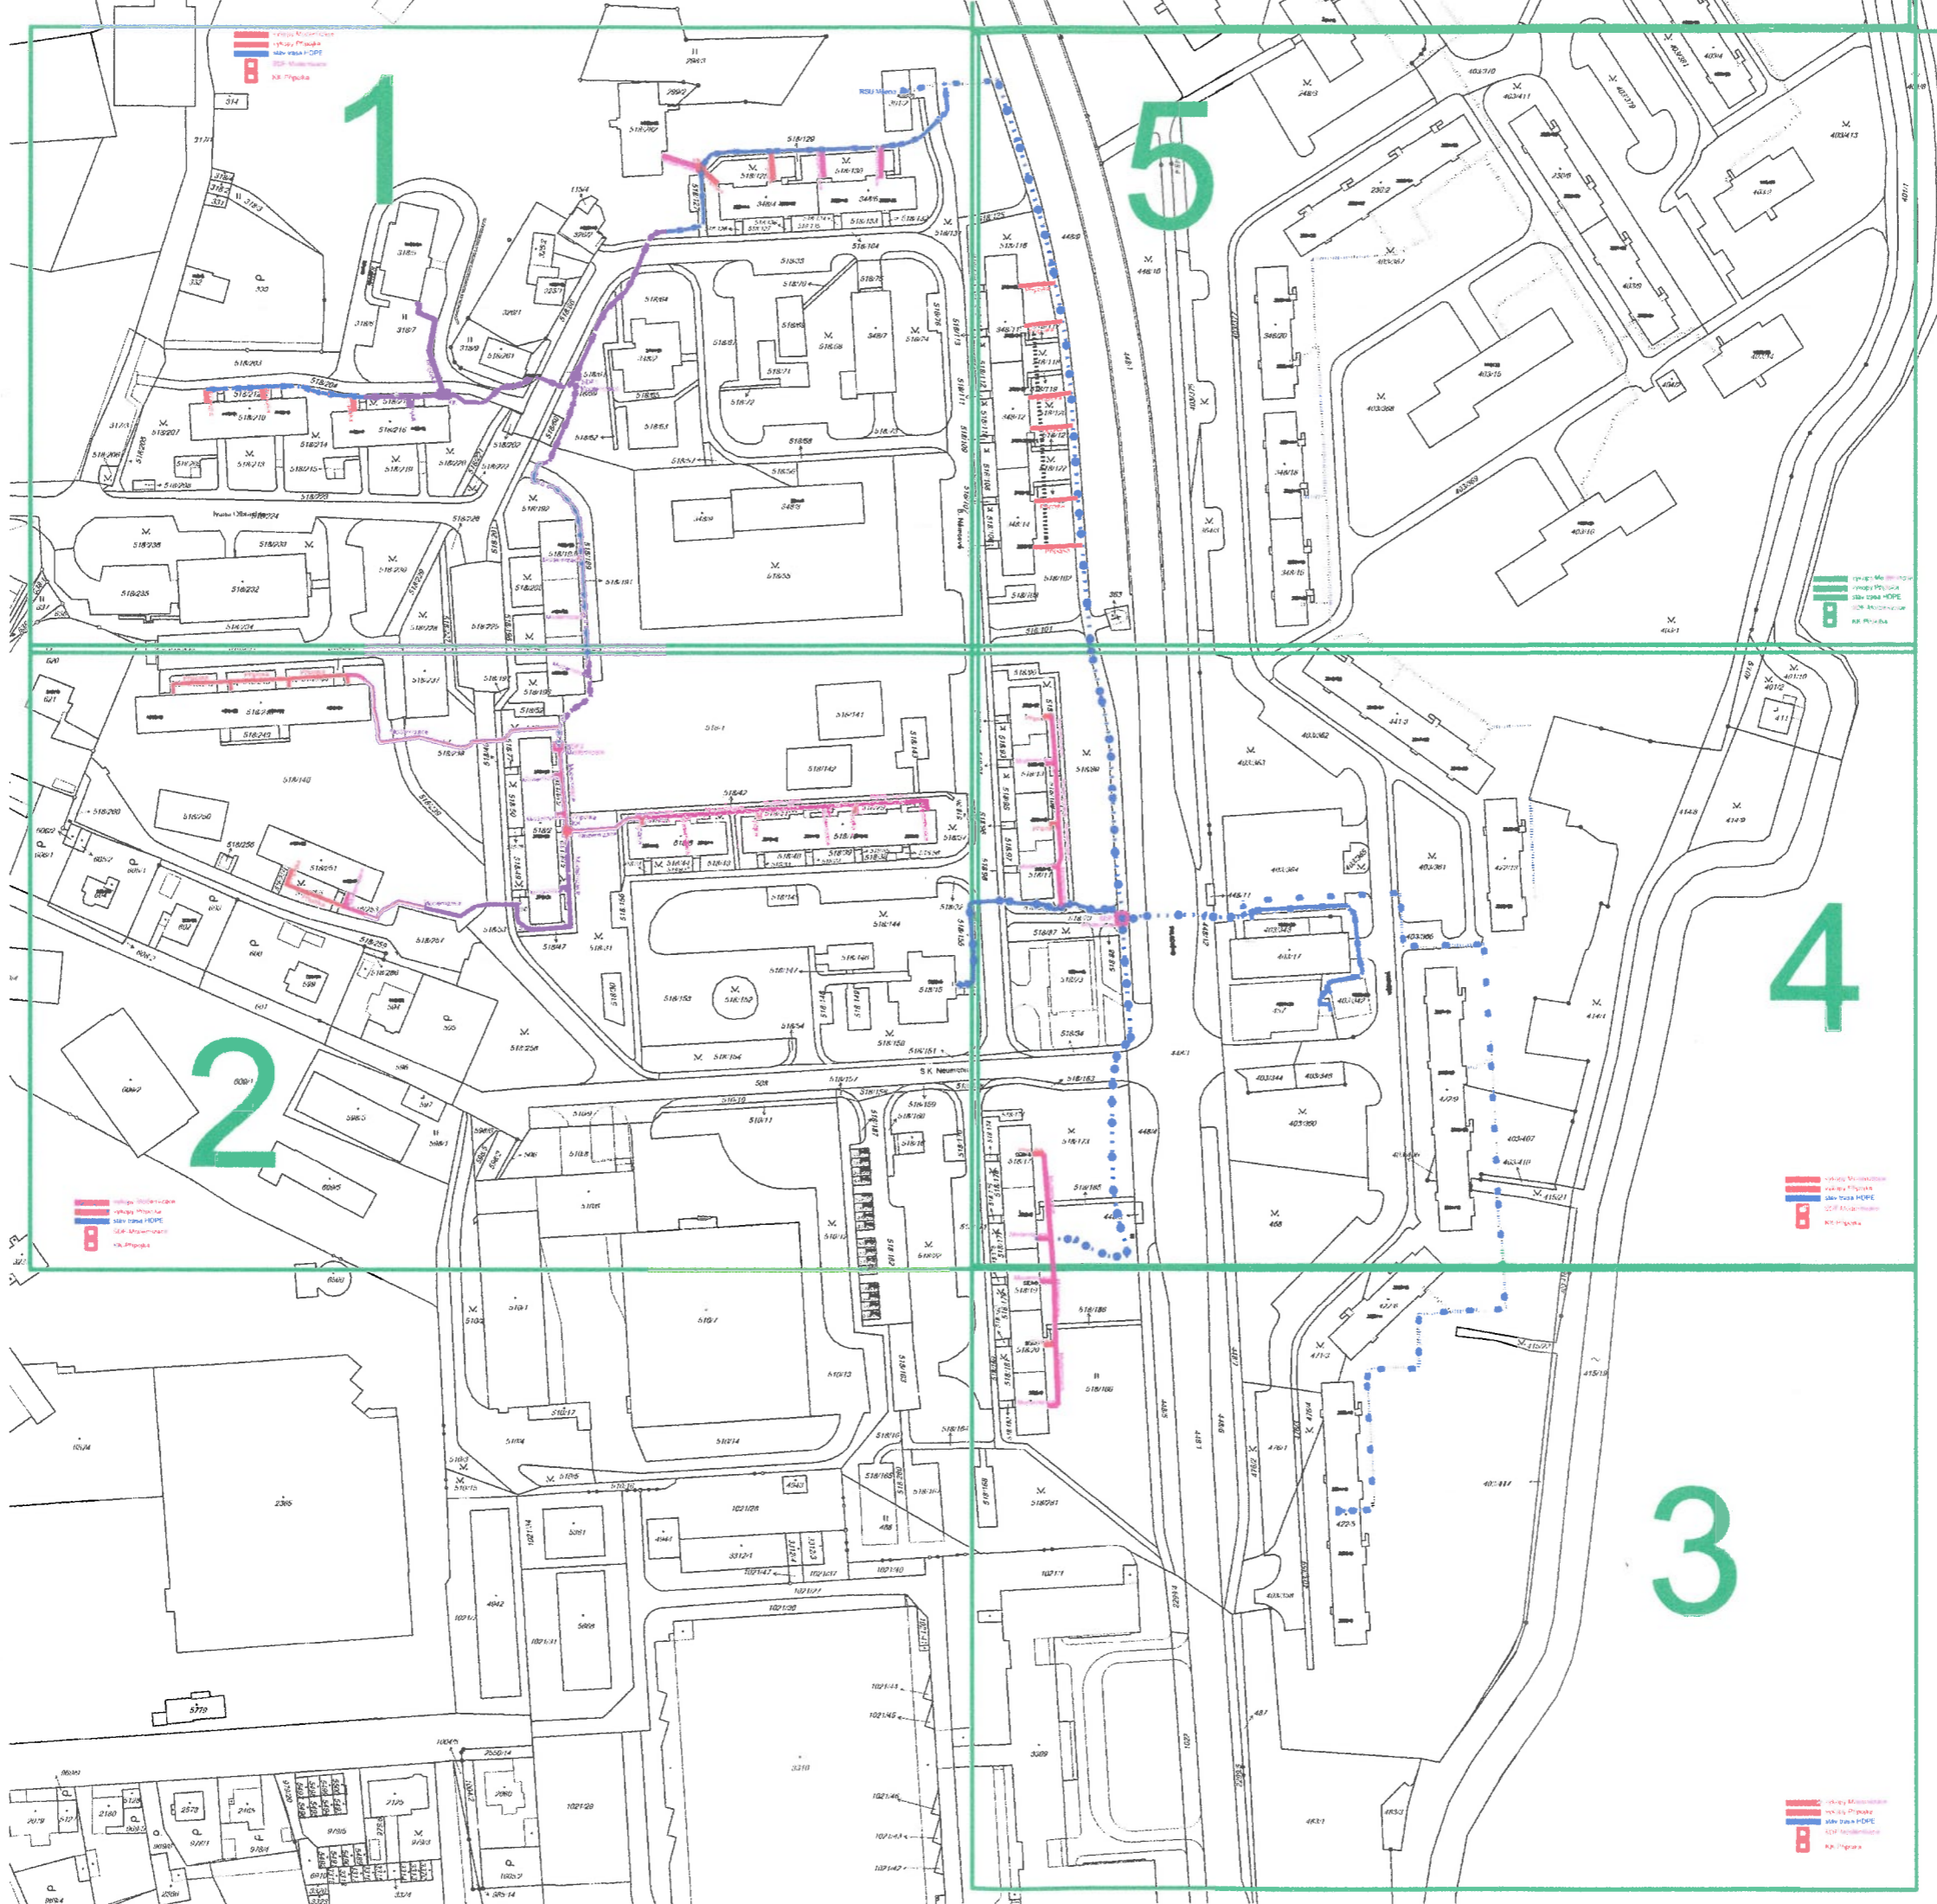

1

5

4

2

3




