


PLÁN VYVOLANÝCH INVESTIC KAUF LAND STRAKONICE M 1:500

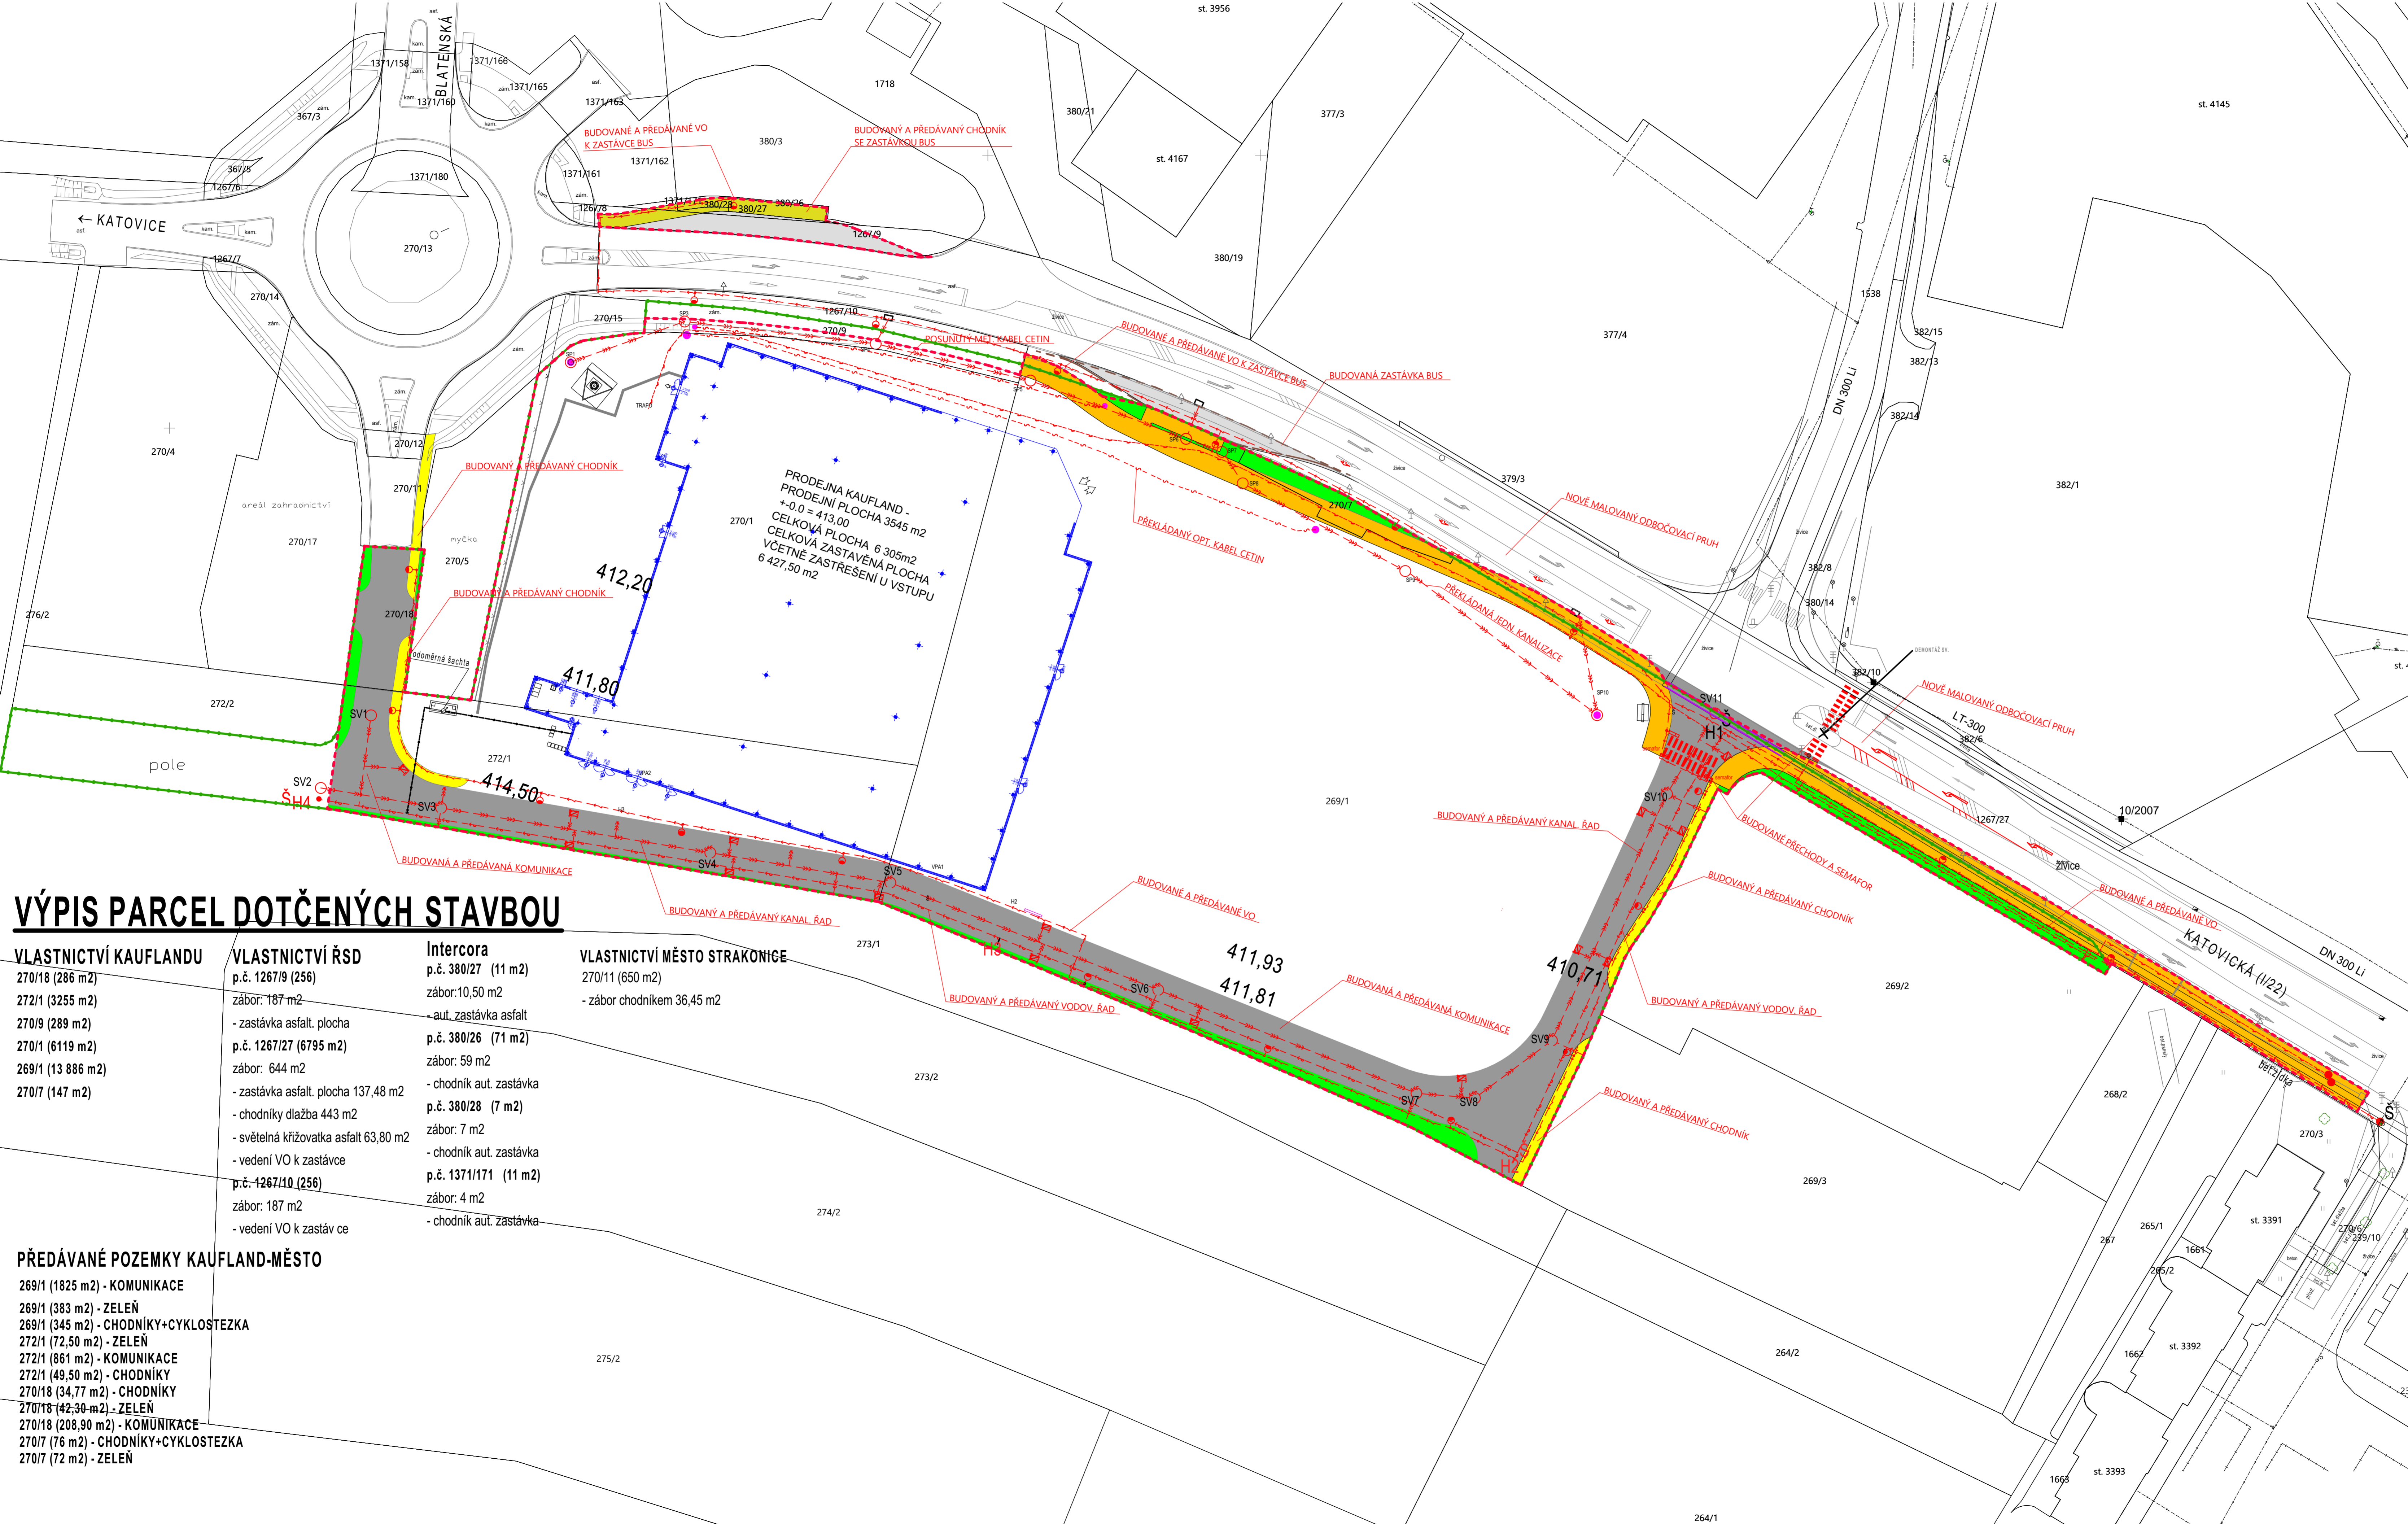

LEGENDA INŽENÝRSKÝCH A STAVEBNÍCH OBJEKTŮ:

- IO 01 - PŘÍPRAVA ÚZEMÍ
- IO 02 - HRUBÉ TERÉNNÍ ÚPRAVY
- IO 10 - DOPRAVNÍ PŘÍPOJENÍ A PŘÍJEZDOVÁ KOMUNIKACE - upravil dle KFL
- IO 11 - AUTOBUSOVÉ ZASTÁVKY NA SILNICI I/22 KATOVICKÁ
- KOMUNIKACE
- CHODNÍK
- IO 12 - ZÁSBOVACÍ OBSLUŽNÁ KOMUNIKACE A ZÁSBOVACÍ DVŮR
- IO 13 - AREÁLOVÉ KOMUNIKACE, PARKOVIŠTĚ A CHODNÍKY
- AREÁLOVÉ KOMUNIKACE
- PARKOVACÍ STÁNÍ
- CHODNÍK
- IO 14 - CYKLOCHODNÍK - 1.ČÁST
- IO 15 - CYKLOCHODNÍK - 2.ČÁST
- IO 16 - NÁPOJENÍ NA KATOVICKOU (BUDOUCÍ KRUIOVATKA)
- IO 17 - CHODNÍK PODÉL PŘÍJEZDOVÉ KOMUNIKACE
- IO 18 - VJEZD NA POZEMEK Č. 269
- IO 19a - VJEZD NA POZEMEK Č. 273/1 VÝCHOD
- IO 19b - VJEZD NA POZEMEK Č. 273/1 ZÁPAD
- IO 20 - PŘÍPOJKA TEPLOVODU - RUŠÍ SE
- IO 21 - OPLOČENÍ ZÁSBOVACÍHO DVORA, ZÁSBOVACÍ RAMPY
- IO 22 - OPĚRNÉ ZDI
- IO 23 - PŘÍKOP PODÉL ULICE KATOVICKÁ, ODVODNĚNÍ
- IO 30 - SADOVNICKÉ ÚPRAVY AREÁLU
- IO 31 - DROBNÉ EXTERIÉROVÉ PRVKY
- IO 40 - VEŘEJNÝ VODOVODNÍ ŘAD
- IO 41 - PŘÍPOJKA VODY
- IO 42 - AREÁLOVÝ ROZVOD VODY
- IO 50 - PŘELOŽKA VEŘEJNÉ JEDNOTNÉ KANALIZACE
- IO 51 - KANALIZACE JEDNOTNÁ - AREÁLOVÁ - upraveno dle KFL
- IO 52 - KANALIZACE DEŠŤOVÁ, VSAK - AREÁLOVÁ - upraveno dle KFL
- IO 53 - VEŘEJNÁ KANALIZACE
- IO 70 - PŘÍPOJKA VN - změna trasy
- IO 71 - VENKOVNÍ OSVĚTLENÍ AREÁLOVÝCH KOMUNIKACÍ A PARKOVIŠTĚ
- IO 72 - AREÁLOVÉ SLABOPROUDÉ A SIGNALIZAČNÍ ROZVODY - prodlouženo
- IO 73 - PŘELOŽKA A ÚPRAVA VEŘEJNÉHO OSVĚTLENÍ
- IO 74 - PŘÍPOJKA NN - upraveno dle KFL
- IO 80 - PŘÍPOJKA TELEFONU - upravena trasa
- IO 81 - PŘELOŽKA MET. KABELU - nově není potřeba
- IO 82 - PŘELOŽKA A OCHRANA STÁVAJÍCÍCH SÍTÍ NA POZEMKU
- IO 83 - ÚPRAVA SSZ KRÍŽOVATKY KATOVICKÁ - HLAVNÍ VJEZD
- SO 90 - NÁKUPNÍ ZAŘÍZENÍ - upraveno dle KFL
- SO 91 - OZNAČENÍ PROVOZOVNY (pylon)
- SO 92 - SPRINKLEROVÁ NÁDRŽ - upraveno dle KFL

LEGENDA - OSTATNÍ :

- ČERNÉ OZNAČENÉ SÍTĚ JSOU STÁVAJÍCÍ A POVOLENÉ ÚR
- ČERVENÉ OZNAČENÉ INŽ. SÍTĚ, KTERÉ KAUF LAND BUDUJE A PŘEDÁVÁ
- VÝŠKOPIS A POLOHOPIIS
- HRANICE POZEMKŮ DLE KNPK
- ČÍSLA POZEMKŮ DLE KNPK
- NAPOJ. BODY PŘELOŽEK INŽENÝRSKÝCH SÍTÍ
- VCHOD - VÝCHOD
- HRANICE POZEMKŮ KAUF LAND
- HRANICE ZÁJMOVÉHO ÚZEMÍ

VÝPIS PARCEL DOTČENÝCH STAVBOU

VLASTNICTVÍ KAUF LANDU	VLASTNICTVÍ ŘSD	Intercora	VLASTNICTVÍ MĚSTO STRAKONICE
270/18 (286 m ²)	p.č. 1267/9 (256)	p.č. 380/27 (11 m ²)	270/11 (650 m ²)
272/1 (3255 m ²)	zábor: 187 m ²	zábor: 10,50 m ²	- zábor chodníkem 36,45 m ²
270/9 (289 m ²)	- zastávka asfalt. plocha	- aut. zastávka asfalt	
270/1 (6119 m ²)	p.č. 1267/27 (6795 m ²)	p.č. 380/26 (71 m ²)	
269/1 (13 886 m ²)	zábor: 644 m ²	zábor: 59 m ²	
270/7 (147 m ²)	- zastávka asfalt. plocha 137,48 m ²	- chodník aut. zastávka	
	- chodníky dlažba 443 m ²	p.č. 380/28 (7 m ²)	
	- světlá křižovatka asfalt 63,80 m ²	zábor: 7 m ²	
	- vedení VO k zastávce	- chodník aut. zastávka	
	p.č. 1267/10 (256)	p.č. 1371/171 (11 m ²)	
	zábor: 187 m ²	zábor: 4 m ²	
	- vedení VO k zastávce	- chodník aut. zastávka	

PŘEDÁVANÉ POZEMKY KAUF LAND-MĚSTO

- 269/1 (1825 m²) - KOMUNIKACE
- 269/1 (383 m²) - ZELEN
- 269/1 (345 m²) - CHODNÍKY+CYKLOSTEZKA
- 272/1 (72,50 m²) - ZELEN
- 272/1 (861 m²) - KOMUNIKACE
- 272/1 (49,50 m²) - CHODNÍKY
- 270/18 (34,77 m²) - CHODNÍKY
- 270/18 (42,30 m²) - ZELEN
- 270/18 (208,90 m²) - KOMUNIKACE
- 270/7 (76 m²) - CHODNÍKY+CYKLOSTEZKA
- 270/7 (72 m²) - ZELEN

INVESTOR	GENERALNÍ DODAVATEL A PROJEKTANT STAVBY	ČÍSLO PARCE	AUTORIZAČNÍ RÁZIDLO
Kaufland Česká republika v.o.s. Bábovorská 2428/203, Břevnov 169 00 Praha			
DOKUMENTACE PRO ZMĚNU ÚR			
HP: ing.Arch. Radomír Kamen	Výpracoval: ing. Ing. Václav Vojnáček	PROJEKTANT ČÁSTI PO:	
Zápis projektant: ing. Ing. Václav Vojnáček	Kontrola: ing. Ing. Václav Vojnáček		
Město stavby: STRAKONICE - Katovická			
Objekt: STRAKONICE			
Investor: Kaufland Česká republika v.o.s. - Bábovorská 2428/203, Břevnov, 169 00 Praha			
Město stavby: OC KAUF LAND STRAKONICE	Formát: 10 x A4		
Stavění objekt: NÁKUPNÍ ZAŘÍZENÍ KAUF LAND	Datum: 24.09.2020		
Část: C: SITUACNÍ VÝKRESY	Číslo stavby: 0209		
Název výkresu: PLÁN VYVOLANÝCH INVESTIC	Mřížka: 1:500		
	Číslo výkresu:		