

**Smlouva opravňující provést stavbu na pozemku ve vlastnictví Kraje Vysočina**

uzavřená podle ustanovení § 1746 zákona č. 89/2012 Sb., občanský zákoník, v platném znění, ve spojení s ustanovením § 184a zákona č. 183/2006 Sb., stavební zákon, v platném znění

mezi těmito účastníky:

139/20

Kraj Vysočina,
se sídlem v Jihlavě, Žižkova 57, 587 33 Jihlava
zastoupený hejtmánem Mgr. Vítězslavem Schrekem, MBA
IČ: 708 90 749
DIČ: CZ70890749
na straně vlastníka dotčeného pozemku

a

Město Žďár nad Sázavou, se sídlem Žižkova 227/1, 591 31 Žďár nad Sázavou
zastoupené starostou Ing. Martinem Mrkosem, ACCA
IČ: 002 95 841
na straně investora

takto:

Článek I.

Kraj Vysočina je dle výpisu z LV 3489 pro k. ú. Město Žďár a obec Žďár nad Sázavou vlastníkem pozemku par. č. 5041/1 – ostatní plocha, silnice (dále jen „pozemek“).

Uvedený pozemek získal Kraj Vysočina na základě Rozhodnutí Ministerstva dopravy a spojů ČR č. j. 3796/01-9-KM ze dne 10. 9. 2001, vydaného v souladu se zákonem č. 157/2000 Sb., o přechodu některých věcí, práv a závazků z majetku ČR do majetku krajů. Zřizovací listinou ze dne 20. 12. 2001 a Rozhodnutím o sloučení organizace Kraje Vysočina ze dne 7. 11. 2006 jej předal k hospodaření do Krajské správy a údržby silnic Vysočiny, příspěvkové organizace Kraje Vysočina.

Město Žďár nad Sázavou je investorem stavby „Místní komunikace Jamská - Nákupní park, Žďár nad Sázavou“. Touto stavbou bude dotčen mimo jiné i výše uvedený pozemek, jehož vlastníkem je Kraj Vysočina.

Článek II.

Usnesením 2292/37/2020/RK ze dne 15.12.2020 rozhodla Rada Kraje Vysočina vydat souhlas se stavebním záměrem „Místní komunikace Jamská - Nákupní park, Žďár nad Sázavou“ a s dotčením pozemku, uvedeném v článku I. smlouvy, touto stavbou. Současně rozhodla uzavřít nepojmenovanou smlouvu mezi Krajem Vysočina a investorem stavby.

Výše uvedeným usnesením Rady Kraje Vysočina vzniklo investorovi právo provést uvedenou stavbu na pozemku par. č. 5041/1 v k. ú. Město Žďár a obci Žďár nad Sázavou ve smyslu ustanovení § 184a zákona č. 183/2006 Sb., stavební zákon.

Článek III.

Investor se zavazuje, že po realizaci stavby „Místní komunikace Jamská - Nákupní park, Žďár nad Sázavou“ a po jejím geometrickém zaměření předloží do 90 dnů ode dne vydání kolaudačního souhlasu na citovanou stavbu Kraji Vysočina 1 výtisk geometrického plánu a kopii kolaudačního souhlasu. V případě, že na základě geometrického zaměření vznikne potřeba majetkoprávního vypořádání, požádá investor ve stejné lhůtě o jeho provedení.

Článek IV.

Skutečnosti ve smlouvě blíže neupravené se řídí příslušnými ustanoveními zákona č. 89/2012 Sb., občanský zákoník a zákona č. 183/2006 Sb., stavební zákon.

Smlouva se vyhotovuje ve 4 stejnopisech, z nichž jsou pro každého účastníka určeny 2 stejnopisy.

Tato smlouva bude sloužit jako jeden z dokladů k vydání územního a stavebního povolení pro stavbu „Místní komunikace Jamská - Nákupní park, Žďár nad Sázavou“ v k. ú. Město Žďár a obci Žďár nad Sázavou, jejímž investorem je Město Žďár nad Sázavou.

Smluvní strany po přečtení smlouvy prohlašují, že smlouva je sepsána na základě jejich svobodné vůle, nikoli v tísní a za nápadně nevýhodných podmínek. Na důkaz tohoto připojují zástupci smluvních stran své podpisy.

Tato smlouva nabývá platnosti dnem podpisu smlouvy.

Investor výslovně souhlasí se zveřejněním celého textu smlouvy včetně podpisů v informačním systému veřejné správy – Registru smluv.

Smluvní strany se dohodly, že zákonnou povinnost dle § 5 odst. 2 zákona o registru smluv splní Kraj Vysočina.

Vlastníkovi pozemku svědčí zákonné zmocnění (zákon číslo 89/2012 Sb., občanský zákoník, v platném znění, zákon číslo 129/2000 Sb., o krajích, v platném znění) ke shromažďování, nakládání a zpracovávání osobních údajů v souvislosti s uzavřením této smlouvy.

Ve Žďáře nad Sázavou dne 23. 12. 2020

V Jihlavě dne 08. 01. 2021


MĚSTO ŽĎÁR NAD SÁZAVOU
Žižkova 227 / 1
① ŽĎÁR NAD SÁZAVOU
PSC 591 31

Kraj Vysočina
Žižkova 57, 587 33 Jihlava

56

Ing. Martin Mrkos, ACCA
starosta

Mgr. Vítězslav Schrek, MBA
hejtman

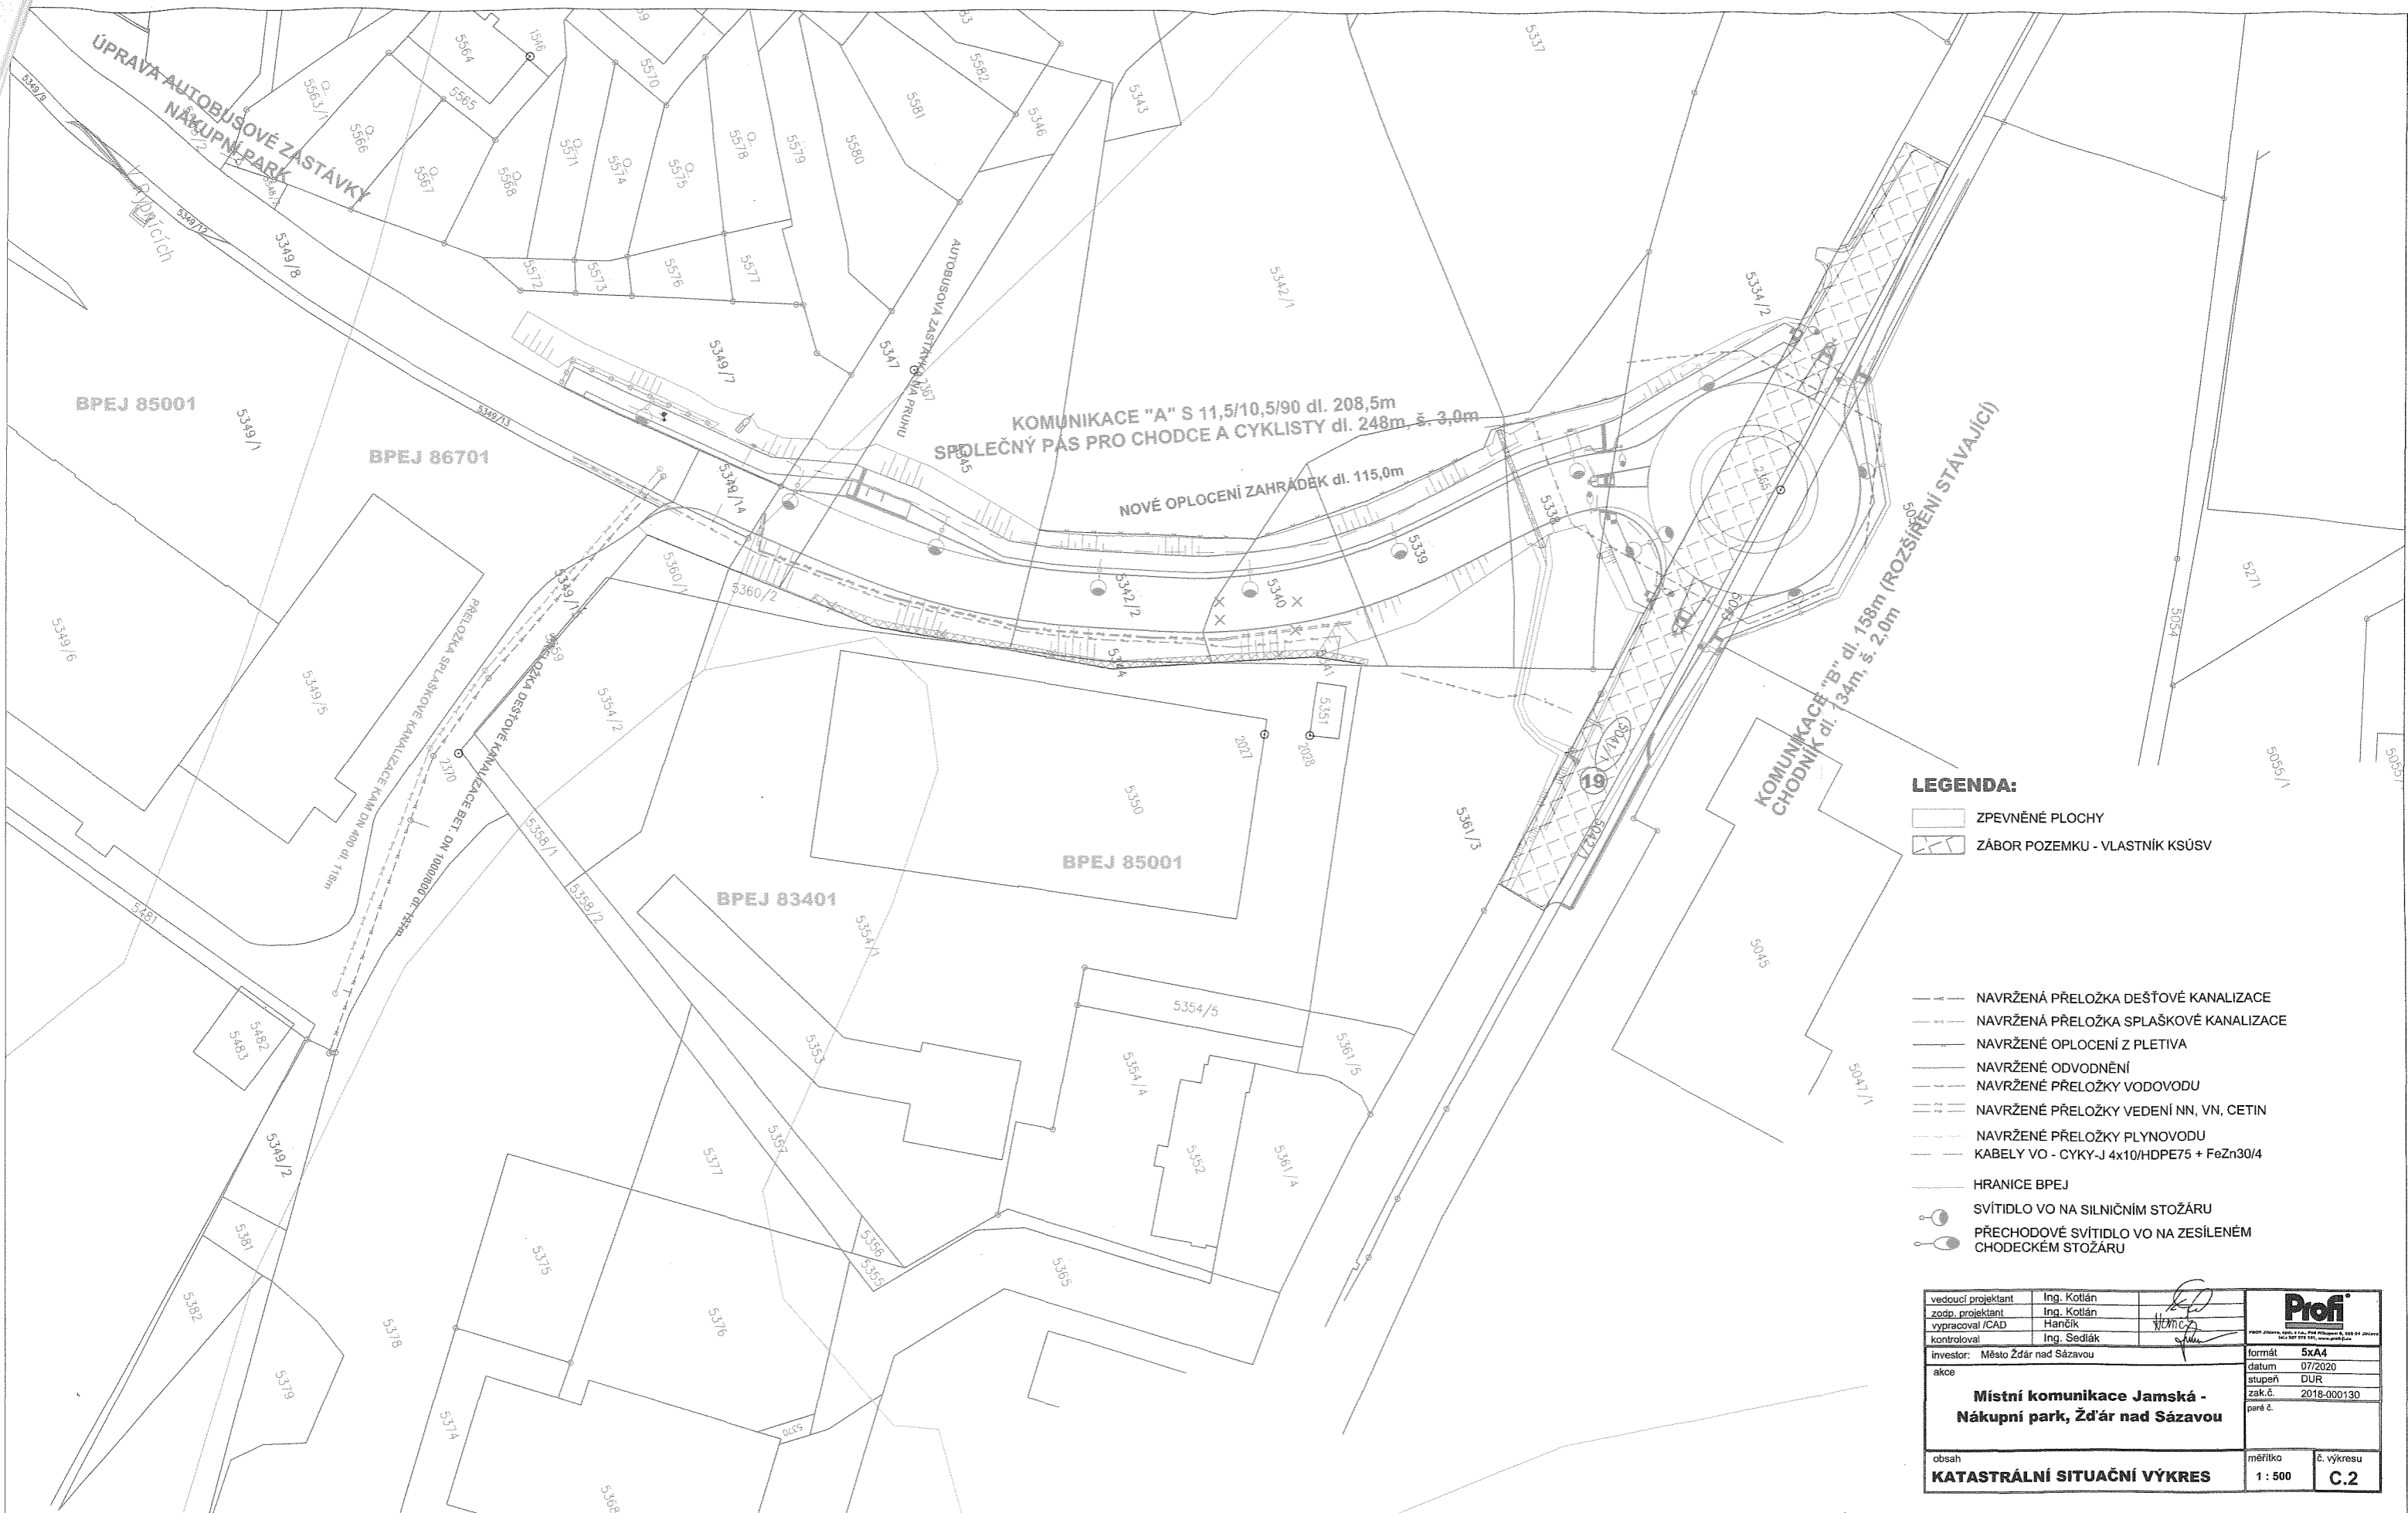

- LEGENDA:**
- ZPEVNĚNÉ PLOCHY
 - ZÁBOR POZEMKU - VLASTNÍK KSÚSV

- NAVRŽENÁ PŘELOŽKA DEŠŤOVÉ KANALIZACE
- NAVRŽENÁ PŘELOŽKA SPLAŠKOVÉ KANALIZACE
- NAVRŽENÉ OPLOCENÍ Z PLETIVA
- NAVRŽENÉ ODVODNĚNÍ
- NAVRŽENÉ PŘELOŽKY VODOVODU
- NAVRŽENÉ PŘELOŽKY VEDENÍ NN, VN, CETIN
- NAVRŽENÉ PŘELOŽKY PLYNOVODU
- KABELY VO - CYKY-J 4x10/HDPE75 + FeZn30/4
- HRANICE BPEJ
- SVÍTIDLO VO NA SILNIČNÍM STOŽÁRU
- PŘECHODOVÉ SVÍTIDLO VO NA ZESÍLENÉM CHODECKÉM STOŽÁRU

vedoucí projektant	Ing. Kotlán		
zodp. projektant	Ing. Kotlán		
vypracoval /CAD	Hančík		
kontroloval	Ing. Sediák		
investor:	Město Žďár nad Sázavou	formát	5xA4
akce	Místní komunikace Jamská - Nákupní park, Žďár nad Sázavou	datum	07/2020
		stupeň	DUR
		zak.č.	2018-000130
		paré č.	
obsah	KATASTRÁLNÍ SITUAČNÍ VÝKRES	měřítko	č. výkresu
		1 : 500	C.2