


RAJN:BS:1
Rajnochovice-RSU
Rajnochovice 270

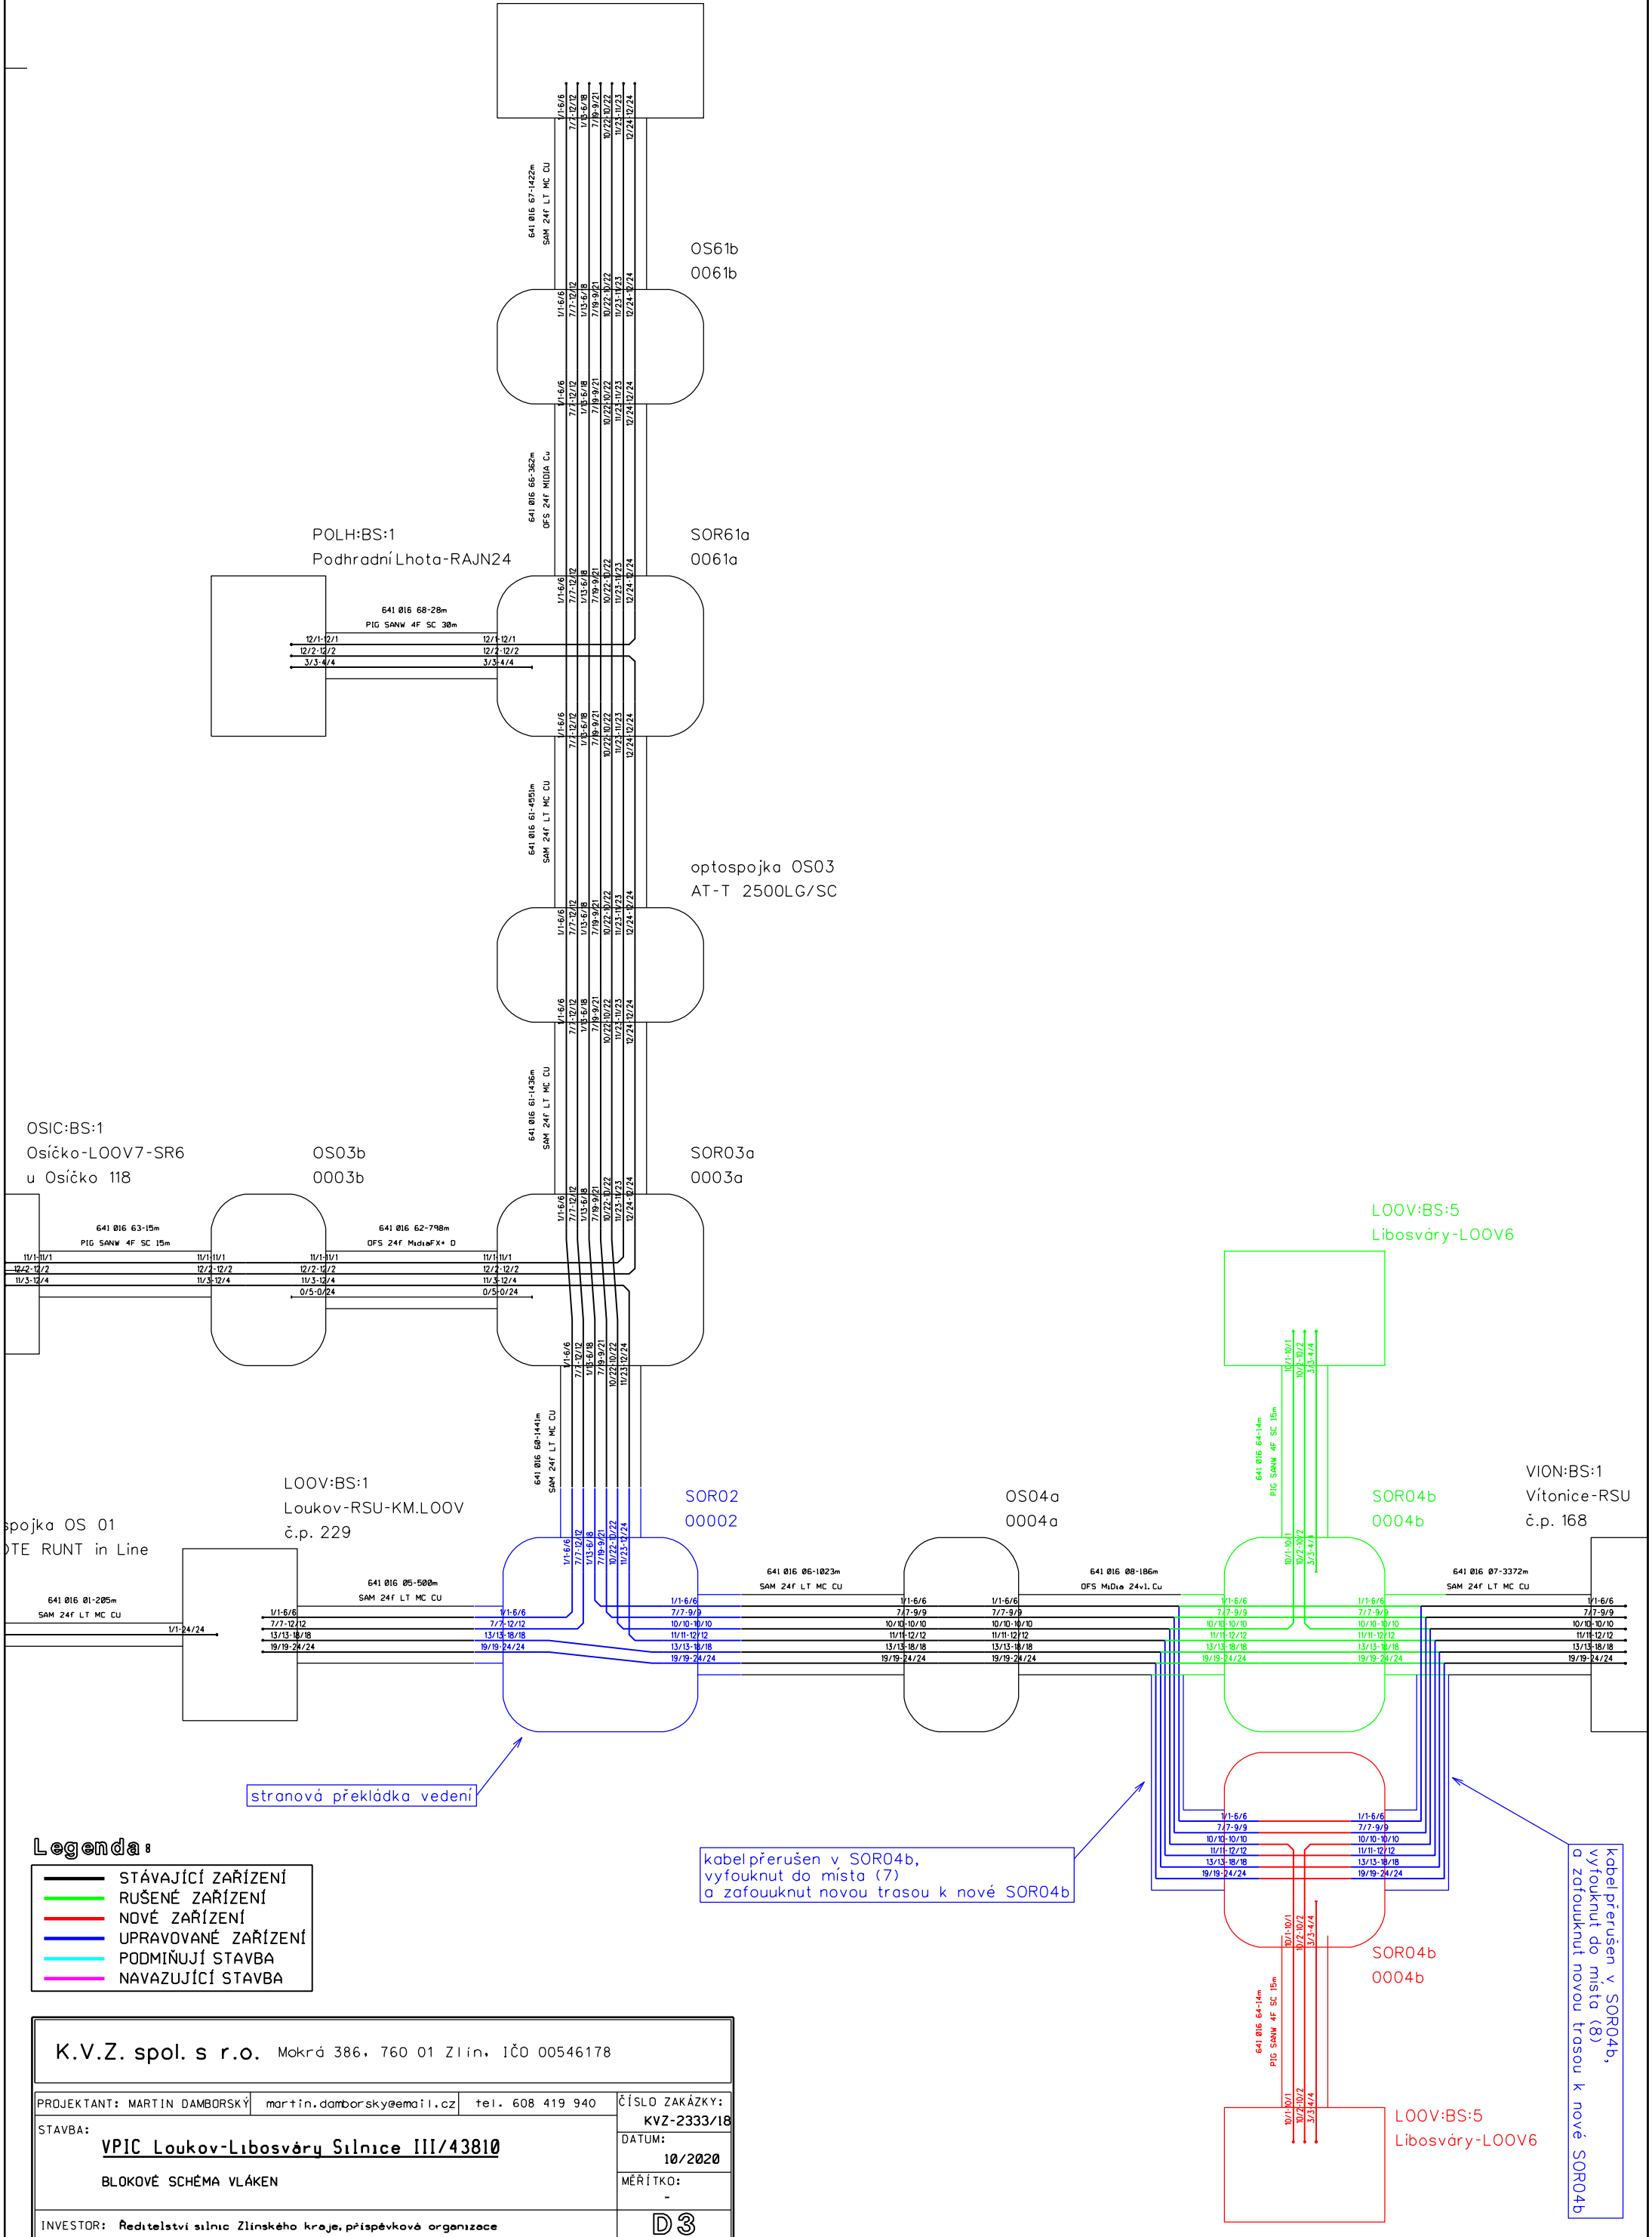

Legenda:

- STÁVAJÍCÍ ZAŘÍZENÍ
- RUŠENÉ ZAŘÍZENÍ
- NOVÉ ZAŘÍZENÍ
- UPRAVOVANÉ ZAŘÍZENÍ
- PODMÍNUJÍ STAVBA
- NAVAZUJÍCÍ STAVBA

K.V.Z. spol. s r.o. Mokrá 386, 760 01 Zlín, IČO 00546178			
PROJEKTANT: MARTIN DAMBORSKÝ	martin.damborsky@email.cz	tel. 608 419 940	ČÍSLO ZAKÁZKY: KVZ-2333/18
STAVBA: VPIC Loukov-Libosvůry Silnice III/43810		DATUM: 10/2020	MĚŘÍTKO: -
BLOKOVÉ SCHÉMA VLÁKEN			
INVESTOR: Ředitelství silnic Zlínského kraje, příspěvková organizace			D3