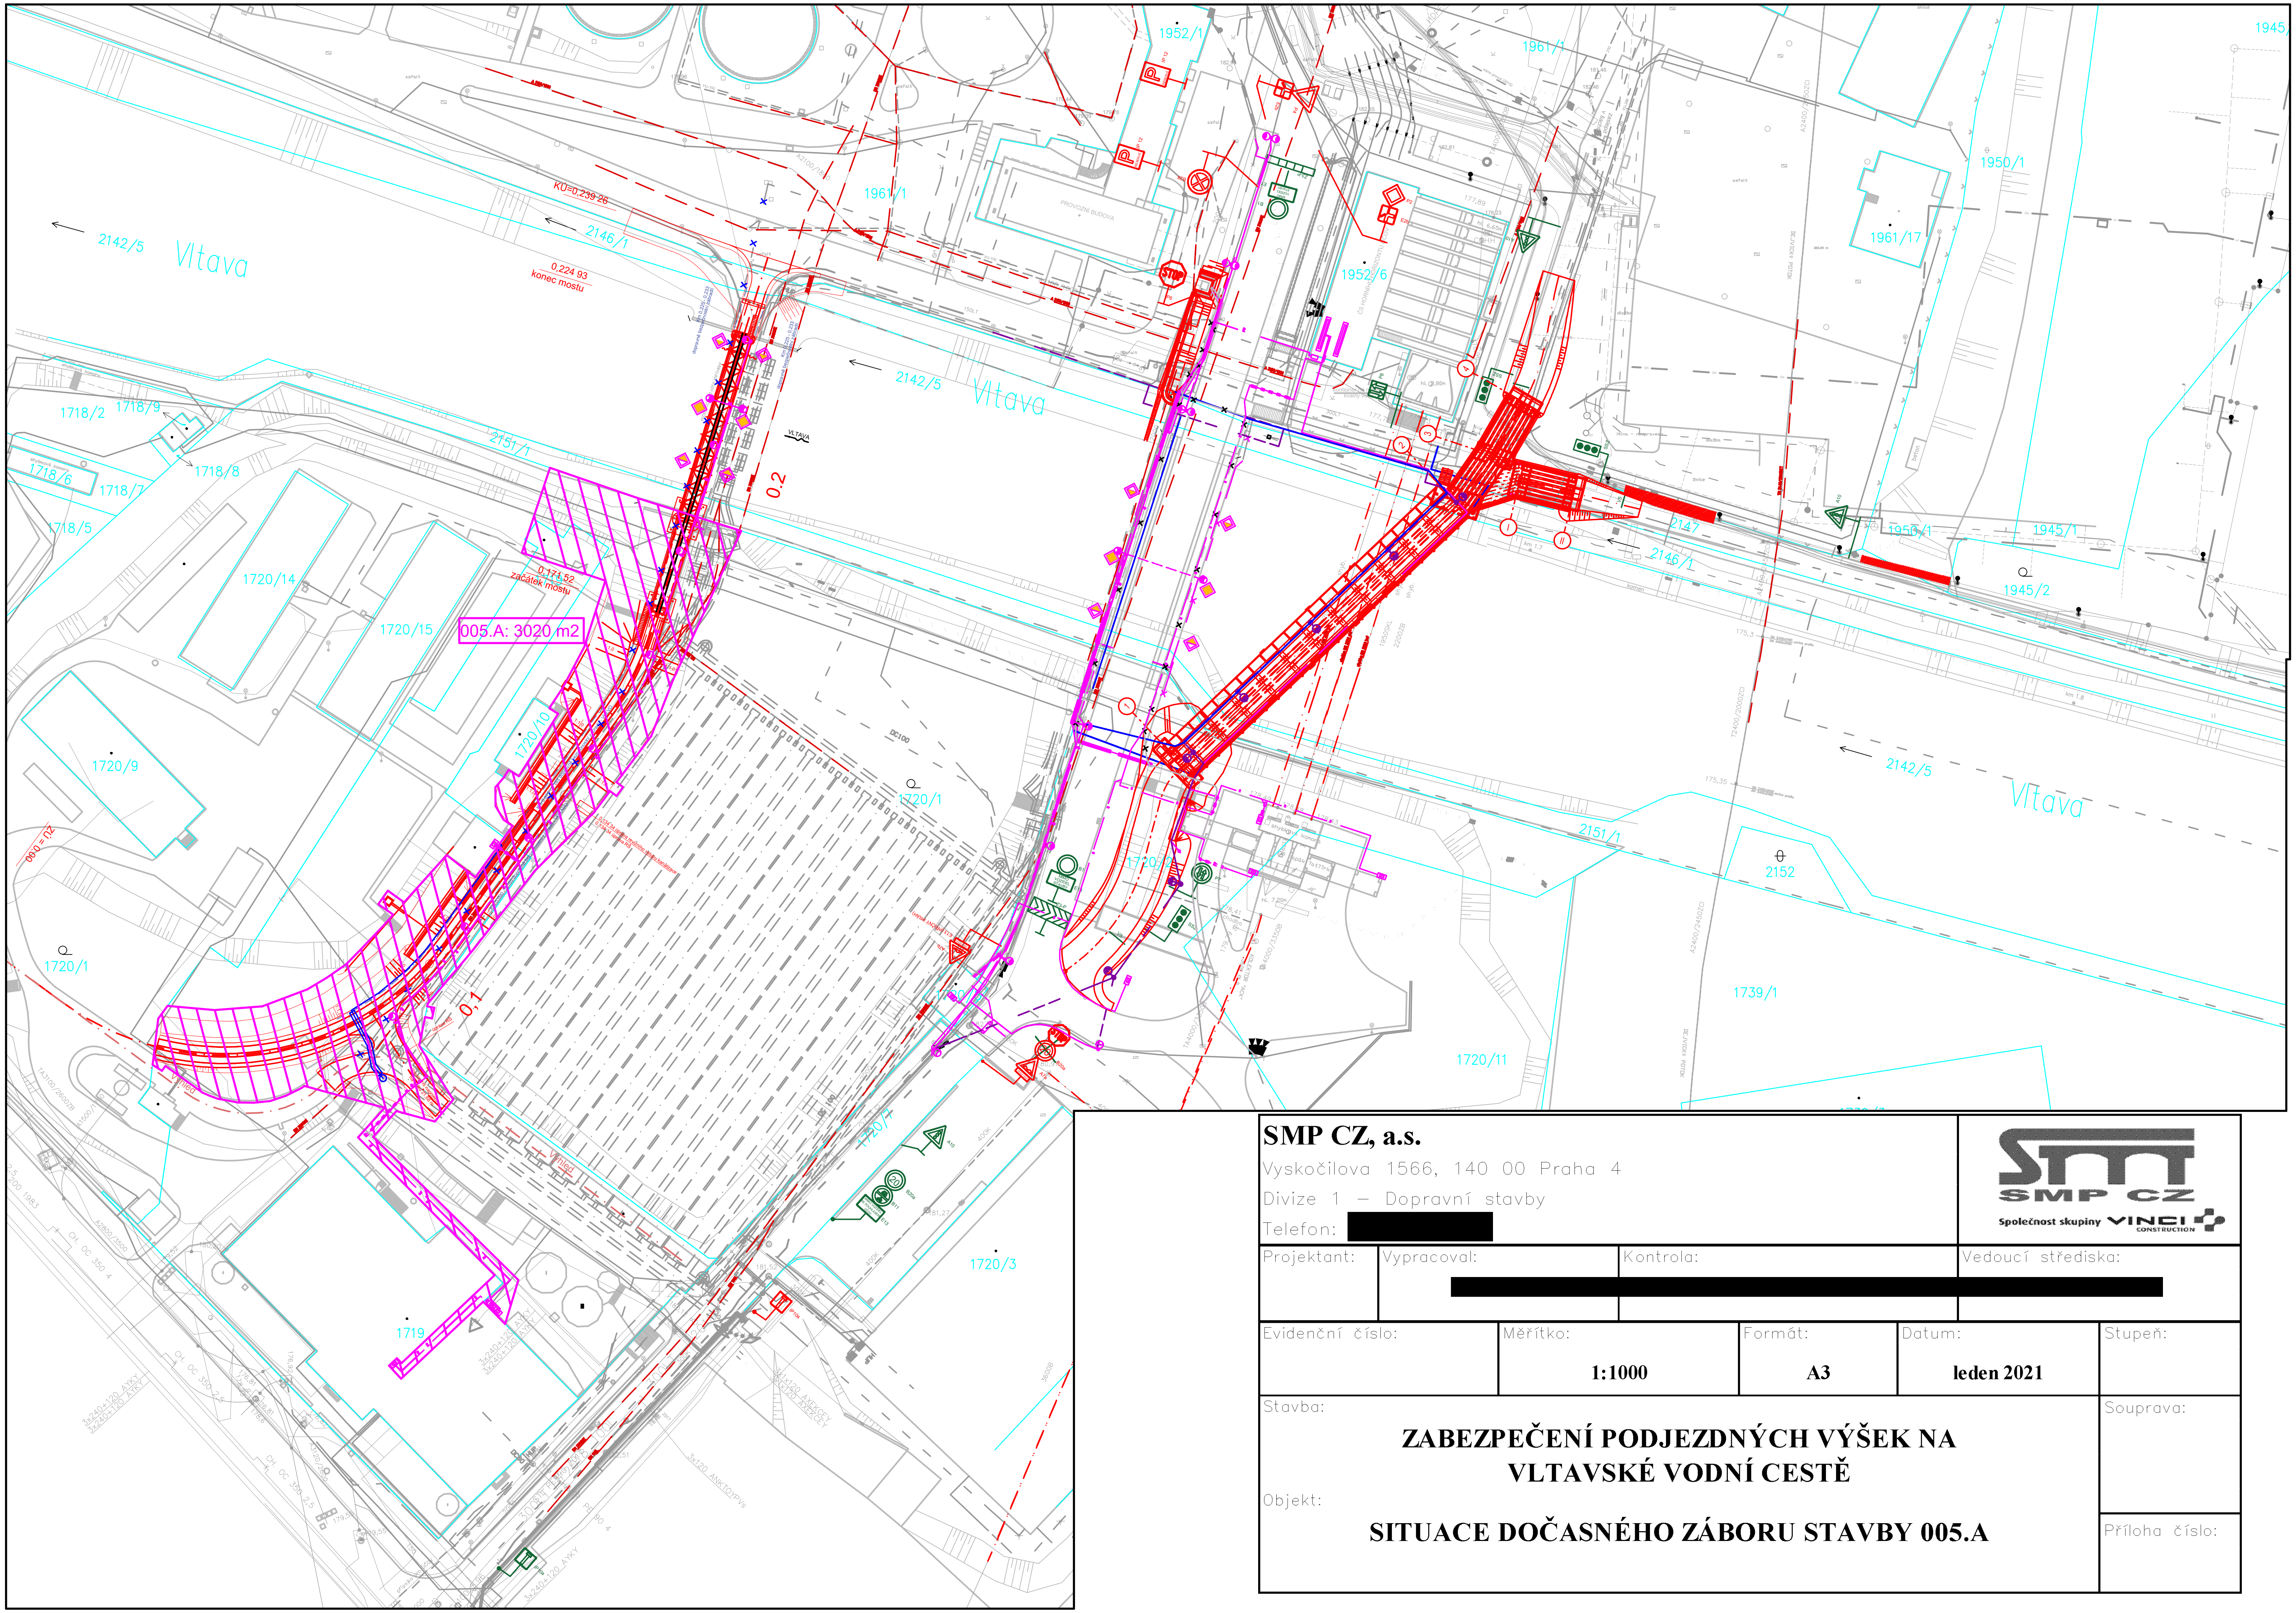

SMP CZ, a.s.

Vyskočilova 1566, 140 00 Praha 4

Divize 1 – Dopravní stavby

Telefon: [redacted]

Projektant:	Vypracoval:	Kontrola:	Vedoucí střediska:
	[redacted]		

Evidenční číslo:	Měřítko:	Formát:	Datum:	Stupeň:
	1:1000	A3	leden 2021	

Stavba:

ZABEZPEČENÍ PODJEZDNÝCH VÝŠEK NA VLTAVSKÉ VODNÍ CESTĚ

Souprava:

Objekt:

SITUACE DOČASNÉHO ZÁBORU STAVBY 005.A

Příloha číslo: