Zábor pozemků Znojmo Léry (I. etapa) , k.ú. Znojmo Louka (793574)

číslo parcely	výměra	způsob využití	druh pozemku	vlastník	zábor	poznámka
263/1	78 468	jiná plocha	ostatní plocha	Město Znojmo, Obroková 1/12, 669 02 Znojmo	205,77	
263/107	500	zeleň	ostatní plocha	Město Znojmo, Obroková 1/12, 669 02 Znojmo	87,5	
263/187	212	zeleň	ostatní plocha	Město Znojmo, Obroková 1/12, 669 02 Znojmo	61,85	
263/188	17	zeleň	ostatní plocha	[redacted]	2,57	souhlas se stavbou
263/62	2 430	jiná plocha	ostatní plocha	Město Znojmo, Obroková 1/12, 669 02 Znojmo	168,35	
301/1	279		orná půda	Město Znojmo, Obroková 1/12, 669 02 Znojmo	0,15	
554/6	578		orná půda	Město Znojmo, Obroková 1/12, 669 02 Znojmo	225,03	
596/4	632		orná půda	Město Znojmo, Obroková 1/12, 669 02 Znojmo	214,12	
596/59	2 274		orná půda	Město Znojmo, Obroková 1/12, 669 02 Znojmo	162,38	
596/60	3 921		orná půda	Město Znojmo, Obroková 1/12, 669 02 Znojmo	1,55	
596/64	453		orná půda	Město Znojmo, Obroková 1/12, 669 02 Znojmo	0,19	
596/62	2 368		orná půda	[redacted]	121,72	odkup
596/63	2 075		orná půda	[redacted]	97,78	odkup
596/143	113		orná půda	Město Znojmo, Obroková 1/12, 669 02 Znojmo	90,87	
850	383	ostatní kom.	ostatní plocha	Město Znojmo, Obroková 1/12, 669 02 Znojmo	318,7	

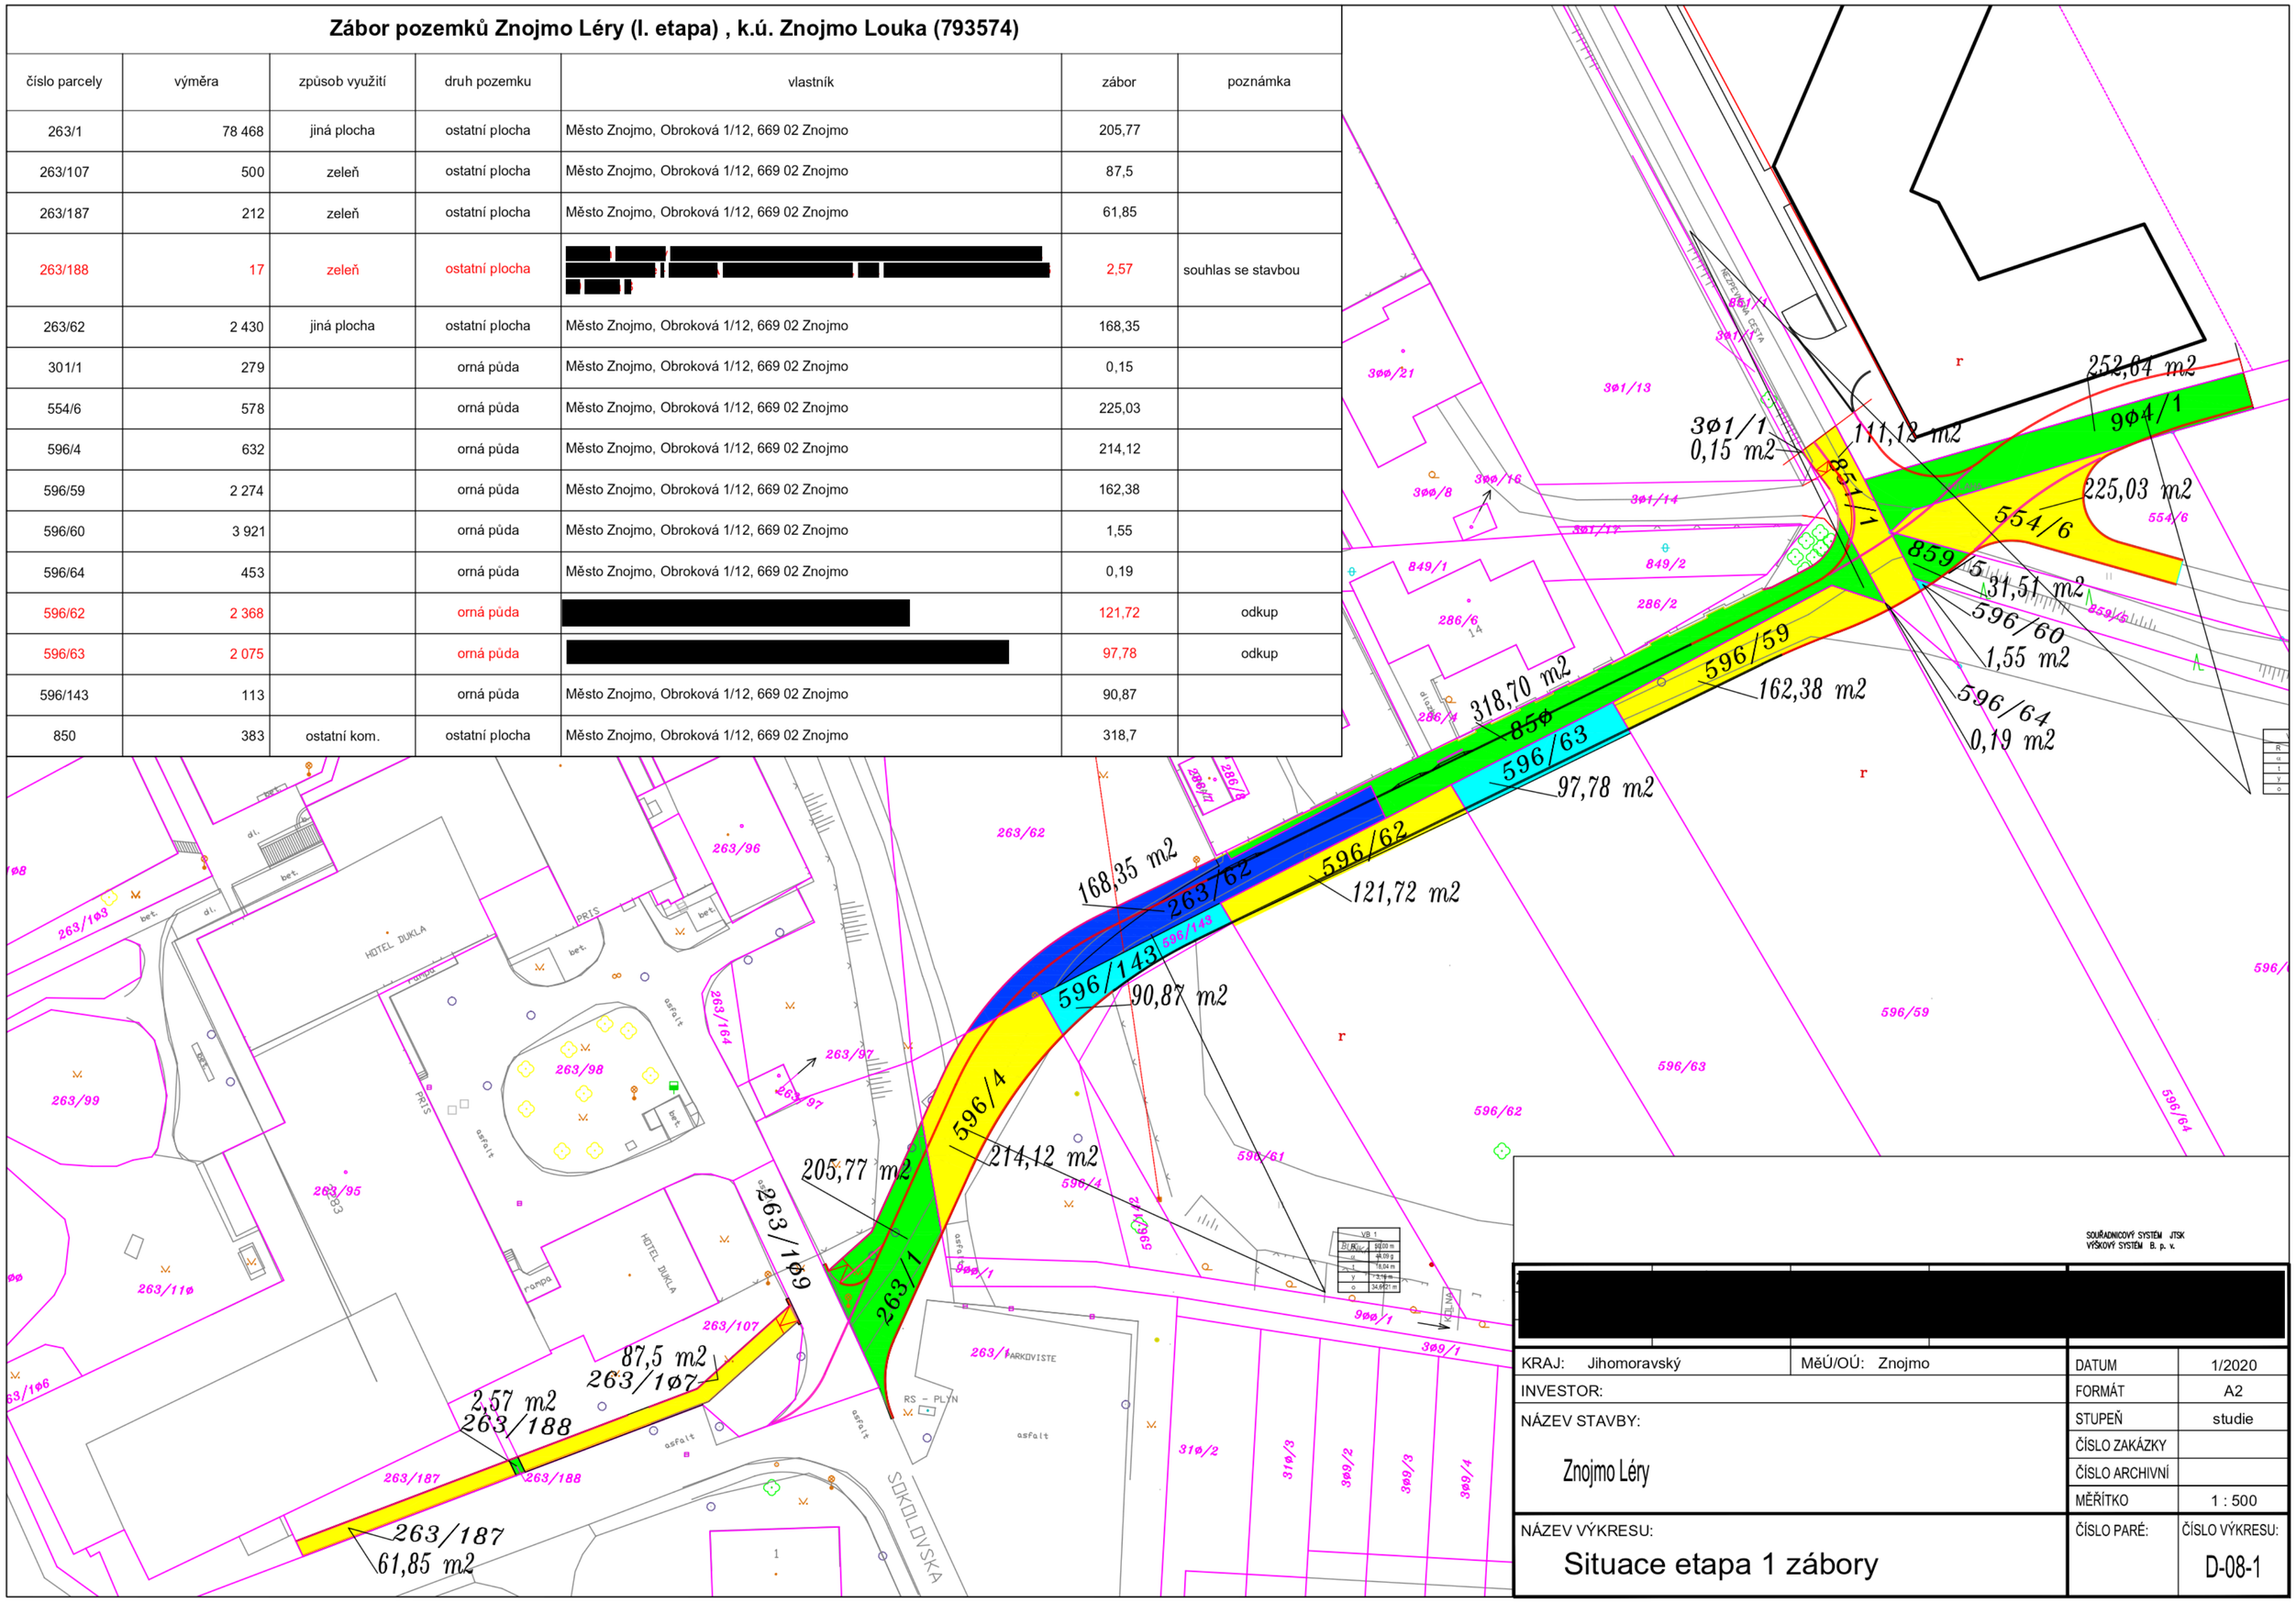

[redacted]

KRAJ: Jihomoravský	MěÚ/OÚ: Znojmo	DATUM	1/2020
INVESTOR:		FORMÁT	A2
NÁZEV STAVBY: Znojmo Léry		STUPEŇ	studie
		ČÍSLO ZAKÁZKY	
		ČÍSLO ARCHIVNÍ	
		MĚŘÍTKO	1 : 500
NÁZEV VÝKRESU: Situace etapa 1 zábory		ČÍSLO PARÉ:	ČÍSLO VÝKRESU: D-08-1