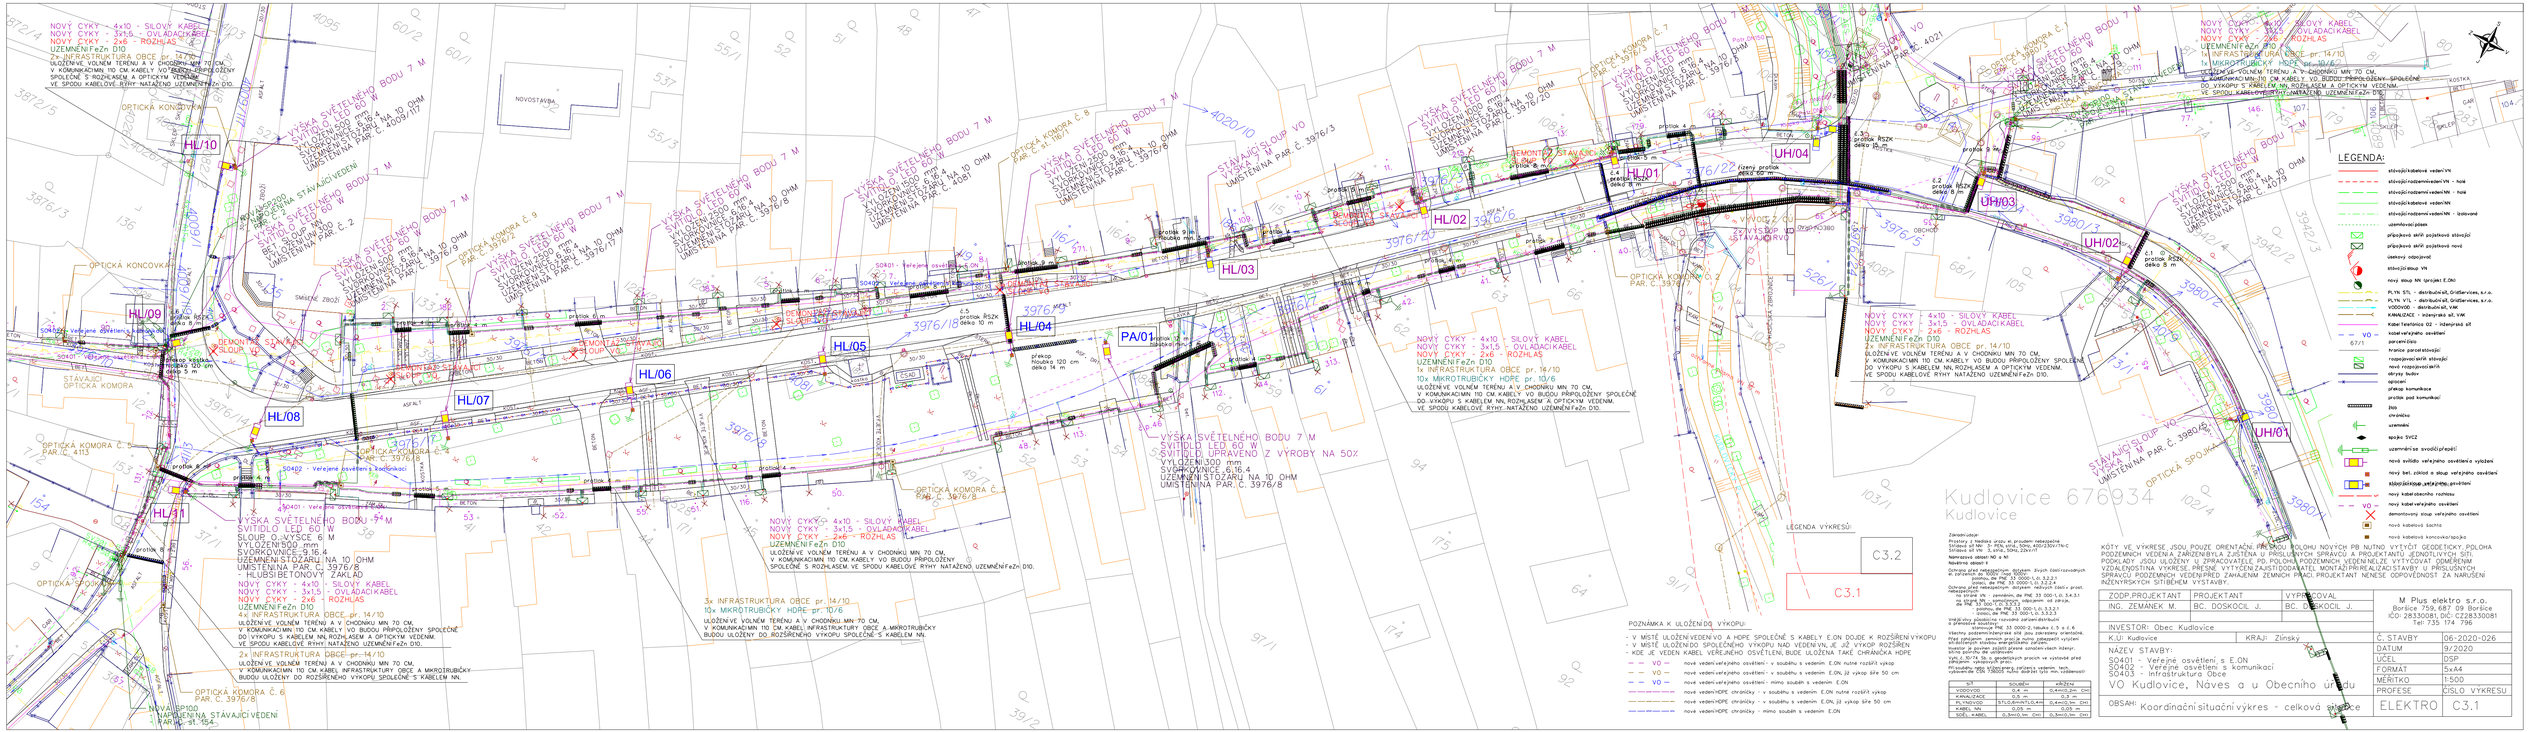
NOVÝ CYKY - 4x10 - SILOVÝ KABEL
NOVÝ CYKY - 3x1,5 - OVLÁDACÍ KABEL
NOVÝ CYKY - 2x6 - ROZHLAS
UZEMNENÍ FeZn D10
2x INFRASTRUKTURA OBCE pr. 14/10
ULOŽENÍ VE VOLNÉM TERÉNU A V CHODNÍKU MIN 70 CM,
V KOMUNIKACÍMI MIN 110 CM. KABELY VO BUDOU PŘIPOLOŽENY SPOLEČNĚ S ROZHLASEM A OPTICKÝM VEDENÍM.
VE SPODU KABELOVÉ RYHY NATAŽENO UZEMNĚNÍ FeZn D10.
1x INFRASTRUKTURA OBCE pr. 14/10
1x MIKROTRUBIČKY HDPE pr. 10/6
ULOŽENÍ VE VOLNÉM TERÉNU A V CHODNÍKU MIN 70 CM,
V KOMUNIKACÍMI MIN 110 CM. KABELY VO BUDOU PŘIPOLOŽENY SPOLEČNĚ DO VÝKOPU S KABELEM NN, ROZHLASEM A OPTICKÝM VEDENÍM.
VE SPODU KABELOVÉ RYHY NATAŽENO UZEMNĚNÍ FeZn D10.
3x INFRASTRUKTURA OBCE pr. 14/10
10x MIKROTRUBIČKY HDPE pr. 10/6
ULOŽENÍ VE VOLNÉM TERÉNU A V CHODNÍKU MIN 70 CM.
V KOMUNIKACÍMI MIN 110 CM. KABELY NN BUDOU PŘIPOLOŽENY SPOLEČNĚ S KABELEM NN.
VÝŠKA SVĚTELNÉHO BODU 7 M
SVÍTIDLO LED 60 W
SLOUP O=VÝŠCE 6 M
VYLOŽENÍ 300 mm
SVORKOVNICE=9,16,4
UZEMNĚNÍ STOŽÁRU NA 10 OHM
UMÍSTĚNINA PAR.Č. 3976/8
- HLUBINŘ BETONOVÝ ZÁKLAD
HL/01
HL/02
HL/03
HL/04
HL/05
HL/06
HL/07
HL/08
HL/09
HL/10
HL/11
UH/01
UH/02
UH/03
UH/04
PA/01
OPTICKÁ KONCOVKA
OPTICKÁ KOMORA
STÁVAJÍCÍ OPTICKÁ KOMORA
NOVÁ OPTICKÁ KOMORA Č. 1
OPTICKÁ KOMORA Č. 2 PAR.Č. 3976/7
OPTICKÁ KOMORA Č. 5 PAR.Č. 4113
OPTICKÁ KOMORA Č. 6 PAR.Č. 3976/8
NOVÁ SKŘÍŇ
NOVÁ ELEKTROMĚR. SKŘÍŇ
