


**PŮDORYS**  
M 1:200

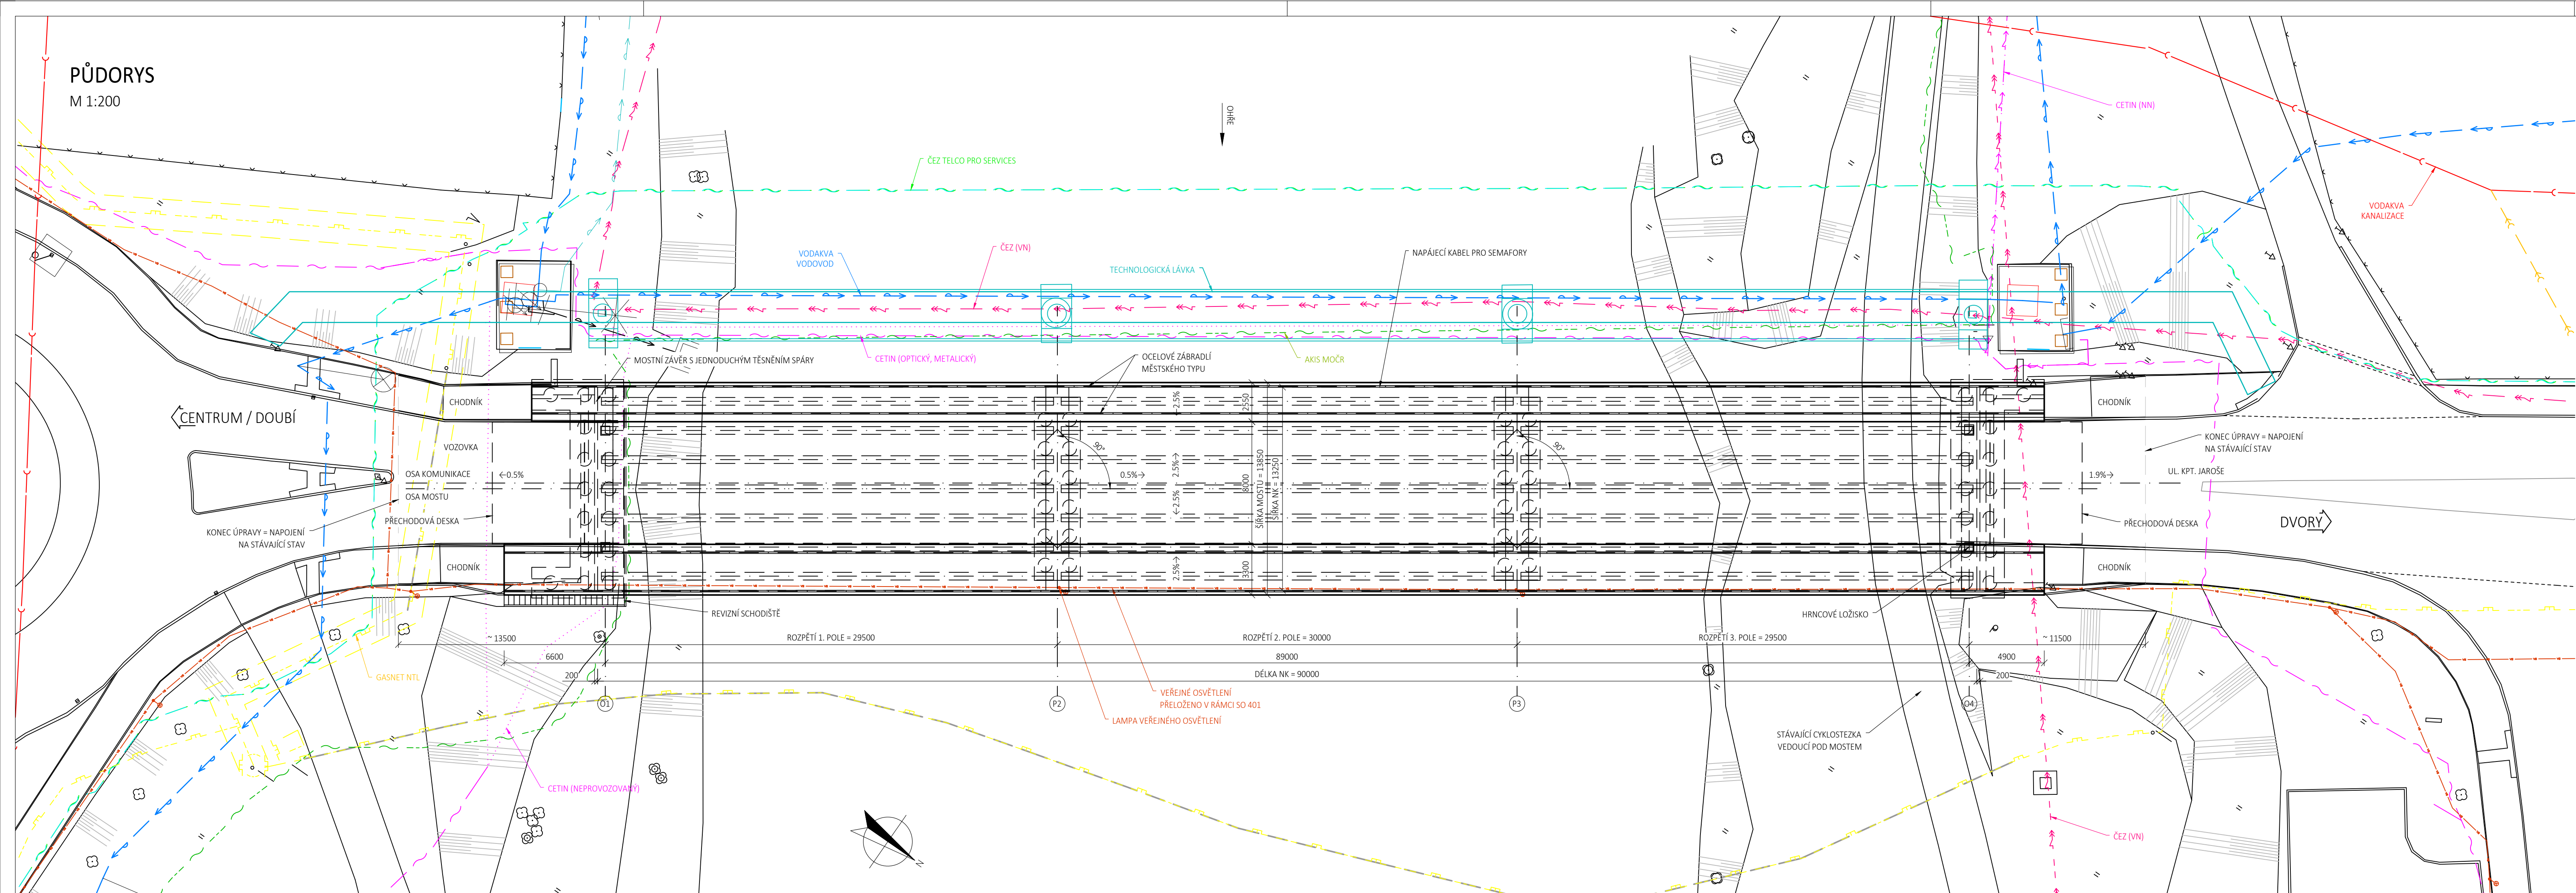

03	...		
02	...		
01	...		
REVIZE	POPIS	DATUM	PODPIS

OBJEDNATEL STAVBY:  
STATUTÁRNÍ MĚSTO KARLOVY VARY  
MOSKEVSKÁ 2035/21  
361 20 KARLOVY VARY

RAŽÍTKO, DATUM, PODPIS:

ZHOTOVITEL:  
EUROVIA CS, a.s.  
U MICHELSKÉHO LESA 1581/2, MICHLE, 140 00 PRAHA 4  
OBLAST ČECHY ZÁPAD, ZÁVOD KARLOVY VARY  
SEDELECKÁ 72, 360 10 KARLOVY VARY

RAŽÍTKO, DATUM, PODPIS:

**SAGASTA s.r.o.**  
SIDLO: NOVODVORSKÁ 1010/414, 142 00 PRAHA 4  
IČ: 045 98 555

JTSK  
ČÍSLO SOUPRAVY

ODPOVĚDNÝ PROJEKTANT	VYPRACOVAL	KONTROLA	HIP
ING. MARTINA NEUMANNOVÁ	ING. MARTINA NEUMANNOVÁ	ING. DÁVID KUČÍK	ING. VÍT HOZNOUR

**OBNOVA DVORSKÉHO MOSTU PŘES ŘEKU OHŘI  
V KARLOVÝCH VARECH - VÝSTAVBA NOVÉHO MOSTU**

ČÍSLO ZAKÁZKY	ST
DOKUMENTACE	1:200
MĚŘÍTKO	11/2020
DATUM	5 x A4
POČET FORMÁTŮ	
ČÍSLO PŘÍLOHY	<b>B.2</b>

NÁZEV PŘÍLOHY: **PŮDORYS**

DOKUMENTACI LZE UŽÍVAT POUZE VE SMYSLU PŘÍSLUŠNÉ SMLOUVY O DÍLO. VÝKRES, ČI JEHO ČÁST, MŮŽE BYT KOPÍROVÁN NEBO JINÝM ZPŮSOBEM ROZŠÍŘOVÁN PO PŘEDCHOZÍM SOUHLASÍ SAGASTA s.r.o.