


PODÉLNÝ ŘEZ

M 1:100

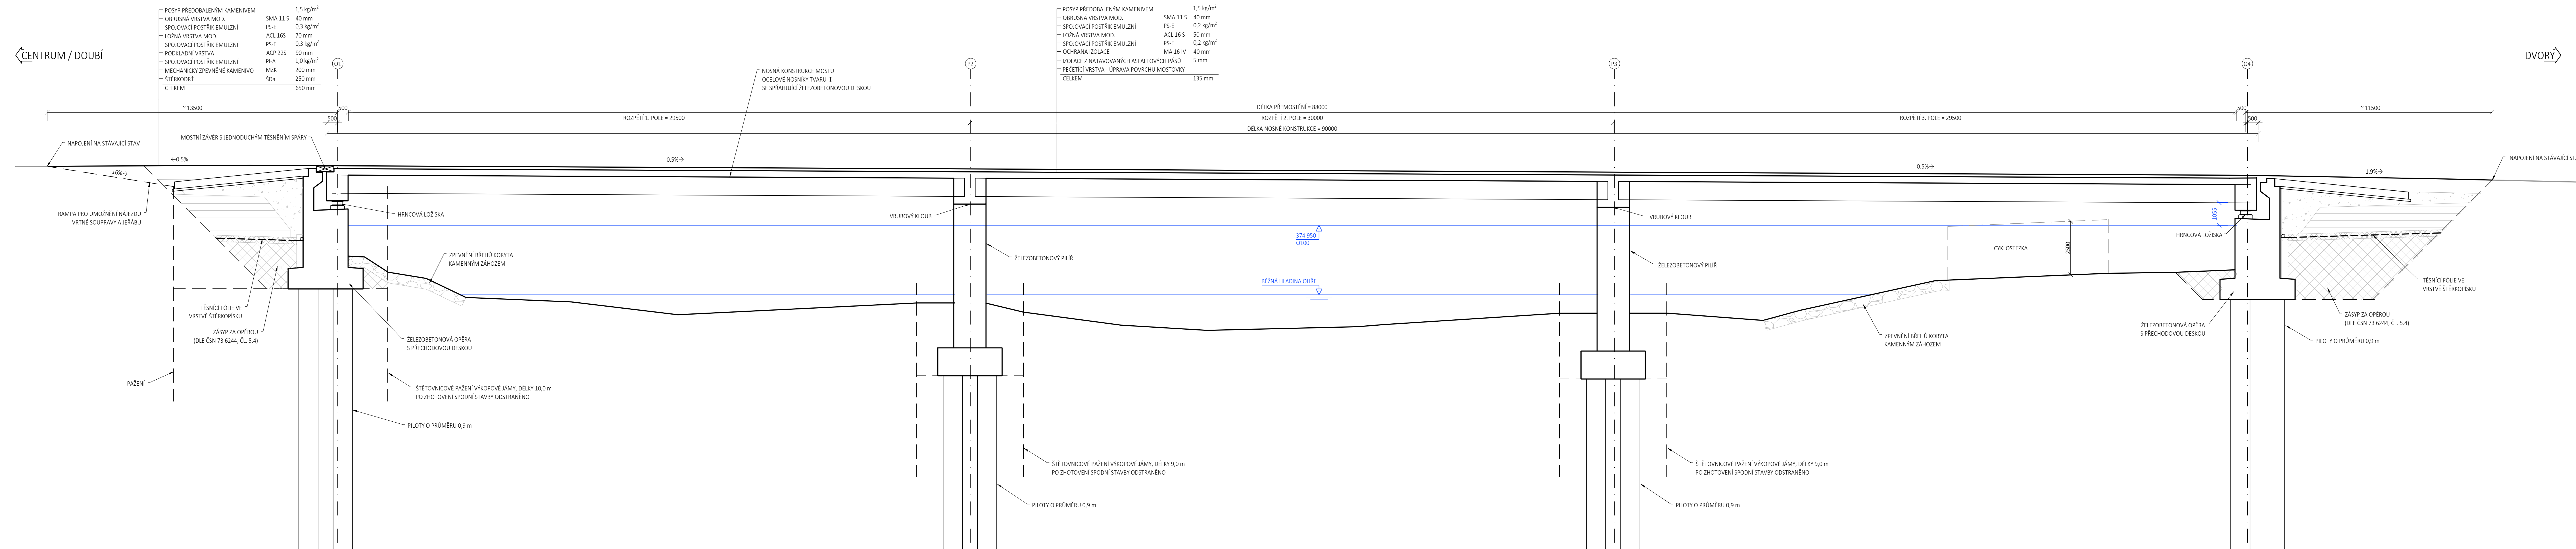

03	...		
02	...		
01	...		
REVIZE	POPIS	DATUM	PODPIS



OBJEDNATEL STAVBY:  
STATUTÁRNÍ MĚSTO KARLOVY VARY  
MOSKEVSKÁ 2035/21  
361 20 KARLOVY VARY

RAŽÍTKO, DATUM, PODPIS:

ZHOTOVITEL:  
EUROVIA CS, a.s.  
U MICHELSKÉHO LESA 1581/2, MICHLE, 140 00 PRAHA 4  
OBLAST ČECHY ZÁPAD, ZÁVOD KARLOVY VARY  
SEDLÉČKÁ 72, 360 10 KARLOVY VARY

RAŽÍTKO, DATUM, PODPIS:

SAGASTA s.r.o.  
SÍDL: NOVODVORSKÁ 1010/414, 142 00 PRAHA 4  
IČ: 045 98 555 DIČ: CZ045 98 555

JTSK Bvy  
ČÍSLO SOUPRAVY

ODPOVĚDNÝ PROJEKTANT	VYPRACOVAL	KONTROLA	HIP
ING. MARTINA NEJEDLICOVÁ	ING. MARTINA NEJEDLICOVÁ	ING. DÁVID KLUCZIK	ING. VÍT BOŽNOUR

OBNOVA DVORSKÉHO MOSTU PŘES ŘEKU OHŘI  
V KARLOVÝCH VARECH - VÝSTAVBA NOVÉHO MOSTU

ČÍSLO ZAKÁZKY	
DOKUMENTACE	ST
MĚŘÍTKO	1:100
DATUM	11/2020
POČET FORMÁTŮ	7 x A4

NÁZEV PŘÍLOHY  
**PODÉLNÝ ŘEZ**  
ČÍSLO PŘÍLOHY  
**B.3**

DOKUMENTACE LZE UŽÍVAT POUZE VE SMYSLU PŘÍLUŠNÉ SMLOUVY O DÍLO. VYKRES, ČI JEHO ČÁST, MŮŽE BÝT KOPÍROVÁN NEBO JINÝM ZPŮSOBEM ROZŠÍŘOVÁN POUZE PO PŘEDCHOZÍM SOUHLASÍ SAGASTA s.r.o.