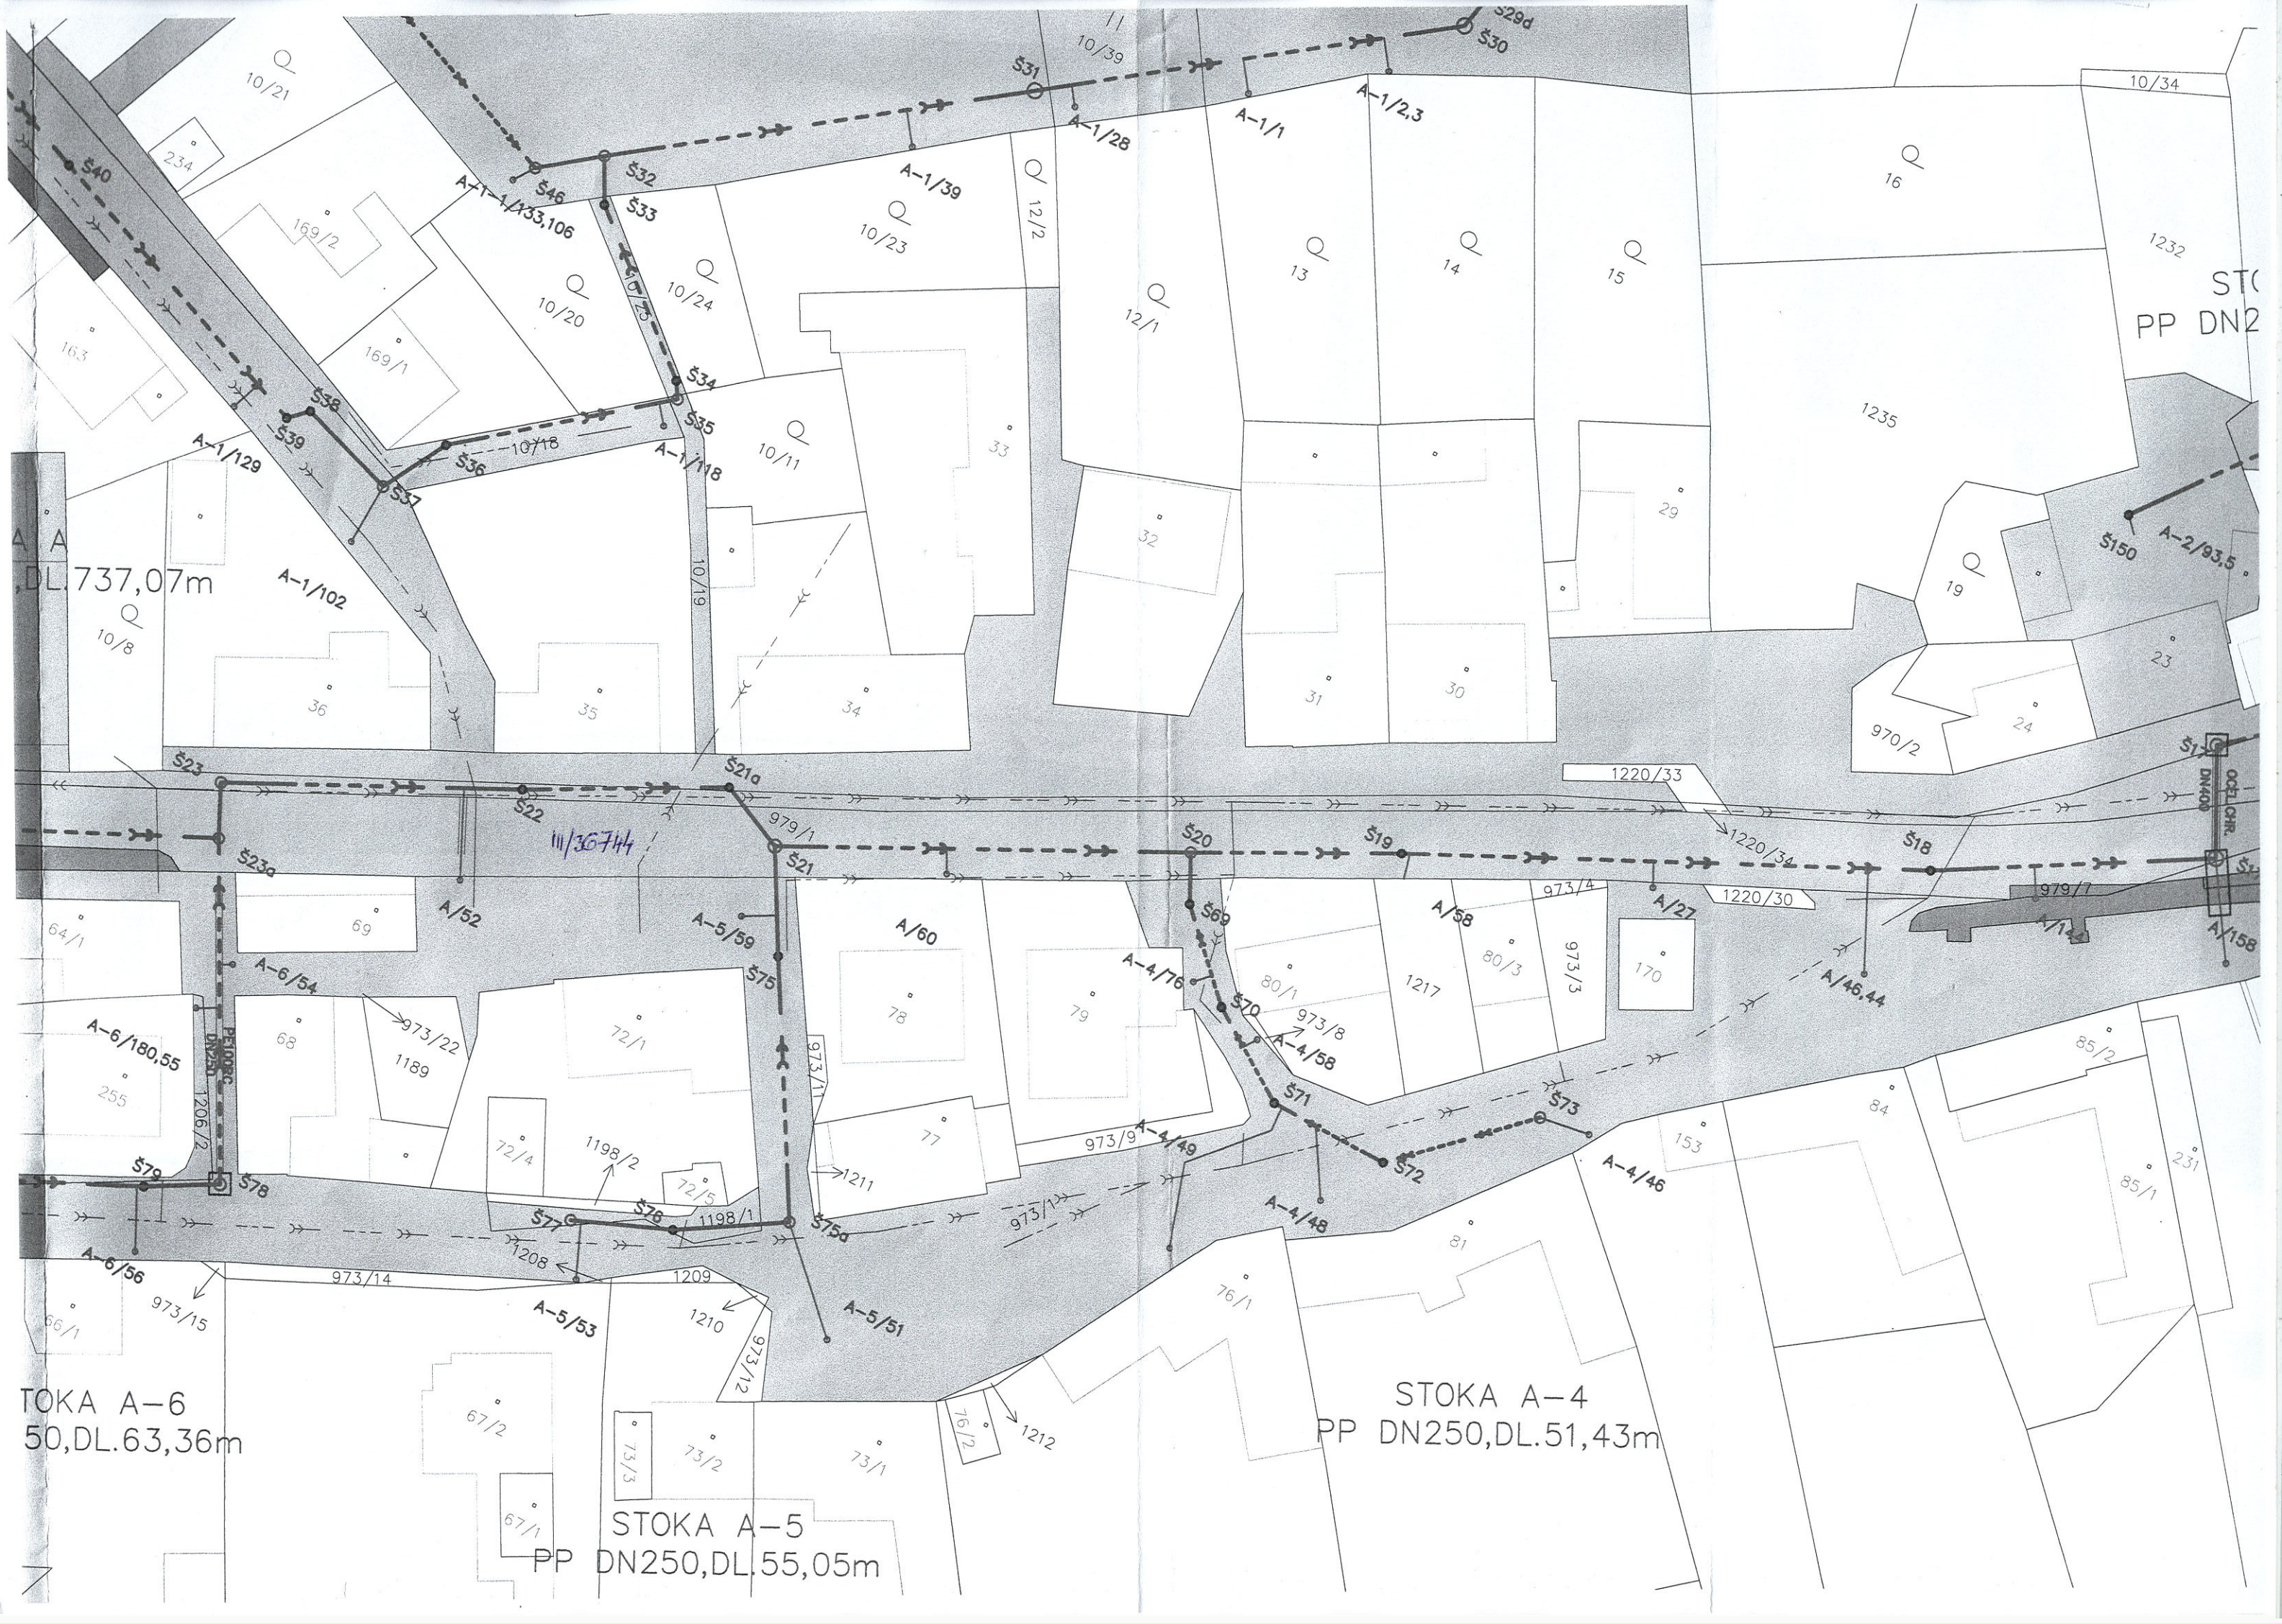

STOKA A-6
50,DL.63,36m
STOKA A-5
PP DN250,DL.55,05m
STOKA A-4
PP DN250,DL.51,43m
,DL.737,07m
A-1-1/133,106
A-1/39
A-1/28
A-1/1
A-1/2,3
A-1/129
A-1/102
A-1/118
A-2/93,5
A/52
A-5/59
A/60
A-4/76
A-4/58
A/58
A/27
A/46,44
A/158
A-6/54
A-6/180,55
A-6/56
A-5/53
A-5/51
A-4/49
A-4/48
A-4/46
1220/33
1220/34
1220/30
979/1
979/7
973/4
973/3
973/8
973/9
973/11
973/12
973/14
973/15
973/22
1198/1
1198/2
1206/2
1208
1209
1210
1211
1212
1217
1232
1235
970/2
10/34
10/39
10/21
10/20
10/23
10/24
10/11
10/8
10/18
10/19
12/1
12/2