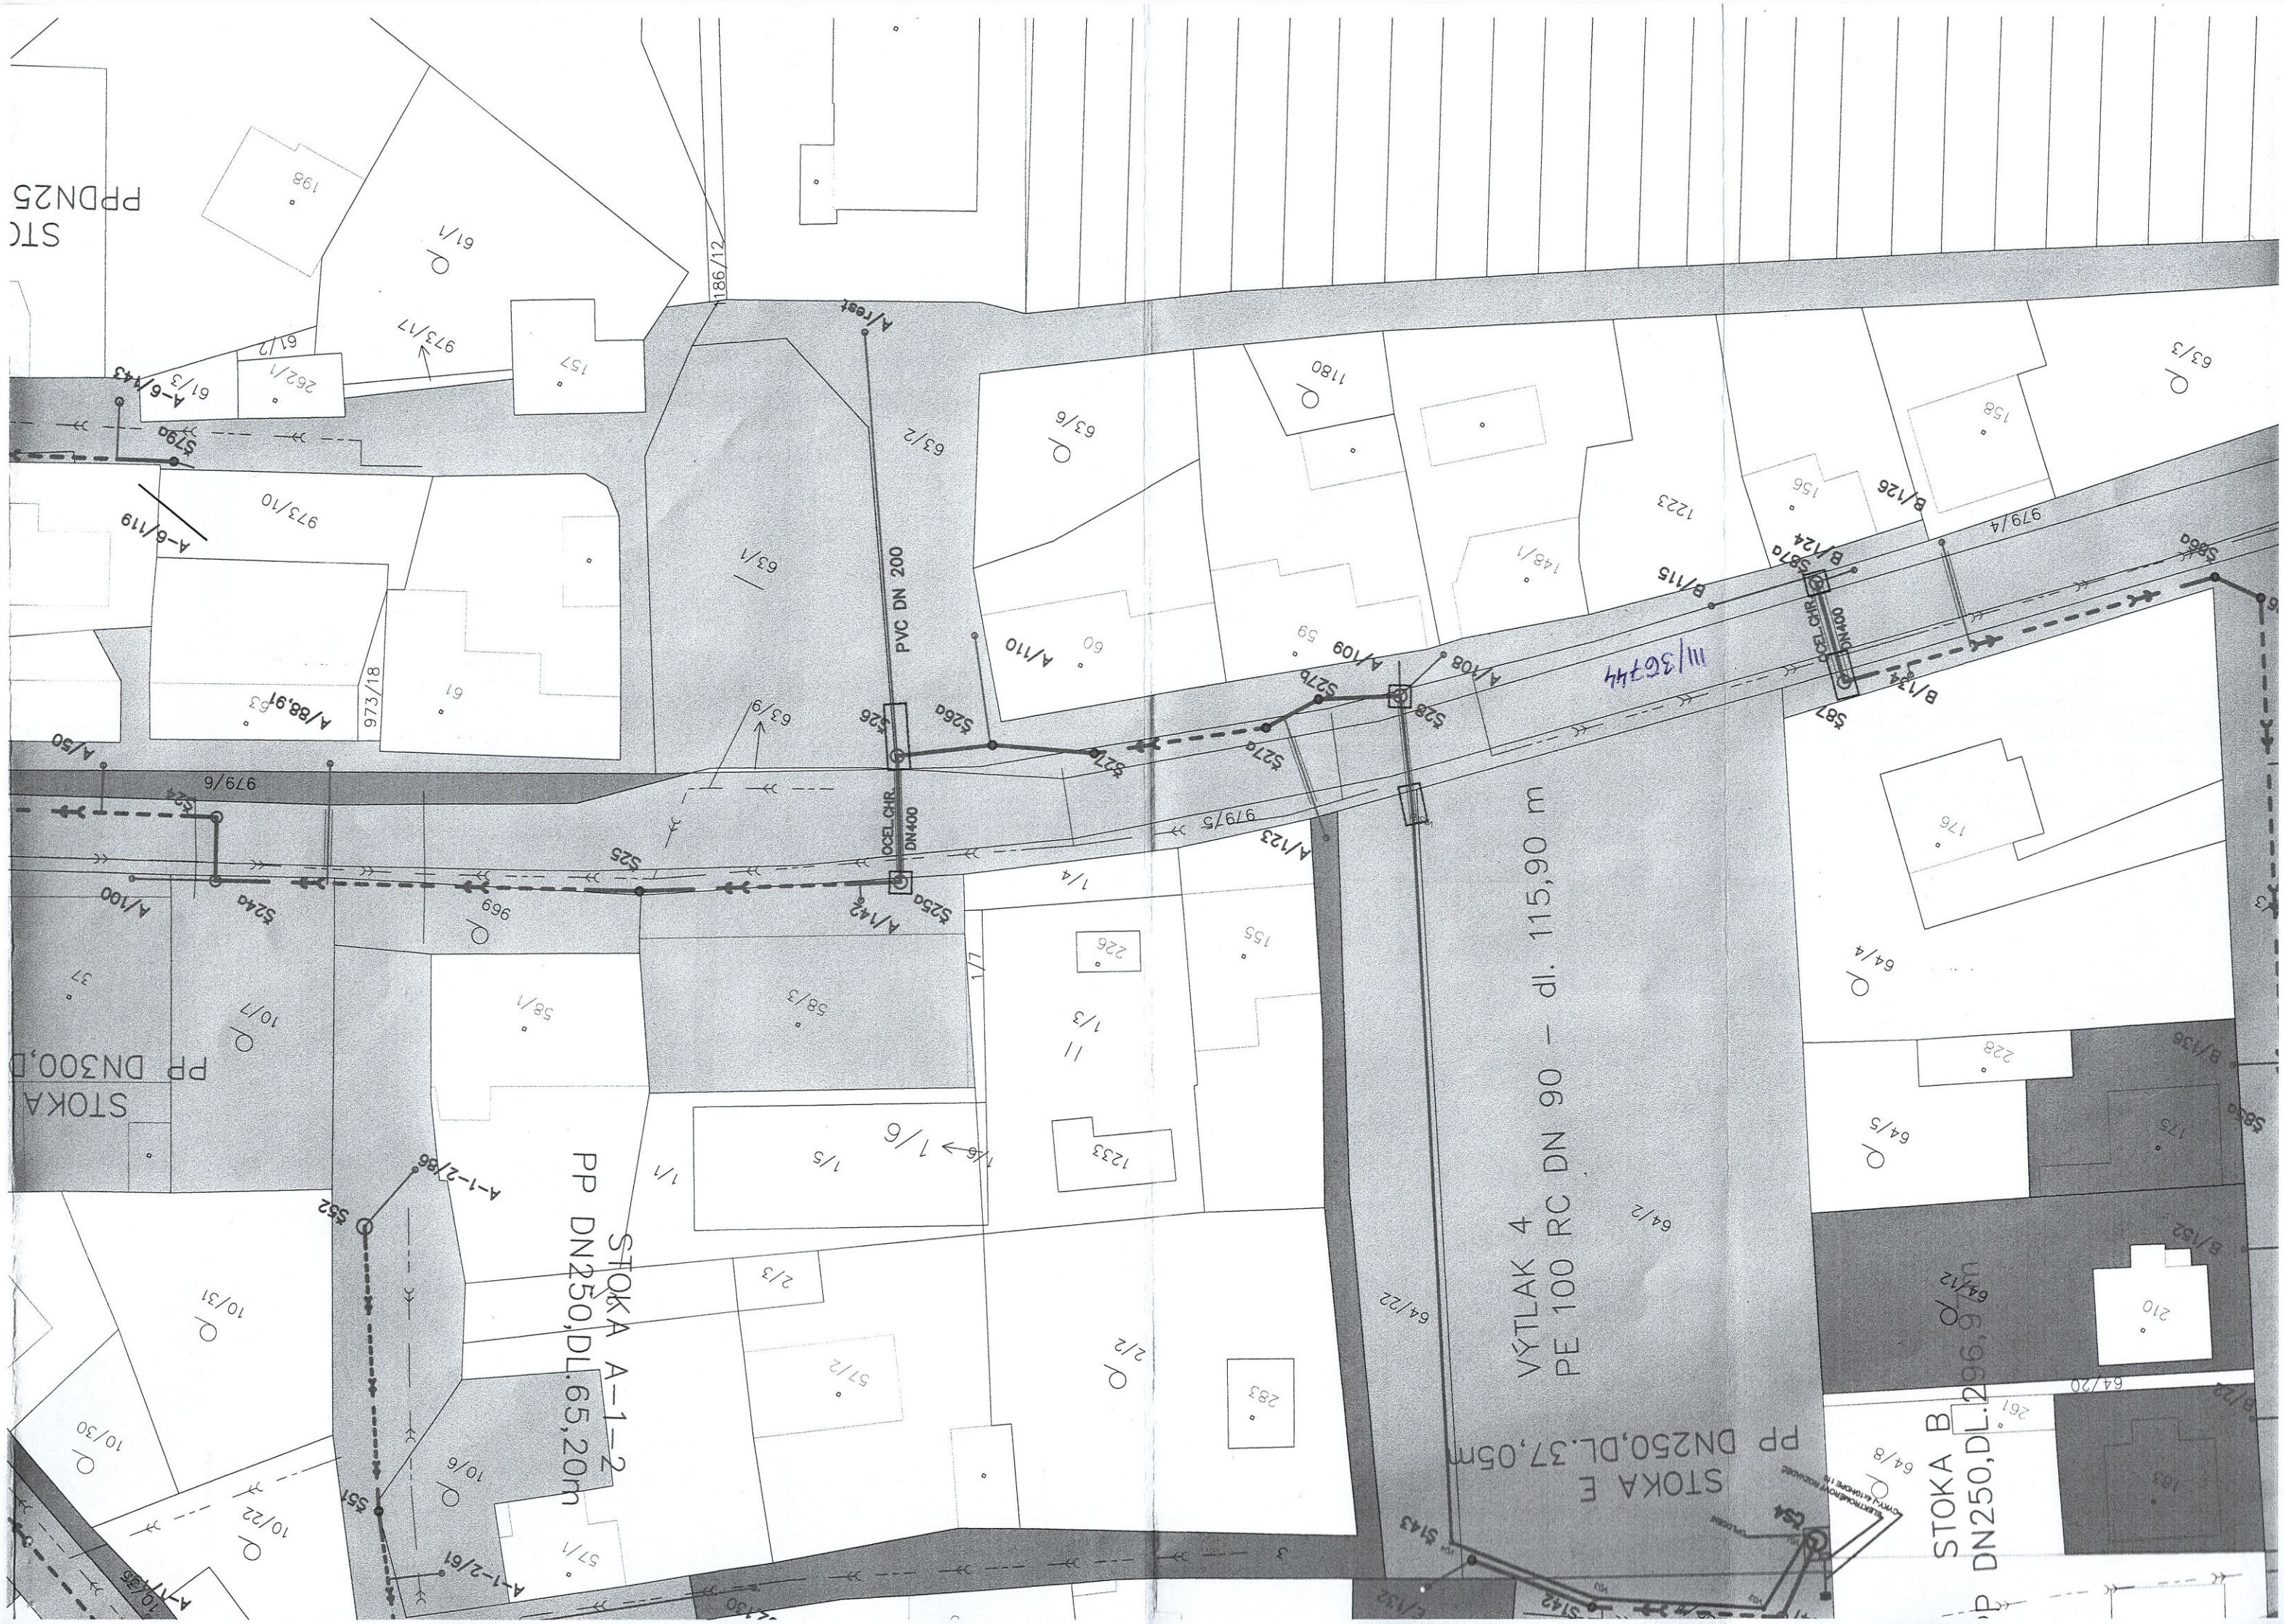
VÝTLAK 4
PE 100 RC DN 90 – dl. 115,90 m
STOKA A–1–2
PP DN250,DL.65,20m
STOKA E
PP DN250,DL.37,05m
STOKA B
PP DN250,DL.26,66m
PVC DN 200
OCEL.CHR. DN400
OCEL.CHR. DN400
A/rest
186/12
III/36744