


PŘELOŽKA SILNICE II/331 SOJOVICE - OBCHVAT

M 1:50

VZOROVÝ PŘÍČNÝ ŘEZ S 7,5/90 V PŘÍMÉ

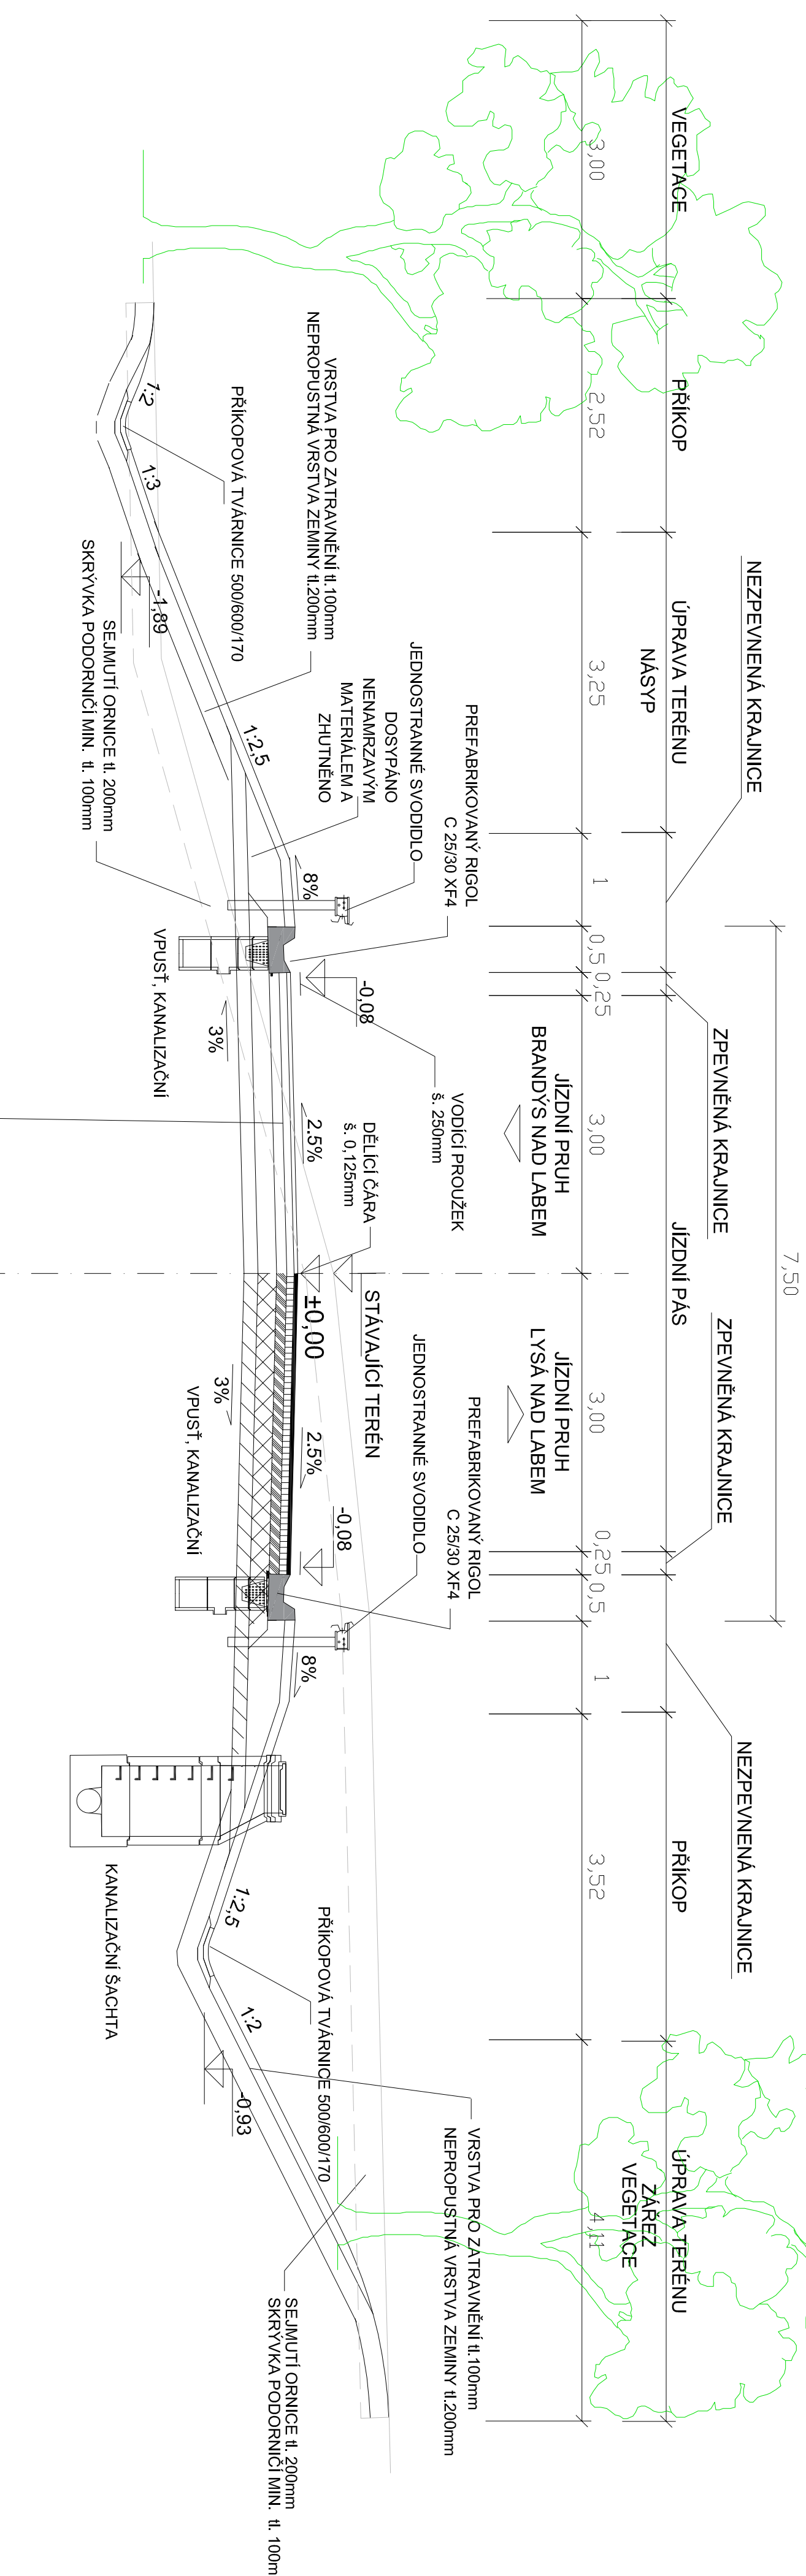

KONSTRUKCE VOZOVKY

D1-N-2-III-P-III	ACO 11+	40 MM	ČSN EN 13108-1
ASFALTOVÝ BETON PRO OBRUSNÉ VRSTVY	ACL 16+	60 MM	ČSN EN 13108-1
ASFALTOVÝ BETON PRO LOŽNÍ VRSTVY	ACP 16+	90 MM	ČSN EN 13108-1
ASFALTOVÝ BETON PRO PODKLADNÍ VRSTVY	ACD	200 MM	ČSN EN 13108-1
ŠTERKODR-T	SD	150 MM	ČSN 73 6126
ŠTERKODR-T	SD	150 MM	ČSN 73 6126

KONSTRUKCE VOZOVKY CELKEM 540 MM

ČÍSLO ZMĚNY	DATAUM ZMĚNY	POPIS/OBSAH ZMĚNY	PODPIS

autorizace

číslo paré

SOJOVICE, OBCHVAT - TES
název akce

stavění objekti

KSÚS STŘEDOCESKÉHO KRAJE p.o.
Zborovská 81/11, 150 21 Praha 5 - Smičkov

objednatel

K.Ú. SOJOVICE
místní úřad

spolupráce


Středocesky kraj

DOK
DOPRAVNÍ INŽENYRSKÁ KANCELÁŘ
Božetěchova 1686, 500 02 Hradec Králové
tel: 495 219 036, 495 212 647, fax: 495 221 677
e-mail: dlk@dlk - hk.cz, http: www.dlk-hk.cz

VZOROVÉ PŘÍČNÉ ŘEZY

výkres	malíř	státní
ING. M. BURJANEC kontrola	ING. L. BURJANEC hlavní inženýr projektu	A103/19 doba záležitosti
ING. M. BURJANEC zodpovědný projektant	ING. R. FÍŠER výpracoval	12/2019 datum

číslo přílohy B5

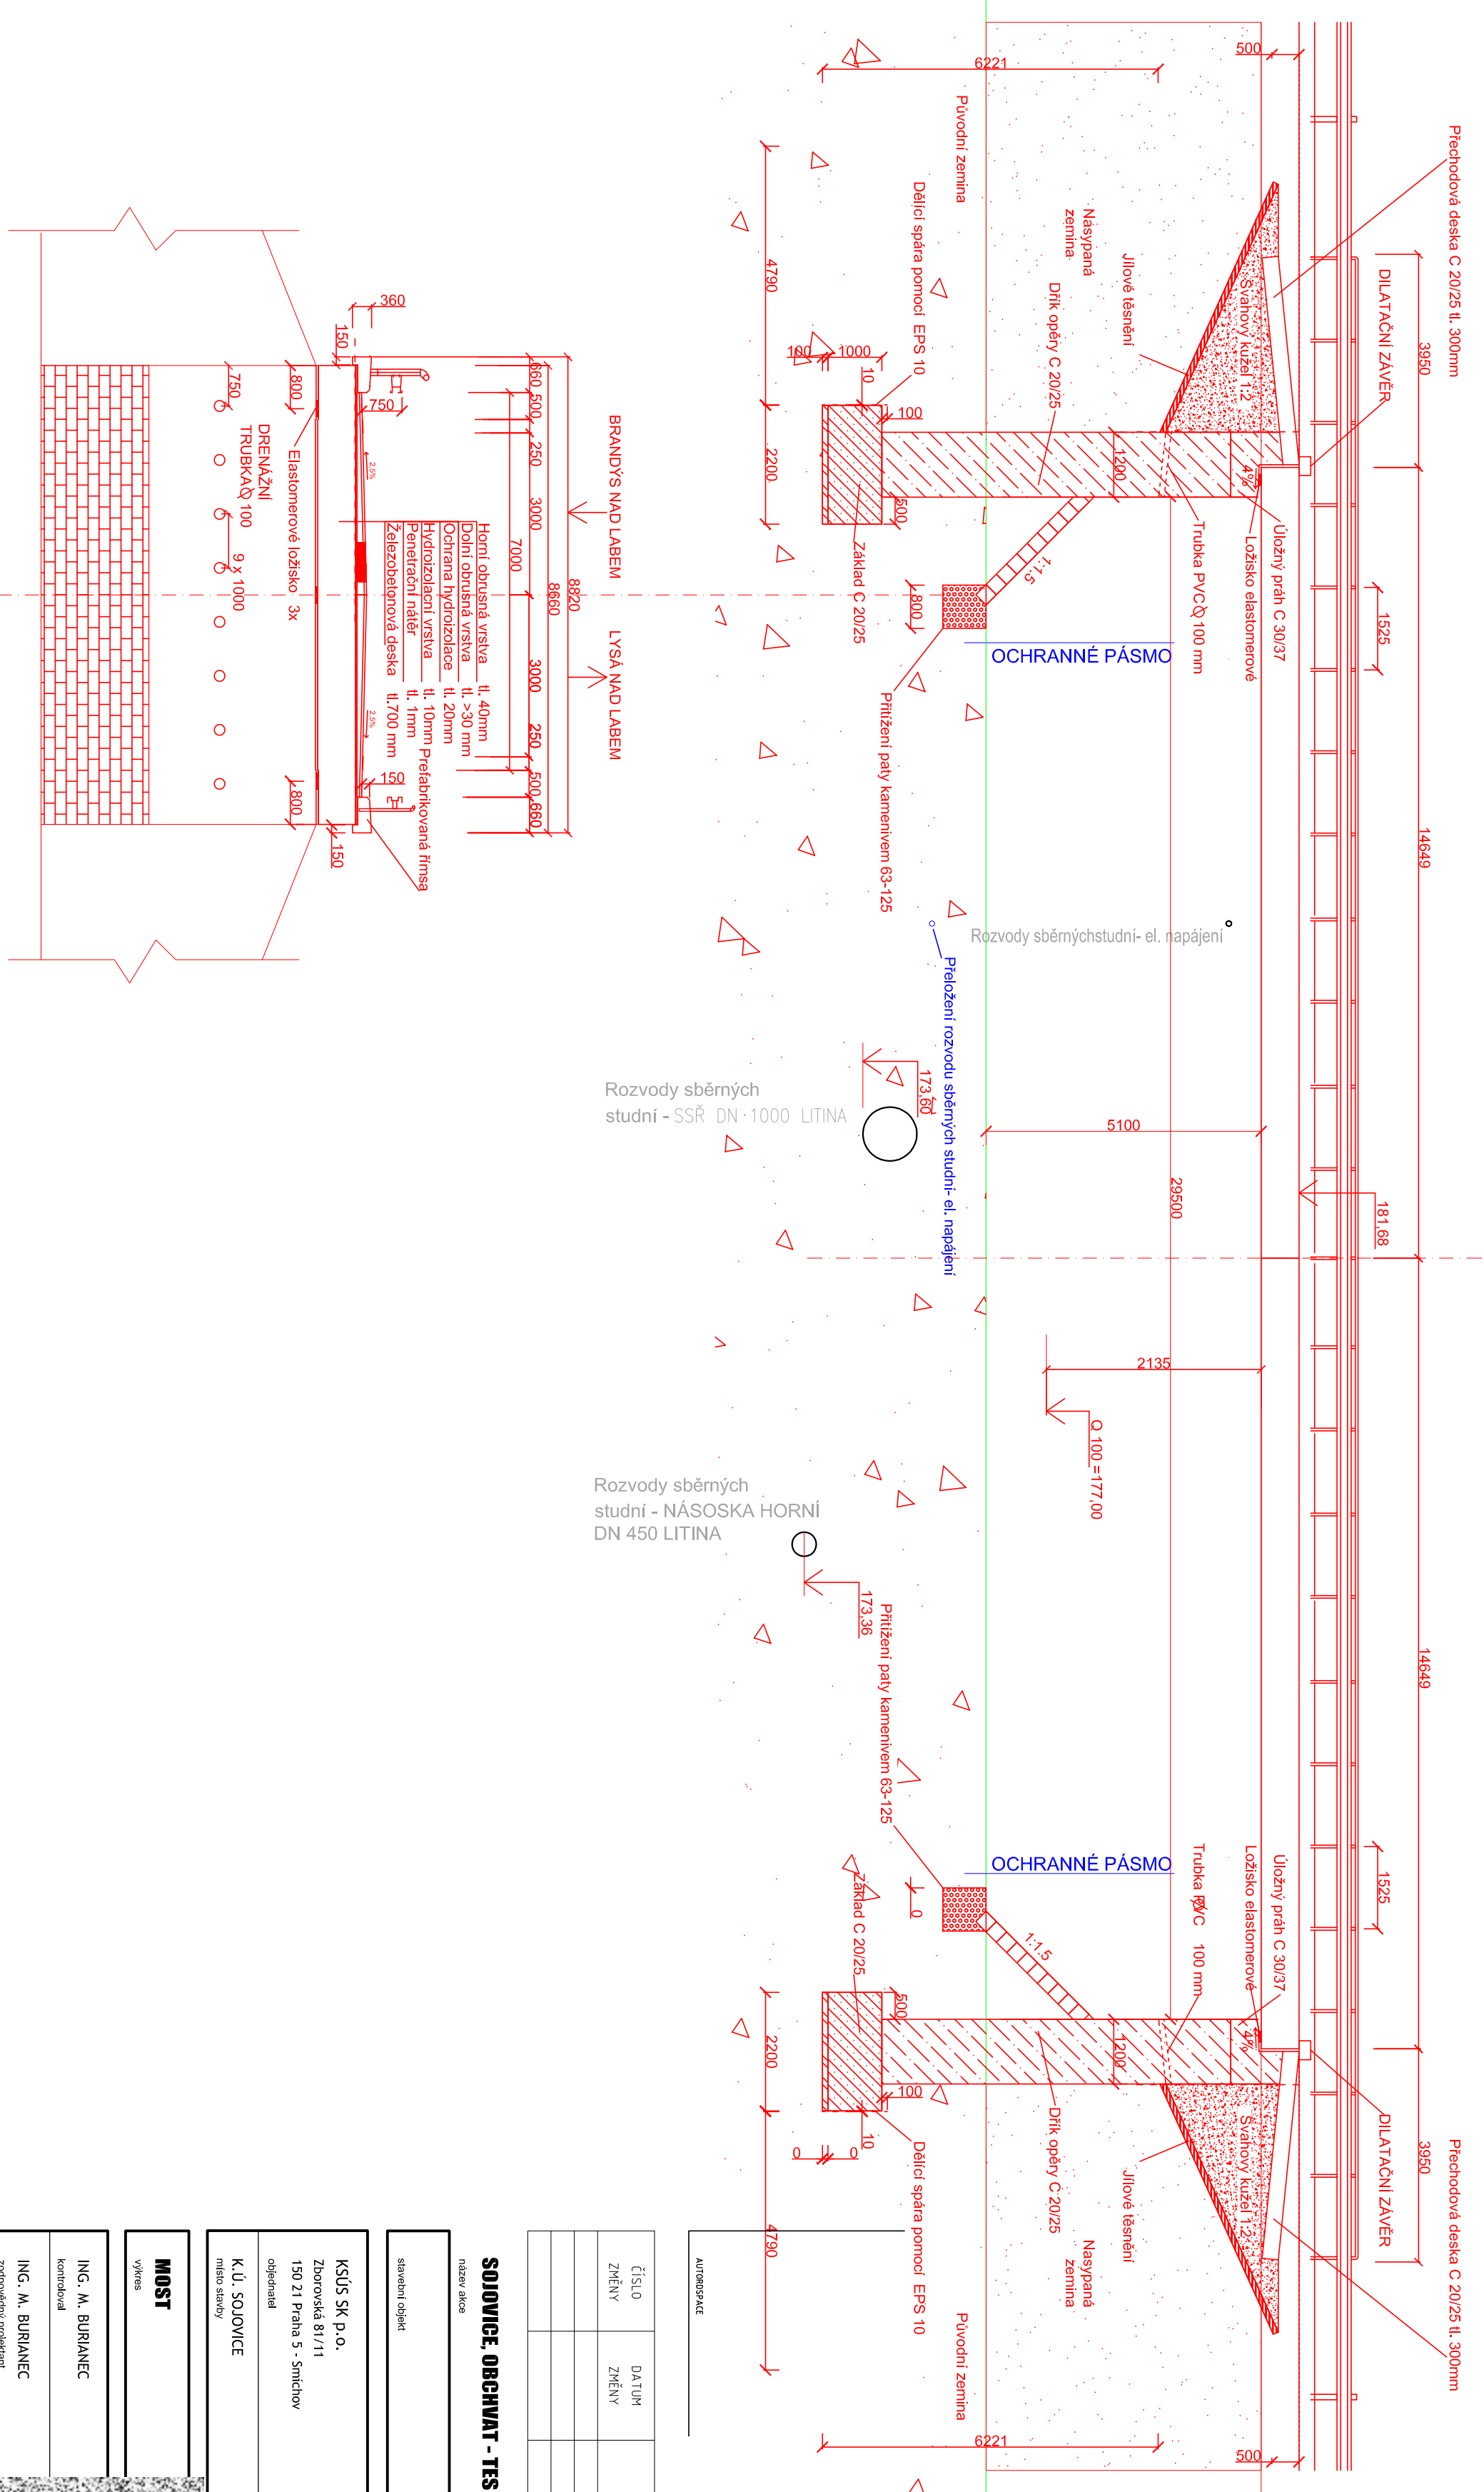

ČÍSLO ZMĚNY	DATA ZMĚNY	POPIS/OBSAH ZMĚNY	PODPIS

SOLOVICE ORGHMAT - TES
 m.l.v. a.l.v.
 stavění objekt
 KSÚS SK p.o.
 Zborovská 81/11
 150 21 Praha 5 - Smíchov
 odborníci
 K.Ú. SOLOVICE
 mládo stavby
 Středověský
 Křiž

DIK
 DOPRAVNĚ INŽENÝRSKÁ KANCELÁŘ, s.r.o.
 Bozděchova 1688, 500 02 Hradec Králové
 tel : 495 219 036, 495 212 647, fax : 495 221 677
 e-mail : dik@dik - hk.cz, http : www.dik-hk.cz

MOST	výševy	1:100	TS1
ING. M. BURIANEČ	Kontroloval	A103/19	část zadání
ING. M. BURIANEČ	zodpovědný projektant	01/2020	datum
			část přílohy

DIK
 DOPRAVNĚ INŽENÝRSKÁ KANCELÁŘ, s.r.o.
 Bozděchova 1688, 500 02 Hradec Králové
 tel : 495 219 036, 495 212 647, fax : 495 221 677
 e-mail : dik@dik - hk.cz, http : www.dik-hk.cz

B6

PŘÍKLAD ZÁCHYTNÉ USAZOVACÍ NÁDRŽE S ODLUČOVAČEM LEHKÝCH KAPALIN, PREFABRIKOVANÁ


VNITŘNÍ ROZMĚRY DLE ORIENTAČNÍHO HYDROTECHNICKÉHO POSOUZENÍ 10X3X2m

PŘI ČERPANÉM MNOŽSTVÍ 30l/s


PŘÍTOK DO NÁDRŽE 33l/s

SORPČNÍ VLOŽKA, SAMOČINNÝ UZÁVĚR, SONDA NA ODBĚR VZORKŮ, ODSÁVACÍ ZAŘÍZENÍ

ŘEZ A - A TRÍDU BETONU STANOVÍ PROJEKTANT DLE STAT. VÝPOČTU A VLWU PROSTŘEDÍ

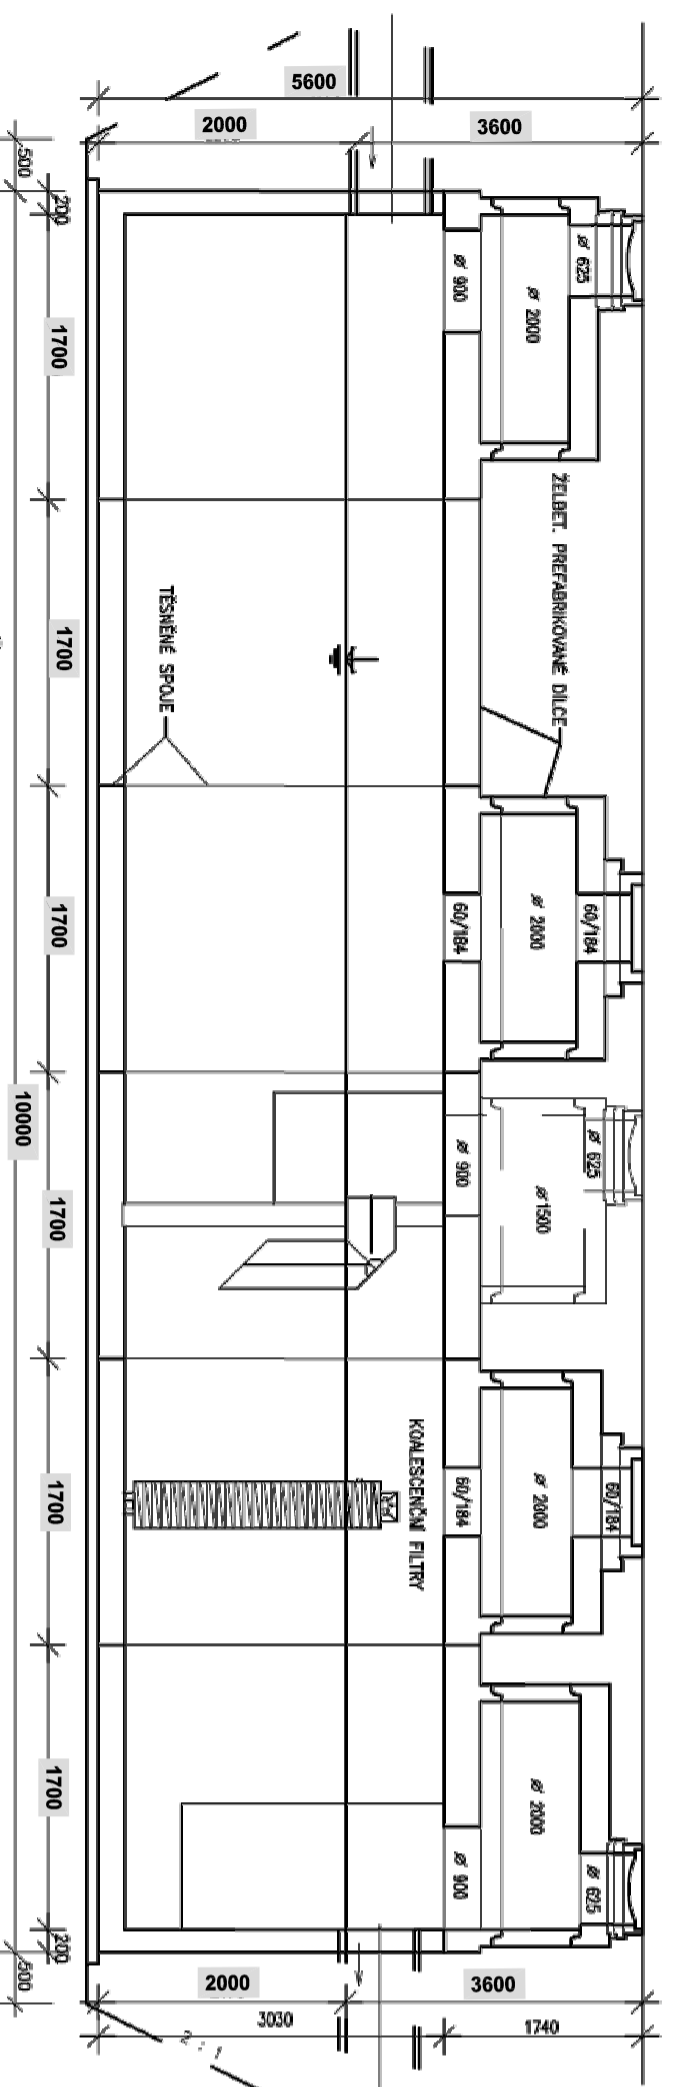

PŮDORYS

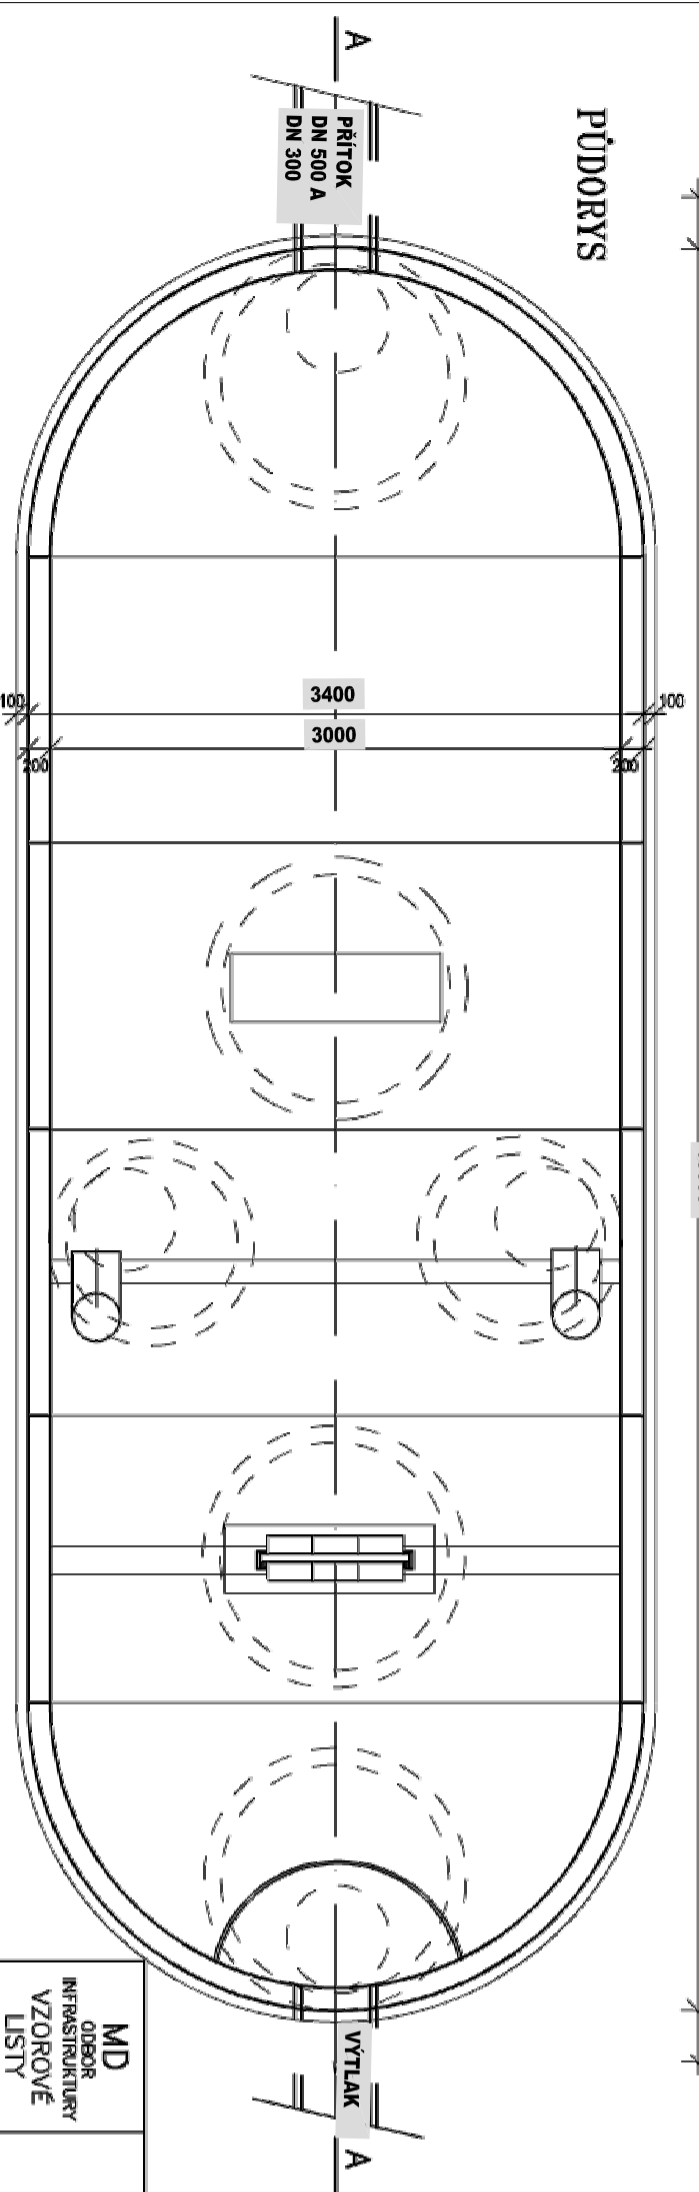

MD ODBOR INFRASTRUKTURY VZOROVÉ LISTY	VL 2 237.01 08.07
---	-------------------------

AUTORSKÁ PRÁCE		ČÍSLO ZMĚNY	DATUM ZMĚNY	POPIS/OBSAH ZMĚNY	PODPIS

SOJOVICE, OBCHVAT - TES

název akce

stavební objekt


KSÚS SK p.o. Zborovská 81/11 150 21 Praha 5 - Smíchov objednatel	spoluprice Středočeský ústředí
K.Ú. SOJOVICE místo stavby	K.Ú. SOJOVICE místo stavby

USAZOVACÍ NÁDRŽ

výkres

ING. M. BURIANEC kontroloval	ING. R. FIŠER tvrdí kresby projektu
ING. M. BURIANEC zodpovědný projektant	ING. R. FIŠER projektant

DOK DOPRAVNĚ INŽENYRSKÁ KANCELÁŘ, s.r.o. Bozdáchova 1668, 500 02 Hradec Králové tel : 495 219 036, 495 212 647, fax : 495 221 677 e-mail : dtk@dk-hk.cz, http : www.dtk-hk.cz	
A103/19 číslo zakázky	B7 číslo přílohy
01/2020 datum	

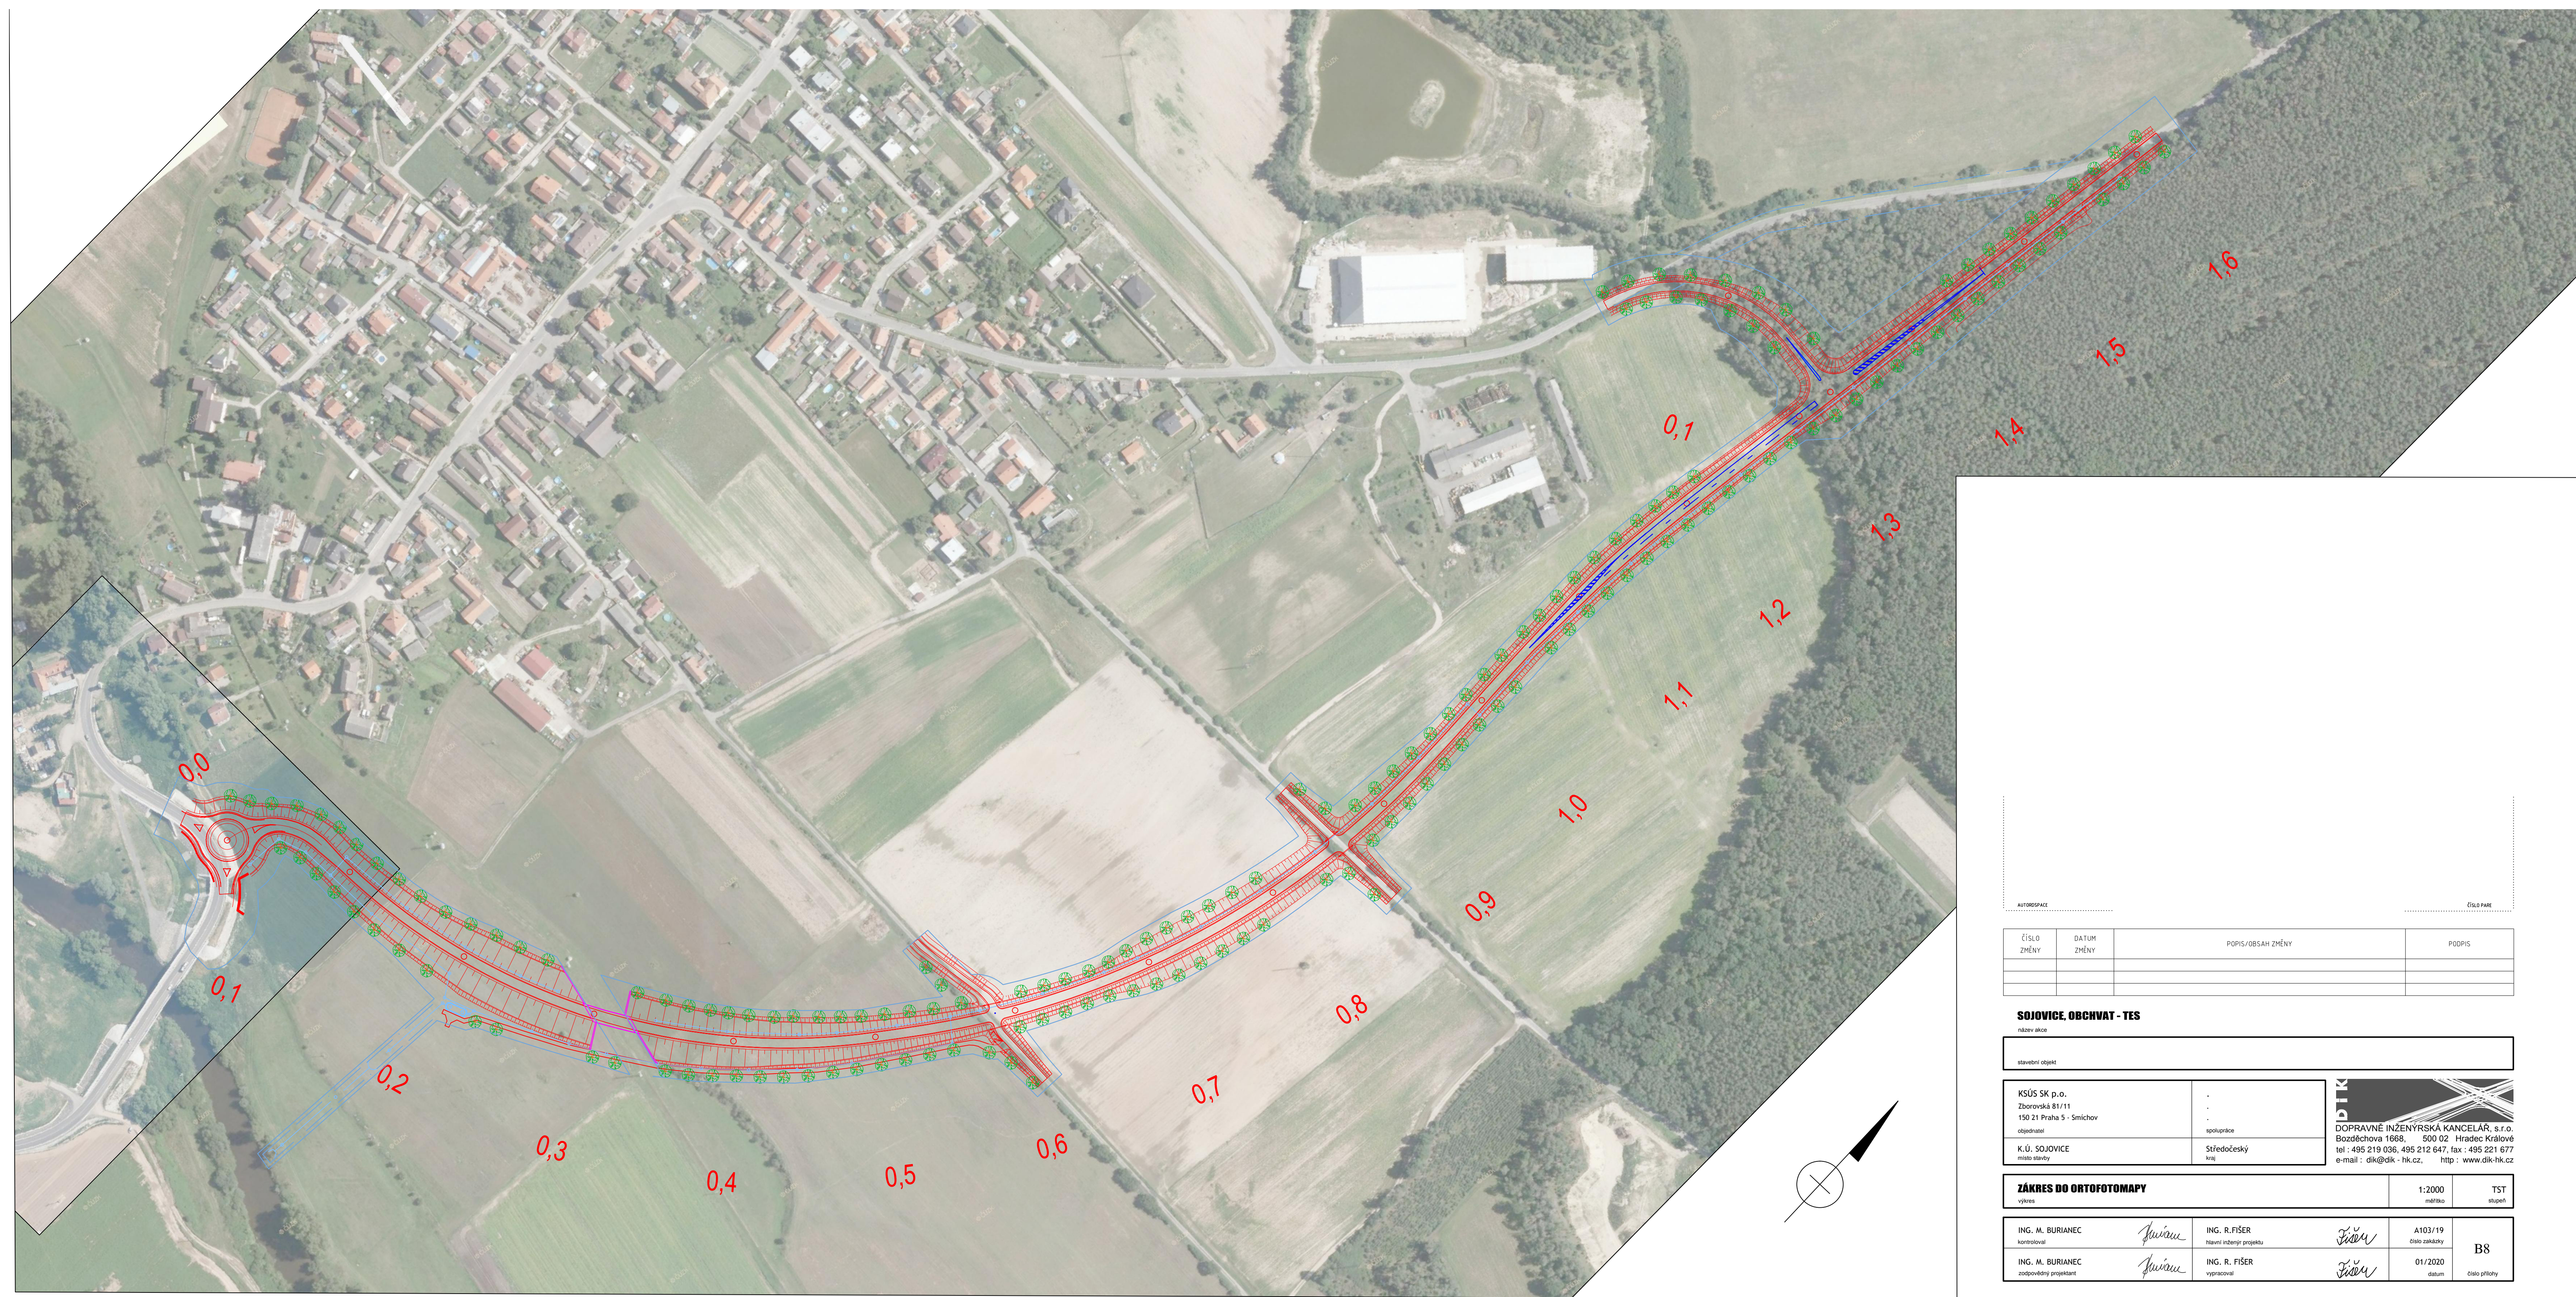

AUTORSKÝ PŘÍKAZ		ČÍSLO PRÁCE	
ČÍSLO ZMĚNY	DATUM ZMĚNY	POPIS/OBSAH ZMĚNY	PODPIS


SOJOVICE, OBCHVAT - TES			
název akce			
stavěbní objekt			

KSÚS SK p.o. Zborovská 81/11 150 21 Praha 5 - Smíchov	· · ·	
objednatel K.Ú. SOJOVICE místo stavby	spolupráce Středočeský kraj	
DOPRAVNÉ INŽENÝRSKÁ KANCELÁŘ, s.r.o. Bozděchova 1668, 500 02 Hradec Králové tel : 495 219 036, 495 212 647, fax : 495 221 677 e-mail : dik@dik-hk.cz, http : www.dik-hk.cz		

ZÁKRES DO ORTOFOTOMAPY	1:2000	TST
výkres	mřítko	stupeň

ING. M. BURIANEC kontroloval	<i>M. Burianec</i>	ING. R. FIŠER hlavní inženýr projektu	<i>R. Fišer</i>	A103/19 číslo zakázky	B8
ING. M. BURIANEC zodpovědný projektant	<i>M. Burianec</i>	ING. R. FIŠER vypracoval	<i>R. Fišer</i>	01/2020 datum	

SOJOVICE, OBCHVAT - TES

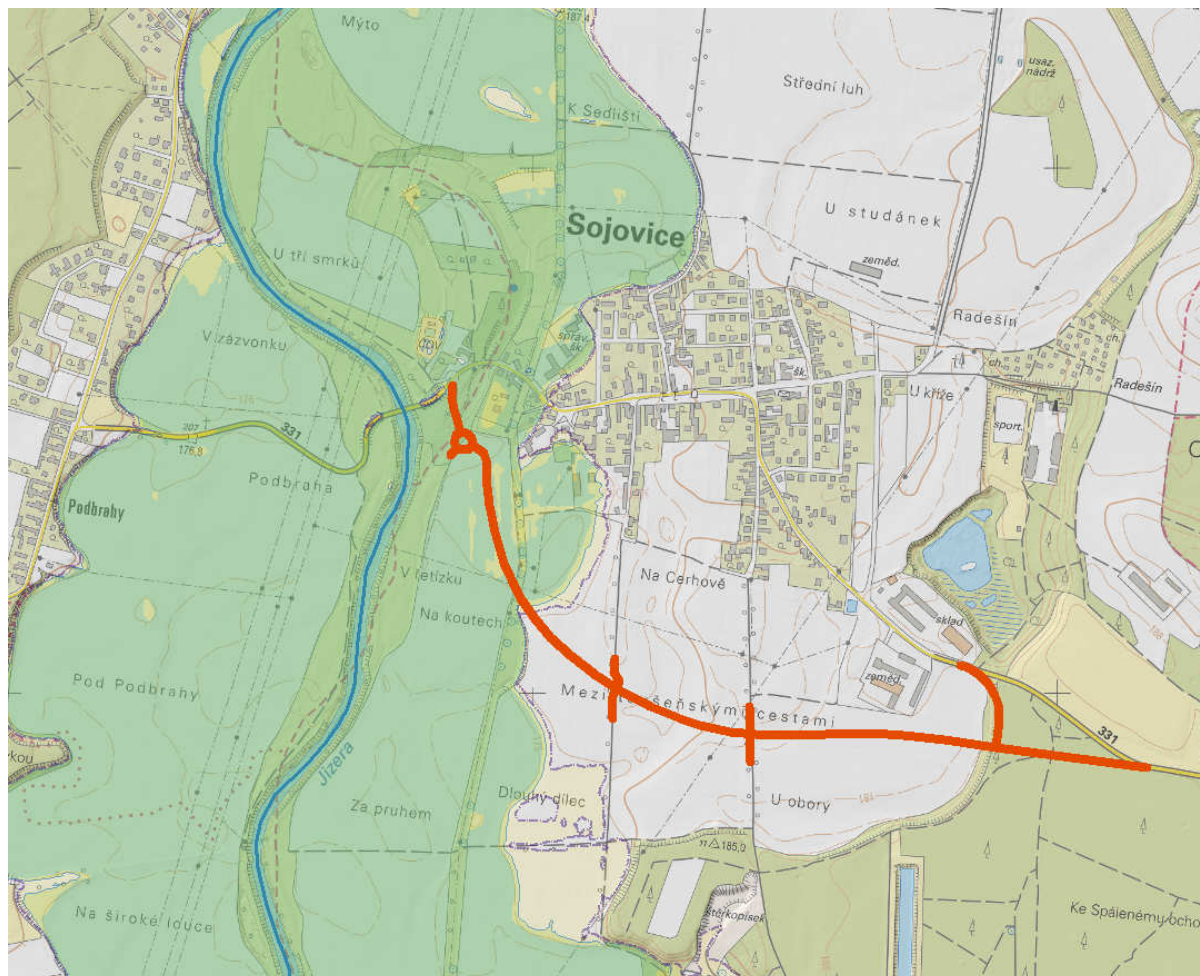

Textová část

leden 2020

Zhotovitel: Vodohospodářský rozvoj a výstavba a.s.

Ing. Jan Sýkora



Objednatel: Dopravně inženýrská kancelář, s.r.o.

Ing. Miloš Burianec

