


PŮDORYS 1:200

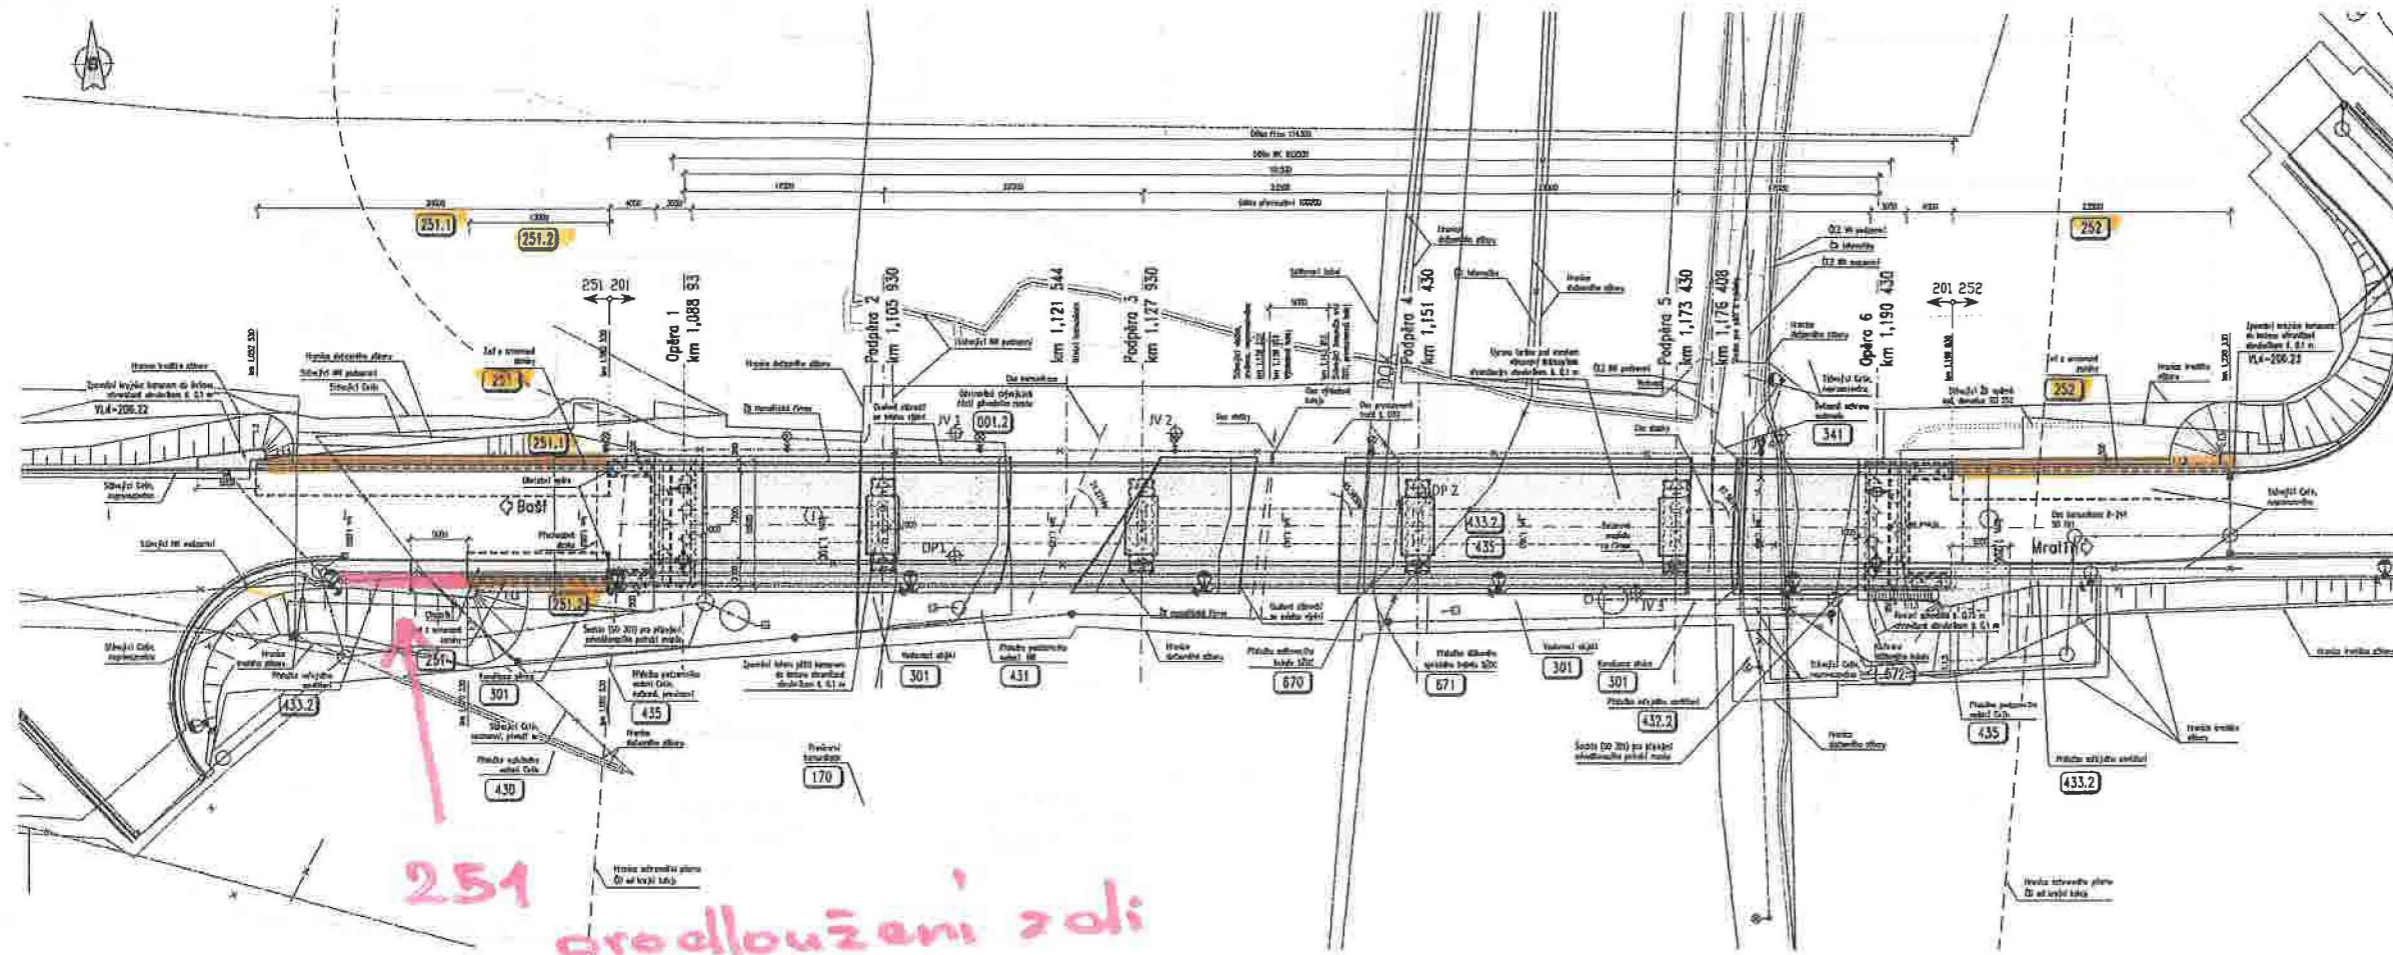

STŘEDČESKÝ KRAJ
 Středočeský územní úřad
 ev.č. 244-001, II. Etapa










PROJEKT
 SO 201 - REKONSTRUKCE MOSTU EV. Č. 244-001

PROJEKTANT
 Půdorys

ČÍSLO
 03

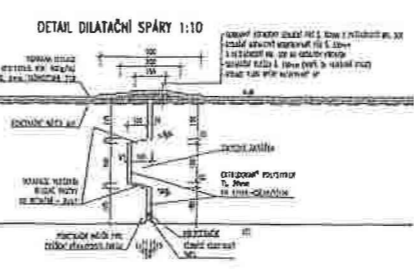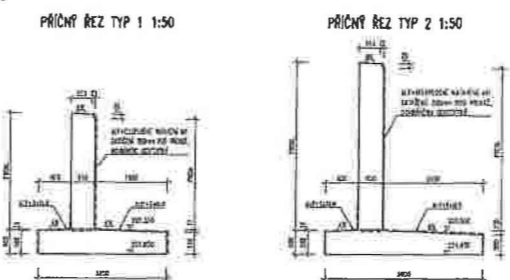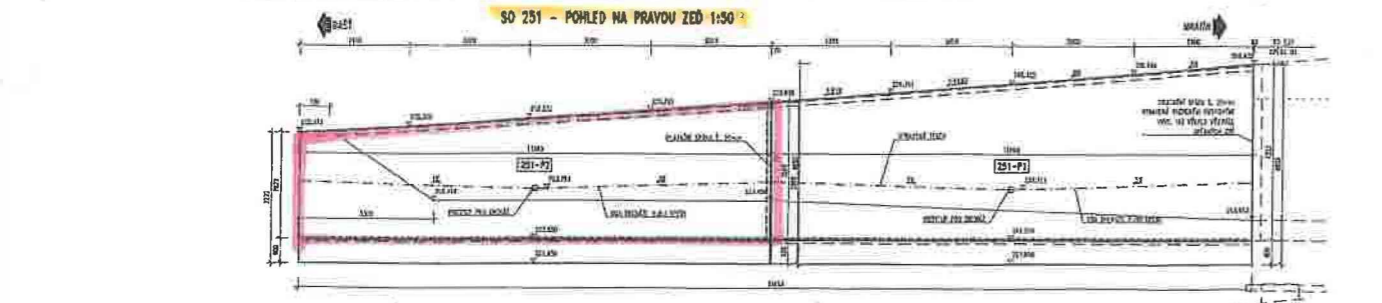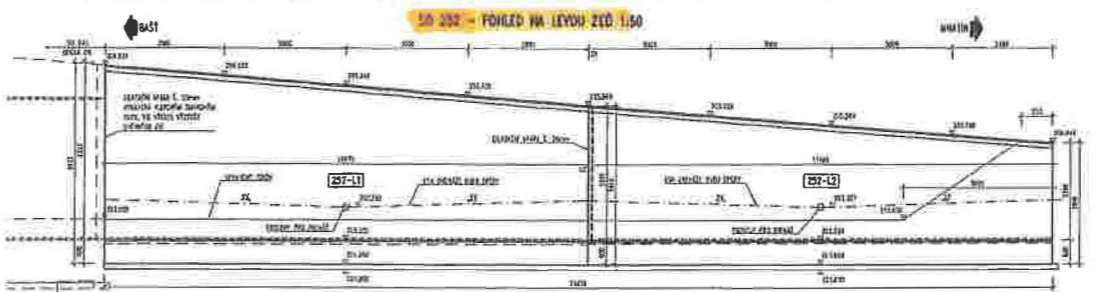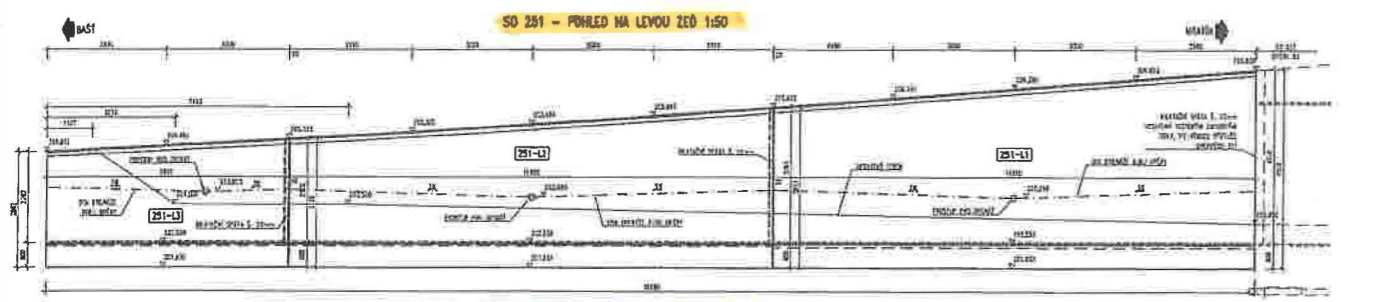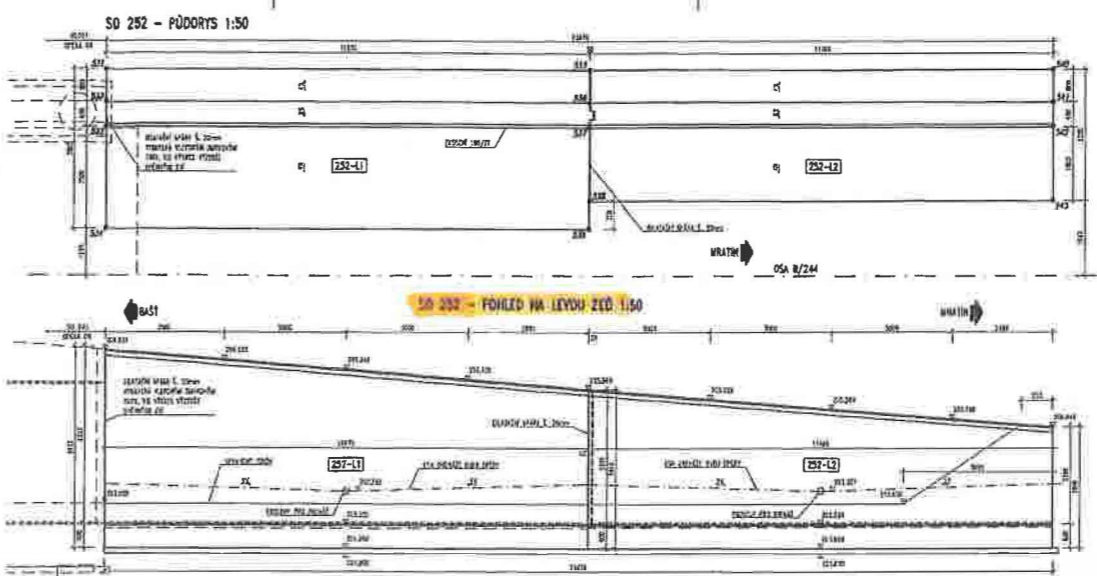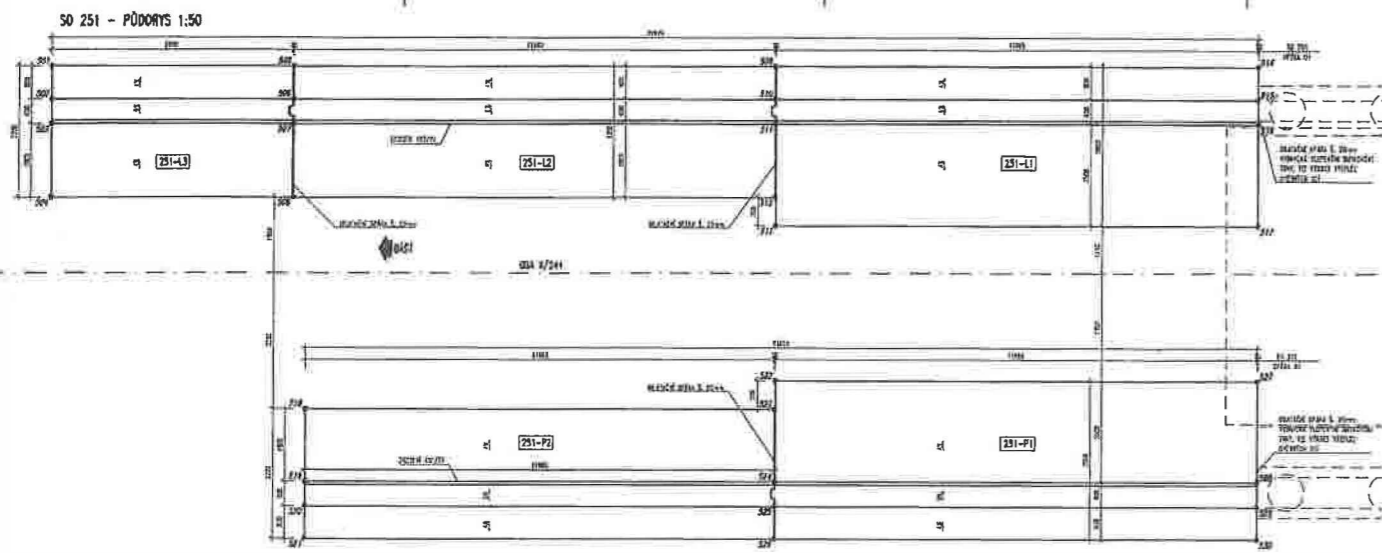

SOUBŮRKA TVARŮ ZDÍ








STAVBA
 Opěrné zdi
 IČ: 252 22 888




251 prodloužení zdi