
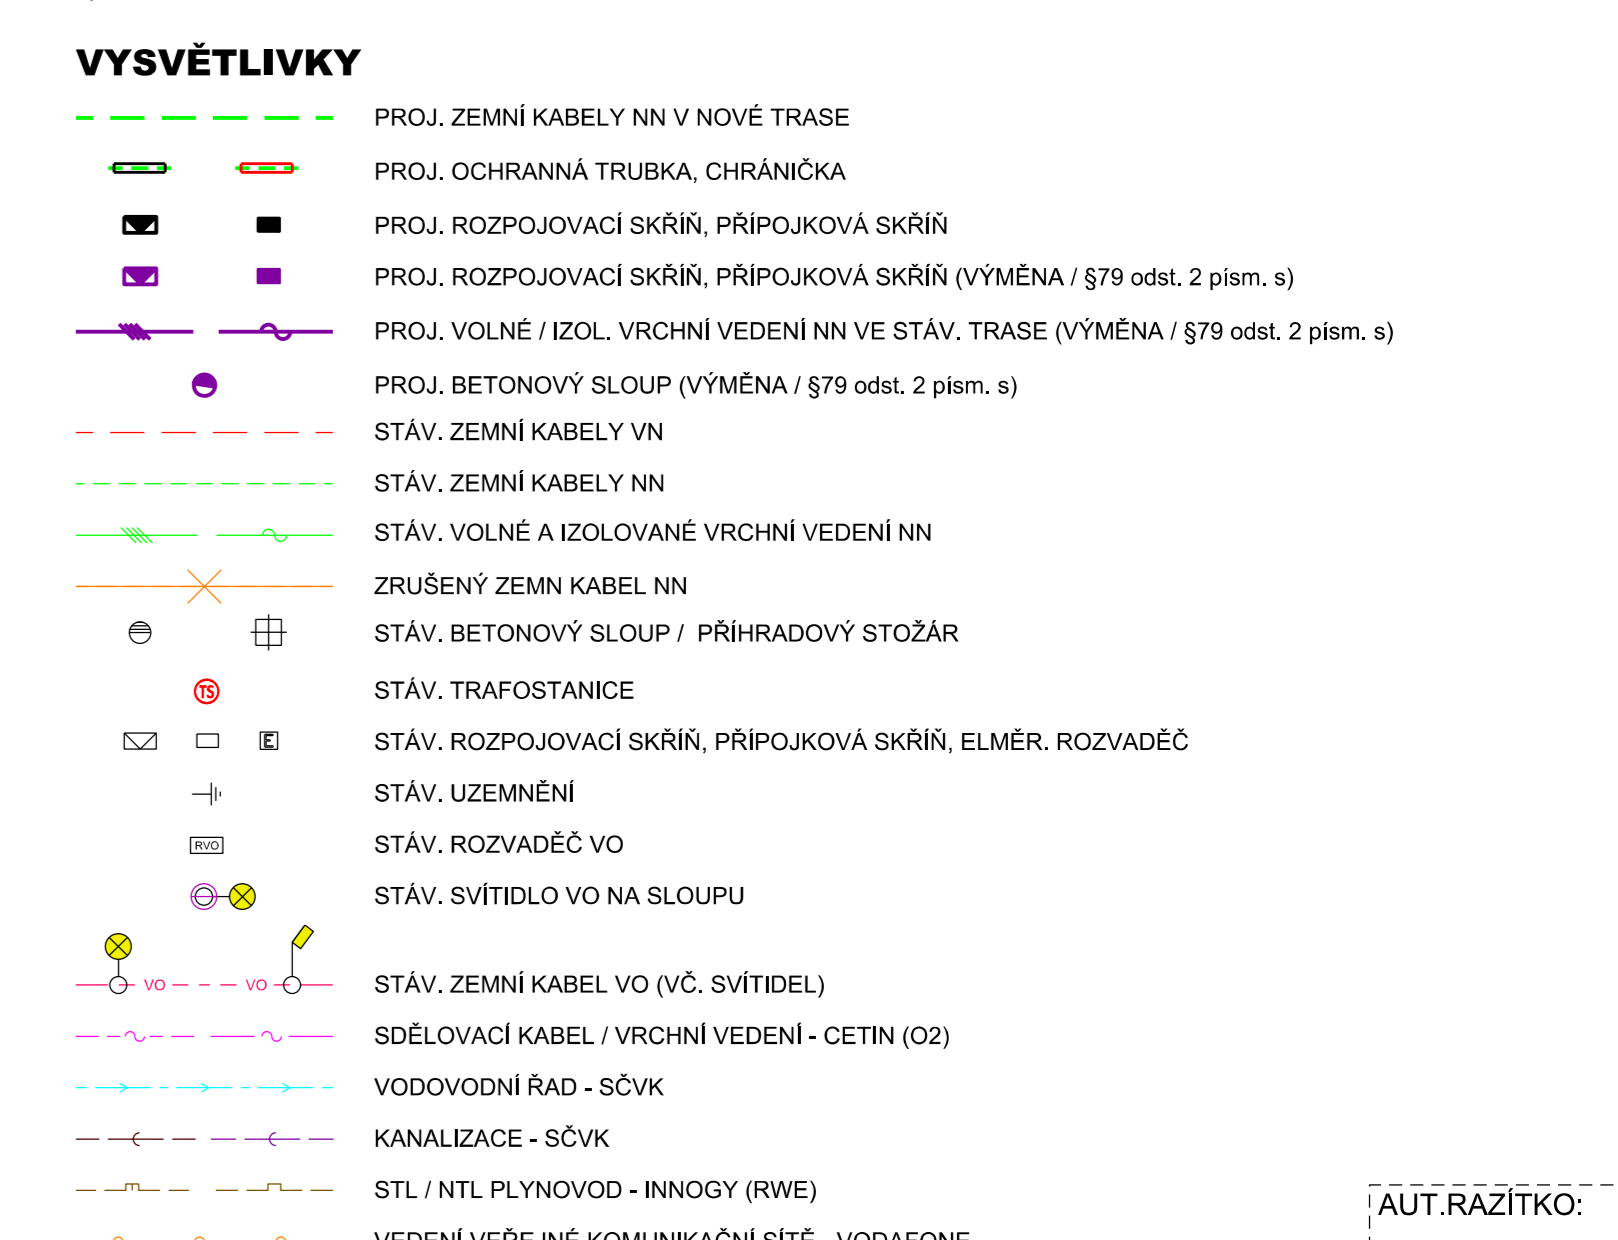
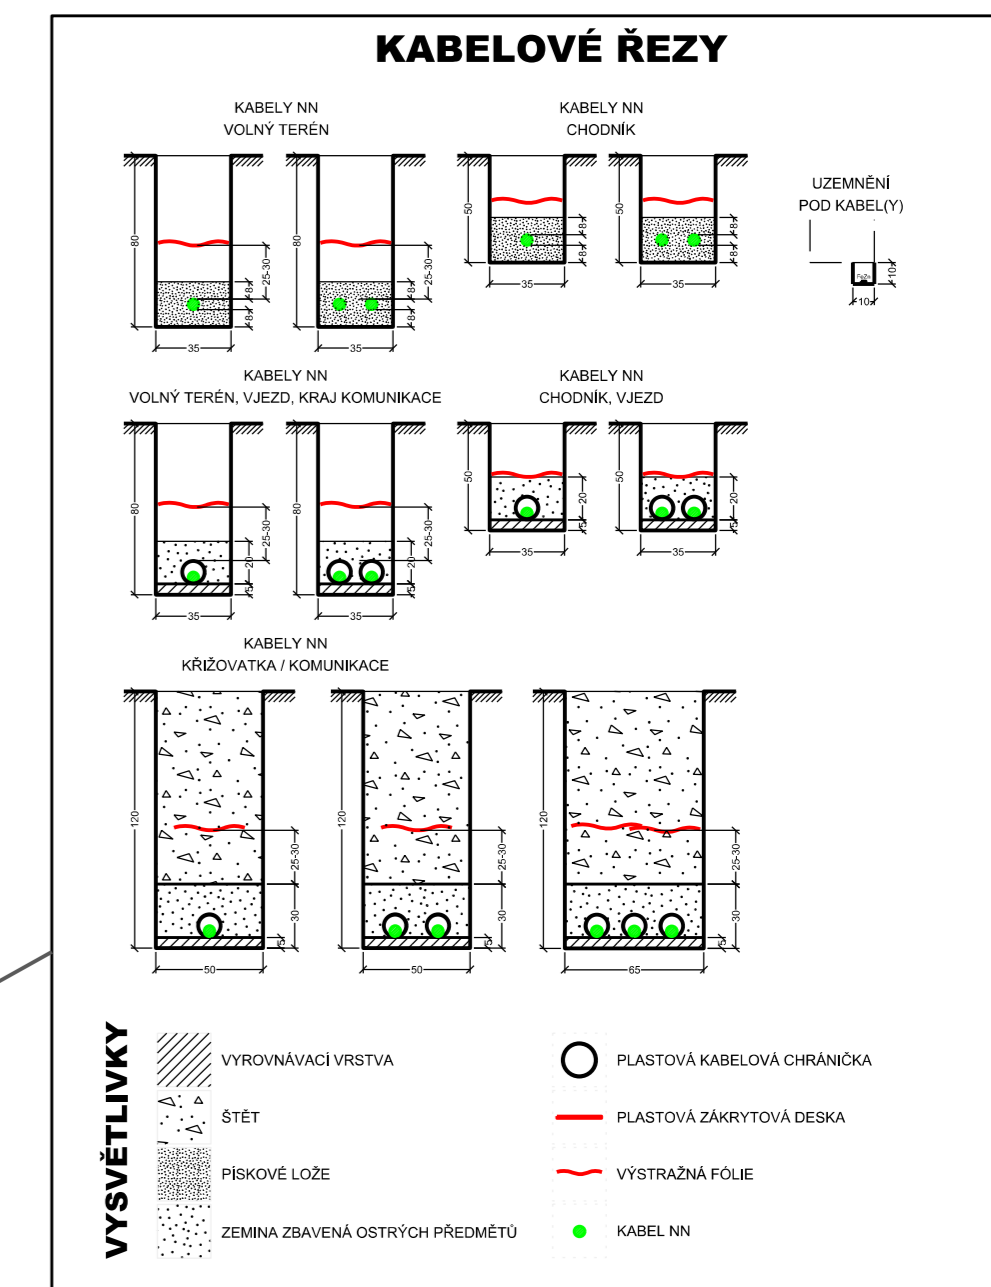


Borský vrch

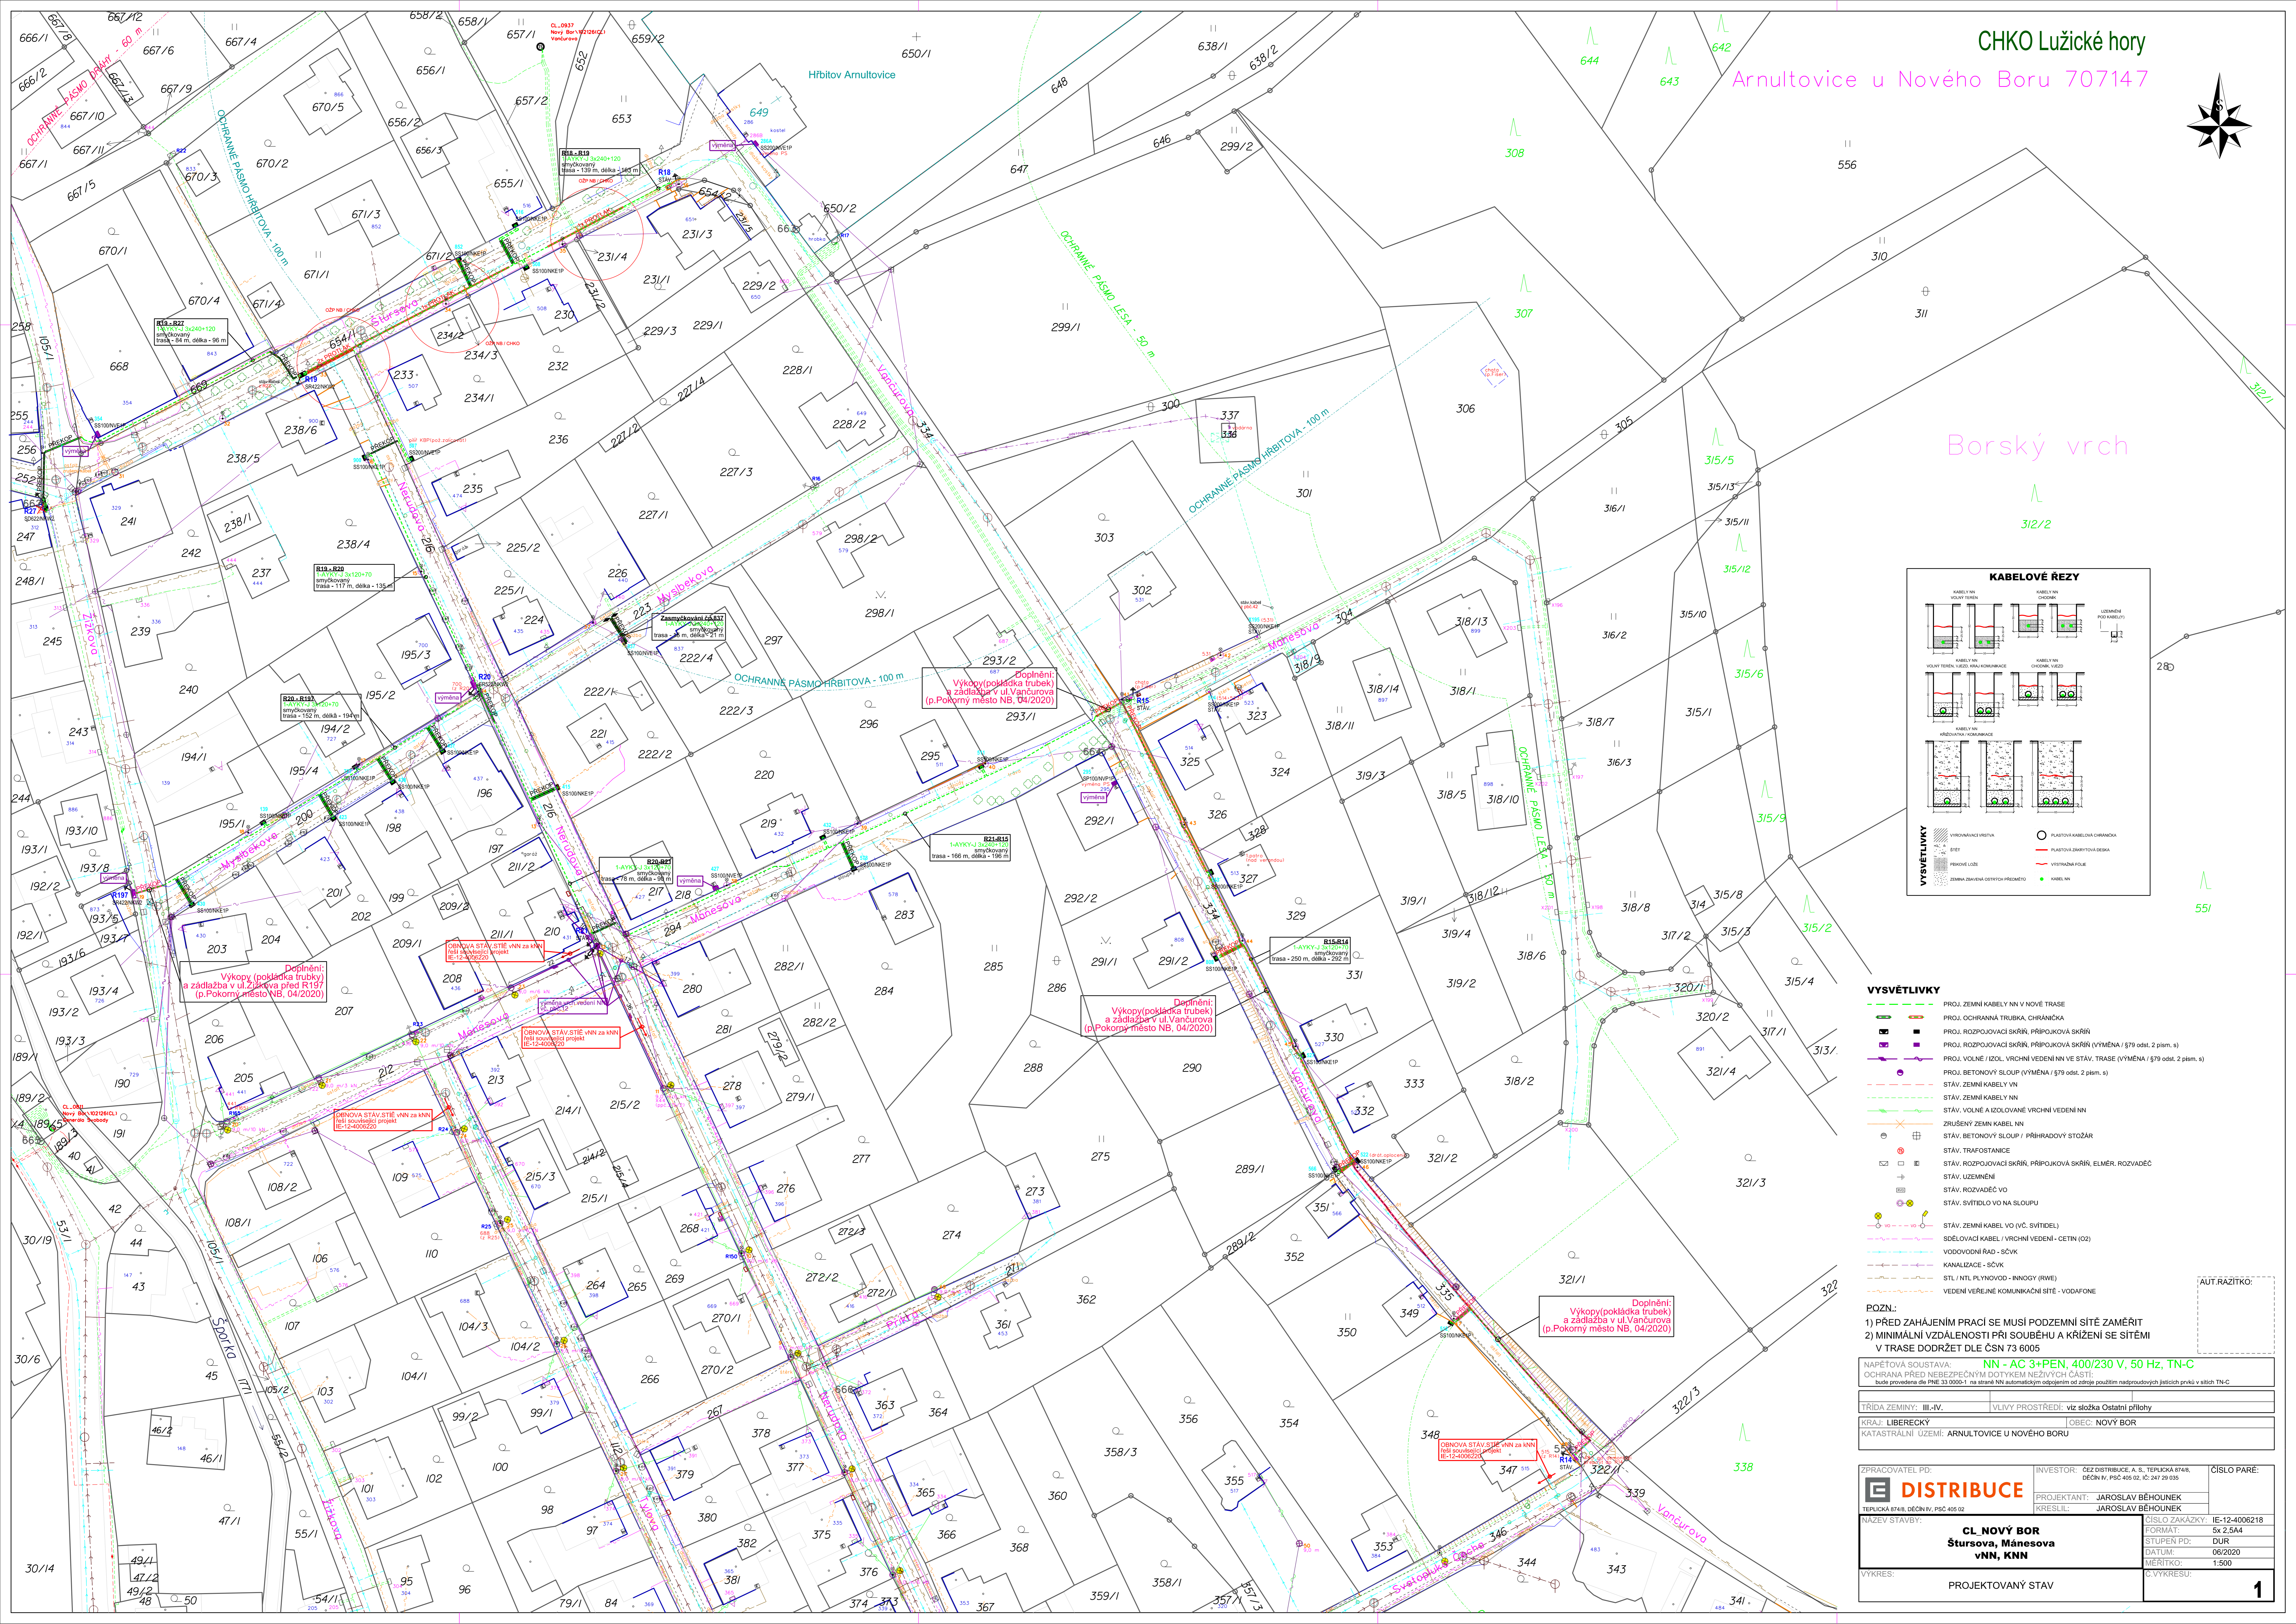

POZN: 1) PŘED ZAČÍNÁNÍM PRÁCI SE MUSÍ PODZEMNÍ SÍŤ ZAMĚRIT 2) MINIMÁLNÍ VZDÁLENOSTI PŘI SOUBĚHU A KRÍŽENÍ SE SÍŤM V TRASE DODRŽET DLE ČSN 73 6005

NAPĚŤOVÁ SOUSTAVA: NN - AC 3+PEN, 400/230 V, 50 Hz, TN-C OCHRANA PŘED NEBEZPEČNÝM DOTYKEM NEŽIVÝCH ČÁSTÍ: bude provedena dle PNE 33 0000-1 na straně NN automatickým odpojením od zdroje použitím nadproudových jističů prvku v síti TN-C

Table with 2 columns: TRÍDA ZEMINY, VLIVY PROSTŘEDÍ, KRAJ, LIBERECKÝ, KATASTRÁLNÍ ÚZEMÍ, ARNULTOVICE U NOVÉHO BORU

Table with 3 columns: ZPRACOVATEL PD, INVESTOR, ČÍSLO PŘÍKAZKY, NAZEV STAVBY, PROJEKTANT, KRESLIL, STUPEN PD, DATUM, VYKRES, OBEC, NOVÝ BOR, JAROSLAV BEHOUNEK, JAROSLAV BEHOUNEK, DUR, 06/2020, 1:500, PROJEKTOVANÝ STAV