


# HARMONOGRAM PRACÍ

akce: "Modernizace a rekonstrukce tramvajové trati Most - Litvínov"



## ÚSEK 1: Litvínov, nádraží - Záluží, otočka (zahájení prací - Záluží)

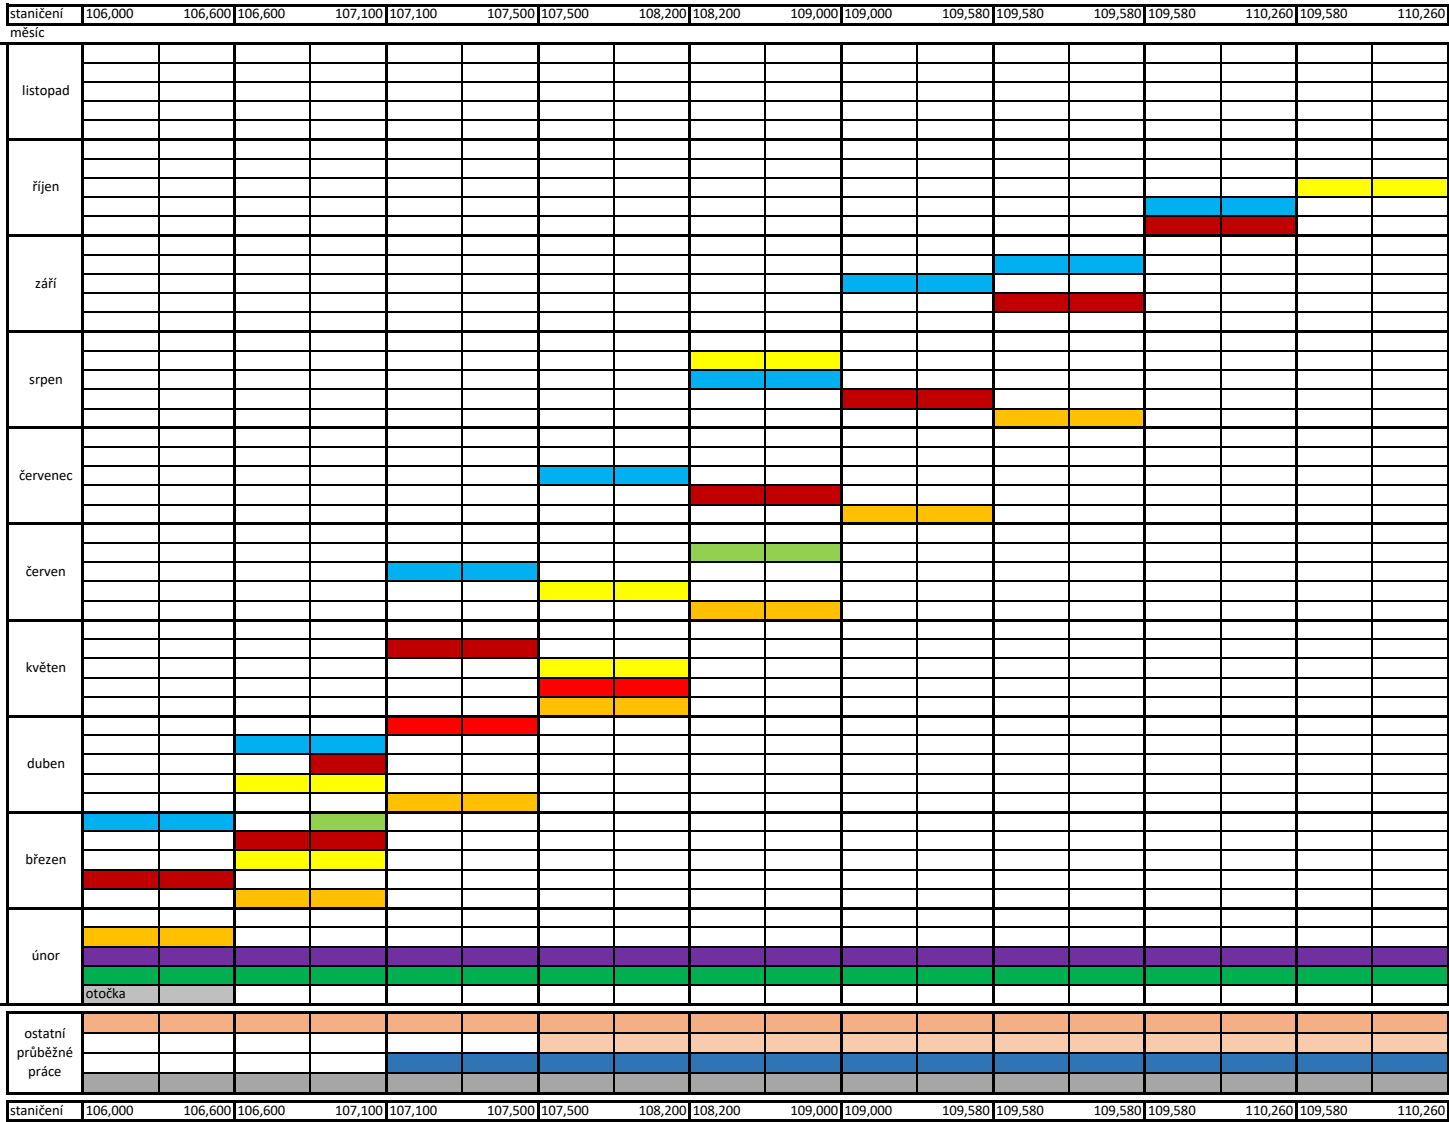

pozn.

Legenda:

- výluka TT
- snesení TV
- dmt.kolejí a štěrků mimo přejezdy
- provizorní přejezdy
- pláň a štěrky vč.zemních prací a odvodnění
- nové koleje vč.prací na nových přejezdech
- nové zastávky
- mosty
- svodidla, DZ, vč. dokončovacích prací
- nové trolejové vedení
- kabelové rozvody
- dokončovací práce

zastávka km 109,580 - 109,700

zastávka km 108,200 - 108,310

km 107,820 - 108,260

zastávka km 107,550 - 107,650

zastávka km 107,550 - 107,650

mosty SO 03.206, 03.207 a 03.208

mosty SO 03.206, 03.207 a 03.208

zastávky km 106,260 - 106,320

zastávky km 106,260 - 106,320

snesení TV v celém úseku

výluka úseku Záluží - Litvínov

konečná úprava smyčky


kabelové rozvody průběžné

nové trolejové vedení průběžné

průb.dle postupu na jednotliv.úsecích

terénní a sadové úpr.,dokončovací pr.

ÚSEK 2: Záluží, otočka - Most, Chomutovská (zahájení prací - Záluží)

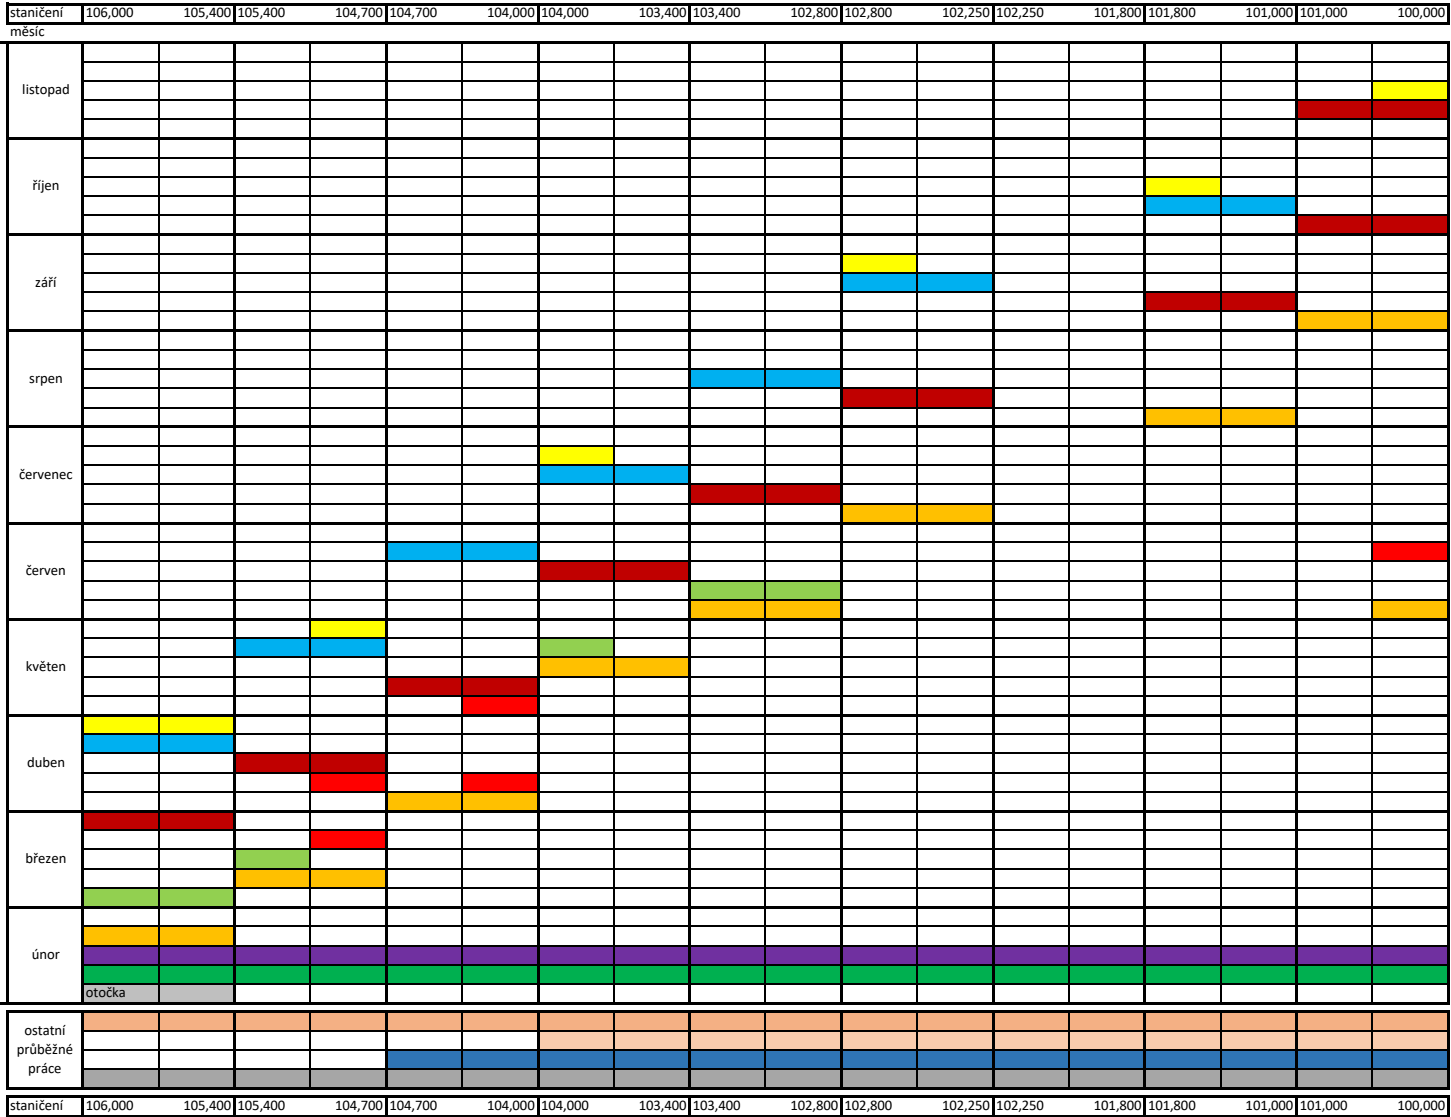

pozn.
zastávka km 100,000 - 100,037
zastávky km 101,730 - 101,620 vč.portálu
zastávky km 102,630 - 102,700
zastávky km 103,800 - 103,940
most SO 03.201 v km 100,160
kvůli SO 03.201 snesení kolejí v předstihu
zastávka km 104,700 - 104,780
dokončení SO 03.202 v km 104,056
zastávky km 105,400 - 106,000
dokončení mostů z předch.měsíce
zahájení SO 03.202 v km 104,095
SO 03.203 km104,770 a 03.204 km104,839
snesení TV v celém úseku
výluka úseku Most - Záluží
úpr.pro otáčení úseku Záluží - Litvínov
kabelové rozvody průběžně
nové trolejové vedení průběžně
průb.dle postupu na jednotl.úsecích
terénní a sadové úpr.,dokončovací pr.

- Legenda:
- výluka TT
  - snesení TV
  - dmt.kolejí a štěrků mimo přejezdy
  - provizorní přejezdy
  - plán a štěrky vč.zemních prací a odvodnění
  - nové koleje vč.prací na nových přejezdech
  - nové zastávky
  - mosty
  - svodidla, DZ, vč. dokončovacích prací
  - nové trolejové vedení
  - kabelové rozvody
  - dokončovací práce

2022