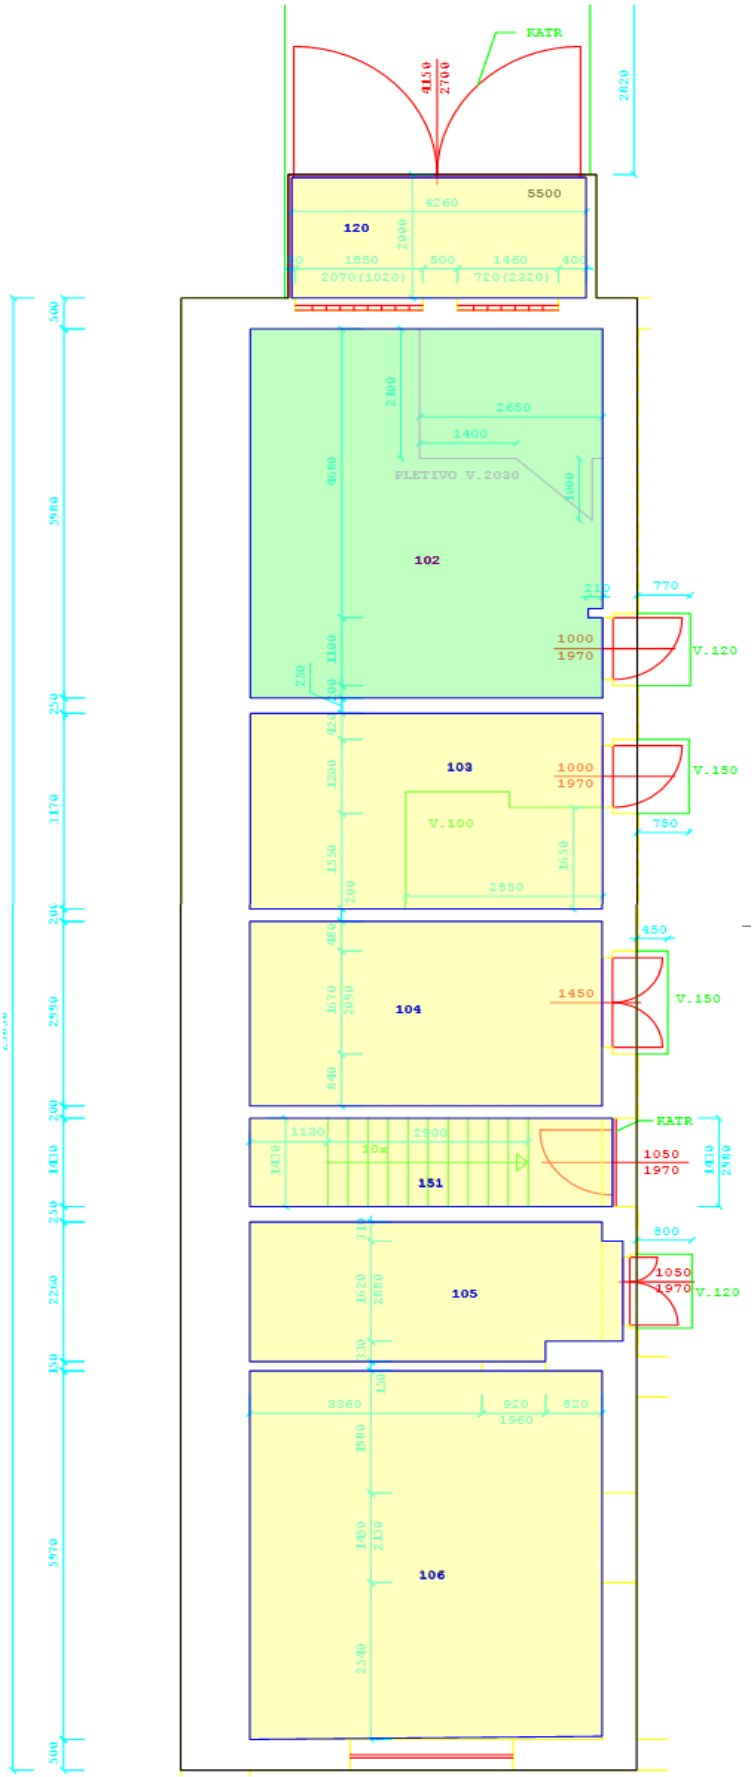

Příloha č. 1 nájemní smlouvy

Půdorys objektu 7D Věznice Plzeň

Kód majetku	Název majetku	Místnost	MJ
11-01-N-00065-01N00102	Kotelny, strojovny výtahů, v	102	30,47 m2
11-01-N-00065-01N00103	Kotelny, strojovny výtahů, v	103	16,17 m2
11-01-N-00065-01N00104	Sklad	104	15,25 m2
11-01-N-00065-01N00105	Sklad	105	11,74 m2
11-01-N-00065-01N00106	Výrobní místnosti, dílny, linl	106	30,32 m2
11-01-N-00065-01N00120	Sklad	120	8,31 m2
11-01-N-00065-01N00151	Schodiště, podesta	151	7,51 m2
			119,8 m2