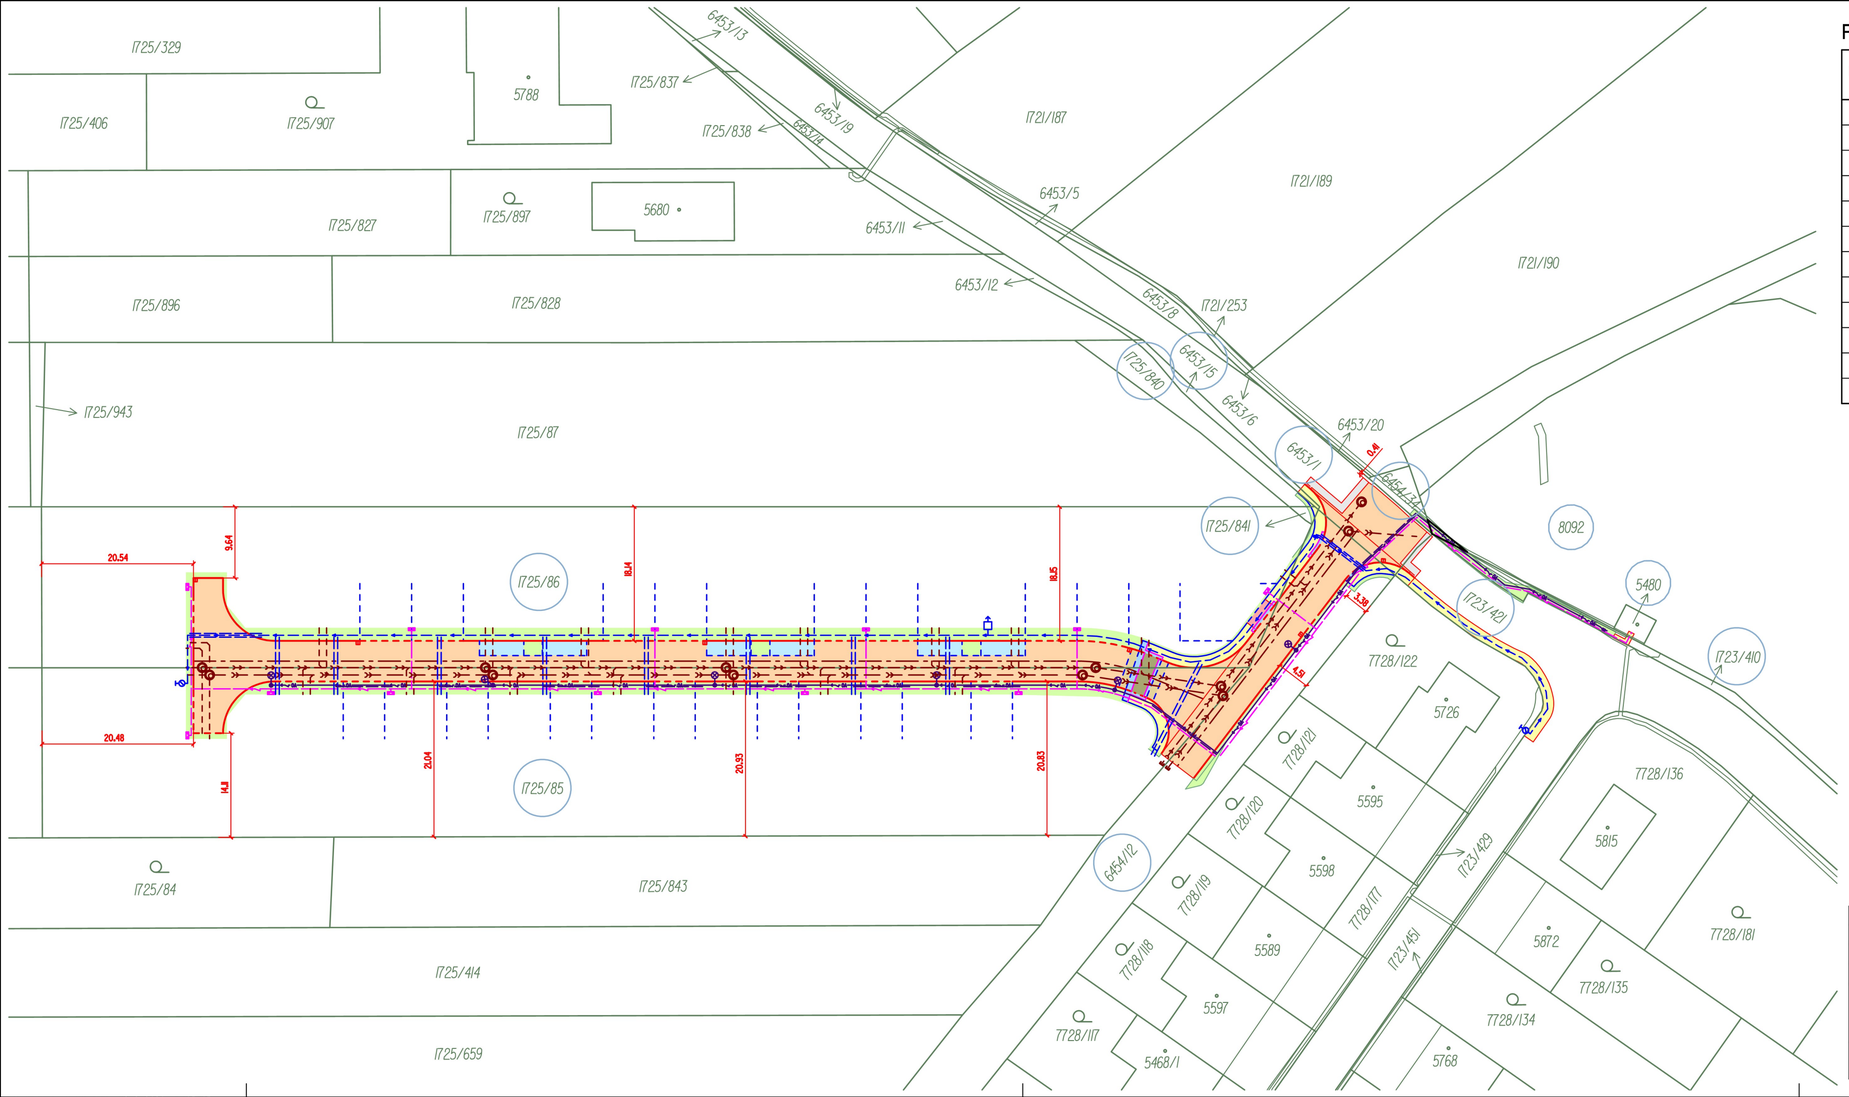

PARCELY DOTČENÉ STAVBOU

PARCELNÍ ČÍSLO	VÝMĚRA POZEMKU	TRVALÝ ZÁBOR	DOČASNÝ ZÁBOR	DRUH POZEMKU	KATASTRÁLNÍ ÚZEMÍ	VLASTNICKÉ PRÁVO
1725/85	3 503,0 m^2	616,0 m^2		ORNÁ PŮDA	Uherský Brod 772984	[redacted]
1725/86	3 657,0 m^2	812,0 m^2		ORNÁ PŮDA	Uherský Brod 772984	Kadlic Ivo, U Školky 1750, 68801 Uherský Brod Kadlicová Sofia, Neradice 2276, 68801 Uherský Brod
6454/12	2 370,0 m^2			OSTATNÍ PLOCHA	Uherský Brod 772984	Město Uherský Brod Masarykovo nám. 100, 68801 Uherský Brod
1725/840	107,0 m^2	2,0 m^2		ORNÁ PŮDA	Uherský Brod 772984	BORÁK DEVELOPMENT, s.r.o., Vlčnovská 2066, 68801 Uherský Brod
6453/15	34,0 m^2			OSTATNÍ PLOCHA	Uherský Brod 772984	Město Uherský Brod Masarykovo nám. 100, 68801 Uherský Brod
1725/841	5,0 m^2	2,0 m^2		ORNÁ PŮDA	Uherský Brod 772984	BORÁK DEVELOPMENT, s.r.o., Vlčnovská 2066, 68801 Uherský Brod
6453/1	2 253,0 m^2			OSTATNÍ PLOCHA	Uherský Brod 772984	Město Uherský Brod Masarykovo nám. 100, 68801 Uherský Brod
6454/34	28,0 m^2			OSTATNÍ PLOCHA	Uherský Brod 772984	Město Uherský Brod Masarykovo nám. 100, 68801 Uherský Brod
1723/421	10 752,0 m^2			OSTATNÍ PLOCHA	Uherský Brod 772984	Město Uherský Brod Masarykovo nám. 100, 68801 Uherský Brod
8092	50 707,0 m^2			ORNÁ PŮDA	Uherský Brod 772984	[redacted]
5480	17,0 m^2	1,0 m^2		ZASTAVĚNÁ PLOCHA A NÁDVOŘÍ	Uherský Brod 772984	E.ON Distribuce, a.s., F. A. Gerstnera 2151/6, České Budějovice 7, 37001
1723/410	388,0 m^2	27,0 m^2		OSTATNÍ PLOCHA	Uherský Brod 772984	BORÁK DEVELOPMENT, s.r.o., Vlčnovská 2066, 68801 Uherský Brod

NAVRHOVAL: ZDENĚK VLADYKA	VYPRACOVAL: ZDENĚK VLADYKA	Zdeněk Vladyka s.r.o. Na Honech I, 5540, 760 05 - Zlín IČO - 06409393
[redacted]		
STAVBA: ZTV LOKALITA NAD ZÁMKEM III, UHERSKÝ BROD		FORMÁT: 3.5 A4 / ÚČEL: DUR+DSP+DPS
		DATUM: 03/2020 / ZAK.ČÍSLO: ZV 03-2020
		PROFESE:
OBSAH: KATASTRÁLNÍ SITUAČNÍ VÝKRES		MĚŘ.: 1 : 500 / Č.V.: C.2 / Č.REVIZE:

\\zakres_do_KM.dgn 19.8.2020 11:05:07