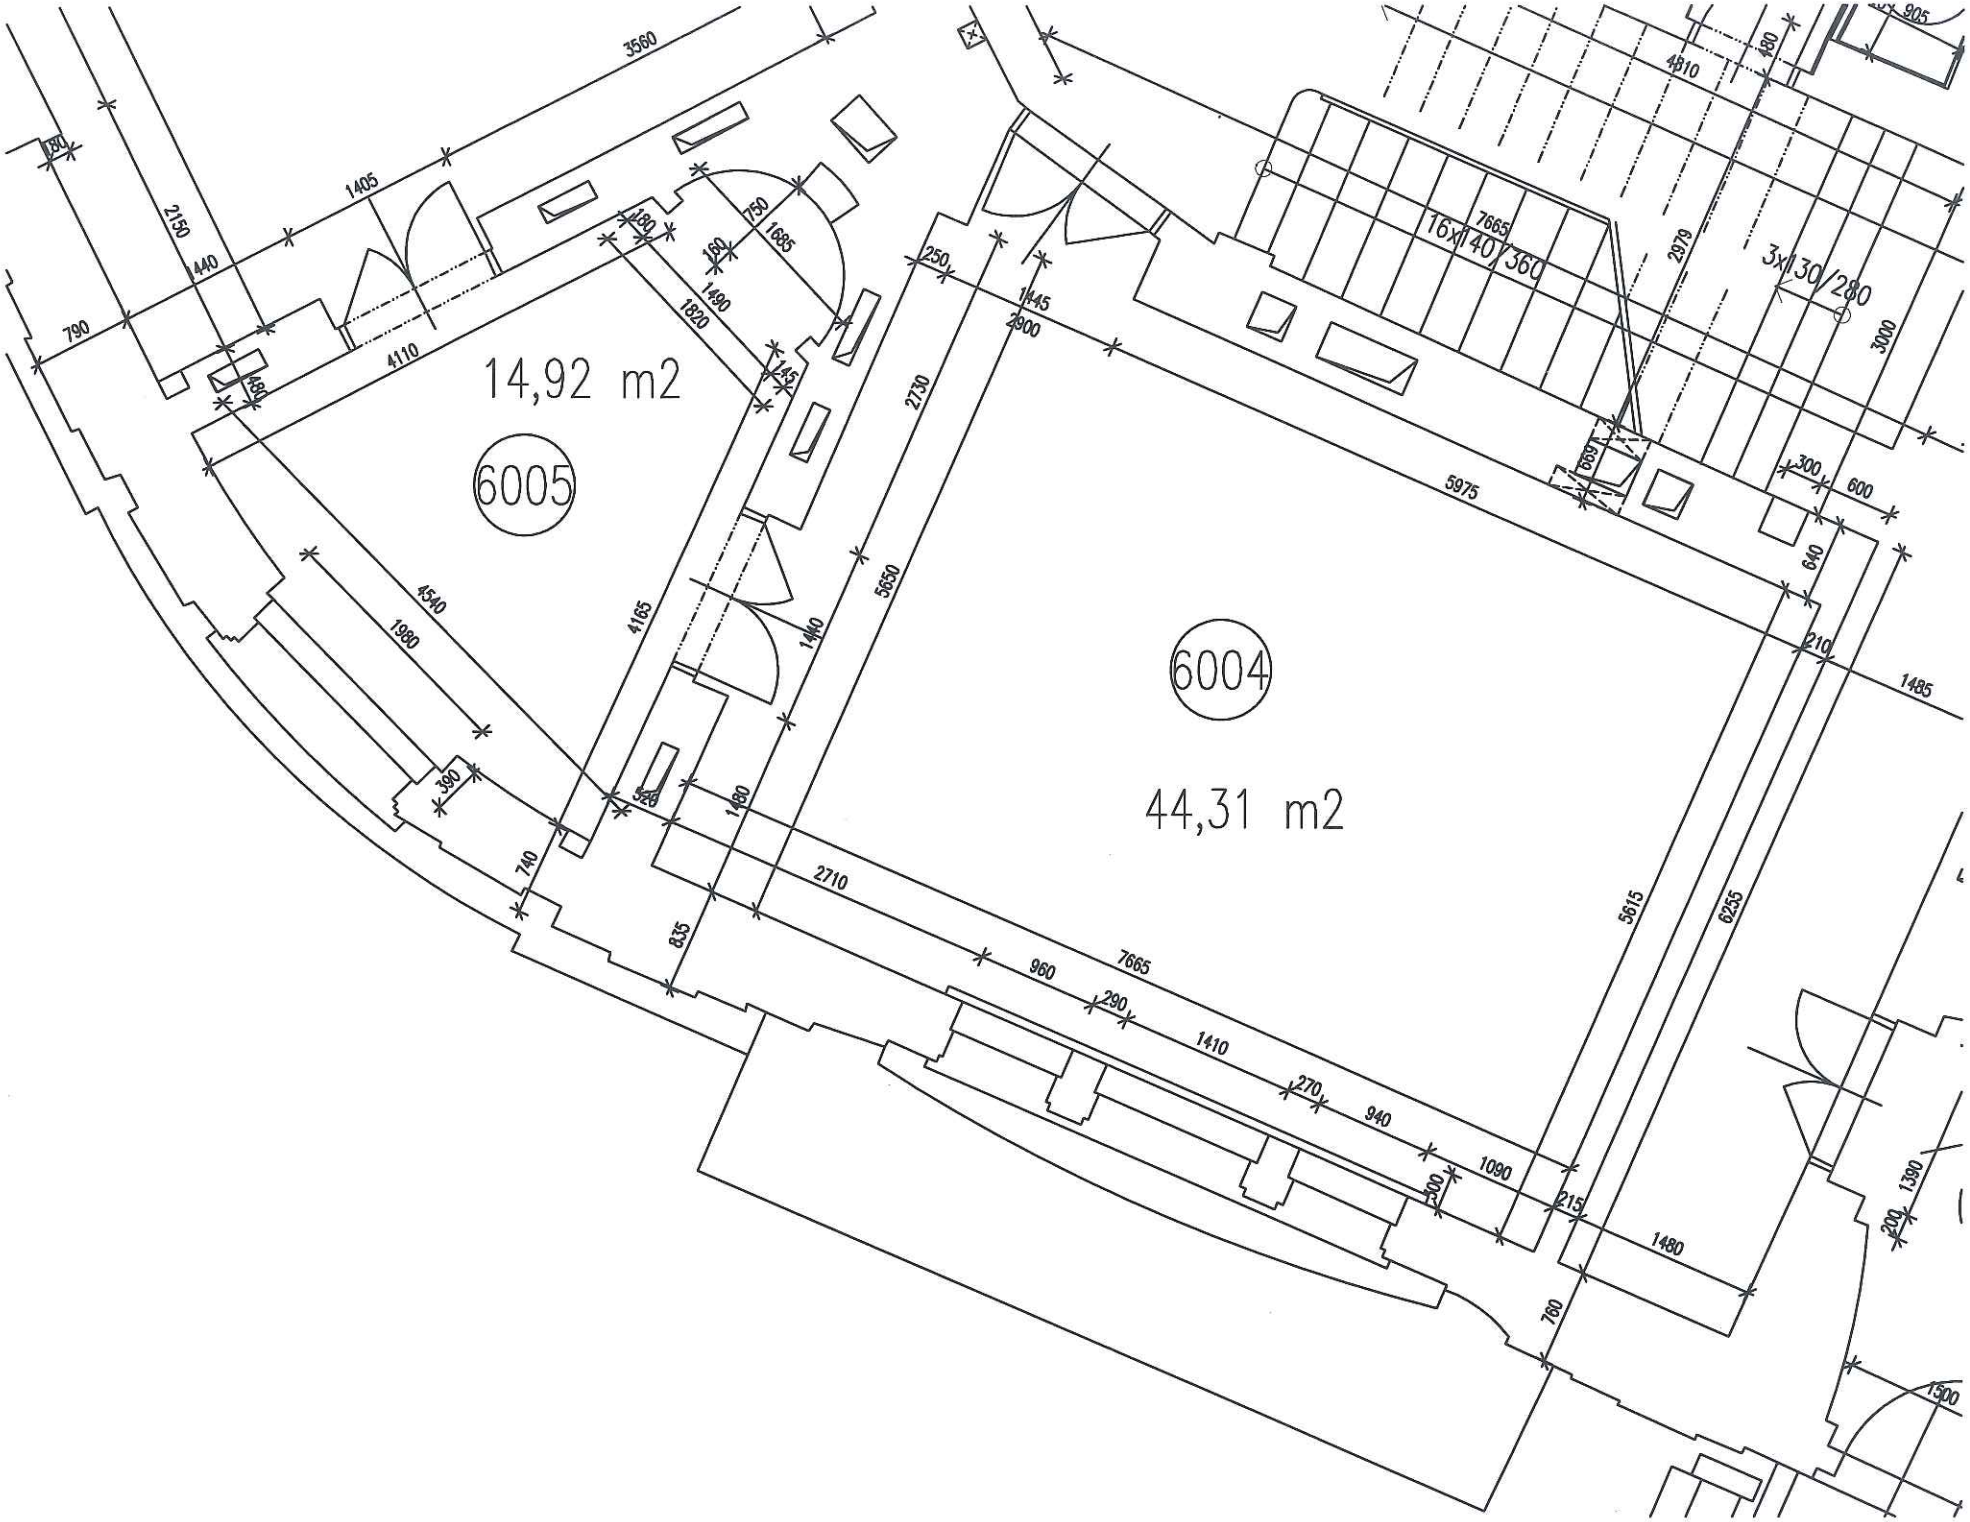
14,92 m2
6005
44,31 m2
6004
16x140/360
3x130/280
7665
3560
2150
1405
440
790
180
4110
480
1820
1490
1685
750
160
145
4540
1980
390
740
4165
1480
2730
2900
1445
250
5650
5975
669
2979
4810
905
300
600
640
210
1485
5615
6235
2710
960
7665
290
1410
270
940
1090
300
215
1480
760
835
1390
200
1500