


PRÍLOHA č. 1 - KATASTRÁLNĽ MAPA SE ZÁKRESOM OPRÁVOKANÝCH KOMUNIKACÍ

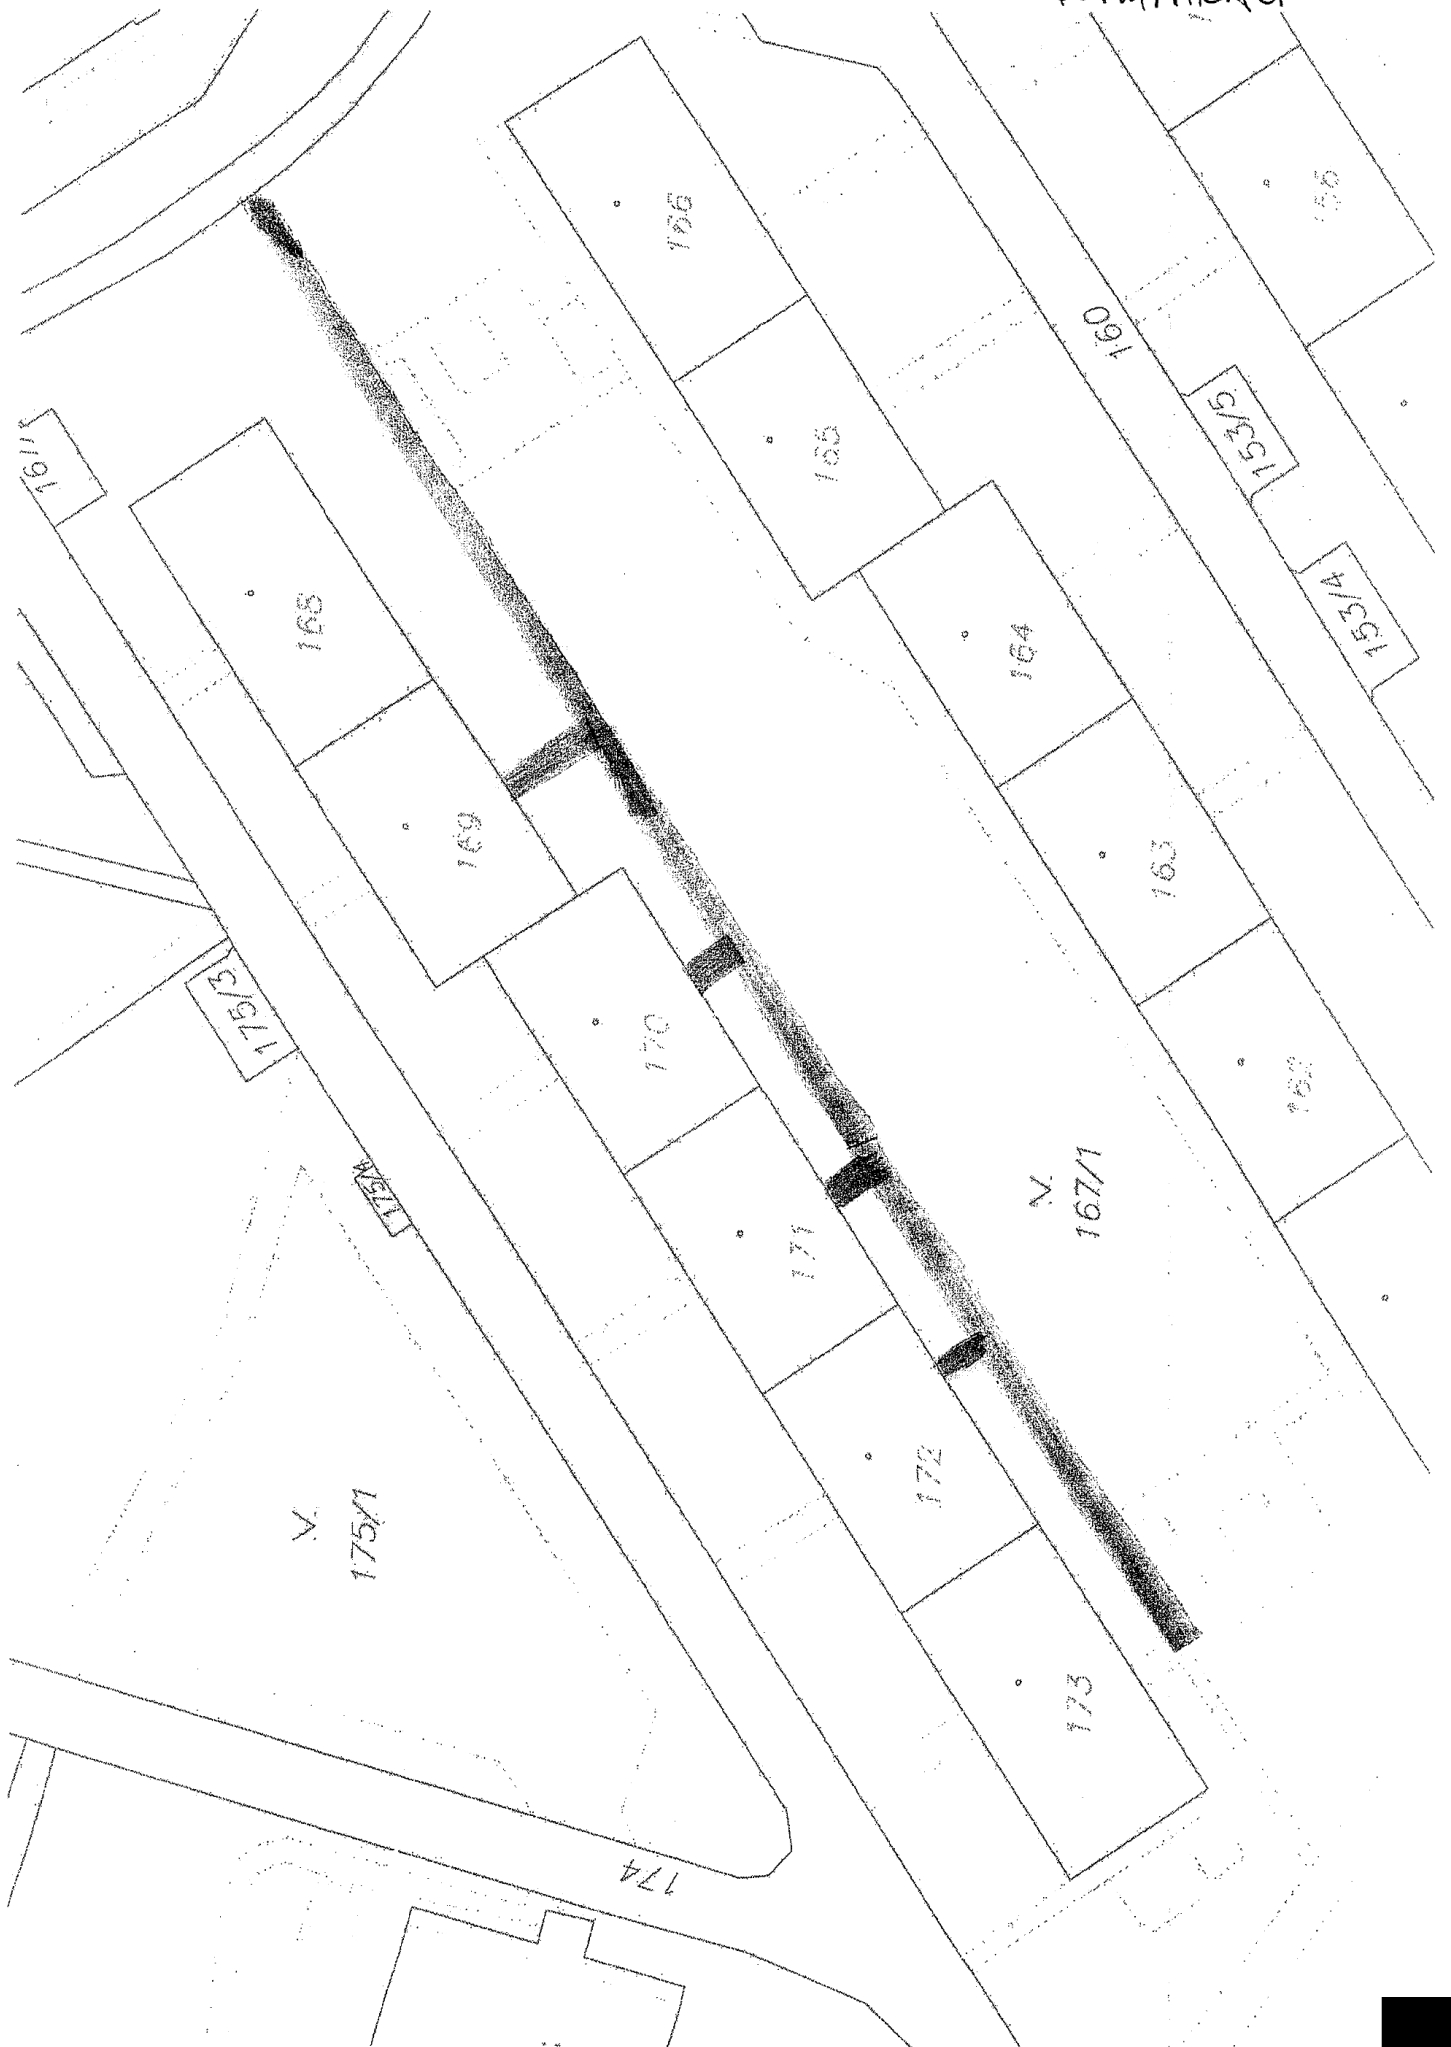

KRYCI LIST ROZPOCTU

Název stavby	Oprava chodníku mezi čp. 719-724	JKSO	
Název objektu		EČO	
		Místo	ul. Mláďí
		IČO	DIČ
Objednatel	Město Orlová	00297577	CZ00297577
Projektant			
Zhotovitel	Meccano, s.r.o.	25862758	CZ25862758
Zpracoval			
	Rozpočet číslo		CZ-CPV
		Dne	
		02.03.2021	
			CZ-CPA


Měrné a účelové jednotky

Počet	Náklady / 1 m.j.	Počet	Náklady / 1 m.j.	Počet	Náklady / 1 m.j.
0	0,00	0	0,00	0	0,00

Rozpočtové náklady v CZK

Základní rozp. náklady		B	Doplňkové náklady	C	Náklady na umístění stavby	
HSV	Dodávky	230 811,77	8 Práce přesčas	0,00	13 Zařízení staveniště	3,00% 14 005,23
	Montáž	236 029,34	9 Bez pevné podl.	0,00	14 Projektové práce	0,00
PSV	Dodávky	0,00	10 Kulturní památka	0,00	15 Územní vlivy	0,00
	Montáž	0,00	11	0,00	16 Provozní vlivy	1,00% 4 668,41
"M"	Dodávky	0,00			17 vytyčení IS	2,57% 12 000,00
	Montáž	0,00			18 VRN z rozpočtu	0,00
ZRN (ř. 1-6)		466 841,11	12 DN (ř. 8-11)		19 VRN (ř. 13-18)	30 673,64
HZS		0,00	21 Kompl. činnost	0,00	22 Ostatní náklady	0,00

Projektant, Zhotovitel, Objednatel

 

D Celkem bez DPH 497 514,75

DPH	%	Základ daně	DPH celkem
snížená	15,0	0,00	0,00
základní	21,0	497 514,75	104 478,10

Cena s DPH 601 992,85

E Přípočty a odpočty

Dodá zadavatel	0,00
Klouzavá doložka	0,00
Zvýhodnění	0,00

ROZPOČET

Objekt: Oprava chodníku mezi čp. 719-724
 Objekt:

Objednatel: Město Orlová
 Projektant: Meccano, s.r.o.
 Adresa: ul. Mláď

Zpracoval:
 Datum: 2. 3. 2021

Kód položky	Popis	MJ	Množství celkem	Cena jednotková	Cena celkem	Hmotnost celkem
HSV	Práce a dodávky HSV				466 841,11	165,173
1	Zemní práce				80 501,65	0,026
113107222	Odstranění podkladu tl 200 mm strojně pl přes 200 m2	m2	242,638	36,03	8 742,25	0,000
113107242	Odstranění podkladu živичného tl 100 mm strojně pl přes 200 m2	m2	217,938	42,22	9 201,34	0,000
113202111	Vytrhání obrub krajníků obrubníků stojatých	m	273,160	25,00	6 829,00	0,000
129001101	Příplatek za ztížení odkopávky nebo prokopávky v blízkosti inženýrských sítí	m3	16,200	447,05	7 242,21	0,000
130405111	Založení trávníku	m2	396,660	73,10	28 995,85	0,000
130572410	osivo směs travní parková	kg	7,933	91,80	728,25	0,008
131111131	Plošná úprava terénu do 500 m2 zemina skupiny 1 až 4 nerovnosti do 200 mm v rovinně a svahu do 1:5	m2	284,860	47,11	13 419,75	0,000
13106611	Ochrana stromu protikořenovou clonou v rovinně nebo na svahu do 1:5 hloubky do 500 mm	m	3,000	455,00	1 365,00	0,000
134501131	Zhotovení ochrany stromů proti poškození během stavebního procesu	m2	26,000	153,00	3 978,00	0,018
4	Vodorovné konstrukce				44 274,61	73,592
451577777	Podklad nebo lože pod dlažbu vodorovný nebo do sklonu 1:5 z kameniva recyklovaného tl do 100 mm	m2	279,688	97,65	27 311,53	45,287
451579777	Příplatek ZKD 10 mm tl nad 100 mm u podkladu nebo lože pod dlažbu z kameniva těžného	m2	1 398,440	12,13	16 963,08	28,304
5	Komunikace pozemní				106 020,06	42,860
596211112	Kladení zámkové dlažby komunikací pro pěší tl 60 mm skupiny A pl do 300 m2	m2	193,238	265,15	51 237,06	16,280
599245018	dlažba tvar obdélník betonová 200x100x60mm přírodní	m2	202,900	270,00	54 783,00	26,580
9	Ostatní konstrukce a práce, bourání				97 691,66	48,696
916231112	Osazení chodníkového obrubníku betonového ležatého bez boční opěry do lože z betonu prostého	m	273,160	205,74	56 199,94	32,600
999217017	obrubník betonový chodníkový 1000x100x250mm	m	286,818	141,00	40 441,34	16,096
919735112	Řezání stávajícího živичného krytu hl do 100 mm	m	12,500	84,03	1 050,38	0,000
997	Přesun sutě				70 369,72	0,000
997221561	Vodorovná doprava sutí z kusových materiálů do 1 km	t	174,309	47,99	8 365,09	0,000
997221569	Příplatek ZKD 1 km u vodorovné dopravy sutí z kusových materiálů	t	970,230	12,32	11 953,23	0,000
997221615	Poplatek za uložení na skládce (skládkovně) stavebního odpadu betonového kód odpadu 17 01 01	t	55,998	300,00	16 799,40	0,000
997221645	Poplatek za uložení na skládce (skládkovně) odpadu asfaltového bez dehtu kód odpadu 17 03 02	t	47,950	400,00	19 180,00	0,000
997221655	Poplatek za uložení na skládce (skládkovně) zeminy a kamení kód odpadu 17 05 04	t	70,360	200,00	14 072,00	0,000
998	Přesun hmot				67 983,41	0,000
998223011	Přesun hmot pro pozemní komunikace s krytem dlážděným	t	165,173	198,98	32 866,12	0,000
998223093	Příplatek k přesunu hmot pro pozemní komunikace s krytem dlážděným za zvětšený přesun do 8000 m	t	165,173	17,74	2 930,17	0,000

24	998229112	Přesun hmot ruční pro pozemní komunikace s krytem dlážděným na vzdálenost do 50 m	t	82,320	391,00	32 187,12
----	-----------	--	---	--------	--------	-----------

Celkem

466 841,11

