

Číslo smlouvy CETIN: VPIC/MS/2020/00202
Číslo smlouvy Stavebníka: 2021/00822/OI/DSM

SAP S/4 Hana: 8030002118
Registr smluv: ANO

**SMLOUVA O REALIZACI PŘEKLÁDKY
SÍTĚ ELEKTRONICKÝCH KOMUNIKACÍ
č. VPIC/MS/2020/00202**

mezi

CETIN a.s.

a

Olomoucký kraj

Číslo smlouvy CETIN: VPIC/MS/2020/00202
Číslo smlouvy Stavebníka: 2021/00822/OI/DSM

SAP S/4 Hana: 8030002118
Registr smluv: ANO

CETIN a.s.

se sídlem Českomoravská 2510/19, Libeň, 190 00 Praha 9
IČO: 04084063
DIČ: CZ04084063
zapsaná v obchodním rejstříku vedeném u Městského soudu v Praze pod sp. zn. B 20623
zastoupená na základě pověření Ing. Miroslavem Kotem, supervizorem pro výstavbu sítě

(dále jen „**CETIN**“)

a

Olomoucký kraj

se sídlem Jeremenkova 1191/40, Olomouc 779 11
IČO: 60609460
DIČ: CZ60609460
Zastoupená Ing. Miroslavem Kubínem, vedoucím Odboru investic Krajského úřadu
Olomouckého kraje, na základě pověření ze dne 10. 10. 2017

(dále jen „**Stavebník**“)

CETIN a Stavebník dále společně označováni jako „**Smluvní strany**“ a jednotlivě jako „**Smluvní strana**“,

uzavřely níže uvedeného dne, měsíce a roku dle ustanovení § 1746 odst. 2 zákona č. 89/2012 Sb., občanský zákoník, v účinném znění (dále jen „**občanský zákoník**“) a dle ustanovení § 104 odst. 17 zákona č. 127/2005 Sb., o elektronických komunikacích a o změně některých souvisejících zákonů, v účinném znění (dále jen „**Zákon o elektronických komunikacích**“) tuto

Smlouvu o realizaci překládky sítě elektronických komunikací
(dále jen „**Smlouva**“)

DEFINICE

Výrazy označené ve Smlouvě počátečním velkým písmenem mají pro účely Smlouvy níže uvedený význam, není-li Smlouvou výslovně stanoveno jinak:

CTN je cenový a technický návrh, který je Přílohou č. 1 Smlouvy;

Překládka je stavba v k. ú. Výšovice; Vícov; Určice; Stínava; Seloutky; Žešov; Domamyslice; Čechovice u Prostějova; Plumlov; Hamry; Ohrozim; Stichovice; Mostkovice; Krumstín spočívající ve změně trasy komunikačního vedení SEK ve vlastnictví společnosti CETIN, jejíž rozsah je specifikován v CTN;

Projekt je realizační projektová dokumentace Překládky;

Příprava Překládky jsou přípravné činnosti s Překládkou související, nezbytné pro vlastní realizaci Překládky, a to zpracování CTN, zpracování Projektu a další činnosti uvedené v odst. 4.1 písmeno (a) Smlouvy;

Předpoklady pro realizaci Překládky mají význam uvedený v odst. 3.2 Smlouvy;

Číslo smlouvy CETIN: VPIC/MS/2020/00202
Číslo smlouvy Stavebníka: 2021/00822/OI/DSM

SAP S/4 Hana: 8030002118
Registr smluv: ANO

SEK je síť elektronických komunikací, kterou se rozumí přenosové systémy, popřípadě spojovací nebo směrovací zařízení a jiné prostředky, včetně prvků sítě, které nejsou aktivní, které umožňují přenos signálů po vedení, rádiovými, optickými nebo jinými elektromagnetickými prostředky, včetně družicových sítí, pevných sítí s komutací okruhů nebo paketů a mobilních zemských sítí, sítí pro rozvod elektrické energie v rozsahu, v jakém jsou používány pro přenos signálů, sítí pro rozhlasové a televizní vysílání a sítí kabelové televize, bez ohledu na druh přenášené informace;

Vyjádření o existenci SEK je „*Vyjádření o existenci sítě elektronických komunikací společnosti Česká telekomunikační infrastruktura a.s.*“ ze dne 24.6.2019 vydané pod čj. 668666/19, jehož nedílnou součástí jsou Všeobecné podmínky ochrany SEK společnosti CETIN, které si vyžádal a obdržel Stavebník;

„**Zákon o vyvlastnění**“ je zákon č. 184/2006 Sb., o odnětí nebo omezení vlastnického práva k pozemku nebo ke stavbě, v účinném znění.

1. ÚVODNÍ USTANOVENÍ

- 1.1 CETIN je vlastníkem SEK, jež má být přeložena na základě Smlouvy.
- 1.2 Stavebník dle Vyjádření o existenci SEK vyvolává Překládku dotčené části SEK dle ustanovení § 104 odst. 17 Zákona o elektronických komunikacích.
- 1.3 Překládka dle Smlouvy je vedena u společnosti CETIN pod označením „**VPIC_Ohrozim_silnice II-150_I.etapa**“.

2. PŘEDMĚT SMLOUVY

- 2.1 Předmětem Smlouvy je závazek společnosti CETIN zajistit Překládku a s ní související záležitosti v rozsahu Projektu a za podmínek stanovených Smlouvou a závazek Stavebníka, který Překládku vyvolal, společnosti CETIN uhradit všechny nezbytné náklady spojené s Překládkou, které by společnosti CETIN nevznikly, kdyby Překládka nebyla Stavebníkem vyvolána.

3. PŘEKLÁDKA A JEJÍ PODMÍNKY

- 3.1 Překládka bude realizována v rozsahu (územním a stavebnětechnickém) a na nemovitostech specifikovaných v CTN.
- 3.2 Předpoklady (podmínky) pro realizaci Překládky jsou:
 - (a) zajištění pravomocného územního rozhodnutí – rozhodnutí o umístění stavby Překládky,
 - (b) zajištění práv k užívání Překládkou dotčených nemovitostí, a to uzavřením smlouvy o smlouvě budoucí o zřízení služebnosti s vlastníky Překládkou dotčených nemovitostí nebo vyvlastnění takového práva.(vše dále jen „**Předpoklady pro realizaci Překládky**“).
- 3.3 Společnost CETIN není povinna zahájit realizaci Překládky dříve, než jsou zajištěny Předpoklady pro realizaci Překládky; bez zajištění Předpokladů pro realizaci Překládky nebude Překládka realizována.
- 3.4 Vlastníkem SEK, přeložené na základě Smlouvy, zůstává společnost CETIN.

Číslo smlouvy CETIN: VPIC/MS/2020/00202
Číslo smlouvy Stavebníka: 2021/00822/OI/DSM

SAP S/4 Hana: 8030002118
Registr smluv: ANO

3.5 Společnost CETIN je oprávněna realizaci Překládky pověřit jinou osobu. Je-li realizací Překládky a/nebo jednotlivými úkony Překládky pověřena jiná osoba, odpovídá společnost CETIN Stavebníkovi tak, jako by Překládku realizovala sama.

4. ZÁVAZKY SMLUVNÍCH STRAN

4.1 Společnost CETIN se zavazuje

(a) před realizací Překládky:

- (i) zajistit zpracování Projektu,
- (ii) pokusit se uzavřít smlouvu o smlouvě budoucí o zřízení služebnosti a/nebo jinou smlouvu s vlastníky Překládkou dotčených nemovitostí, tzn. prokazatelně učinit vlastníkům Překládkou dotčených nemovitostí návrh takové smlouvy.

(b) po realizaci Překládky:

- (i) zajistit pro své potřeby dokumentaci skutečného provedení Překládky; dokumentace skutečného provedení Překládky nebude dokumentací skutečného provedení s náležitostmi dle vyhlášky č. 499/2006 Sb., o dokumentaci staveb, v účinném znění;
- (ii) zajistit vyhotovení geometrického plánu s vyznačením rozsahu služebnosti k Překládkou dotčeným nemovitostem;
- (iii) zajistit uzavření smluv o zřízení služebnosti s vlastníky Překládkou dotčených nemovitostí a vklad služebnosti dle smluv o zřízení služebnosti s vlastníky Překládkou dotčených nemovitostí do katastru nemovitostí.

4.2 Stavebník se zavazuje, před realizací Překládky:

- (i) zajistit územní rozhodnutí – rozhodnutí o umístění stavby Překládky;
- (ii) po splnění Předpokladů pro realizaci Překládky, nejdříve však sedm (7) měsíců od uzavření Smlouvy, vyzvat písemně společnost CETIN k realizaci Překládky a oznámit společnosti CETIN stavební připravenost (dále jen „**Kvalifikovaná výzva**“).

Stavebník se zavazuje, nejpozději do třiceti (30) dnů od nabytí právní moci územního rozhodnutí – rozhodnutí o umístění stavby Překládky uzavřít se společností CETIN Dohodu o převodu některých práv a povinností ze správního rozhodnutí, jejíž vzor je uveden v Příloze č. 2 Smlouvy a převést na společnost CETIN práva a povinnosti z územního rozhodnutí – rozhodnutí o umístění stavby Překládky. Ve lhůtě dle předchozího odstavce je Stavebník povinen předat společnosti CETIN územní rozhodnutí – rozhodnutí o umístění stavby Překládky.

4.3 Společnost CETIN se zavazuje zajistit realizaci Překládky do čtyř (4) měsíců ode dne, kdy bude splněna poslední z následujících podmínek:

- (a) společnosti CETIN je doručena Kvalifikovaná výzva;
- (b) Stavebník uhradil náklady na Přípravu Překládky dle odst. 6.1 písm. (a) Smlouvy;
- (c) Stavebník splnil povinnost dle bodu (i) odst. 4.2 Smlouvy;
- (d) na společnost CETIN jsou převedena práva a povinnosti z územního rozhodnutí – rozhodnutí o umístění stavby (Překládky).

4.4 Stavebník bere na vědomí, že mezi společností CETIN a vlastníky Překládkou dotčených nemovitostí musí dojít s ohledem na ustanovení § 104 Zákona o elektronických komunikacích k úpravě vzájemných právních vztahů v podobě uzavření písemné smlouvy o budoucí smlouvě o zřízení služebnosti a po realizaci Překládky k uzavření

Číslo smlouvy CETIN: VPIC/MS/2020/00202
Číslo smlouvy Stavebníka: 2021/00822/OI/DSM

SAP S/4 Hana: 8030002118
Registr smluv: ANO

smlouvy o zřízení služebnosti případně ke zřízení takového práva ve vyvlastňovacím řízení. Náhrady za zřízení služebností, které společnost CETIN vlastníkům Překládkou dotčených nemovitostí uhradí, bude Stavebník s ohledem na ustanovení § 104 odst. 17 Zákona o elektronických komunikacích povinen uhradit společnosti CETIN jako náklady vzniklé společnosti CETIN v souvislosti s Překládkou. Stejně tak bude Stavebník povinen uhradit společnosti CETIN náklady za uhrazení správních poplatků za vklad služebností do katastru nemovitostí, případně náklady vzniklé společnosti CETIN v souvislosti s vyvlastňovacím řízením.

- 4.5 Stavebník se zavazuje poskytnout společnosti CETIN při uzavírání smluv o budoucí smlouvě o zřízení služebnosti a po realizaci Překládky při uzavírání smluv o zřízení služebnosti potřebnou součinnost.
- 4.6 Jakákoliv lhůta dle odst. 4.3 Smlouvy sjednaná k realizaci Překládky a/nebo sjednaná Smluvními stranami na základě Smlouvy se prodlužuje o dobu, po kterou je v prodlení Stavebník s plněním povinnosti dle Smlouvy a/nebo po kterou byla realizace Překládky přerušena nebo nemohla být zahájena z důvodu nikoliv na straně společnosti CETIN, a o další dobu, o kterou je lhůta k realizaci Překládky třeba prodloužit v důsledku prodlení Stavebníka.
- 4.7 Dnem ukončení realizace Překládky je den, kdy je Stavebníkovi doručeno na adresu uvedenou v hlavičce Smlouvy nebo na adresu elektronické pošty uvedenou v čl. 8 Smlouvy oznámení o ukončení realizace Překládky. Smluvní strany ujednaly a souhlasí, že oznámení dle předchozí věty budou považovat za doručené pátým (5.) dnem od odeslání oznámení na adresu uvedenou v hlavičce Smlouvy nebo na adresu elektronické pošty uvedenou v čl. 8 Smlouvy.

5. NÁKLADY SPOJENÉ S PŘEKLÁDKOU

- 5.1 Stavebník je dle ustanovení § 104 odst. 17 Zákona o elektronických komunikacích povinen nést náklady Překládky dotčeného úseku SEK, přičemž takovými náklady jsou všechny nezbytné náklady vlastníka SEK, které by mu nevznikly, kdyby Překládka nebyla Stavebníkem vyvolána.
- 5.2 Výše nákladů Překládky stanovených na základě CTN činí ke dni uzavření Smlouvy **426.824,- Kč** (slovy: čtyři sta dvacet šest tisíc osm set dvacet čtyři korun českých). Specifikace těchto nákladů je uvedena v CTN. Stavebník bere na vědomí, že tato výše nákladů byla stanovena před vyhotovením Projektu na základě měrných nákladů společnosti CETIN (tj. je pouze orientační). Překládka dle Zákona o elektronických komunikacích je mimo předmět daně z přidané hodnoty.
- 5.3 Výše nákladů Překládky bude stanovena po vyhotovení Projektu, na jeho základě (dále jen „**Náklady Překládky stanovené na základě Projektu**“). Společnost CETIN do šesti (6) měsíců od uzavření Smlouvy písemně oznámí Stavebníkovi výši Nákladů Překládky stanovených na základě Projektu a ve stejné lhůtě předloží Stavebníkovi Projekt.
- 5.4 V případě, že v souvislosti s realizací Překládky společnosti CETIN vzniknou další nezbytné náklady na Překládku, které nejsou vyčísleny v odst. 5.2 Smlouvy, Stavebník se zavazuje je společnosti CETIN uhradit, za předpokladu, že nebudou zahrnuty v Nákladech Překládky stanovených na základě Projektu.

Může se jednat zejména, nikoliv však výlučně o:

- (a) náklady na náhrady za omezení vlastnického práva vlastníkům Překládkou dotčených nemovitostí dle uzavřených smluv o služebnosti a/nebo dle

Číslo smlouvy CETIN: VPIC/MS/2020/00202
 Číslo smlouvy Stavebníka: 2021/00822/OI/DSM

SAP S/4 Hana: 8030002118
 Registr smluv: ANO

- pravomocného rozhodnutí příslušného vyvlastňovacího úřadu o omezení vlastnického práva zřízením služebnosti rozhodnutím,
- (b) náklady související se zrušením a následným výmazem služebnosti (váznoucí na nemovitostech dotčených původní, překládanou SEK) z katastru nemovitostí,
 - (c) náklady na náhrady za omezené užívání lesního a půdního fondu včetně nákladů na vypracování výpočtu,
 - (d) hydrogeologický, geologický, dendrologický a ostatní odborné posudky zpracované subjekty k tomu určenými,
 - (e) náklady na koordinační výkresy, povodňové plány a zaměření, vyžadované dotčenými subjekty,
 - (f) náklady na identifikaci parcel,
 - (g) náklady na správní poplatky dle zákona č. 634/2004 Sb. o správních poplatcích, v účinném znění, které vzniknou společnosti CETIN v důsledku získávání potřebných správních rozhodnutí – povolení, které jsou nezbytné k realizaci Překládky,
 - (h) náklady související se zvláštním užíváním veřejného prostranství, vyměřené v souvislosti s realizací Překládky podle zákona č.565/1990 Sb., o místních poplatcích v účinném znění,
 - (i) náklady související se zvláštním užíváním dle ustanovení § 25 zákona č. 13/1997 Sb., o pozemních komunikacích, v účinném znění,
 - (j) náklady na peněžité plnění plynoucí z nájemních smluv, jejichž uzavření je nutné pro realizaci Překládky,
 - (k) náklady související s majetkovými újmami, způsobenými na zemědělských plodinách v souvislosti s realizací Překládky,
 - (l) náklady na ochranu komunikačních vedení a zařízení před přepětím a nadproudem, včetně odborného výpočtu a návrhu,
 - (m) náklady související se záchranným archeologickým dohledem.

5.5 Výše nákladů na Překládku, bez ohledu na to, zda se jedná o náklady Překládky stanovené na základě CTN nebo o Náklady Překládky stanovené na základě Projektu se změní písemným oznámením společnosti CETIN o změně výše nákladů na Překládku doručeným Stavebníkovi (dále jen „**Oznámení o změně výše nákladů**“). Společnost CETIN je oprávněna Oznámení o změně výše nákladů učinit v každém kalendářním roce, ve kterém je Smlouva účinná, vždy však pouze jednou (1) za příslušný kalendářní rok. Společnost CETIN není povinna za trvání účinnosti Smlouvy učinit žádné Oznámení o změně výše nákladů.

6. PLATEBNÍ PODMÍNKY

6.1 Náklady spojené s Překládkou ve výši skutečně provedených prací a skutečně vynaložených nákladů dle odst. 5.3 a/nebo odst. 5.5 Smlouvy je Stavebník povinen uhradit na základě jednotlivých daňových dokladů (dále jen „**Faktura**“). Faktury budou společností CETIN vystaveny takto:

- (a) Faktura za Přípravu Překládky ve výši **45.906,- Kč** (slovy: čtyřicet pět tisíc devět set šest korun českých) bude společností CETIN vystavena do patnácti (15) dnů od předložení Projektu Stavebníkovi dle odst. 5.3 Smlouvy,
- (b) Faktura na doplatek nákladů souvisejících s Překládkou do patnácti (15) dnů od ukončení realizace Překládky dle odst. 4.7 Smlouvy.

6.2 Náklady společnosti CETIN uvedené v odst. 5.4 Smlouvy budou hrazeny Stavebníkem odděleně na základě samostatných Faktur vystavených společností CETIN.

Číslo smlouvy CETIN: VPIC/MS/2020/00202
Číslo smlouvy Stavebníka: 2021/00822/OI/DSM

SAP S/4 Hana: 8030002118
Registr smluv: ANO

- 6.3 Jakoukoliv Fakturu vystavenou společností CETIN dle Smlouvy a v souladu se Smlouvou je Stavebník povinen uhradit ve lhůtě třiceti (30) dnů ode dne doručení Faktury.
- 6.4 Faktury budou Stavebníkovi zasílány na adresu uvedenou v hlavičce Smlouvy.
- 6.5 Náklady dle Smlouvy budou Stavebníkem hrazeny na účet společnosti CETIN uvedený v hlavičce Smlouvy, pokud nebude Fakturou vystavenou společností CETIN stanoveno jinak.
- 6.6 Stavebník se dostane do prodlení s uhrazením Faktury, pokud řádně a v souladu se Smlouvou účtovaná částka nebude nejpozději poslední den splatnosti Faktury připsána ve prospěch účtu společnosti CETIN.

7. SANKCE

- 7.1 Pro případ, že Stavebník bude v prodlení s úhradou některé částky, k jejíž úhradě je dle Smlouvy povinen, je povinen uhradit společnosti CETIN smluvní pokutu ve výši 0,3 % z dlužné částky za každý započatý den prodlení.
- 7.2 Smluvní pokuta je splatná do deseti (10) dnů ode dne doručení písemné výzvy příslušné Smluvní straně k její úhradě.
- 7.3 Zaplacením smluvní pokuty dle Smlouvy není dotčen nárok společnosti CETIN na náhradu skutečné škody a ušlého zisku v celém rozsahu způsobené škody.

8. KONTAKTNÍ A ODPOVĚDNÉ OSOBY SMLUVNÍCH STRAN

- 8.1 Za společnost CETIN:
ve věcech smluvních: Valentýna Stachová
funkce: specialista pro výstavbu sítě – překládky SEK
e-mail: valentyna.stachova@cetin.cz, tel.: 238 465 697



- 8.2 Za Stavebníka:
ve věcech smluvních: Ing. Miroslav Kubín
funkce: vedoucí Odboru investic Krajského úřadu Olomouckého kraje
e-mail: m.kubin@olkraj.cz, tel.: 585 508 532, 724 062 412



9. Odstoupení od smlouvy

- 9.1 Společnost CETIN je oprávněna, aniž by tím omezila jakákoli svá jiná práva nebo možnosti nápravy dle Smlouvy, odstoupit od Smlouvy v případech stanovených v odst. 9.2 Smlouvy tím, že doručí Stavebníkovi písemné oznámení o odstoupení. Odstoupení je účinné okamžikem jeho doručení Stavebníkovi, není-li v odstoupení stanoveno pozdější datum jeho účinnosti.

Číslo smlouvy CETIN: VPIC/MS/2020/00202
Číslo smlouvy Stavebníka: 2021/00822/OI/DSM

SAP S/4 Hana: 8030002118
Registr smluv: ANO

- 9.2 Dostane-li se Stavebník do prodlení s úhradou jakékoliv platby dle Smlouvy a toto prodlení trvá déle než třicet (30) dnů, je společnost CETIN oprávněna od Smlouvy odstoupit.
- 9.3 Odstoupí-li společnost CETIN dle odst. 9.2 Smlouvy, je Stavebník povinen uhradit společnosti CETIN veškeré náklady společnosti CETIN již vzniklé v souvislosti s plněním ze Smlouvy.
- 9.4 Stavebník je oprávněn od Smlouvy odstoupit v případě, že výše Nákladů Překládky stanovených na základě Projektu bude vyšší o více jak 10 % než výše nákladů Překládky stanovených na základě CTN.
- 9.5 Odstoupí-li Stavebník od Smlouvy dle odst. 9.4 Smlouvy, je Stavebník povinen uhradit společnosti CETIN veškeré náklady společnosti CETIN již vzniklé v souvislosti s plněním ze Smlouvy.
- 9.6 Pokud ve Smlouvě není výslovně stanoveno jinak, Smluvní strany sjednávají, že odstoupit od Smlouvy lze pouze způsobem a z důvodů stanovených ve Smlouvě, čímž Smluvní strany výslovně vylučují příslušná ustanovení občanského zákoníku, která upravují možnosti odstoupení od Smlouvy.
- 9.7 Odstoupením od Smlouvy nezanikají zejména případné nároky Smluvních stran na zaplacení úroků z prodlení, smluvních pokut, náhradu škody a dalších nákladů vzniklých na základě Smlouvy či v souvislosti s ní; dále nezanikají ustanovení Smlouvy, která vzhledem ke své povaze mají trvat i po ukončení Smlouvy.

10. ROZVAZOVACÍ PODMÍNKA

- 10.1 Kvalifikovaná výzva musí být doručena společnosti CETIN nejpozději do dvou (2) let od uzavření Smlouvy. Marré uplynutí této lhůty je rozvazovací podmínkou platnosti a účinnosti Smlouvy dle ustanovení § 548 odst. 2 občanského zákoníku.
- 10.2 Smlouva zanikne prvním dnem následujícím po uplynutí dvou (2) let od uzavření Smlouvy, aniž by v této lhůtě byla společnosti CETIN doručena řádná Kvalifikovaná výzva učiněná za splnění podmínek uvedených v odst. 4.2 Smlouvy.
- 10.3 Zanikne-li Smlouva rozvazovací podmínkou, je Stavebník povinen uhradit společnosti CETIN veškeré náklady společnosti CETIN již vzniklé v souvislosti s plněním Smlouvy do doby zániku Smlouvy rozvazovací podmínkou.
- 10.4 Zánikem Smlouvy touto rozvazovací podmínkou nezanikají případné nároky Smluvních stran na zaplacení úroků z prodlení, smluvních pokut, náhradu škody a dalších nákladů vzniklých na základě Smlouvy či v souvislosti s ní; dále nezanikají ustanovení Smlouvy, která vzhledem ke své povaze mají trvat i po zániku Smlouvy.

11. OCHRANA OSOBNÍCH ÚDAJŮ

- 11.1 Za účelem plnění práv a povinností vyplývajících ze Smlouvy nebo vzniklých v souvislosti se Smlouvou si Smluvní strany navzájem předávají nebo mohou předávat osobní údaje (dále jen „Osobní údaje“) ve smyslu čl. 4 odst. 1 Nařízení Evropského parlamentu a Rady (EU) č. 2016/679 ze dne 27. dubna 2016, o ochraně fyzických osob v souvislosti se zpracováním osobních údajů a o volném pohybu těchto údajů a o zrušení směrnice 95/46/ES (obecné nařízení o ochraně osobních údajů) (dále jen „GDPR“) subjektů údajů, kterými jsou zejména zástupci, zaměstnanci nebo zákazníci druhé Smluvní strany či jiné

Číslo smlouvy CETIN: VPIC/MS/2020/00202
Číslo smlouvy Stavebníka: 2021/00822/OI/DSM

SAP S/4 Hana: 8030002118
Registr smluv: ANO

osoby pověřené druhou Smluvní stranou k výkonu či plnění práv a povinností vyplývajících ze Smlouvy nebo vzniklých v souvislosti se Smlouvou. Přijímající Smluvní strana je tak vzhledem k předávaným Osobním údajům v pozici správce.

- 11.2 Účelem předání Osobních údajů je plnění Smlouvy. Smluvní strany prohlašují, že předávané Osobní údaje budou zpracovávat pouze k naplnění tohoto účelu, a to v souladu s platnými právními předpisy, zejména v souladu s GDPR.
- 11.3 Smluvní strany prohlašují, že pro předání Osobních údajů druhé Smluvní straně disponují platným právním titulem v souladu s čl. 6 odst. 1 GDPR.
- 11.4 Smluvní strany berou na vědomí, že za účelem plnění Smlouvy může docházet k předání Osobních údajů z přijímající Smluvní strany třetí osobě, zejména osobě, prostřednictvím které přijímající Smluvní strana vykonává či plní práva a povinnosti vyplývající ze Smlouvy nebo vzniklá v souvislosti se Smlouvou. Za plnění povinností ze Smlouvy se považuje zejména provádění Překládky a s ní souvisejících záležitostí v rozsahu a za podmínek stanovených Smlouvou.
- 11.5 Předávající Smluvní strana zajistila nebo zajistí splnění veškerých zákonných podmínek nezbytných pro předání Osobních údajů vůči subjektům údajů, zejména informuje subjekty údajů o skutečnosti, že došlo k předání konkrétních Osobních údajů přijímající Smluvní straně, a to za účelem plnění Smlouvy. V případě, že přijímající Smluvní stranou je společnost CETIN, předávající Smluvní strana seznámí subjekty údajů rovněž i s podmínkami zpracování Osobních údajů, včetně rozsahu zvláštních práv subjektu údajů, které jsou uvedeny v Zásadách zpracování osobních údajů dostupných na adrese <https://www.cetin.cz/zasady-ochrany-osobnich-udaju>. Splnění povinností uvedené v tomto odstavci je předávající Smluvní strana povinna přijímající Smluvní straně na výzvu písemně doložit.

12. ZÁVĚREČNÁ USTANOVENÍ

- 12.1 Smlouva nabývá platnosti dnem jejího uzavření a účinnosti dnem následujícím po dni jejího uveřejnění dle zákona č. 340/2015 Sb., o zvláštních podmínkách účinnosti některých smluv, uveřejňování těchto smluv a o registru smluv (zákon o registru smluv), v účinném znění (dále jen „**Zákon o registru smluv**“). Stavebník se zavazuje nejpozději do dvaceti (20) dnů od uzavření Smlouvy uveřejnit její obsah a tzv. metadata a splnit další povinnosti v souladu se Zákonem o registru smluv. Stavebník se zavazuje doručit společnosti CETIN potvrzení o uveřejnění Smlouvy dle Zákonu o registru smluv vydané správcem registru smluv nejpozději následující den po jeho obdržení. Nebude-li Smlouva uveřejněna v souladu se Zákonem o registru smluv ani do tří (3) měsíců od jejího uzavření, zavazuje se Stavebník uzavřít se společností CETIN novou smlouvu, která svým obsahem bude hospodářsky odpovídat znění Smlouvy (přičemž určení lhůt, dob a termínů bude odpovídat tomuto principu a časovému posunu), a to do sedmi (7) dnů od doručení výzvy společnosti CETIN Stavebníkovi. Ujednání tohoto odstavce nabývá účinnosti dnem uzavření Smlouvy.
- 12.2 Vztahy ze Smlouvy vyplývající i vztahy Smlouvou neupravené se řídí právním řádem České republiky, zejména občanským zákoníkem.
- 12.3 Písemným stykem či pojmem „**písemně**“ se pro účely Smlouvy rozumí předání zpráv jedním z těchto způsobů:
- (a) v listinné podobě;
 - (b) prostřednictvím datové schránky, přičemž doručovaný dokument musí být podepsán zaručeným elektronickým podpisem podepisující osoby dle zákona

Číslo smlouvy CETIN: VPIC/MS/2020/00202
Číslo smlouvy Stavebníka: 2021/00822/OI/DSM

SAP S/4 Hana: 8030002118
Registr smluv: ANO

- č. 297/2016 Sb., o službách vytvářejících důvěru pro elektronické transakce, ve znění pozdějších předpisů (dále jen „**Zaručený elektronický podpis**“);
- (c) e-mailovou zprávou s uznávaným elektronickým podpisem dle zák. č. 297/2016 Sb., o službách vytvářejících důvěru pro elektronické transakce, v účinném znění;
 - (d) e-mailovou zprávou zaslou na adresu kontaktních osob, tak jak jsou specifikovány v čl. 8 Smlouvy.

Smluvní strany ujednaly, že pro případ změny Smlouvy dle odst. 12.7 Smlouvy, věta první a pro případ odstoupení od Smlouvy se nepoužije způsob uvedený pod písmeny (c) a (d).

- 12.4 Smluvní strany ujednaly, že Smlouvu uzavřou prostřednictvím elektronických prostředků na dálku; Smlouva je uzavřena doručením Smlouvy opatřené Zaručeným elektronickým podpisem oprávněných osob obou Smluvních stran druhé Smluvní straně prostřednictvím datové schránky.
- 12.5 Smluvní strany se zavazují vyvinout maximální úsilí k odstranění vzájemných sporů, vzniklých na základě Smlouvy nebo v souvislosti se Smlouvou, a k jejich vyřešení zejména prostřednictvím jednání odpovědných osob nebo jiných pověřených subjektů. Nedohodnou-li se Smluvní strany na způsobu řešení vzájemného sporu, má každá ze Smluvních stran právo uplatnit svůj nárok u příslušného soudu České republiky.
- 12.6 Smluvní strany si nepřejí, aby nad rámec ustanovení Smlouvy byla jakákoliv práva a povinnosti dovozovány z dosavadní či budoucí praxe zavedené mezi Smluvními stranami či zvyklostí zachovávaných obecně či v odvětví týkajícím se předmětu plnění Smlouvy, ledaže je ve Smlouvě výslovně sjednáno jinak. Vedle shora uvedeného si Smluvní strany potvrzují, že si nejsou vědomy žádných dosud mezi nimi zavedených obchodních zvyklostí či praxe.
- 12.7 Smlouva může být měněna pouze písemně, a to právními jednáními Smluvních stran výslovně označenými za dodatky ke Smlouvě s podpisy osob oprávněných jednat za Smluvní strany na téže listině; změna jinou formou je vyloučena. Smluvní strany ujednaly a souhlasí, že ujednání věty předchozí, část za středníkem se neuplatní pro případ Oznámení o změně výše nákladů dle odst. 5.5 Smlouvy.
- 12.8 Smluvní strany se dohodly na vyloučení aplikace následujících ustanovení občanského zákoníku:
- § 557;
 - § 1767 odst. 2;
 - § 1740 odst. 2 druhá věta a odst. 3; a
 - § 1743.
- 12.9 Smluvní strany na sebe v souladu s § 1765 odst. 2 občanského zákoníku přebírají nebezpečí změny okolností.
- 12.10 S odkazem na příslušná ustanovení občanského zákoníku, zejména ustanovení § 1881 a § 1895 občanského zákoníku, není Stavebník oprávněn převést či postoupit Smlouvu ani jakákoli svá práva nebo povinnosti ze Smlouvy nebo z její části třetí osobě bez předchozího písemného souhlasu společnosti CETIN.
- 12.11 Smlouva obsahuje úplné ujednání o předmětu Smlouvy a všech náležitostech, které Smluvní strany měly a chtěly ve Smlouvě ujednat, a které považují za důležité pro závaznost Smlouvy. Žádný projev Smluvních stran učiněný při jednání o Smlouvě

Číslo smlouvy CETIN: VPIC/MS/2020/00202
Číslo smlouvy Stavebníka: 2021/00822/OI/DSM

SAP S/4 Hana: 8030002118
Registr smluv: ANO

ani projev učiněný po uzavření Smlouvy nesmí být vykládán v rozporu s výslovnými ustanoveními Smlouvy a nezakládá žádný závazek žádné ze Smluvních stran.

12.12 Smluvní strany souhlasí a potvrzují si, že údaje uvedené ve Smlouvě nejsou předmětem obchodního tajemství a zároveň nejsou informacemi požívajícími ochrany důvěrnosti majetkových poměrů.

12.13 Společnost CETIN přijala a dodržuje interní korporátní compliance program navržený tak, aby byl zajištěn soulad činnosti společnosti CETIN s platnými a účinnými právními předpisy, pravidly etiky a morálky, a zahrnující opatření, jejichž cílem je předcházení a odhalování porušování uvedených předpisů a pravidel (program Corporate Compliance - <https://www.cetin.cz/corporate-compliance>).

Stavebník (a jakákoliv fyzická nebo právnická osoba, která s ním spolupracuje a kterou využívá pro plnění povinností z této Smlouvy nebo v souvislosti s jejím uzavřením a realizací, tj. pracovníci, zástupci nebo externí spolupracovníci) ctí a dodržuje platné a účinné právní předpisy včetně mezinárodních smluv, základní morální a etické principy. Stavebník odmítá jakékoliv deliktní jednání a tohoto se zdržuje. Stavebník prohlašuje, že podle jeho nejlepšího vědomí a svědomí on ani žádný jeho pracovník, zástupce nebo externí spolupracovník neporušili v souvislosti s uzavřením této Smlouvy žádný platný a účinný právní předpis. Stavebník prohlašuje, že jeho činnost je legální a veškeré jeho prostředky pocházejí výhradně z legálních zdrojů.

Stavebník je povinen činit veškerá náležitá opatření a vyvíjet co největší úsilí, aby zabránil tomu, že on nebo jakýkoli jeho pracovník, zástupce nebo externí spolupracovník poruší v souvislosti s realizací této Smlouvy jakýkoliv platný a účinný právní předpis.

Aniž by byla dána jakákoliv souvislost s předmětem činnosti dle této Smlouvy, Stavebník prohlašuje, že uplatňuje a bude uplatňovat veškerá náležitá opatření a že vyvíjí a bude vyvíjet co největší úsilí, aby v rámci jeho činnosti nebo zájmu nedošlo k jednání nebo situaci, která by způsobila takové významné ohrožení nebo narušení jeho reputace, jež by mohlo mít negativní dopad na reputaci s ním spolupracujících subjektů.

Vystupuje-li Stavebník pro společnost CETIN nebo jejím jménem, dává dodržování uvedených zásad najevo.

12.14 Smlouva je vyhotovena v elektronické podobě, v jednom (1) stejnopise.

12.15 Součástí Smlouvy jsou následující Přílohy:

Příloha č. 1 - CTN

Příloha č. 2 - Dohoda o převodu některých práv a povinností z rozhodnutí o umístění stavby – vzor

Doložka

Smlouva byla uzavřena na základě rozhodnutí Krajského úřadu Olomouckého kraje v souladu s unesením Rady Olomouckého kraje č. UR/3/16/2016 ze dne 05. 12. 2006 podle § 59 odst. 4 zákona č. 129/2000 Sb., o krajích (krajské zřízení), ve znění pozdějších předpisů.

Číslo smlouvy CETIN: VPIC/MS/2020/00202
Číslo smlouvy Stavebníka: 2021/00822/OI/DSM

SAP S/4 Hana: 8030002118
Registr smluv: ANO

CETIN:

Stavebník:

V Ostravě dne _____

V Olomouci dne _____

Ing.

Miroslav Kot

Digitálně podepsal Ing.

Miroslav Kot

Datum: 2021.04.07

12:34:32 +02'00'

CETIN a.s.

Ing. Miroslav Kot

supervizor pro výstavbu sítě

Olomoucký kraj

Ing. Miroslav Kubín

vedoucí Odboru investic KÚOK

VPIC_Ohrozim_silnice II-150_I.etapa

Změna 18.3.21

1 Technická zpráva

1.1 Vstupní podklady:

Poptávka SITEL, projekt generálního projektanta stavby, podklady GWS

1.2 Navrhované řešení:

Projektovaná rekonstrukce komunikace vyvolá na více místech přeložky sítí elektronických komunikací společnosti CETIN. Dotčena bude metalická síť (úložné i samonosné kabely) a optická síť.

Technická dokumentace CETINU není jednoznačná - u samonosných kabelů nesouhlasí poloha sloupů se skutečností.

Jednotlivá místa přeložek jsme označili pořadovým číslem úseku. Očíslovány byly i sloupy se samonosnými kabely.

Úsek č. 1

Stranová přeložka hlavní trasy z komunikace do chodníku. Dotčeny jsou

kabely TCEPKPFLE:

- 100XN06 do rezervy PLML1179
- 50XN06 do UR PLML146, 1284, 147 a 148
- 10XN06 do UR PLML149
- 5XN06 do rezervy PLML1180
- 1XN06 do KR PLML1219
- 1XN09 do rezervy PLML1235

HDPE 40 mm:

- O/BB s OK 662 LAB - OK RSU PLUMLOV - PLML20, (PLML:BS:1 - OHRO:BS:1), úsek 662 LAB 01, kabel OFS 24F MIDIA Cu
- C/BB prázdná

Kabely a HDPE trubky jsou nyní uloženy v komunikaci a jsou v PVC chráničkách 110 mm. Trasa bude odkryta a stranově přeložena do rekonstruovaného chodníku a z části do volného terénu vedle komunikace. V případě těsného souběhu s obrubníky komunikace bude přiložena prázdná chránička HGR 125 mm jako rezerva.

Nová trasa je asi o 1 m kratší, tj. má délku 40 m.

Pro případ, že by stranová přeložka nešla provést, je v rozpočtu počítáno s variantou, kdy by trasa byla rozpojena a celá přeložena do chodníku. Tato trasa by byla asi o 2 m kratší, tj. měla by délku 53 m.

Na metalických kabelech (s výjimkou rezervy PLML1235, 1XN06) je počítáno se spojkami ve volném terénu před domem č. 109.

HDPE trubky by byly přerušeny. Optický kabel by byl odpojen ze spojky OS 01 u DSLAMu PLML20, vyfouknut k místu přeložky a přes novou trasu zafouknut zpět a znovu zapojen.

Úsek č. 2

Přeložka sloupu č. 2 a samonosného kabelu TCEKFLES 5XN06. Kabel vychází z rozvaděče PLML27 a končí v UR PLML335.

Sloup č. 2 bude posunut dále od komunikace. Sloup je navržen s délkou 8 m. Konečná délka bude určena při stavbě podle skutečného terénu. Výška nad vozovkou musí být min. 6 m.

Dojde k prodloužení trasy kabelu. Na kabelu bude udělána vložka kabelem TCEKFLES 5XN06 mezi přeloženým sloupem č. 2 a sloupem č. 3. Na sloupu č. 2 bude nový kabel napojen na stávající úsek v hrncové spojce. Na sloupu č. 3 bude kabel zapojen do PLML335.

Úsek č. 3

Přeložka sloupu č. 5 a samonosného kabelu TCEKFLES 3XN06. Kabel vychází z UR PLML335 a končí v pomocném UR PLML1313. Sloup č. 5 bude přeložen dále od komunikace. Na kabelu bude mezi PLML335 a sloupem č. 6 udělána vložka TCEKFLES 3XN06. Na sloupu č. 6 bude nový kabel na stávající napojen v hrncové spojce. Sloup je navržen s délkou 8 m. Zbývající nadzemní vedení k PLML1313 zůstane bez změny.

Před záhozem bude TD a PTD (správce sítě CETIN) přizván ke kontrole kabelů a HDPE trubek. Povolení záhozu bude zapsáno ve stavebním deníku.

Řešení podle směrnice TM000072:

model 3 – stranová přeložka.

model 4 – dvě vložené spojky.

model 5 – jedna vložená spojka.

Trasa kabelu je v kat. území Ohrozim.

Generální projektant má ve své dokumentaci pro přeložku samostatný stavební objekt:

SO_09.402_CETIN_přeložka (zahrnuje úsek 2)

SO_09.403_CETIN_přeložka (zahrnuje úseky 1, 3)

Před realizací stavby bude zpracována a schválena PD.

Budou uzavřeny smlouvy o smlouvě budoucí o zřízení VBŘ s vlastníky dotčených parcel.

Po realizaci stavby pak bude provedeno geodetické zaměření skutečného stavu podle platných předpisů, bude vyhotoven geometrický plán, uzavřena konečná smlouva o VBŘ a zavkládáno VBŘ do KN.

1.3 Popis tras

viz polohopis

VVN: ne

El. trakce: ne

Vodní toky: ne

1.4 Použitá technologie:

Kabely: TCEPKPFLE, TCEKFLES, HDPE 40 mm

Kabelové soubory a přechody přes komunikace budou označeny Minimarkery 3M , typ 1255.

1.5 Použité předpisy:

TPP 2001-1 (TP 69 a) - Výstavba přístupových sítí č. I

TPP 2001-1 (TP 69 b) - Výstavba přístupových sítí č. II

TPP 2001-1 (TP 69 c) - Výstavba přístupových sítí č. III

TPP 2002 (TP 117) - Výstavba přístupových sítí – Optické kabely

TA 10 (I.-III) - Stavba nadzemních sítí

ČSN 736005 - Prostorové uspořádání sítí technického vybavení

ČSN 33405 - Podzemní sdělovací vedení

ČSN 341100 - Křižovatky a souběhy vedení

POS 65-2001

Na metalických kabelech, u kterých dojde k rozpojení, bude po ukončení stavby provedeno závěrečné měření dle předpisu TPP2001- 4 a TI 14 - měření K 1 a stínění kabelu proti zemi a kontinuity stínění proti provoznímu páru. Na optickém kabelu budou provedena rozdílová měření před a po přeložce, a to na vláknech, na kterých nyní není provoz.

Pokud by došlo na variantu s rozpojením trasy, budou na optickém kabelu provedena měření přímou metodou na vlnových délkách 1310, 1550 a 1625 nm, oboustranné měření OTDR na 1310, 1550 a 1625 nm. Na konektorech jsou ukončena jen vlákna 1 až 4 jak v RSU, tak i v DSLAMu.

Dokumentace skutečného provedení bude zpracována dle směrnice TD000002 v aktuální verzi včetně geodetického zaměření.

1.6 Koordinace:

Navrhované trasy přeložek budou koordinovány s generálním dodavatelem stavby.

1.7 Ostatní:**Kontakty****stavebník:**

Olomoucký kraj, se sídlem Jeremenkova 1191/40a, 779 11 Olomouc,
 IČO: 60609460, DIČ: CZ60609460,
 bankovní spojení: Komerční banka, č.ú.: 27-4228320287/0100,
 zastoupen Ing. Miroslavem Kubínem,
 vedoucím Odboru veřejných zakázek a investic KÚ OL kraje dle pověření ze dne 16.12.2016, t: 585 508 532,
 m.kubin@olkraj.cz,
 hl. inženýr stavby: Ing. Petr Dlabal, m: 724 248 837, p.dlabal@olkraj.cz

žadatel/generální projektant:

MORAVIA CONSULT Olomouc a.s., Legionářská 1085/8, 779 00 Olomouc,
 Ing. Milan Střilka, inženýrská činnost, m: 734 355 949, strilka@moravia.cz,
 hl. projektant: Ing. Petr Krajčovič, m: 777 603979, krajkovic@moravia.cz
 e-mail, na který zasílat návrh překládky: m.kubin@olkraj.cz v kopii dle PM strilka@moravia.cz

projektový koordinátor CETIN: Radek Měchura, tel. 606 712 171

zpracovatel CTN: MULTINET, s.r.o. – Ing. Aleš Jurečka, tel. 724 227 769


Při provádění prací je třeba dodržovat zákon č. 251/2005 o inspekci práce, směrnici BOZP č. 595 a stavební zákon č. 183/2006 a jeho prováděcí předpisy.

2. Podmiňující, související a navazující stavby nejsou.


Stavbu je nutno koordinovat s generálním dodavatel stavby.


3. Přílohy



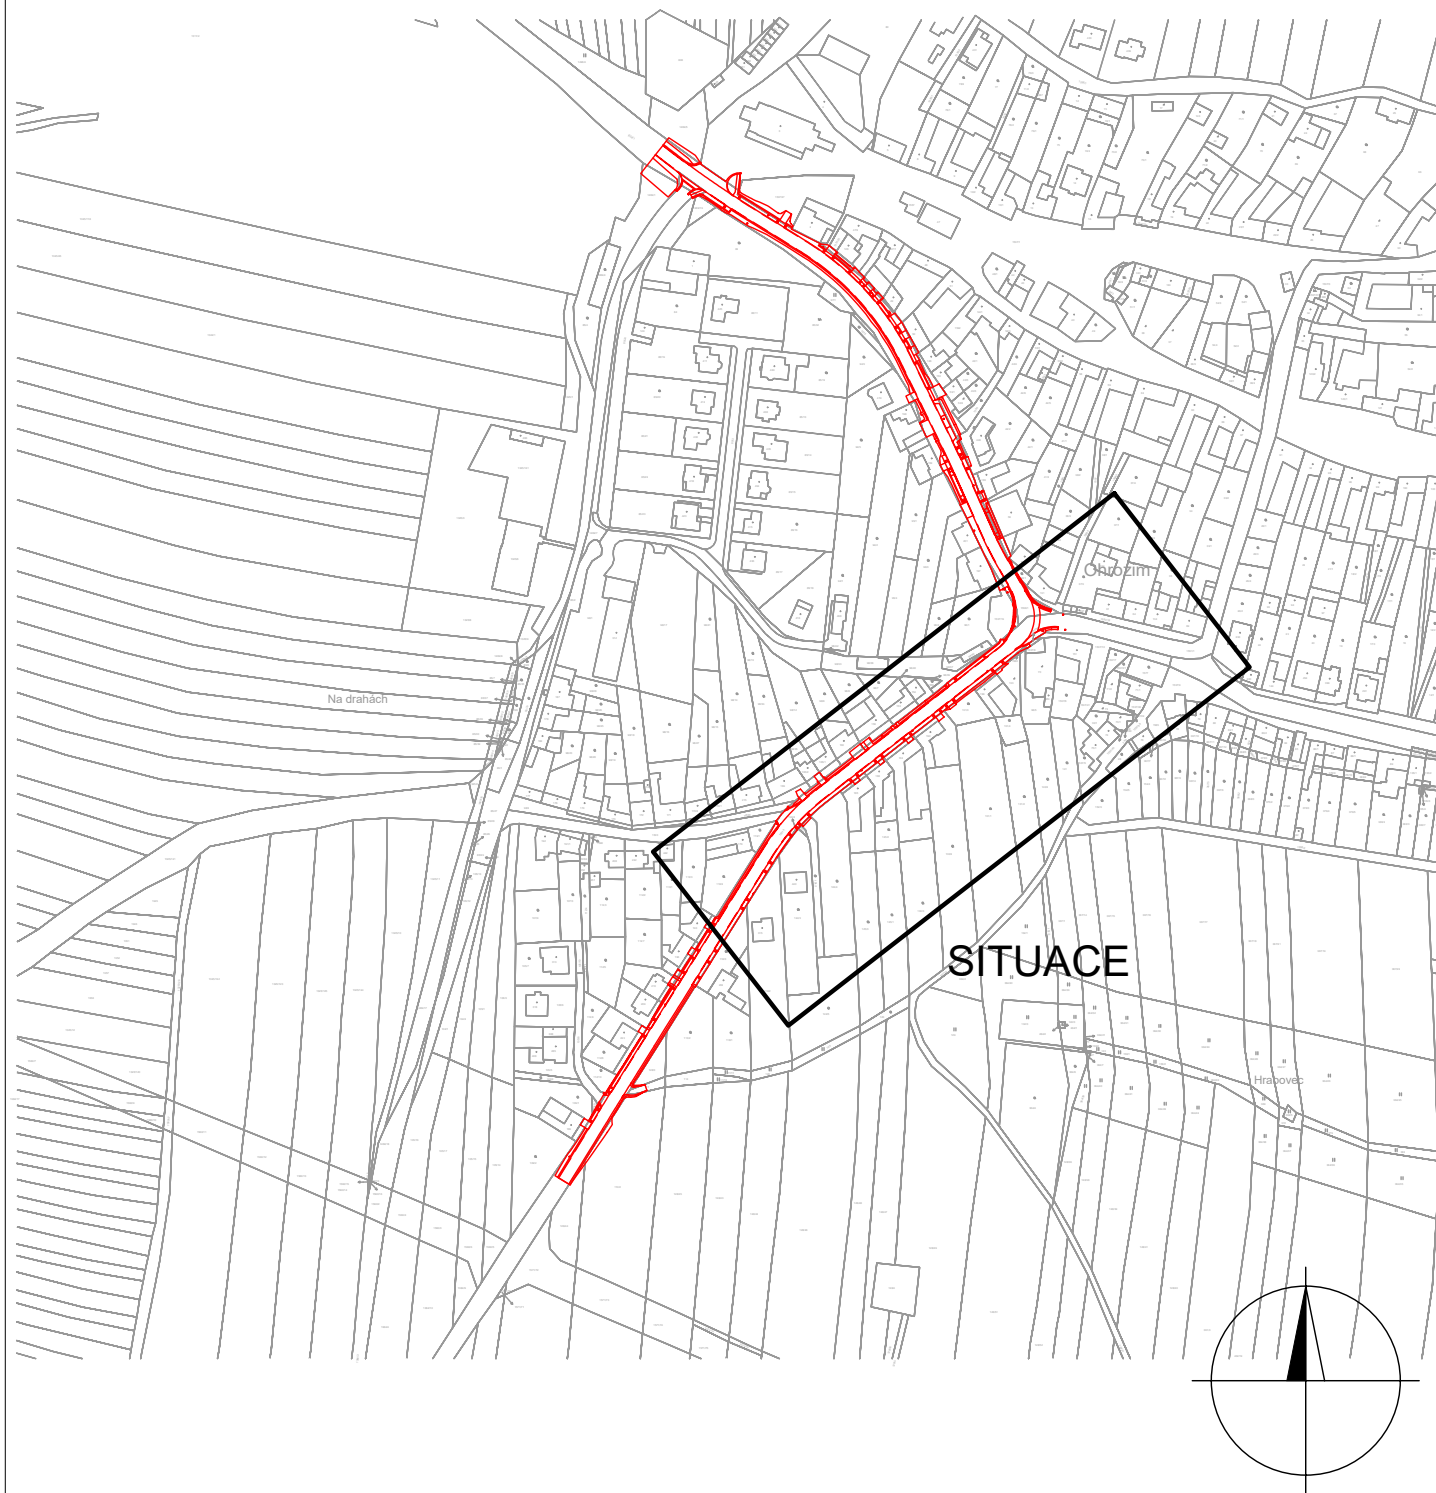





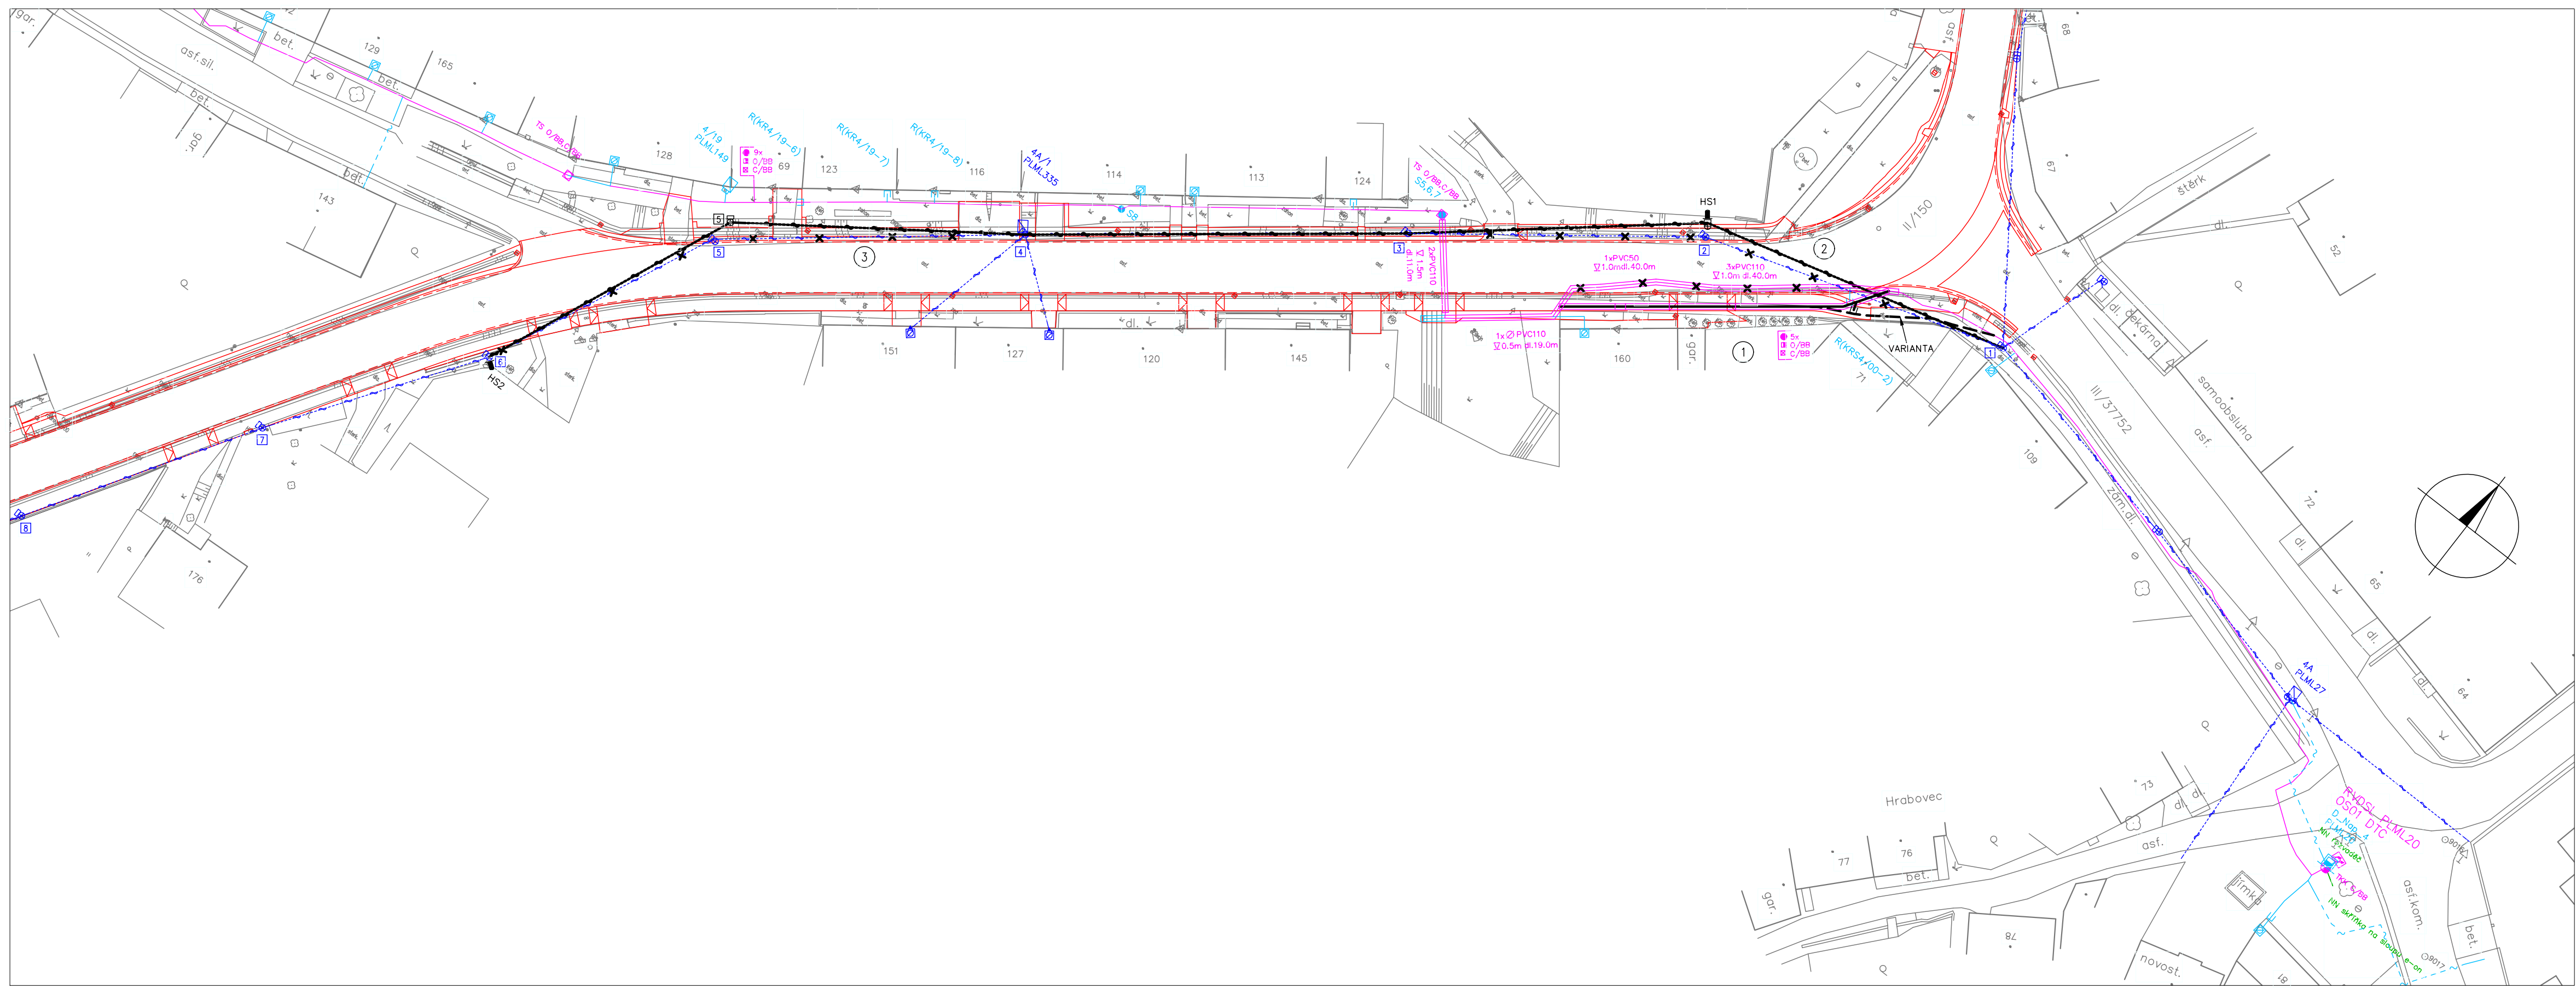

Název přílohy	Stupeň
Přehledová situace	CTN
Situace	CTN
Situace - katastrální mapa	CTN
Schéma HDPE a MET	CTN
Schéma OK	CTN
Vyjádření SEK č.j. 668666/19	CTN
Kalkulace nákladů, rámcový zhotovitel	CTN
Kalkulace nákladů, projekční příprava	CTN
Výpisy KN	CTN
Poznámky k PPD	CTN




SITUACE


VYPRACOVAL	ING. JUREČKA	AUTORIZ.ING.	ING. KAREL	 Farského 43/4, OLOMOUC www.multinet.cz			
MÍSTO	OHROZIM	KRAJ	OLOMOUCKÝ				
INVESTOR	Olomoucký kraj, se sídlem Jeremenkova 1191/40a, 779 11 Olomouc						
STAVBA	VPIC_Ohrozim_silnice II-150_I.etapa			ÚČEL	CTN	MĚŘITKO	1:4000
VÝKRES	PŘEHLEDOVÁ SITUACE 18.3.21			ARCH.Č.	P 51-20	DATUM	03/21
				Č.VÝK.			0


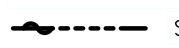

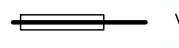

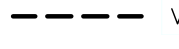





	METAL.KABELY, CHRANIČKA		PROJEKTOVANÉ TRASY
	SAMONOSNÉ KABELY		SAMONOSNÉ KABELY
	HDPE TRUBKY S OPT.KABELY		V ZEMI, CHRANIČKA
	PŘEKLÁDANÉ KABELY		V ZEMI, ZÁLOŽNÍ VARIANTA
	NEUVEDENO VE SCHÉMATU		NOVÉ OBJEKTY


VYPRACOVAL	ING. JUREČKA	AUTORIZ.ING.	ING. KAREL
MÍSTO	OHROZIM	KRAJ	OLOMOUCKÝ
INVESTOR	Olomoucký kraj, se sídlem Jeremenkova 1191/40a, 779 11 Olomouc		
STAVBA	VPIC_Ohrozim_silnice II-150_I.etapa		
VÝKRES	SITUACE 18.3.21		



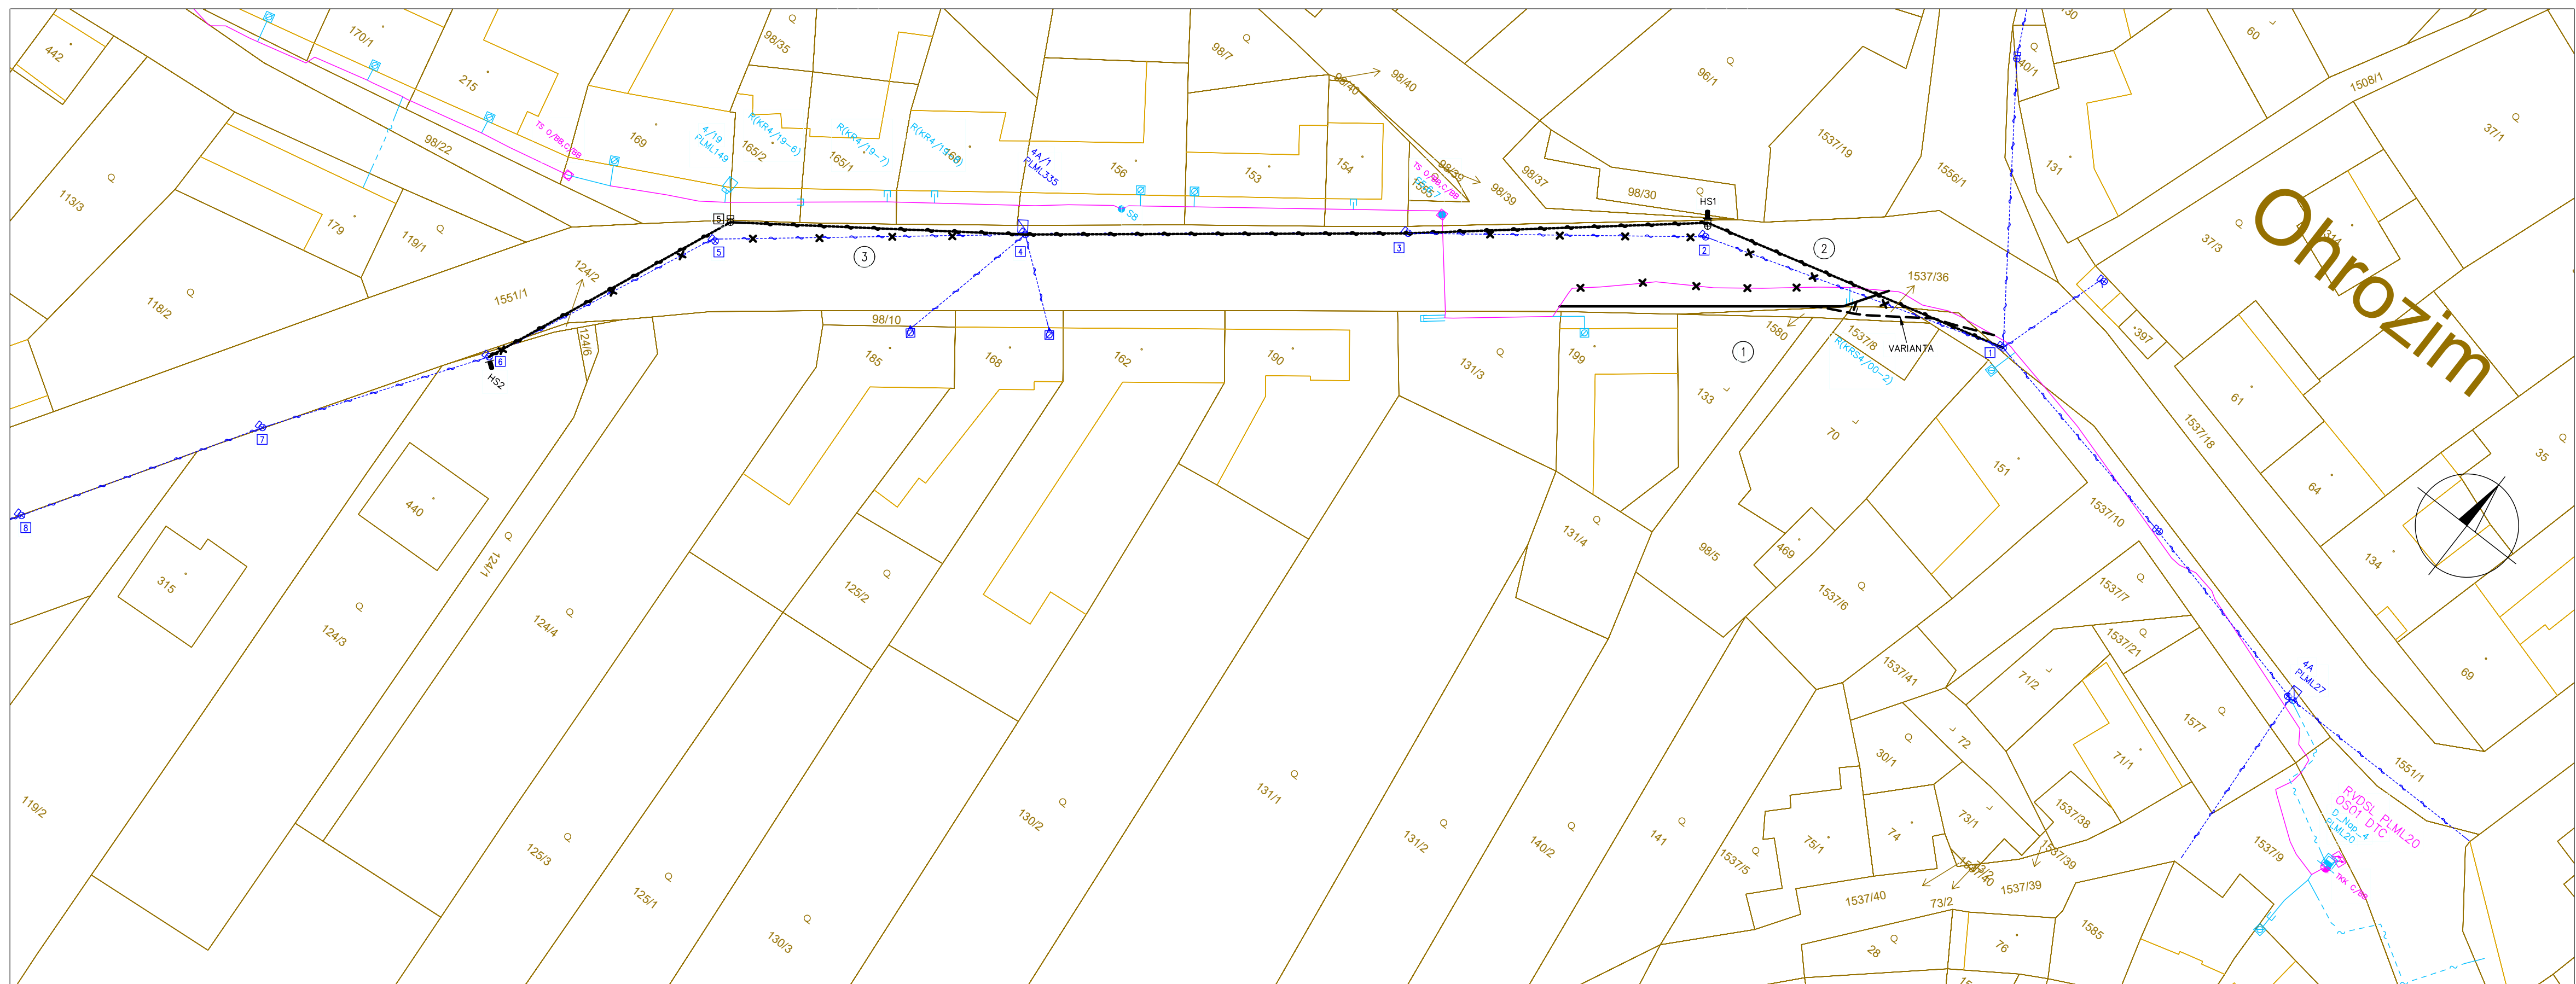
 Farského 43/4, OLOMOUČ www.multinet.cz			
ÚČEL	CTN	MĚŘÍTKO	1:500
ARCH.Č.	P 51-20	DATUM	03/21
Č.VÝK.			1



	METAL. KABELY, CHRÁNIČKA		PROJEKTOVANÉ TRASY
	SAMONOSNÉ KABELY		SAMONOSNÉ KABELY
	HDPE TRUBKY S OPT. KABELY		V ZEMI, CHRÁNIČKA
	PŘEKLÁDANÉ KABELY		V ZEMI, ZÁLOŽNÍ VARIANTA
	NEUVEDENO VE SCHÉMATU		

VYPRACOVAL	ING. JUREČKA	AUTORIZ.ING.	ING. KAREL
MÍSTO	OHROZIM	KRAJ	OLOMOUCKÝ
INVESTOR	Olomoucký kraj, se sídlem Jeremenkova 1191/40a, 779 11 Olomouc		
STAVBA	VPIC_Ohrozim_silnice II-150_I.etapa		
VÝKRES	SITUACE - KATASTRÁLNÍ MAPA 18.3.21		

 Farského 43/4, OLMOUC www.multinet.cz			
ÚČEL	CTN	MĚŘITKO	1:500
ARCH.Č.	P 51-20	DATUM	03/21
Č.VÝK.			2

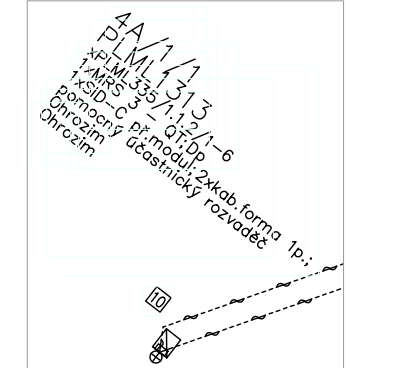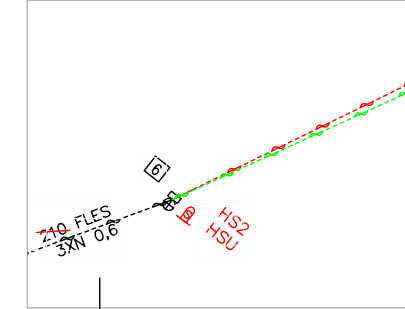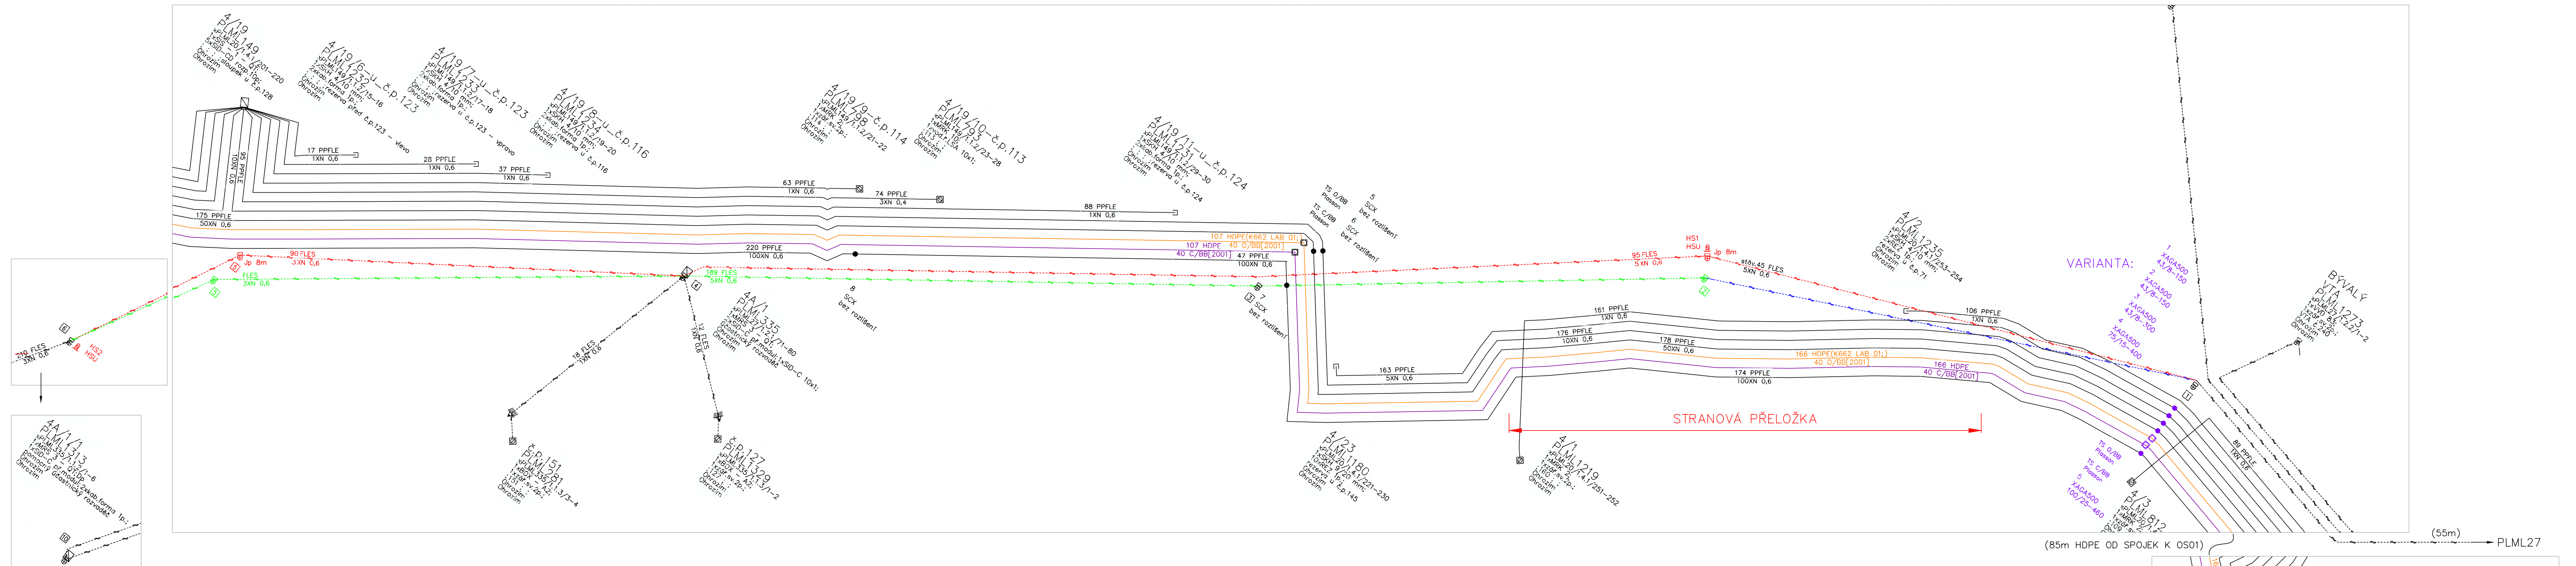


VARIANTA:


- 1 XAGA500 43/B-150
- 2 XAGA500 43/B-150
- 3 XAGA500 43/B-300
- 4 XAGA500 43/B-400

STRANOVÁ PŘELOŽKA


(85m HDPE OD SPOJEK K OS01) (55m) PLML27

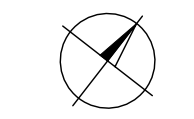


MET. KABELY
 — NOVÉ
 — ZMĚNA
 — ZRUŠIT

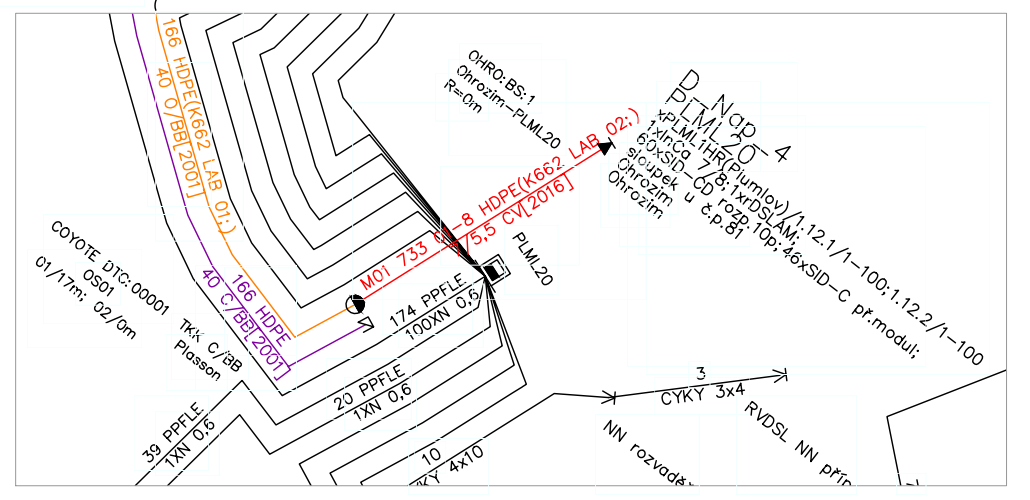

VYPRACOVAL	ING. JUREČKA	AUTORIZ.ING.	ING. KAREL	 Farského 43/4, OLMOUC www.multinet.cz			
MÍSTO	OHROZIM	KRAJ	OLMOUCKÝ				
INVESTOR	Olomoucký kraj, se sídlem Jeremenkova 1191/40a, 779 11 Olomouc			ÚČEL	CTN	MĚŘÍTKO	—
STAVBA	VPIC_Ohrozim_silnice II-150_I.etapa			ARCH.Č.	P 51-20	DATUM	03/21
VÝKRES	SCHEMA HDPE A MET 18.3.21			Č.VÝK.			3

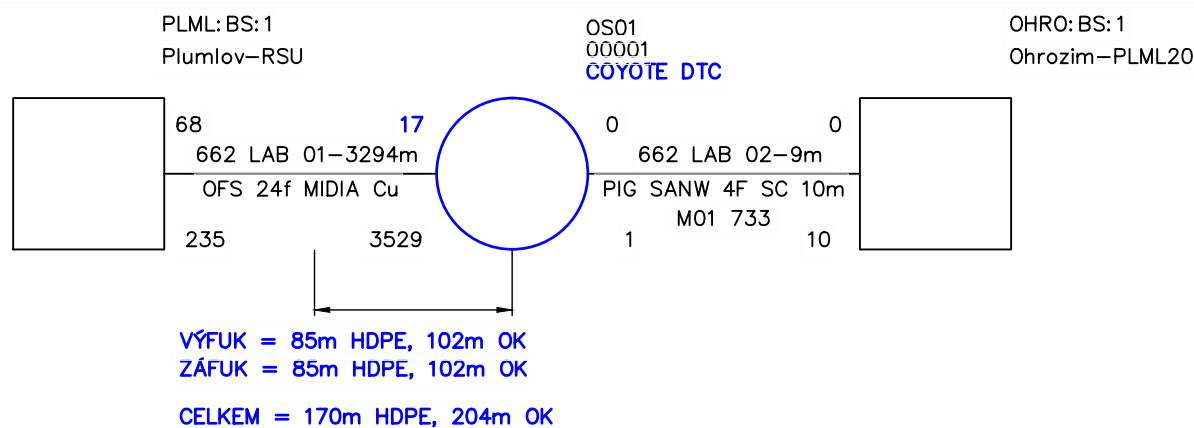

VYPRACOVAL	ING. JUREČKA	AUTORIZ.ING.	ING. KAREL	 Farského 43/4, OLOMOUC www.multinet.cz			
MÍSTO	OHROZIM	KRAJ	OLOMOUCKÝ				
INVESTOR	Olomoucký kraj, se sídlem Jeremenkova 1191/40a, 779 11 Olomouc						
STAVBA	VPIC_Ohrozim_silnice II-150_I.etapa			ÚČEL	CTN	MĚŘITKO	-
VÝKRES	SCHEMA OK			ARCH.Č.	P 51-20	DATUM	11/20
				Č.VÝK.			4

Specifikace nákladů_VPIC_Ohrozim_silnice II-150_I.etapa

PPD - Propočet projektové dokumentace

Ceník: VP-Morava 2018 -VEG - STAND. - 2021.03

Položková databáze: 2021.03

Název stavby: VPIC_Ohrozim_silnice II-150_I.etapa

Číslo SPP prvku:

Zhotovitel PD: 4.var, 18.3.21, MULTINET, s.r.o.

Rekapitulace nákladů:

PŘÍPRAVA	41 732,74 Kč
ZEMNÍ PRÁCE	145 863,28 Kč
MONTÁŽ	155 563,60 Kč
GEODETIKÉ PRÁCE PŘÍPRAVA	0,00 Kč
GEODETIKÉ PRÁCE REALIZACE	26 531,21 Kč
VĚCNÁ BŘEMENA PŘÍPRAVA	4 173,60 Kč
VĚCNÁ BŘEMENA REALIZACE	12 630,36 Kč
PROVOZNÍ PRÁCE	0,00 Kč
MATERIÁL DOD. CETIN	0,00 Kč
MATERIÁL VYŘAZENÝ	0,00 Kč
MATERIÁL ZHOTOVITELE - Vykazovaný	39 704,21 Kč
MATERIÁL ZHOTOVITELE - Nevykazovaný	0,00 Kč
POPLATKY	625,00 Kč

Celkové náklady: 426 824,00 Kč

STAVEBNÍ ČINNOST 367 662,30 Kč

NESTAVEBNÍ ČINNOST 59 161,70 Kč

Seznam položek


Číslo SAP	Stavební činnost	Název položky	Množství	Celková cena
PŘÍPRAVA				
958210		Návrh cenový a technický bez projednání	2.00 ks	11 635,46 Kč
953634		Projekt tlkm liniové metalické sítě zóna I, 0,1-0,4 km, výkopy+nové samonosy	2.00 ks	20 774,96 Kč
953635		Projekt tlkm liniové optické sítě vý/záfuk OK do 0,1 km	2.00 ks	9 322,32 Kč
ZEMNÍ PRÁCE				
954970 S		Pokládka PE nebo vrapované chráničky	133.00 m	2 472,47 Kč
951549 S		Přesun lávky přechodové z ocelové desky	10.00 ks	371,80 Kč
954959 S		Rýha v chodn.zám.dlaž.35/50-70rozš.ø10cm	92.00 m	17 104,64 Kč
955577 S		Rýha v chodníku 35/50-70	26.00 m	14 083,94 Kč
955578 S		Rýha v chodníku rozšíření ø10cm	12.00 m	1 859,16 Kč
952362 S		Rýha v chodníku zámková dlažba 35/50-70	46.00 m	30 543,08 Kč
954952 S		Rýha ve vozovce litý asfalt 50/130	41.00 m	68 057,95 Kč
954956 S		Rýha vjezd kostky 35/70-90	8.00 m	7 436,64 Kč
955053 S		Vytyčení trasy v zastavěném terénu	115.00 m	1 281,10 Kč
954972 S		Znovuosazení obrubníků chodníkových	6.00 m	1 413,00 Kč
951349 S		Zřízení a odstr.přech.lávky z ocel.desky	10.00 ks	1 239,50 Kč
MONTÁŽ				
955017 S		Demontáž jednoduch. patkovaného stožáru	2.00 ks	3 925,70 Kč
955015 S		Demontáž samonos. kabelů do 5 XN	135.00 m	3 688,20 Kč
955010 S		Demontáž úložné trubky	110.00 m	1 155,00 Kč
955031 S		Demontáž úložných kabelů do 300 XN	55.00 m	1 774,30 Kč
955030 S		Demontáž úložných kabelů do 50 XN	55.00 m	1 224,30 Kč
955029 S		Demontáž úložných kabelů do15 XN	185.00 m	3 439,15 Kč
958306 S		Kalibrace a tlaková zkouška trubky - stavba	85.00 m	311,95 Kč
958310 S		Měření oboustranné OTDR (1310, 1550 a 1625 nm) - stavba	4.00 ks	1 511,08 Kč
958314 S		Měření přímou metodou (1310, 1550 a 1625 nm) - stavba	4.00 ks	312,64 Kč
952649 S		Měření stejnosměrné během stavby- první čtyřka	9.00 ks	1 450,17 Kč
952650 S		Měření stejnosměrné během stavby - další čtyřka	155.00 ks	5 762,90 Kč
952644 S		Měření střídavé během stavby - další čtyřka	155.00 ks	3 842,45 Kč
952643 S		Měření střídavé během stavby - první čtyřka	9.00 ks	780,84 Kč
952647 S		Měření útlumu během stavby- první čtyřka	6.00 ks	966,78 Kč
954999 S		Montáž jedné čtyřky s jednostr.číslování	169.00 ks	4 189,51 Kč
955268 S		Montáž podzemní tratě síťové metalické koordinace se stavbou	6200.00 JV	6 200,00 Kč
954981 S		Montáž samonosných kabelů do 5 XN	230.00 m	7 709,60 Kč
955285 S		Montáž spojky hrncové	2.00 ks	979,16 Kč
955282 S		Montáž spojky smrštiteľné nad 50 čtyřek	2.00 ks	3 470,42 Kč
955281 S		Montáž spojky smrštiteľné do 50 čtyřek	3.00 ks	3 532,41 Kč
955284 S		Montáž spojky, redukce mechanické rozeb	2.00 ks	96,14 Kč
952602 S		Montáž trubky úložné	110.00 m	1 321,10 Kč
954990 S		Montáž úložných kabelů do 15 XN	185.00 m	3 907,20 Kč
954992 S		Montáž úložných kabelů do 300 XN	55.00 m	2 044,90 Kč
954991 S		Montáž úložných kabelů do 50 XN	55.00 m	1 433,30 Kč
958592 S		Provádění PEW v maintenance window	1.00 ks	31 618,06 Kč

958557 S	Realizace optické akce-ostatní činnosti	1.00 ks	16 674,10 Kč
957753 S	Realizace tratě síťové dohodu	11160.00 JV	11 160,00 Kč
	výstavbová rezerva		
958331 S	Svaření jednotlivého vlákna v transportní a metropolitní síti	4.00 ks	1 563,24 Kč
955298 S	Ukončení jedné čtyřky v rozvaděči	8.00 ks	198,32 Kč
955259 S	Ukončení kabelu v rozvaděči	1.00 ks	359,43 Kč
955306 S	Úprava spojky	1.00 ks	1 598,87 Kč
958469 S	Uvedení stavby do provozu	3831.60 JV	3 831,60 Kč
	kolaudace		
955630 S	Vyhledání průběhu tlk. kabelu při výstavbě	4.00 ks	4 422,52 Kč
954985 S	Vystrojení jednoduchého patkov.stožáru	2.00 ks	4 637,26 Kč
955021 S	Vystrojení na stávajících podpěrách - demontáž	2.00 ks	760,62 Kč
958336 S	Zafukování/vyfukování OK do 144 vl. do HDPE trubky	204.00 m	3 586,32 Kč
958558 S	Zkouška trhací	1.00 ks	1 563,20 Kč
958556 S	Zpracování dok. skut. provedení nad 50 m	2.00 ks	5 463,62 Kč
955022 S	Zrušení samonosných kabelů do 5 XN	126.00 m	2 661,12 Kč
955081 S	Zrušení ukončení jedné čtyřky v rozvad.	8.00 ks	138,64 Kč
955083 S	Zrušení ukončení kabelu v rozvaděči	2.00 ks	297,48 Kč
GEODETIKÉ PRÁCE REALIZACE			
955199 S	Plán geom.pro VBŘ do 700m vč.(kus=100m)	4.00 ks	10 573,08 Kč
955278 S	Provedení geodetického měření pro tratě síťové	5208.00 JV	5 208,00 Kč
	Vytyčení trasy podle geo bodů		
956286 S	Zaměření trasy pro stavbu nad 100 m do 1km	207.00 m	5 185,35 Kč
956285 S	Zaměření trasy pro stavbu nad 100 m do 1km pevná částka	1.00 ks	5 564,78 Kč
VĚCNÁ BŘEMENA PŘÍPRAVA			
955313	Uzavření sml. o SB o VBŘ	2.00 ks	4 173,60 Kč
VĚCNÁ BŘEMENA REALIZACE			
954830	Projednání Smlouvy o zřízení věcného břemene	1350.00 JV	1 350,00 Kč
	náhrady za SoSB - odhadované		
	Přesná výše náhrad za zřízení služebnosti (věcného břemene) nebo způsob jejího určení, bude známa po uzavření smlouvy o smlouvě budoucí o zřízení služebnosti se všemi vlastníky dotčených nemovitostí.		
955315	Uzavření sml.na zákl.SSB a přípr.vkl.VBŘ	2.00 ks	5 008,30 Kč
958085	Zajištění vkladu/výmazu věcného břemene do/z KN	2.00 ks	6 272,06 Kč
POPLATKY			
955368	Poplatky k podzemním tratím síť.optickým zábory a nájem za uložení sítí	625.00 JV	625,00 Kč

Číslo SAP	Stavební činnost	Název položky	Množství	Celková cena
MATERIÁL ZHOTOVITELE - Vykazovaný				
303918 S		Deska krycí plast. 300x1000 mm	84.00 ks	3 193,68 Kč
305789 S		Drát ocelový pozink. D 4,0 mm	0.60 kg	36,25 Kč
303795 S		Fólie výstražná 220mm PE oranžová	134.00 m	514,56 Kč
303813 S		Fólie výstražná 330mm PE oranžová	80.00 m	353,60 Kč
303777 S		Fólie výstražná 80mm PE červenobílá	200.00 m	458,00 Kč
300175 S		Kabel samonosný TCEKFLES 3x4x0,6	90.00 m	2 787,30 Kč
300176 S		Kabel samonosný TCEKFLES 5x4x0,6	95.00 m	4 570,45 Kč
302532 S		Mini Marker 1255 80-6102-2191-5	3.00 ks	692,46 Kč
312417 S		Modul konektor. 4000-25P	8.00 ks	385,92 Kč
312425 S		Modul konektor. 9700-10P	17.00 ks	392,02 Kč
323050 S		Ochrana svarů trubičková PSS45-1, 45mm	4.00 ks	21,76 Kč
305506 S		Patka stožárová EZP 16x20x290 cm	2.00 ks	3 285,72 Kč
301357 S		Sloup dřevěný 8m-impregnace Korasit CK	2.00 ks	3 845,10 Kč
407578 S		Souprava čistící 4413L	1.00 ks	638,68 Kč
314750 S		Spojka kabelová HSU univerzální hrcnová	2.00 ks	1 925,28 Kč
312845 S		Spojka kabelová XAGA 500 43/ 8- 150/FLE	2.00 ks	850,88 Kč
312863 S		Spojka kabelová XAGA 500 43/8-300/FLE CZ	1.00 ks	532,88 Kč
312889 S		Spojka kabelová XAGA 500 75/15- 400/FLE	1.00 ks	742,73 Kč
303501 S		Spojka plastová 110/94 mm	5.00 ks	173,80 Kč
316166 S		Spojka plastová 125/107mm	7.00 ks	273,77 Kč
320294 S		Spojka smršťovací XAGA 500-100/25-460	1.00 ks	818,90 Kč
303003 S		Spojka trubky HDPE 40mm Plasson	2.00 ks	293,28 Kč
313998 S		Svorka kabelová SH2 pro up. samon.kabelů	2.00 ks	266,12 Kč
306843 S		Svorník M 20x410x90x25	4.00 ks	189,56 Kč
302672 S		Trubka PE 110/6,3/6000mm	9.00 ks	7 038,54 Kč
302423 S		Trubka vrapovaná 110/94 s lankem	39.00 m	1 593,93 Kč
302441 S		Trubka vrapovaná 125/107 s lankem	40.00 m	3 096,00 Kč
308513 S		Ubrousek čistící pro opt. vlákno 34155	4.00 ks	733,04 Kč
MATERIÁL ZHOTOVITELE - Nevykazovaný				
401646 S		Matice šestihranná M 16,0 ČSN 021601	2.00 ks	0,00 Kč
401706 S		Matice šestihranná M 20,0 ČSN 021601	8.00 ks	0,00 Kč
404063 S		Podložka D 17 mm ČSN 021702	2.00 ks	0,00 Kč
404280 S		Podložka pérová D16,3 mm ČSN 021740	2.00 ks	0,00 Kč
404231 S		Podložka pro dřev.kon.D22mm FeZn pro M20	8.00 ks	0,00 Kč
408324 S		Šroub s šestihl.hl. M16x180 ČSN021301	2.00 ks	0,00 Kč
402871 S		Vrut s šestihl. 10x80 mm ČSN021810	4.00 ks	0,00 Kč

Informace o pozemku

Parcelní číslo:	<u>124/2/2</u>
Obec:	<u>Ohrozim [589802]</u>
Katastrální území:	<u>Ohrozim [709361]</u>
Číslo LV:	<u>1</u>
Výměra [m ²]:	<u>7</u>
Typ parcely:	Parcela katastru nemovitostí
Mapový list:	
Určení výměry:	Graficky nebo v digitalizované mapě
Způsob využití:	ostatní komunikace
Druh pozemku:	ostatní plocha

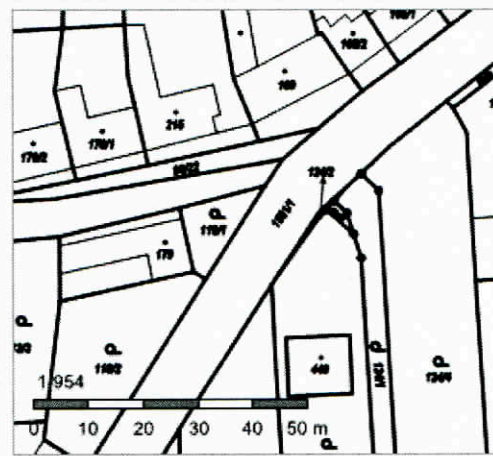

Vlastníci, jiní oprávnění

Vlastnické právo

Podíl

Obec Ohrozim, č. p. 31, 79803 Ohrozim

Způsob ochrany nemovitosti

Nejsou evidovány žádné způsoby ochrany.

Seznam BPEJ

Parcela nemá evidované BPEJ.

Omezení vlastnického práva

Typ

Věcné břemeno zřizování a provozování vedení

Jiné zápisy

Nejsou evidovány žádné jiné zápisy.


Řízení, v rámci kterých byl k nemovitosti zapsán cenový údaj

Nemovitost je v územním obvodu, kde státní správu katastru nemovitostí ČR vykonává [Katastrální úřad pro Olomoucký kraj, Katastrální pracoviště Prostějov](#)

Zobrazené údaje mají informativní charakter. Platnost k 05.11.2020 12:00:00.

Informace o pozemku

Parcelní číslo: [128/3](#)
Obec: [Ohrozim \[589802\]](#)
Katastrální území: [Ohrozim \[709361\]](#)
Číslo LV: [262](#)
Výměra [m²]: 184
Typ parcely: Parcela katastru nemovitostí
Mapový list:
Určení výměry: Graficky nebo v digitalizované mapě
Druh pozemku: orná půda

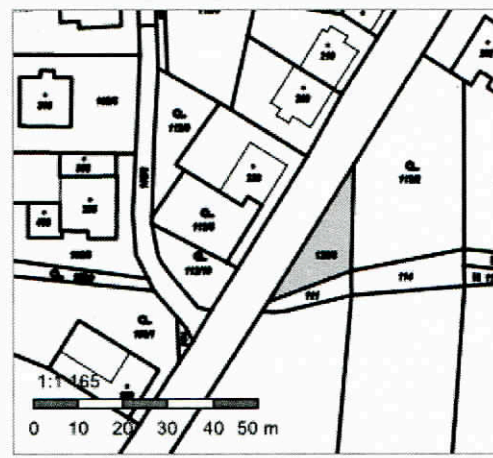

Vlastníci, jiní oprávnění

Vlastnické právo

Podíl

SJM Mazáč Jiří a Kopečná Jana,

Mazáč Jiří, č. p. 120, 79803 Vícov

Kopečná Jana, Lesnická 501, 79803 Plumlov

Způsob ochrany nemovitosti

Název

zemědělský půdní fond

Seznam BPEJ

BPEJ Výměra

[32614](#) 184

Omezení vlastnického práva

Nejsou evidována žádná omezení.

Jiné zápisy

Typ

Změna číslování parcel

Řízení, v rámci kterých byl k nemovitosti zapsán cenový údaj

Nemovitost je v územním obvodu, kde státní správu katastru nemovitostí ČR vykonává [Katastrální úřad pro Olomoucký kraj, Katastrální pracoviště Prostějov](#)

Zobrazené údaje mají informativní charakter. Platnost k 05.11.2020 12:00:00.

Informace o pozemku

Parcelní číslo:	1537/10
Obec:	Ohrozim [589802]
Katastrální území:	Ohrozim [709361]
Číslo LV:	1
Výměra [m ²]:	562
Typ parcely:	Parcela katastru nemovitostí
Mapový list:	
Určení výměry:	Graficky nebo v digitalizované mapě
Způsob využití:	ostatní komunikace
Druh pozemku:	ostatní plocha



Vlastníci, jiní oprávnění

Vlastnické právo	Podíl
Obec Ohrozim, č. p. 31, 79803 Ohrozim	

Způsob ochrany nemovitosti

Nejsou evidovány žádné způsoby ochrany.

Seznam BPEJ

Parcela nemá evidované BPEJ.

Omezení vlastnického práva

Nejsou evidována žádná omezení.

Jiné zápisy

Nejsou evidovány žádné jiné zápisy.

Řízení, v rámci kterých byl k nemovitosti zapsán cenový údaj

Nemovitost je v územním obvodu, kde státní správu katastru nemovitostí ČR vykonává [Katastrální úřad pro Olomoucký kraj, Katastrální pracoviště Prostějov](#)

Zobrazené údaje mají informativní charakter. Platnost k 05.11.2020 12:00:00.

Informace o pozemku

Parcelní číslo:	1537/36
Obec:	Ohrozim [589802]
Katastrální území:	Ohrozim [709361]
Číslo LV:	1
Výměra [m ²]:	14
Typ parcely:	Parcela katastru nemovitostí
Mapový list:	
Určení výměry:	Graficky nebo v digitalizované mapě
Způsob využití:	ostatní komunikace
Druh pozemku:	ostatní plocha

Vlastníci, jiní oprávnění

Vlastnické právo	Podíl
Obec Ohrozim, č. p. 31, 79803 Ohrozim	

Způsob ochrany nemovitosti

Nejsou evidovány žádné způsoby ochrany.

Seznam BPEJ

Parcela nemá evidované BPEJ.

Omezení vlastnického práva

Nejsou evidována žádná omezení.

Jiné zápisy

Nejsou evidovány žádné jiné zápisy.


Řízení, v rámci kterých byl k nemovitosti zapsán cenový údaj

Nemovitost je v územním obvodu, kde státní správu katastru nemovitostí ČR vykonává [Katastrální úřad pro Olomoucký kraj, Katastrální pracoviště Prostějov](#)

Zobrazené údaje mají informativní charakter. Platnost k 05.11.2020 12:00:00.

Informace o pozemku

Parcelní číslo:	1551/1
Obec:	Ohrozim [589802]
Katastrální území:	Ohrozim [709361]
Číslo LV:	523
Výměra [m ²]:	25258
Typ parcely:	Parcela katastru nemovitostí
Mapový list:	
Určení výměry:	Graficky nebo v digitalizované mapě
Způsob využití:	silnice
Druh pozemku:	ostatní plocha

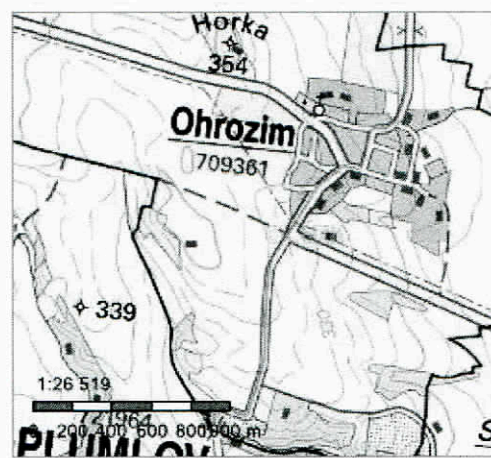

Vlastníci, jiní oprávnění

Vlastnické právo	Podíl
Olomoucký kraj, Jeremenkova 1191/40a, Hodolany, 77900 Olomouc	
Hospodaření se svěřeným majetkem kraje	Podíl
Správa silnic Olomouckého kraje, příspěvková organizace, Lipenská 753/120, Hodolany, 77900 Olomouc	

Způsob ochrany nemovitosti

Nejsou evidovány žádné způsoby ochrany.

Seznam BPEJ

Parcela nemá evidované BPEJ.

Omezení vlastnického práva

Typ
Věcné břemeno zřízení a provozování vedení

Jiné zápisy

Nejsou evidovány žádné jiné zápisy.


Řízení, v rámci kterých byl k nemovitosti zapsán cenový údaj

Nemovitost je v územním obvodu, kde státní správu katastru nemovitostí ČR vykonává [Katastrální úřad pro Olomoucký kraj, Katastrální pracoviště Prostějov](#)

Zobrazené údaje mají informativní charakter. Platnost k 05.11.2020 12:00:00.

Informace o pozemku

Parcelní číslo:	<u>1580</u>
Obec:	<u>Ohrozim [589802]</u>
Katastrální území:	<u>Ohrozim [709361]</u>
Číslo LV:	<u>1</u>
Výměra [m ²]:	15
Typ parcely:	Parcela katastru nemovitostí
Mapový list:	
Určení výměry:	Graficky nebo v digitalizované mapě
Způsob využití:	ostatní komunikace
Druh pozemku:	ostatní plocha

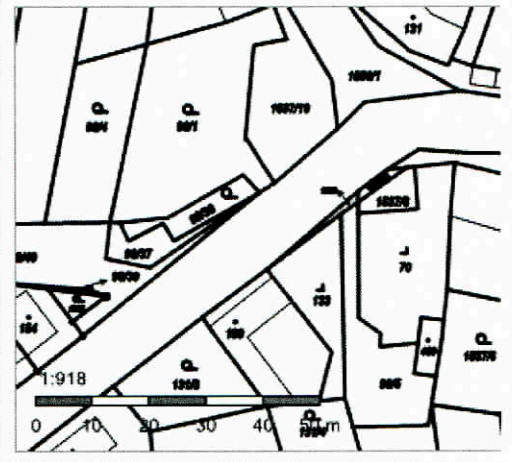

Vlastníci, jiní oprávnění

Vlastnické právo

Podíl

Obec Ohrozim, č. p. 31, 79803 Ohrozim

Způsob ochrany nemovitosti

Nejsou evidovány žádné způsoby ochrany.

Seznam BPEJ

Parcela nemá evidované BPEJ.

Omezení vlastnického práva

Nejsou evidována žádná omezení.

Jiné zápisy

Nejsou evidovány žádné jiné zápisy.

Řízení, v rámci kterých byl k nemovitosti zapsán cenový údaj

Nemovitost je v územním obvodu, kde státní správu katastru nemovitostí ČR vykonává [Katastrální úřad pro Olomoucký kraj, Katastrální pracoviště Prostějov](#)

Zobrazené údaje mají informativní charakter. Platnost k 05.11.2020 12:00:00.

Informace o pozemku

Parcelní číslo:	st. 165/2
Obec:	Ohrozim [589802]
Katastrální území:	Ohrozim [709361]
Číslo LV:	697
Výměra [m ²]:	158
Typ parcely:	Parcela katastru nemovitostí
Mapový list:	
Určení výměry:	Graficky nebo v digitalizované mapě
Druh pozemku:	zastavěná plocha a nádvoří



Součástí je stavba

Budova s číslem popisným:	Ohrozim [109363] ; č. p. 69; rodinný dům
Stavba stojí na pozemku:	p. č. st. 165/2
Stavební objekt:	č. p. 69
Adresní místa:	č. p. 69

Vlastníci, jiní oprávnění

Vlastnické právo

Podíl

Vála Pavel, č. p. 69, 79803 Ohrozim

Způsob ochrany nemovitosti

Nejsou evidovány žádné způsoby ochrany.

Seznam BPEJ

Parcela nemá evidované BPEJ.

Omezení vlastnického práva

Nejsou evidována žádná omezení.

Jiné zápisy

Nejsou evidovány žádné jiné zápisy.

Řízení, v rámci kterých byl k nemovitosti zapsán cenový údaj

Nemovitost je v územním obvodu, kde státní správu katastru nemovitostí ČR vykonává [Katastrální úřad pro Olomoucký kraj, Katastrální pracoviště Prostějov](#)

Zobrazené údaje mají informativní charakter. Platnost k 09.11.2020 14:00:01.

DOHODA O PŘEVODU NĚKTERÝCH PRÁV A POVINNOSTÍ ZE SPRÁVNÍHO ROZHODNUTÍ

CETIN a.s.

se sídlem: Českomoravská 2510/19, Libeň, 190 00 Praha 9
zapsaná v obchodním rejstříku vedeném u Městského soudu v Praze pod sp. zn. B 20623
IČO: 04084063
DIČ: CZ04084063
zastoupená na základě pověření Valentýnou Stachovou, specialistou pro výstavbu sítě –
překládky SEK

(dále jen „**Nabyvatel**“)

a

[•]

se sídlem [•]
zapsaná v obchodním rejstříku vedeném u [•]
IČO: [•]
DIČ: [•]
zastoupena [•]

(dále jen „**Převodce**“)

Nabyvatel a Převodce dále společně jako „**Smluvní strany**“ a jednotlivě jako „**Smluvní strana**“,

dne, měsíce a roku níže uvedeného, dle příslušných ustanovení zákona č. 89/2012 Sb., občanský zákoník, v účinném znění (dále jen „**Občanský zákoník**“) uzavírají tuto

DOHODA O PŘEVODU NĚKTERÝCH PRÁV A POVINNOSTÍ ZE SPRÁVNÍHO ROZHODNUTÍ

(dále jen „**Dohoda**“)

1. PŘEDMĚT DOHODY

- 1.1 Převodce je na základě rozhodnutí o umístění stavby „[•]“, které bylo vydáno dne [•], [KÝM] pod čj. [•] a nabylo právní moci dne [•] (dále jen „**Rozhodnutí o umístění stavby**“) oprávněn k umístění [•] (dále jen „**Stavba**“). Rozhodnutí o umístění stavby je Přílohou č. 1 Dohody.
- 1.2 Předmětem převodu jsou některá práva a povinnosti z Rozhodnutí o umístění stavby, a to právo k umístění Stavby za podmínek v citovaném rozhodnutí stanovených, a dále s ním související práva a povinnosti, která plynou ze stanovisek dotčených orgánů státní správy, správců inženýrských sítí a účastníků řízení pro umístění Stavby, tak jak jsou stanoveny v Rozhodnutí o umístění stavby.

2. PŘEVOD PRÁV

- 2.1 Převodce uzavřením Dohody, s účinností ke dni uzavření Dohody, převádí na Nabyvatele některá práva a povinnosti z Rozhodnutí o umístění stavby, a to toliko právo k umístění Stavby za podmínek v Rozhodnutí o umístění stavby stanovených, a dále související práva a povinnosti, která plynou ze stanovisek dotčených orgánů státní správy, správců

inženýrských sítí a účastníků řízení, tak jak jsou v Rozhodnutí o umístění stavby stanoveny.

- 2.2 Převedce se zavazuje postoupení písemně oznámit Správnímu orgánu nejpozději do třiceti (30) pracovních dnů ode dne uzavření Dohody.

3. ZÁVĚREČNÁ USTANOVENÍ

- 3.1 Dohoda, a práva a povinnosti Smluvních stran z Dohody vyplývající, se řídí právními předpisy České republiky, zejména Občanským zákoníkem, a případné spory budou řešeny příslušnými soudy České republiky.
- 3.2 Žádný projev Smluvních stran učiněný při jednání o Dohodě ani projev učiněný po uzavření Dohody, jež není v Dohodě uveden, nesmí být vykládán v rozporu s výslovnými ustanoveními Dohody a nezakládá žádný závazek ani jedné ze Smluvních stran.
- 3.3 Dohoda může být měněna nebo zrušena pouze písemně; změna jinou formou je vyloučena. Za písemnou formu nebude pro tento účel považována výměna e-mailových či jiných elektronických zpráv.
- 3.4 Smluvní strany si nepřejí, aby nad rámec ustanovení Dohody byla jakákoliv práva a povinnosti dovozovány z dosavadní či budoucí praxe zavedené mezi Smluvními stranami či zvyklostí zachovávaných obecně či v odvětví týkajícím se předmětu plnění Dohody, ledaže je v Dohodě výslovně sjednáno jinak. Vedle shora uvedeného si Smluvní strany potvrzují, že si nejsou vědomy žádných dosud mezi nimi zavedených obchodních zvyklostí či praxe.
- 3.5 Dohoda nabývá platnosti a účinnosti v den jejího uzavření.
- 3.6 Dohoda je vyhotovena ve dvou (2) vyhotoveních, z nichž každé má platnost originálu. Každá ze Smluvních stran obdrží jedno (1) vyhotovení.
- 3.7 Následující Přílohy jsou nedílnou součástí Dohody:

Příloha č. 1 – Rozhodnutí o umístění stavby

Nabyvatel:

Převedce:

V Ostravě dne _____

V _____ dne _____

CETIN a.s.
 Valentýna Stachová
 specialista pro výstavbu sítě – překládky
 SEK

 []