

NEMOCNICE TIŠNOV – VOLNÝ
INTERIÉR
DOKUMENTACE PRO PROVEDENÍ
STAVBY 06/2020

2/ ROZPOČET A VÝKAZ VÝMĚR

	Cena celkem
STOLY	177 576 Kč
SEDACÍ NÁBYTEK	185 078 Kč
ÚLOŽNÝ NÁBYTEK	729 480 Kč
DOPLŇKY	285 707 Kč
ATYPICKÉ PRVKY	425 985 Kč
LINKY	294 840 Kč
MONTÁŽ, DOPRAVA	109 725 Kč

CENA CELKEM (BEZ DPH)	2 208 391 Kč
DPH (21%)	463 762 Kč
CENA CELKEM (S DPH)	2 672 153 Kč

kód	popis	MJ	množství	J. cena	Cena celkem
STOLY					
A001	STŮL KANCELÁŘSKÝ -1200 mm	ks	2	6 698,00	13 396 Kč
A002	STŮL KANCELÁŘSKÝ -1800 mm	ks	6	7 394,00	44 364 Kč
A003	STŮL KANCELÁŘSKÝ -1400 mm	ks	16	7 033,00	112 528 Kč
A004	KONFERENČNÍ STŮL	ks	2	3 644,00	7 288 Kč
SEDACÍ NÁBYTEK					
B001	ŽIDLE	ks	18	914,00	16 452 Kč
B002	ŽIDLE POLSTROVANÁ	ks	7	2 195,00	15 365 Kč
B003	POHOVKA	ks	2	8 677,00	17 354 Kč
B004	ŽIDLE LÉKAŘSKÁ	ks	23	1 848,00	42 504 Kč
B005	ČEKÁRENSKÁ LAVICE-6 sedáků	ks	5	10 238,00	51 190 Kč
B006	ČEKÁRENSKÁ LAVICE-5 sedáků	ks	2	8 873,00	17 746 Kč
B007	ČEKÁRENSKÁ LAVICE-4 sedáků	ks	1	7 508,00	7 508 Kč
B008	ČEKÁRENSKÁ LAVICE-3 sedáky	ks	2	6 143,00	12 286 Kč
B009	ČEKÁRENSKÁ LAVICE-2 sedáky	ks	1	4 673,00	4 673 Kč
ÚLOŽNÝ NÁBYTEK					
C001	SKŘÍŇKA POD DŘEZ	ks	7	3 644,00	25 508 Kč
C002	SKŘÍŇĚ LÉKOVÉ	ks	7	5 114,00	35 798 Kč
C003	SKLADOVACÍ SYSTÉM	ks	9	4 781,00	43 029 Kč
C004	POLICE-1000 mm	ks	3	1 040,00	3 120 Kč
C005	POLICE-1200 mm	ks	5	1 134,00	5 670 Kč
C006	SKŘÍŇ VYSOKÁ OTEVÍRAVÁ	ks	9	3 875,00	34 875 Kč
C007	VYPUSTĚNO			0 Kč	
C008	ŠATNÍ SKŘÍŇKA S LAVICÍ	ks	13	4 137,00	53 781 Kč
C009	REGÁLOVÝ SYSTÉM-1500 mm	ks	9	7 893,00	71 037 Kč
C010	REGÁLOVÝ SYSTÉM-2000 mm	ks	2	10 368,00	20 736 Kč
C011	ZÁSUVKOVÝ KONTEJNER POJIZDNÝ	ks	16	4 001,00	64 016 Kč
C012	SKŘÍŇ KARTOTÉKY-RECEPCE	ks	1	6 405,00	6 405 Kč
C013	SKŘÍŇ KARTOTÉKY	ks	19	7 875,00	149 625 Kč
C014	LÉKOVÉ SKŘÍŇĚ ORDINACE	ks	16	9 555,00	152 880 Kč
C015	SKŘÍŇ KARTOTÉKY ORDINACE	ks	8	7 875,00	63 000 Kč
DOPLŇKY					
D001	LEDNICE LÉKÁRENSKÁ	ks	2	54 599,00	109 198 Kč
D002	LEDNICE NÍZKÁ	ks	8	3 029,00	24 232 Kč
D003	VĚŠÁK	ks	1	499,00	499 Kč
D004	ZRCADLO NAD UMYVADLEM	ks	4	263,00	1 052 Kč
D005	VYŠETŘOVACÍ LEHÁTKO MOTORICKÉ	ks	8	16 401,00	131 208 Kč
D006	VĚŠÁK NA RUČNÍKY	ks	4	158,00	632 Kč
D007	ODPADKOVÝ KOŠ NA TRÍDĚNÝ ODPAD	ks	3	1 518,00	4 554 Kč
D008	VĚŠÁKY NA ZEĎ	ks	17	284,00	4 828 Kč
D009	ODPADKOVÝ KOŠ	ks	16	594,00	9 504 Kč
ATYPYCKÉ PRVKY					
E001	RECEPČNÍ PULT	ks	1	165 900,00	165 900 Kč
E002	LÉKÁRENSKÝ PULT	ks	1	113 715,00	113 715 Kč
E003	ÚLOŽNÝ SYSTÉM LÉKÁRNA	ks	1	146 370,00	146 370 Kč
LINKY					
F001	KUCHYŇSKÁ LINKA-SANITKY	ks	1	14 700,00	14 700 Kč
F002	STŮL PRO PŘÍPRAVU-LÉKÁRNA, DLOUHÝ	ks	1	97 860,00	97 860 Kč
F003	STŮL PRO PŘÍPRAVU-LÉKÁRNA, KRÁTKÝ	ks	1	75 495,00	75 495 Kč
F004	LINKA LÉKÁRNA	ks	1	22 680,00	22 680 Kč
F005	LINKA ORDINACE I.	ks	1	23 940,00	23 940 Kč
F006	LINKA ORDINACE II.	ks	3	20 055,00	60 165 Kč
F007	VYPUŠTĚNO			-	
DOPRAVA A MONTÁŽ					
		ks	1	109 725,00	109 725 Kč
CENA CELKEM (BEZ DPH)				2 208 391 Kč	

NEMOCNICE TIŠNOV – VOLNÝ
INTERIÉR
DOKUMENTACE PRO PROVEDENÍ
STAVBY 06/2020

2/ ROZPOČET A VÝKAZ VÝMĚR

	Cena celkem
STOLY	0 Kč
SEDACÍ NÁBYTEK	0 Kč
ÚLOŽNÝ NÁBYTEK	0 Kč
DOPLŇKY	0 Kč
ATYPICKÉ PRVKY	0 Kč
LINKY	0 Kč
MONTÁŽ, DOPRAVA	0 Kč

CENA CELKEM (BEZ DPH)	0 Kč
DPH (21%)	0 Kč
CENA CELKEM (S DPH)	0 Kč

kód	popis	MJ	množství	J. cena	Cena celkem
STOLY					
A001	STŮL KANCELÁŘSKÝ -1200 mm	ks	2	0 Kč	0 Kč
A002	STŮL KANCELÁŘSKÝ -1800 mm	ks	6	0 Kč	0 Kč
A003	STŮL KANCELÁŘSKÝ -1400 mm	ks	16	0 Kč	0 Kč
A004	KONFERENČNÍ STŮL	ks	2	0 Kč	0 Kč
SEDACÍ NÁBYTEK					
B001	ŽIDLE	ks	18	0 Kč	0 Kč
B002	ŽIDLE POLSTROVANÁ	ks	7	0 Kč	0 Kč
B003	POHOVKA	ks	2	0 Kč	0 Kč
B004	ŽIDLE LÉKAŘSKÁ	ks	23	0 Kč	0 Kč
B005	ČEKÁRENSKÁ LAVICE-6 sedáků	ks	5	0 Kč	0 Kč
B006	ČEKÁRENSKÁ LAVICE-5 sedáků	ks	2	0 Kč	0 Kč
B007	ČEKÁRENSKÁ LAVICE-4 sedáků	ks	1	0 Kč	0 Kč
B008	ČEKÁRENSKÁ LAVICE-3 sedáků	ks	2	0 Kč	0 Kč
B009	ČEKÁRENSKÁ LAVICE-2 sedáků	ks	1	0 Kč	0 Kč
ÚLOŽNÝ NÁBYTEK					
C001	SKŘÍŇKA POD DŘEZ	ks	7	0 Kč	0 Kč
C002	SKŘÍŇĚ LÉKOVÉ	ks	7	0 Kč	0 Kč
C003	SKLADOVACÍ SYSTÉM	ks	9	0 Kč	0 Kč
C004	POLICE-1000 mm	ks	3	0 Kč	0 Kč
C005	POLICE-1200 mm	ks	5	0 Kč	0 Kč
C006	SKŘÍŇ VYSOKÁ OTEVÍRAVÁ	ks	9	0 Kč	0 Kč
C007	VYPUSTĚNO			0 Kč	
C008	ŠATNÍ SKŘÍŇKA S LAVICÍ	ks	13	0 Kč	0 Kč
C009	REGÁLOVÝ SYSTÉM-1500 mm	ks	9	0 Kč	0 Kč
C010	REGÁLOVÝ SYSTÉM-2000 mm	ks	2	0 Kč	0 Kč
C011	ZÁSUVKOVÝ KONTEJNER POJIZDNÝ	ks	16	0 Kč	0 Kč
C012	SKŘÍŇ KARTOTÉKY-RECEPCE	ks	1	0 Kč	0 Kč
C013	SKŘÍŇ KARTOTÉKY	ks	19	0 Kč	0 Kč
C014	LÉKOVÉ SKŘÍŇĚ ORDINACE	ks	16	0 Kč	0 Kč
C015	SKŘÍŇ KARTOTÉKY ORDINACE	ks	8	0 Kč	0 Kč
DOPLŇKY					
D001	LEDNICE LÉKÁRENSKÁ	ks	2	0 Kč	0 Kč
D002	LEDNICE NÍZKÁ	ks	8	0 Kč	0 Kč
D003	VĚŠÁK	ks	1	0 Kč	0 Kč
D004	ZRCADLO NAD UMYVADLEM	ks	4	0 Kč	0 Kč
D005	VYŠETŘOVACÍ LEHÁTKO MOTORICKÉ	ks	8	0 Kč	0 Kč
D006	VĚŠÁK NA RUČNÍKY	ks	4	0 Kč	0 Kč
D007	ODPADKOVÝ KOŠ NA TRÍDĚNÝ ODPAD	ks	3	0 Kč	0 Kč
D008	VĚŠÁKY NA ZEĎ	ks	17	0 Kč	0 Kč
D009	ODPADKOVÝ KOŠ	ks	16	0 Kč	0 Kč
ATYPYCKÉ PRVKY					
E001	RECEPČNÍ PULT	ks	1	0 Kč	0 Kč
E002	LÉKÁRENSKÝ PULT	ks	1	0 Kč	0 Kč
E003	ÚLOŽNÝ SYSTÉM LÉKÁRNA	ks	1	0 Kč	0 Kč
LINKY					
F001	KUCHYŇSKÁ LINKA-SANITKY	ks	1	0 Kč	0 Kč
F002	STŮL PRO PŘÍPRAVU-LÉKÁRNA, DLOUHÝ	ks	1	0 Kč	0 Kč
F003	STŮL PRO PŘÍPRAVU-LÉKÁRNA, KRÁTKÝ	ks	1	0 Kč	0 Kč
F004	LINKA LÉKÁRNA	ks	1	0 Kč	0 Kč
F005	LINKA ORDINACE I.	ks	1	0 Kč	0 Kč
F006	LINKA ORDINACE II.	ks	3	0 Kč	0 Kč
F007	VYPUŠTĚNO				
DOPRAVA A MONTÁŽ					
		ks	1	0 Kč	0 Kč
CENA CELKEM (BEZ DPH)				0 Kč	

NEMOCNICE TIŠNOV – VOLNÝ
INTERIÉR
DOKUMENTACE PRO PROVEDENÍ
STAVBY 06/2020

2/ ROZPOČET A VÝKAZ VÝMĚR

	Cena celkem
STOLY	177 576 Kč
SEDACÍ NÁBYTEK	187 021 Kč
ÚLOŽNÝ NÁBYTEK	729 480 Kč
DOPLŇKY	285 707 Kč
ATYPICKÉ PRVKY	425 985 Kč
LINKY	294 840 Kč
MONTÁŽ, DOPRAVA	109 725 Kč

CENA CELKEM (BEZ DPH)	2 210 334 Kč
DPH (21%)	464 170 Kč
CENA CELKEM (S DPH)	2 674 504 Kč

kód	popis	MJ	množství	J. cena	Cena celkem
STOLY					
A001	STŮL KANCELÁŘSKÝ -1200 mm	ks	2	6 698,00	13 396 Kč
A002	STŮL KANCELÁŘSKÝ -1800 mm	ks	6	7 394,00	44 364 Kč
A003	STŮL KANCELÁŘSKÝ -1400 mm	ks	16	7 033,00	112 528 Kč
A004	KONFERENČNÍ STŮL	ks	2	3 644,00	7 288 Kč
SEDACÍ NÁBYTEK					
B001	ŽIDLE	ks	18	914,00	16 452 Kč
B002	ŽIDLE POLSTROVANÁ	ks	7	2 195,00	15 365 Kč
B003	POHOVKA	ks	2	8 677,00	17 354 Kč
B004	ŽIDLE LÉKAŘSKÁ	ks	23	1 848,00	42 504 Kč
B005	ČEKÁRENSKÁ LAVICE-6 sedáků	ks	4	10 238,00	40 952 Kč
B006	ČEKÁRENSKÁ LAVICE-5 sedáků	ks	2	8 873,00	17 746 Kč
B007	ČEKÁRENSKÁ LAVICE-4 sedáků	ks	2	7 508,00	15 016 Kč
B008	ČEKÁRENSKÁ LAVICE-3 sedáky	ks	2	6 143,00	12 286 Kč
B009	ČEKÁRENSKÁ LAVICE-2 sedáky	ks	2	4 673,00	9 346 Kč
ÚLOŽNÝ NÁBYTEK					
C001	SKŘÍŇKA POD DŘEZ	ks	7	3 644,00	25 508 Kč
C002	SKŘÍŇĚ LÉKOVÉ	ks	7	5 114,00	35 798 Kč
C003	SKLADOVACÍ SYSTÉM	ks	9	4 781,00	43 029 Kč
C004	POLICE-1000 mm	ks	3	1 040,00	3 120 Kč
C005	POLICE-1200 mm	ks	5	1 134,00	5 670 Kč
C006	SKŘÍŇ VYSOKÁ OTEVÍRAVÁ	ks	9	3 875,00	34 875 Kč
C007	VYPUSTĚNO			0 Kč	
C008	ŠATNÍ SKŘÍŇKA S LAVICÍ	ks	13	4 137,00	53 781 Kč
C009	REGÁLOVÝ SYSTÉM-1500 mm	ks	9	7 893,00	71 037 Kč
C010	REGÁLOVÝ SYSTÉM-2000 mm	ks	2	10 368,00	20 736 Kč
C011	ZÁSUVKOVÝ KONTEJNER POJIZDNÝ	ks	16	4 001,00	64 016 Kč
C012	SKŘÍŇ KARTOTÉKY-RECEPCE	ks	1	6 405,00	6 405 Kč
C013	SKŘÍŇ KARTOTÉKY	ks	19	7 875,00	149 625 Kč
C014	LÉKOVÉ SKŘÍŇĚ ORDINACE	ks	16	9 555,00	152 880 Kč
C015	SKŘÍŇ KARTOTÉKY ORDINACE	ks	8	7 875,00	63 000 Kč
DOPLŇKY					
D001	LEDNICE LÉKÁRENSKÁ	ks	2	54 599,00	109 198 Kč
D002	LEDNICE NÍZKÁ	ks	8	3 029,00	24 232 Kč
D003	VĚŠÁK	ks	1	499,00	499 Kč
D004	ZRCADLO NAD UMYVADLEM	ks	4	263,00	1 052 Kč
D005	VYŠETŘOVACÍ LEHÁTKO MOTORICKÉ	ks	8	16 401,00	131 208 Kč
D006	VĚŠÁK NA RUČNÍKY	ks	4	158,00	632 Kč
D007	ODPADKOVÝ KOŠ NA TRÍDĚNÝ ODPAD	ks	3	1 518,00	4 554 Kč
D008	VĚŠÁKY NA ZEĎ	ks	17	284,00	4 828 Kč
D009	ODPADKOVÝ KOŠ	ks	16	594,00	9 504 Kč
ATYPYCKÉ PRVKY					
E001	RECEPČNÍ PULT	ks	1	165 900,00	165 900 Kč
E002	LÉKÁRENSKÝ PULT	ks	1	113 715,00	113 715 Kč
E003	ÚLOŽNÝ SYSTÉM LÉKÁRNA	ks	1	146 370,00	146 370 Kč
LINKY					
F001	KUCHYŇSKÁ LINKA-SANITKY	ks	1	14 700,00	14 700 Kč
F002	STŮL PRO PŘÍPRAVU-LÉKÁRNA, DLOUHÝ	ks	1	97 860,00	97 860 Kč
F003	STŮL PRO PŘÍPRAVU-LÉKÁRNA, KRÁTKÝ	ks	1	75 495,00	75 495 Kč
F004	LINKA LÉKÁRNA	ks	1	22 680,00	22 680 Kč
F005	LINKA ORDINACE I.	ks	1	23 940,00	23 940 Kč
F006	LINKA ORDINACE II.	ks	3	20 055,00	60 165 Kč
F007	VYPUŠTĚNO			-	
DOPRAVA A MONTÁŽ					
		ks	1	109 725,00	109 725 Kč
CENA CELKEM (BEZ DPH)				2 210 334 Kč	


NEMOCNICE TIŠNOV – VOLNÝ
INTERIÉR
DOKUMENTACE PRO PROVEDENÍ
STAVBY 06/2020

2/ ROZPOČET A VÝKAZ VÝMĚR

	Cena celkem
STOLY	0 Kč
SEDACÍ NÁBYTEK	0 Kč
ÚLOŽNÝ NÁBYTEK	0 Kč
DOPLŇKY	0 Kč
ATYPICKÉ PRVKY	0 Kč
LINKY	0 Kč
MONTÁŽ, DOPRAVA	0 Kč

CENA CELKEM (BEZ DPH)	0 Kč
DPH (21%)	0 Kč
CENA CELKEM (S DPH)	0 Kč

kód	popis	MJ	množství	J. cena	Cena celkem
STOLY					
A001	STŮL KANCELÁŘSKÝ -1200 mm	ks	2	0 Kč	0 Kč
A002	STŮL KANCELÁŘSKÝ -1800 mm	ks	6	0 Kč	0 Kč
A003	STŮL KANCELÁŘSKÝ -1400 mm	ks	16	0 Kč	0 Kč
A004	KONFERENČNÍ STŮL	ks	2	0 Kč	0 Kč
SEDACÍ NÁBYTEK					
B001	ŽIDLE	ks	18	0 Kč	0 Kč
B002	ŽIDLE POLSTROVANÁ	ks	7	0 Kč	0 Kč
B003	POHOVKA	ks	2	0 Kč	0 Kč
B004	ŽIDLE LÉKAŘSKÁ	ks	23	0 Kč	0 Kč
B005	ČEKÁRENSKÁ LAVICE-6 sedáků	ks	4	0 Kč	0 Kč
B006	ČEKÁRENSKÁ LAVICE-5 sedáků	ks	2	0 Kč	0 Kč
B007	ČEKÁRENSKÁ LAVICE-4 sedáků	ks	2	0 Kč	0 Kč
B008	ČEKÁRENSKÁ LAVICE-3 sedáků	ks	2	0 Kč	0 Kč
B009	ČEKÁRENSKÁ LAVICE-2 sedáků	ks	2	0 Kč	0 Kč
ÚLOŽNÝ NÁBYTEK					
C001	SKŘÍŇKA POD DŘEZ	ks	7	0 Kč	0 Kč
C002	SKŘÍŇĚ LÉKOVÉ	ks	7	0 Kč	0 Kč
C003	SKLADOVACÍ SYSTÉM	ks	9	0 Kč	0 Kč
C004	POLICE-1000 mm	ks	3	0 Kč	0 Kč
C005	POLICE-1200 mm	ks	5	0 Kč	0 Kč
C006	SKŘÍŇ VYSOKÁ OTEVÍRAVÁ	ks	9	0 Kč	0 Kč
C007	VYPUSTĚNO			0 Kč	
C008	ŠATNÍ SKŘÍŇKA S LAVICÍ	ks	13	0 Kč	0 Kč
C009	REGÁLOVÝ SYSTÉM-1500 mm	ks	9	0 Kč	0 Kč
C010	REGÁLOVÝ SYSTÉM-2000 mm	ks	2	0 Kč	0 Kč
C011	ZÁSUVKOVÝ KONTEJNER POJIZDNÝ	ks	16	0 Kč	0 Kč
C012	SKŘÍŇ KARTOTÉKY-RECEPCE	ks	1	0 Kč	0 Kč
C013	SKŘÍŇ KARTOTÉKY	ks	19	0 Kč	0 Kč
C014	LÉKOVÉ SKŘÍŇĚ ORDINACE	ks	16	0 Kč	0 Kč
C015	SKŘÍŇ KARTOTÉKY ORDINACE	ks	8	0 Kč	0 Kč
DOPLŇKY					
D001	LEDNICE LÉKÁRENSKÁ	ks	2	0 Kč	0 Kč
D002	LEDNICE NÍZKÁ	ks	8	0 Kč	0 Kč
D003	VĚŠÁK	ks	1	0 Kč	0 Kč
D004	ZRCADLO NAD UMYVADLEM	ks	4	0 Kč	0 Kč
D005	VYŠETŘOVACÍ LEHÁTKO MOTORICKÉ	ks	8	0 Kč	0 Kč
D006	VĚŠÁK NA RUČNÍKY	ks	4	0 Kč	0 Kč
D007	ODPADKOVÝ KOŠ NA TRÍDĚNÝ ODPAD	ks	3	0 Kč	0 Kč
D008	VĚŠÁKY NA ZEĎ	ks	17	0 Kč	0 Kč
D009	ODPADKOVÝ KOŠ	ks	16	0 Kč	0 Kč
ATYPYCKÉ PRVKY					
E001	RECEPČNÍ PULT	ks	1	0 Kč	0 Kč
E002	LÉKÁRENSKÝ PULT	ks	1	0 Kč	0 Kč
E003	ÚLOŽNÝ SYSTÉM LÉKÁRNA	ks	1	0 Kč	0 Kč
LINKY					
F001	KUCHYŇSKÁ LINKA-SANITKY	ks	1	0 Kč	0 Kč
F002	STŮL PRO PŘÍPRAVU-LÉKÁRNA, DLOUHÝ	ks	1	0 Kč	0 Kč
F003	STŮL PRO PŘÍPRAVU-LÉKÁRNA, KRÁTKÝ	ks	1	0 Kč	0 Kč
F004	LINKA LÉKÁRNA	ks	1	0 Kč	0 Kč
F005	LINKA ORDINACE I.	ks	1	0 Kč	0 Kč
F006	LINKA ORDINACE II.	ks	3	0 Kč	0 Kč
F007	VYPUŠTĚNO				
DOPRAVA A MONTÁŽ					
		ks	1	0 Kč	0 Kč
CENA CELKEM (BEZ DPH)				0 Kč	

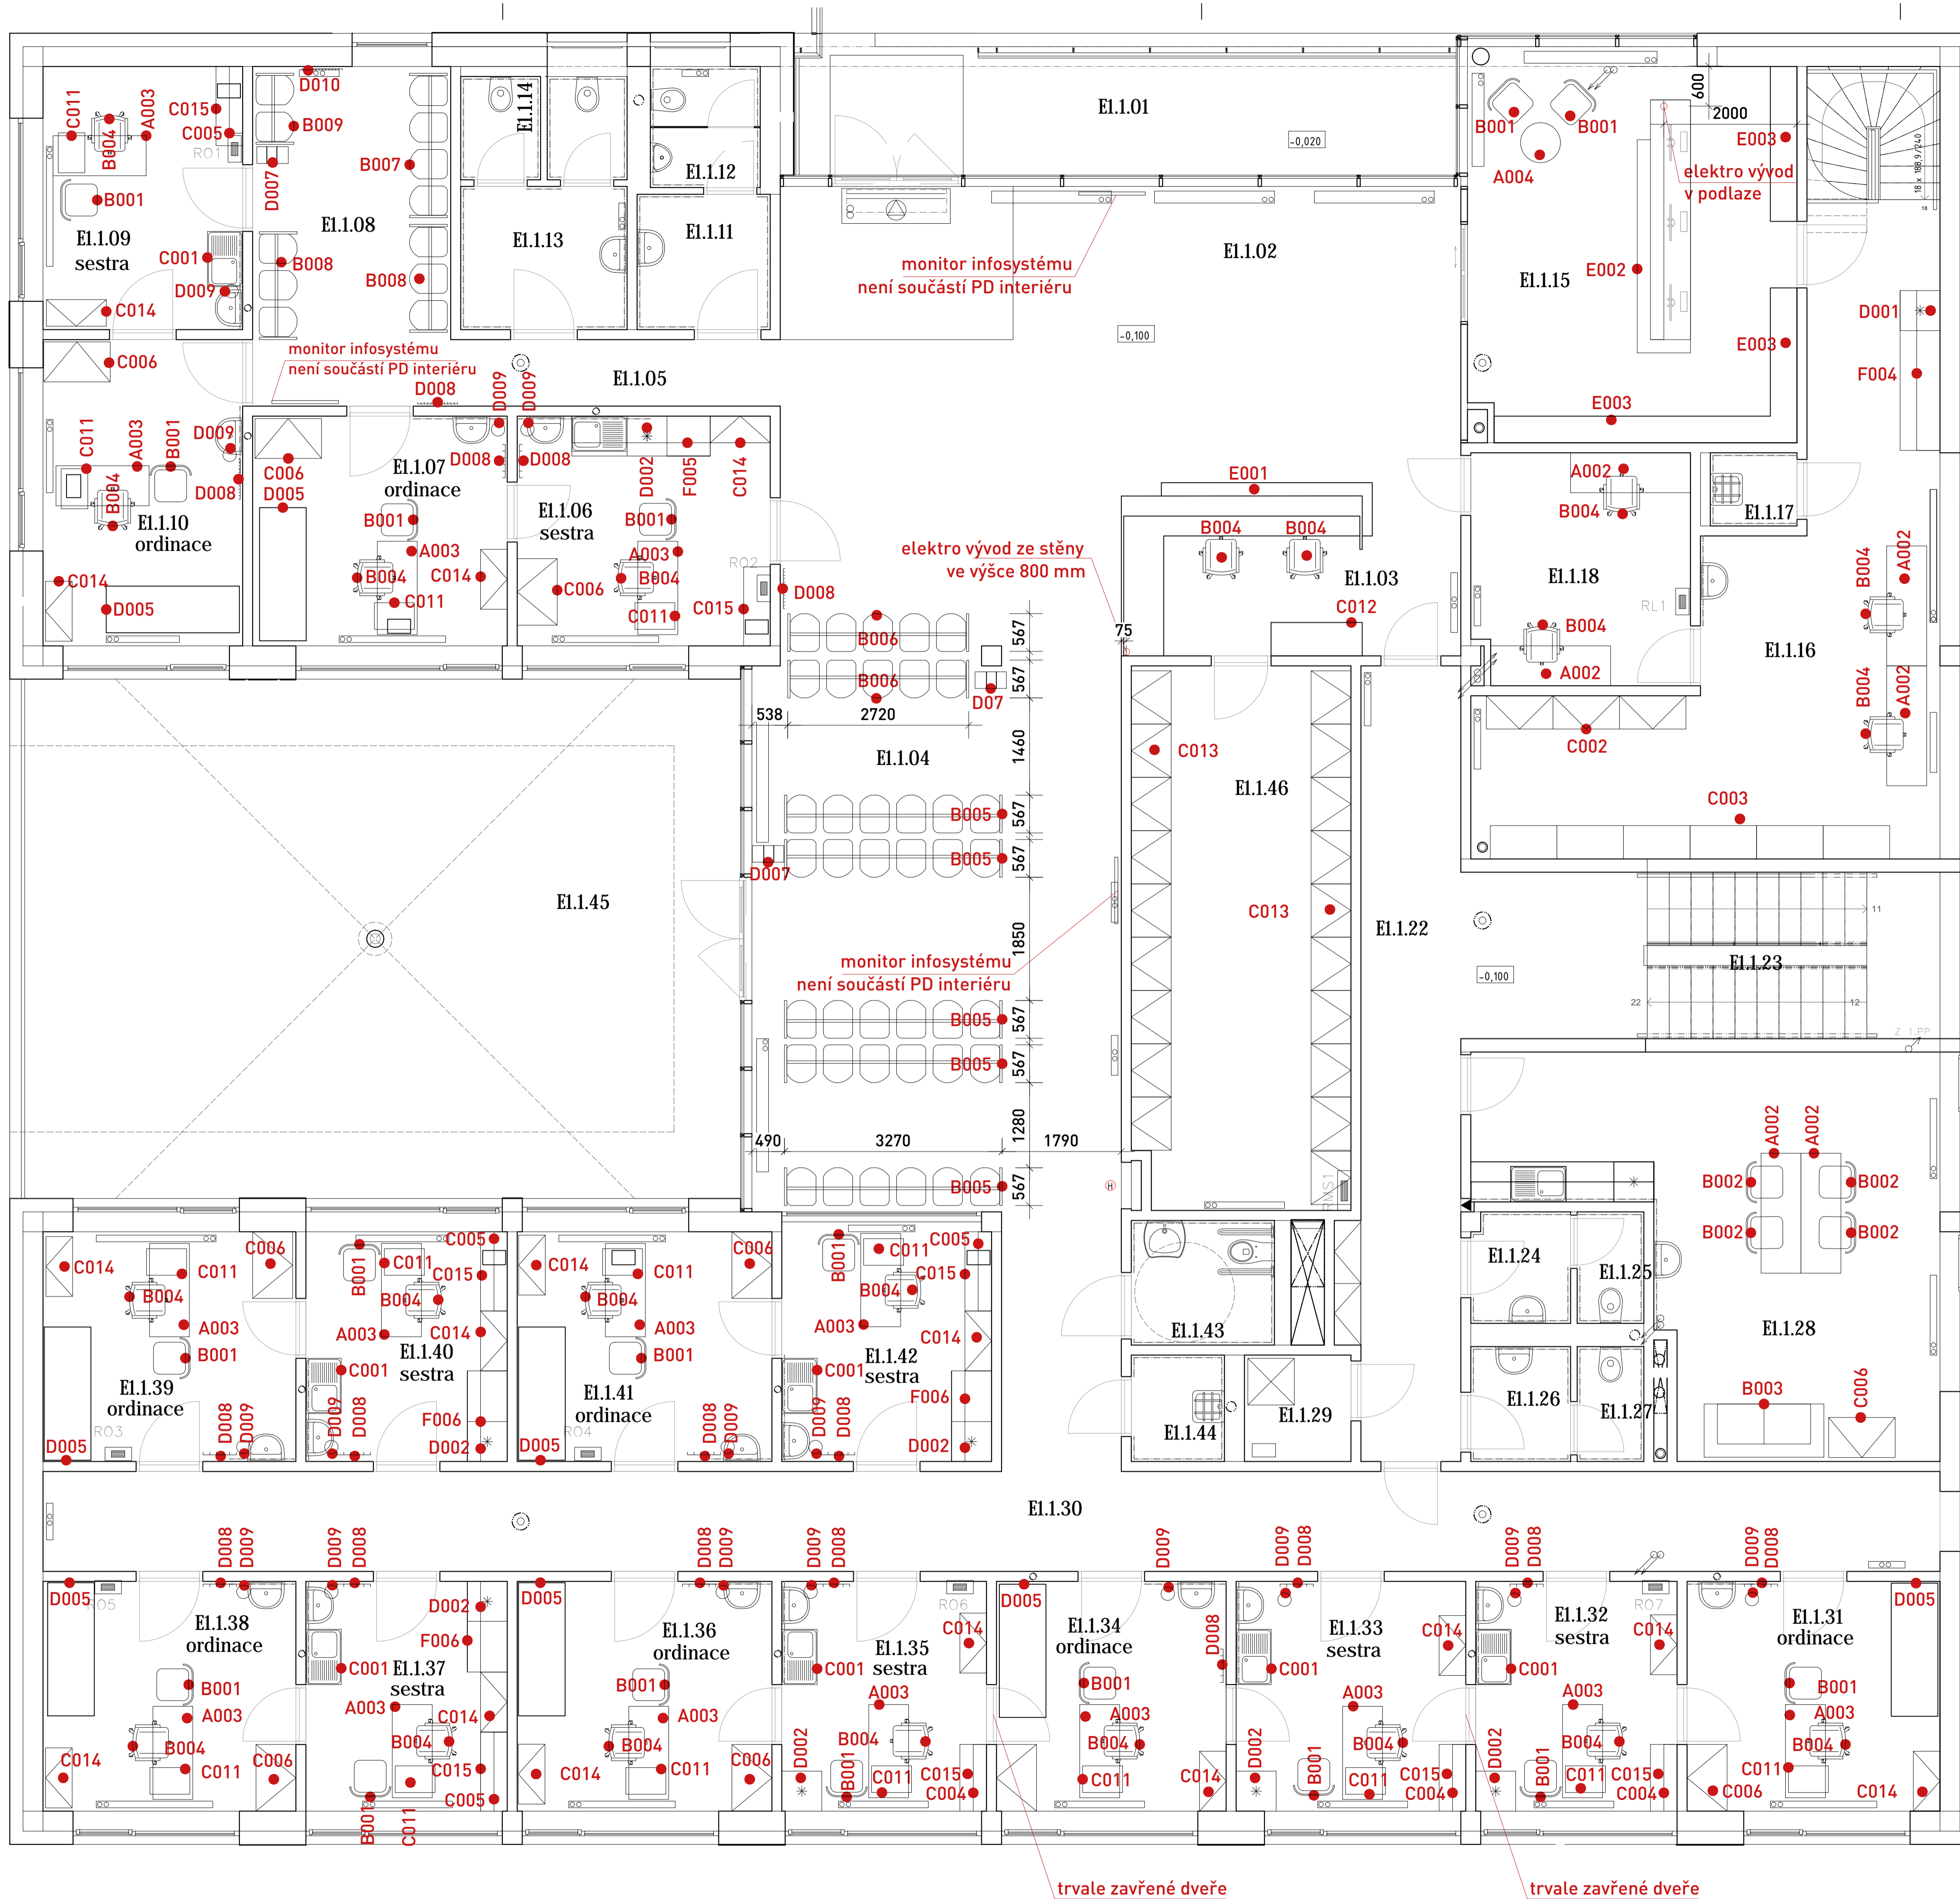

POZNÁMKA:
 Tato dokumentace nenahrazuje dodavatelskou a dílenskou dokumentaci. Dodavatelská a dílenská dokumentace musí být před započítím konkrétních prací odsouhlasena architektem a zadavatelem. Všechny interiérové prvky a vybavení vychází ze zaměření současného stavu stavby. Pro samotnou realizaci budou vše přesně doměřit a provést dle skutečného provedení stavby!!! Všechny rozměry jsou orientační. Toto se týká veškerého interiérového vybavení, všech zařízení a všech prvků, které jsou nedílnou součástí stavebních prvků a konstrukcí (vestavěné skříně, nábytek, atd.), vyráběných na míru. Všechny detaily atypických výrobků a detaily mobiliáře budou součástí dílenské dokumentace dodavatele. Celé řešení vybavení interiéru a stavby bude projednáváno a odsouhlaseno autorem návrhu (architektem) !!!

Použité materiály budou vybrány s ohledem na zdravotní nezávadnost a s minimálním dopadem na životní prostředí. Výrobky budou s důrazem na vysokou kvalitu materiálů, vysokou odolnost a životnost. Výrobky nebudou obsahovat nebezpečné a zdraví zvadné látky. Nábytek bude bez formaldehydu a těžkých látek.

PLATFORMAARCHITEKTI

název stavby	NEMOCNICE TIŠŇOV 1.ETAPA - AMBULANTNÍ ČÁST VYBAVENÍ INTERIÉRU		
projektant	PLATFORMA ARCHITEKTI s.r.o. IČO 04359151 DIČ CZ04359151 Česká 247/32, 602 00 Brno - město platforma@platformaarchitekti.cz www.platformaarchitekti.cz		
objednatel	Jihomoravský kraj Žerotínovo náměstí 449/3, 601 82 Brno	IČO 7088337	DIČ CZ7088337
odpovědný projektant vypracoval	ING. ARCH. DAVID PRŮŠA ING. ARCH. ALŽBĚTA VYHNALÍKOVÁ	datum měřítka	06 / 2020 1:50
stupeň	PROJEKT INTERIÉRU	číslo paré	
název výkresu	PŮDORYS 1.NP	číslo výkresu	I.002