


PŮDORYS 1.NP - NOVÝ STAV
1:50

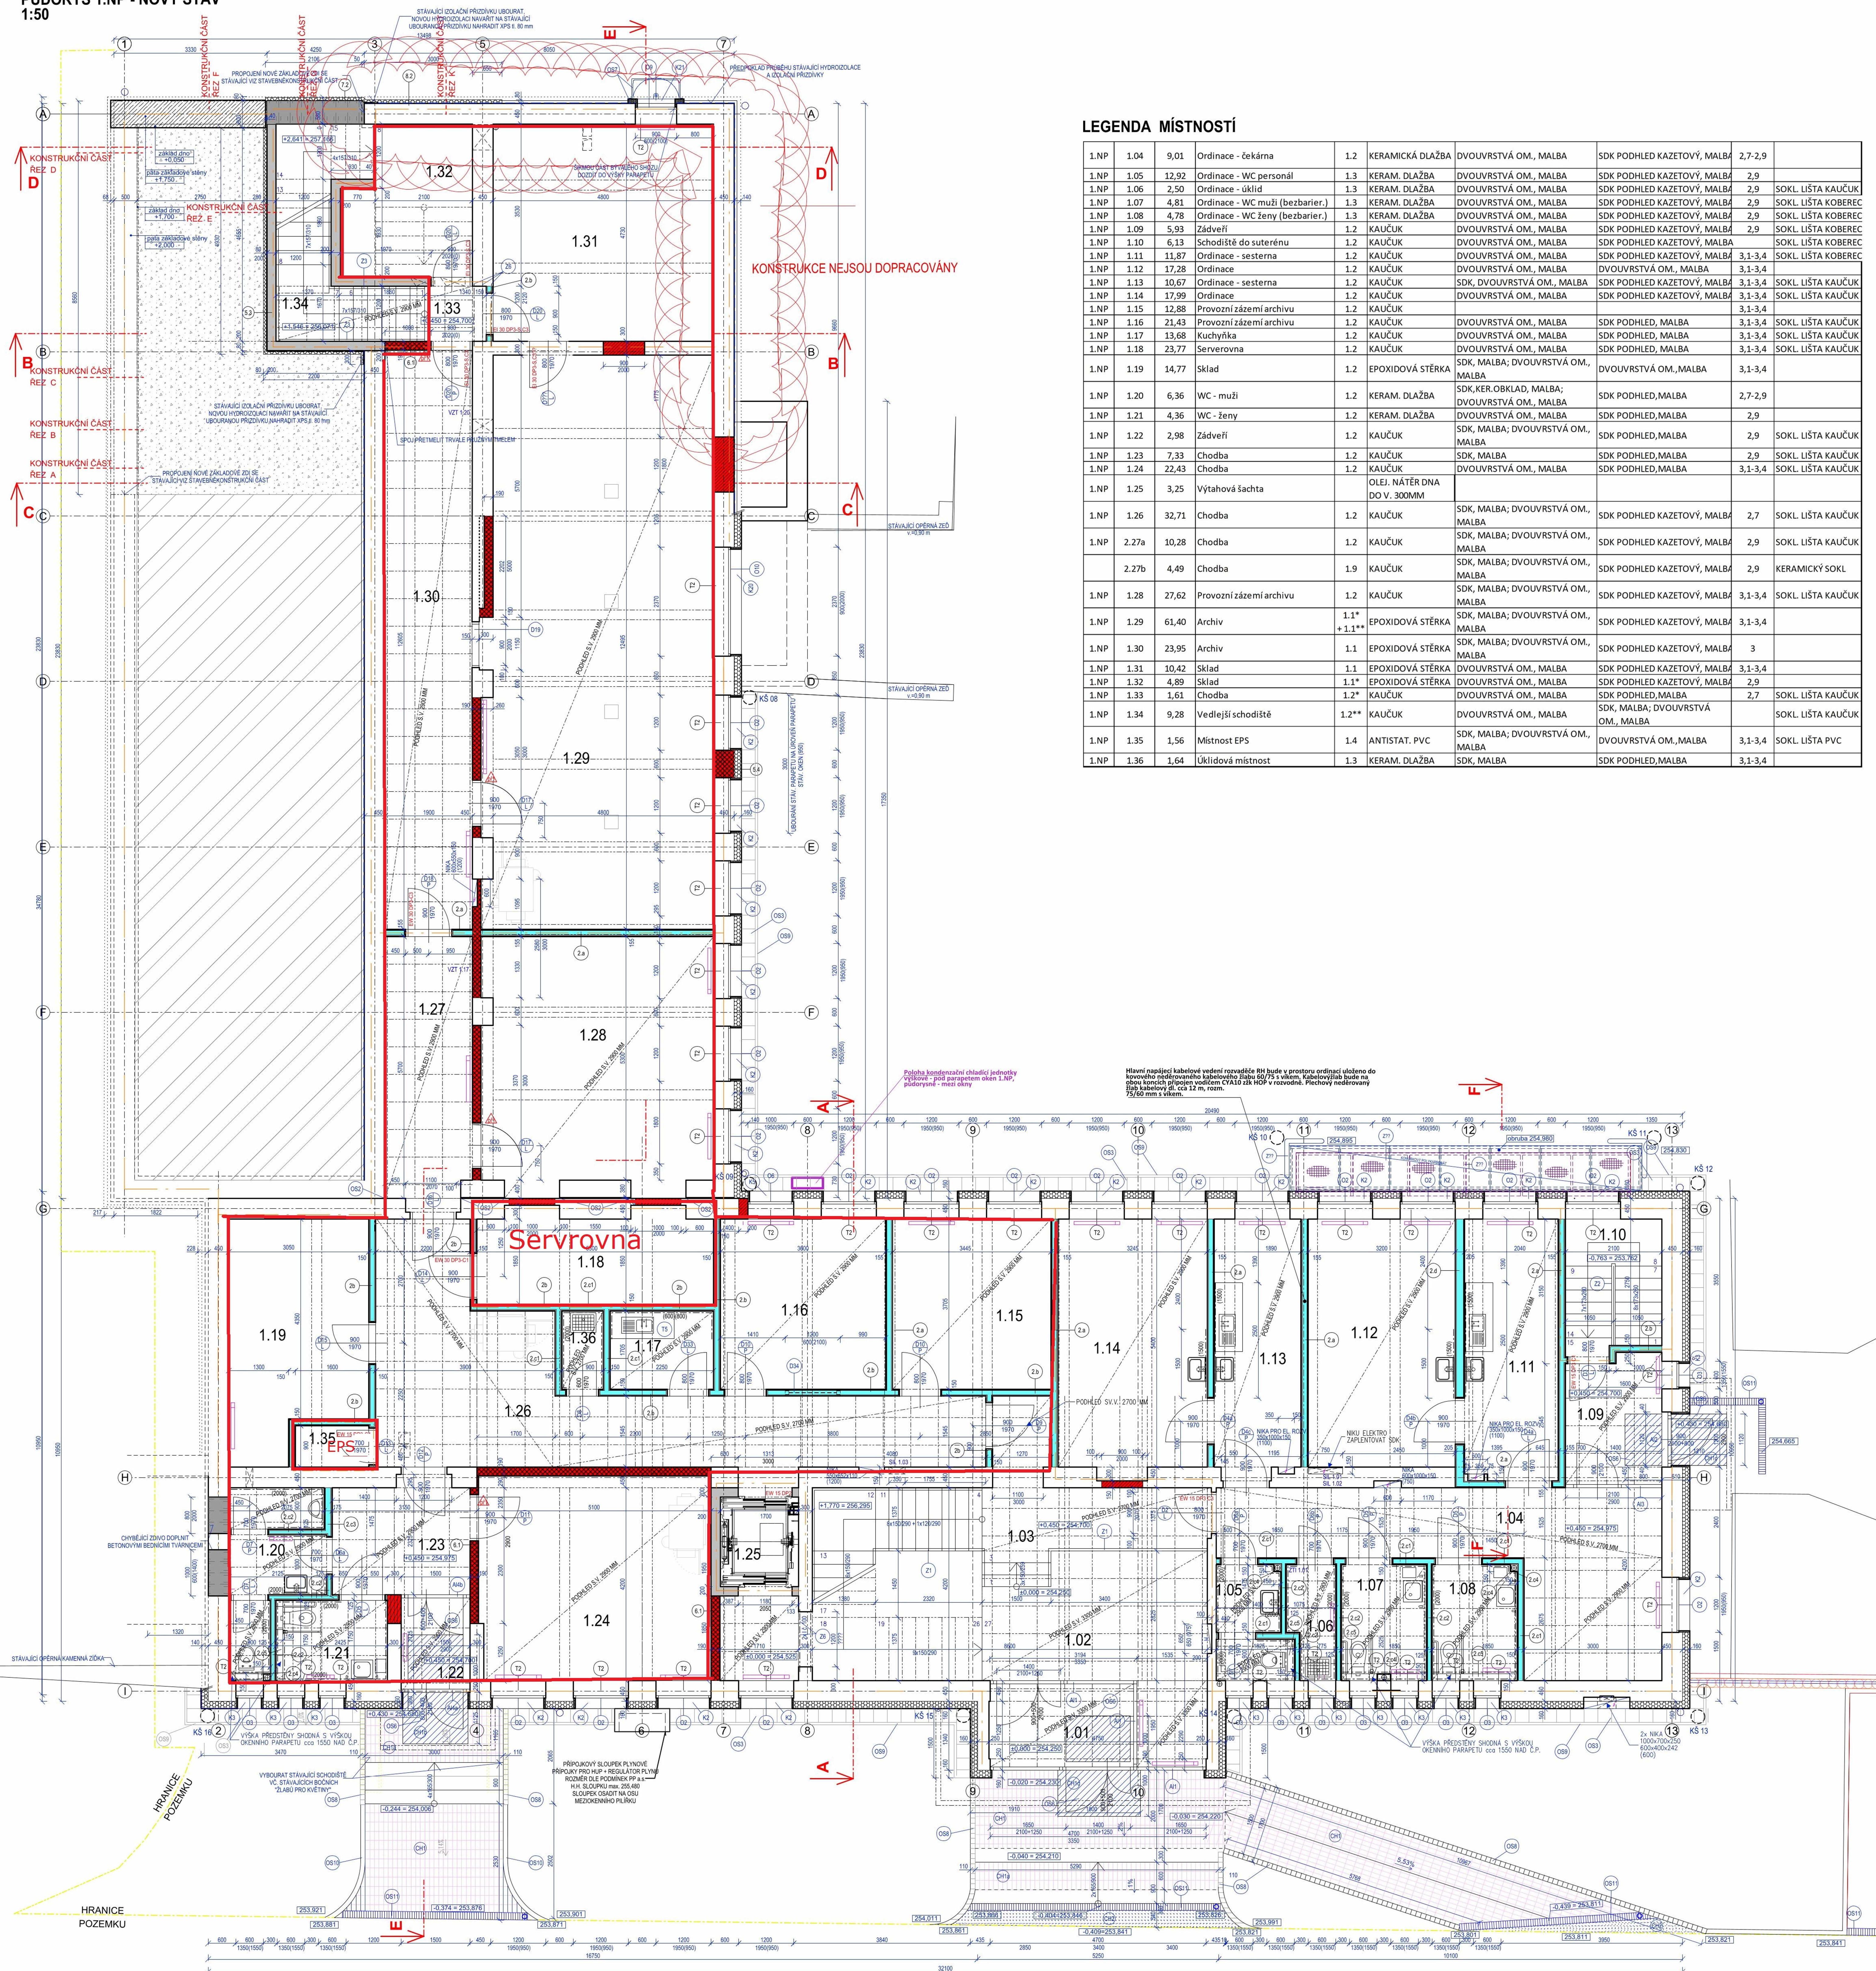

LEGENDA MÍSTNOSTÍ

1.NP	1.04	9,01	Ordinance - čekárna	1.2	KERAMICKÁ DLAŽBA	DVOUVRSTVÁ OM., MALBA	SDK PODHLED KAZETOVÝ, MALBA	2,7-2,9	
1.NP	1.05	12,92	Ordinance - WC personál	1.3	KERAM. DLAŽBA	DVOUVRSTVÁ OM., MALBA	SDK PODHLED KAZETOVÝ, MALBA	2,9	
1.NP	1.06	2,50	Ordinance - úklid	1.3	KERAM. DLAŽBA	DVOUVRSTVÁ OM., MALBA	SDK PODHLED KAZETOVÝ, MALBA	2,9	SOKL. LIŠTA KAUKČK
1.NP	1.07	4,81	Ordinance - WC muži (bezbarier.)	1.3	KERAM. DLAŽBA	DVOUVRSTVÁ OM., MALBA	SDK PODHLED KAZETOVÝ, MALBA	2,9	SOKL. LIŠTA KOBEREC
1.NP	1.08	4,78	Ordinance - WC ženy (bezbarier.)	1.3	KERAM. DLAŽBA	DVOUVRSTVÁ OM., MALBA	SDK PODHLED KAZETOVÝ, MALBA	2,9	SOKL. LIŠTA KOBEREC
1.NP	1.09	5,93	Zádeví	1.2	KAUKČK	DVOUVRSTVÁ OM., MALBA	SDK PODHLED KAZETOVÝ, MALBA	2,9	SOKL. LIŠTA KOBEREC
1.NP	1.10	6,13	Schodiště do suterénu	1.2	KAUKČK	DVOUVRSTVÁ OM., MALBA	SDK PODHLED KAZETOVÝ, MALBA		SOKL. LIŠTA KOBEREC
1.NP	1.11	11,87	Ordinance - sesterna	1.2	KAUKČK	DVOUVRSTVÁ OM., MALBA	SDK PODHLED KAZETOVÝ, MALBA	3,1-3,4	SOKL. LIŠTA KOBEREC
1.NP	1.12	17,28	Ordinance - sesterna	1.2	KAUKČK	DVOUVRSTVÁ OM., MALBA	SDK PODHLED KAZETOVÝ, MALBA	3,1-3,4	
1.NP	1.13	10,67	Ordinance - sesterna	1.2	KAUKČK	SDK, DVOUVRSTVÁ OM., MALBA	SDK PODHLED KAZETOVÝ, MALBA	3,1-3,4	SOKL. LIŠTA KAUKČK
1.NP	1.14	17,99	Ordinance - sesterna	1.2	KAUKČK	SDK, DVOUVRSTVÁ OM., MALBA	SDK PODHLED KAZETOVÝ, MALBA	3,1-3,4	SOKL. LIŠTA KAUKČK
1.NP	1.15	12,88	Provozní zázemí archivu	1.2	KAUKČK			3,1-3,4	
1.NP	1.16	21,43	Provozní zázemí archivu	1.2	KAUKČK	DVOUVRSTVÁ OM., MALBA	SDK PODHLED, MALBA	3,1-3,4	SOKL. LIŠTA KAUKČK
1.NP	1.17	13,68	Kuchyňa	1.2	KAUKČK	DVOUVRSTVÁ OM., MALBA	SDK PODHLED, MALBA	3,1-3,4	SOKL. LIŠTA KAUKČK
1.NP	1.18	23,77	Serverovna	1.2	KAUKČK	DVOUVRSTVÁ OM., MALBA	SDK PODHLED, MALBA	3,1-3,4	SOKL. LIŠTA KAUKČK
1.NP	1.19	14,77	Sklad	1.2	EPOXIDOVÁ STĚRKA	SDK, MALBA; DVOUVRSTVÁ OM., MALBA	DVOUVRSTVÁ OM., MALBA	3,1-3,4	
1.NP	1.20	6,36	WC - muži	1.2	KERAM. DLAŽBA	SDK, KER.OBKLD, MALBA; DVOUVRSTVÁ OM., MALBA	SDK PODHLED, MALBA	2,7-2,9	
1.NP	1.21	4,36	WC - ženy	1.2	KERAM. DLAŽBA	DVOUVRSTVÁ OM., MALBA	SDK PODHLED, MALBA	2,9	
1.NP	1.22	2,98	Zádeví	1.2	KAUKČK	SDK, MALBA; DVOUVRSTVÁ OM., MALBA	SDK PODHLED, MALBA	2,9	SOKL. LIŠTA KAUKČK
1.NP	1.23	7,33	Chodba	1.2	KAUKČK	SDK, MALBA	SDK PODHLED, MALBA	2,9	SOKL. LIŠTA KAUKČK
1.NP	1.24	22,43	Chodba	1.2	KAUKČK	DVOUVRSTVÁ OM., MALBA	SDK PODHLED, MALBA	3,1-3,4	SOKL. LIŠTA KAUKČK
1.NP	1.25	3,25	Výťahová šacht						
1.NP	1.26	32,71	Chodba	1.2	KAUKČK	SDK, MALBA; DVOUVRSTVÁ OM., MALBA	SDK PODHLED KAZETOVÝ, MALBA	2,7	SOKL. LIŠTA KAUKČK
1.NP	2.27a	10,28	Chodba	1.2	KAUKČK	SDK, MALBA; DVOUVRSTVÁ OM., MALBA	SDK PODHLED KAZETOVÝ, MALBA	2,9	SOKL. LIŠTA KAUKČK
	2.27b	4,49	Chodba	1.9	KAUKČK	SDK, MALBA; DVOUVRSTVÁ OM., MALBA	SDK PODHLED KAZETOVÝ, MALBA	2,9	KERAMICKÝ SOKL
1.NP	1.28	27,62	Provozní zázemí archivu	1.2	KAUKČK	SDK, MALBA; DVOUVRSTVÁ OM., MALBA	SDK PODHLED KAZETOVÝ, MALBA	3,1-3,4	SOKL. LIŠTA KAUKČK
1.NP	1.29	61,40	Archiv	1.1* +1.1**	EPOXIDOVÁ STĚRKA	SDK, MALBA; DVOUVRSTVÁ OM., MALBA	SDK PODHLED KAZETOVÝ, MALBA	3,1-3,4	
1.NP	1.30	23,95	Archiv	1.1	EPOXIDOVÁ STĚRKA	SDK, MALBA; DVOUVRSTVÁ OM., MALBA	SDK PODHLED KAZETOVÝ, MALBA	3	
1.NP	1.31	10,42	Sklad	1.1	EPOXIDOVÁ STĚRKA	DVOUVRSTVÁ OM., MALBA	SDK PODHLED KAZETOVÝ, MALBA	3,1-3,4	
1.NP	1.32	4,89	Sklad	1.1*	EPOXIDOVÁ STĚRKA	DVOUVRSTVÁ OM., MALBA	SDK PODHLED KAZETOVÝ, MALBA	2,9	
1.NP	1.33	1,61	Chodba	1.2*	KAUKČK	DVOUVRSTVÁ OM., MALBA	SDK PODHLED, MALBA	2,7	SOKL. LIŠTA KAUKČK
1.NP	1.34	9,28	Vedlejší schodiště	1.2**	KAUKČK	DVOUVRSTVÁ OM., MALBA	SDK, MALBA; DVOUVRSTVÁ OM., MALBA		SOKL. LIŠTA KAUKČK
1.NP	1.35	1,56	Místnost EPS	1.4	ANTISTAT. PVC	SDK, MALBA; DVOUVRSTVÁ OM., MALBA	DVOUVRSTVÁ OM., MALBA	3,1-3,4	SOKL. LIŠTA PVC
1.NP	1.36	1,64	Úklidová místnost	1.3	KERAM. DLAŽBA	SDK, MALBA	SDK PODHLED, MALBA	3,1-3,4	


LEGENDA MATERIÁLŮ

- | | |
|---|--|
|  | STÁVAJÍCÍ KONSTRUKCE |
|  | SÁDKOKARTONOVÉ KONSTRUKCE - PRŮKLY, PŘEDSTĚNY, POHLEBY (TECHNICKÁ SPECIFIKACE VIZ PŘÍLOHA SKLADBY PODLAH A KONSTRUKCE) |
|  | DOZDŮVKY, VÝZDOVKY Z CÍHEL, PLYNŮCH (SPECIFIKACE VIZ PŘÍLOHA TECHNICKÁ ZPRÁVA) |
|  | ZDVOU CÍHEL POROTHERM 30 PROFÍ DRYFIX, P10 NA M/V C 5 MPa
PŘI STYKU SE STÁVAJÍCÍM ZDÍVEM S VLEPENÝMI KOTVAMI ZAŽENÝMI DO SPAR |
|  | ZDVOU CÍHEL POROTHERM 14 PROFÍ DRYFIX, P10 NA M/V C 5 MPa
PŘI STYKU SE STÁVAJÍCÍM ZDÍVEM S VLEPENÝMI KOTVAMI ZAŽENÝMI DO SPAR |
|  | NOSNÉ ZDVOU Z CÍHEL POROTHERM 44 PROFÍ DRYFIX, P10 NA M/V C 5 MPa
PŘI STYKU SE STÁVAJÍCÍM ZDÍVEM S VLEPENÝMI KOTVAMI ZAŽENÝMI DO SPAR |
|  | NOSNÉ ZDVOU Z CÍHEL POROTHERM 19 AKU PROFÍ DRYFIX, P10 NA M/V C 5 MPa
PŘI STYKU SE STÁVAJÍCÍM ZDÍVEM S VLEPENÝMI KOTVAMI ZAŽENÝMI DO SPAR |
|  | ŽB KONSTRUKCE (TECHNICKÁ SPECIFIKACE DLE STAVEBNÍ KONSTRUKČNÍ ŘEŠENÍ) |
|  | TEPELNÁ (ZOLACE PĚNOVÝMI POLYSTYRENU / TECHNICKÁ SPECIFIKACE VIZ PŘÍLOHA TECHNICKÁ ZPRÁVA) |
|  | TVAROVKY ZTRACENÉHO BEDNĚNÍ TL. 50 mm |
|  | ZAKLADOVÝ BETON |
|  | ROSTLÝ TERÉN |
|  | ZÁSYV ZEMINOUI |
|  | ZÁSYV PĚNOVÝM SKLEM |


POZNÁMKA

- [illegible]

- HRANICE POŽÁRNÍCH ÚSEKŮ
- PREKLAD POROTHERM KP 7 PRO SVĚTLOST 1000 mm,
dl. překladu 1250 mm , celkem 8ks
*.....překlad uložit na úpalek ocelového úhelníku min. L50/50/5mm

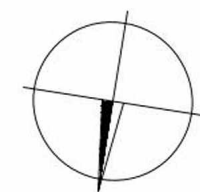

Základní cena:	Oblast cenový	SOUHRNNÝ SOVĚTŮM SYSTÉM S-JTSK	+0,00 = 254,250 Kč
Cena zrušení	Datum vzniku		
01	DOPLNĚNÍ A UPŘESNĚNÍ PODROBYŮ 1 NP - část INTERIER, exteriér bude upřesněn následně.		05.03.2020
02	DOPLNĚNÍ A UPŘESNĚNÍ PODROBYŮ 1 NP - část EXTERIÉR, interier bude upřesněn následně.		2020/03/26
03	DOPLNĚNÍ A UPŘESNĚNÍ PODROBYŮ 1 NP - část INTERIER, exteriér bude upřesněn následně.		2020/03/31
04	PŘEDLOŽENÍ PLATY PRO VNITRNÍ DISPOZICE OSOBNALISANÉ NA VÝBORNÍ PORADĚ DEN 26.3.2020 návrhy na dlešit letky byly vypracovány vzhledem k tomu, že výkresy neni zapracována koordinace ostrovních objektů, prvky PSV nejsou dopracovány		2020/03/31
04	PŘEDLOŽENÍ A UPŘESNĚNÍ PODROBYŮ 1 NP - část EXTERIÉR. výkresy neni zapracována koordinace ostrovních objektů, prvky PSV nejsou dopracovány		2020/03/31
05	PŘEDLOŽENÍ A UPŘESNĚNÍ PODROBYŮ 1 NP SEVERNÍ KŘIDLO V NÁVAZNOSTI NA KOORDINACI A PŘEPRAVNÍ ČÁSTI ELEKTRO INŽENÝRSKOHO VÝZNAMU ZELENINY OBČAS		2020/08/05

 Objednatel: 	Správa železniční dopravní cesty, státní organizace Služební správa západ Dlažba 1003/7 110 00 Praha 1
Generální projektant: 	SUDOPRAHA a.s. Ortanova 1a, 130 80 Praha 3 tel. e-mail:
.....	Hlavní externí projekt:

Středisko:
ARCHITEKTURY A POZEMNÍCH STAVEB

Název akce:	Číslo smlouvy: 17-041.206
-------------	------------------------------

REKONSTRUKCE BUDOVY JESENIOVA	Projektový stupeň: DPP
-------------------------------	------------------------

ARCHITEKTONICKO-STAVEBNÍ ŘEŠENÍ		Úroveň detailu:	D.1.1
Altánek, odlišnosti:	14.5.2016	Detail fasády	

PŮDORYS 1.NP NOVÝ STAV	1:50	15 x A4
	Číslo přílohy: 07	

Ověřovací doložka změny datového formátu dokumentu podle § 69a zákona č. 499/2004 Sb.

Doložka číslo: 1477731

Původní datový formát: application/pdf

UUID původní komponenty: 7ff01b0d-a35f-43c4-8075-a394fb45b7ad

Jméno a příjmení osoby, která změnu formátu dokumentu provedla:

System ERMS (zpracovatel dokumentu Barbora ŠOUNOVÁ)

Subjekt, který změnu formátu provedl: Správa železnic, státní organizace

Datum vyhotovení ověřovací doložky: 30.04.2021 13:04:02



b215397e-a499-4831-ba7d-d812f27e5ff4