

**LEGENDA:**  
 — Nová trasa telekomunikačního vedení  
 - - - - - hranice zónového území

Projekt  T-MOBILE CZECH REPUBLIC a.s. Tomášova 2164/1 148 00 Praha 4	Projevitel <b>Losky</b> LOSKY s.r.o. Podkatelna 535 Praha 5 190 11
Název úlohy <b>FTTH_ČeskéBudějovice_Vltava          (INS_FTTH_CZ_1339_37020_Vltava)</b>	Projektant Martin Henus Zaps.čís. i. příjmení Jan Musil
Obsahový <b>C.1 Situace širších vztahů</b>	Vypracoval Martin Henus Zaps.čís. i. příjmení Jan Musil
Stupeň PD <b>DÚR</b>	Datum 14.1.2021
Měřítko 1:2000	Formát A2
<b>C.1</b>	




3  
Č  
P  
sa  
ljk  
ast  
13



LEGENDA:  
--- Nová trasa telekomunikačního vedení  


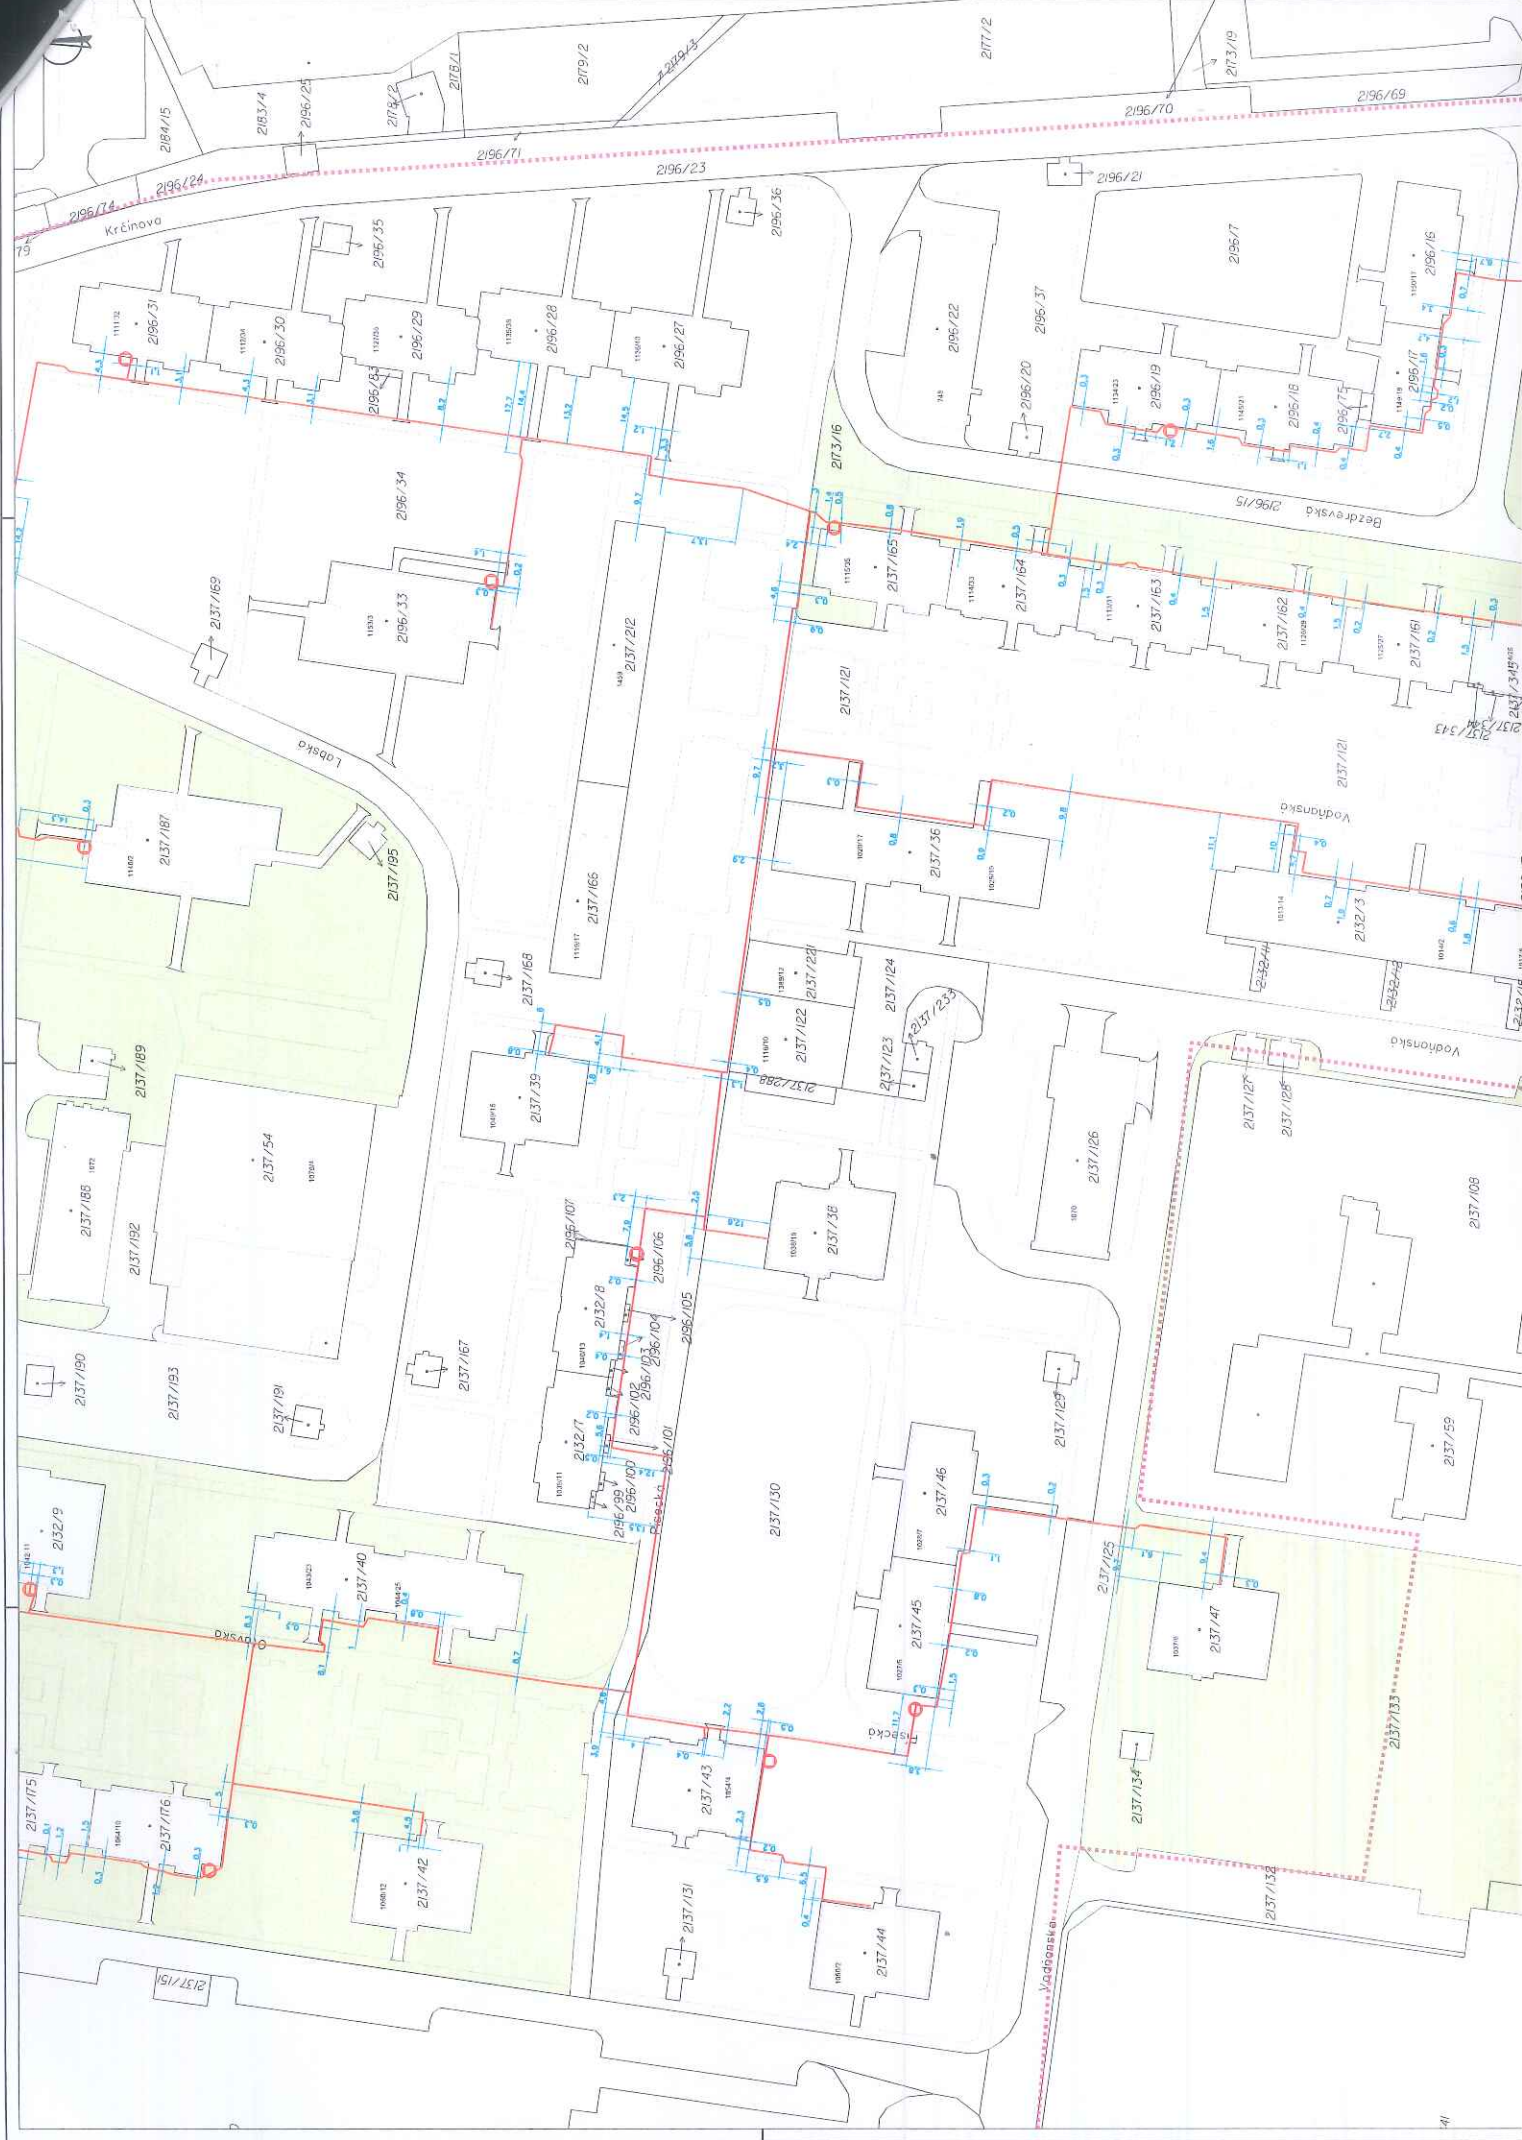



LEGENDA:  
 Nová trasa telekomunikačního vedení  

FTTH - České Budějovice - Vltava (INS_FTTH_CZ_1339_37020_Vltava)	
<b>C.2-2</b>	