

VÝKAZ DOSAVADNÍHO A NOVÉHO STAVU ÚDAJŮ KATASTRU NEMOVITOSTÍ


Dosavadní stav			Nový stav												
Označení pozemku parc. číslem	Výměra parcely		Druh pozemku Způsob využití	Označení pozemku parc. číslem	Výměra parcely		Druh pozemku Způsob využití	Typ stavby Způsob využití	Způsob určení výměr	Porovnání se stavem evidence právních vztahů					
	ha	m ²			ha	m ²				Díl přechází z pozemku označeného v katastru nemovitostí	dřívější poz. evidenci	Číslo listu vlastnictví	Výměra dílu		Označení dílu
												ha	m ²		
st.682												st.682	2460		
500/2												500/2	60000		
500/3												500/3	10001		
503/2												503/2	10001		
506/9												506/9	10001		
2694/11												2694/11	10001		
2694/12												2694/12	10001		
2694/13												2694/13	10001		
2694/14												2694/14	10001		
2694/15												2694/15	10001		
2694/16												2694/16	10001		
2694/17												2694/17	10001		
2694/20												2694/20	10001		
2860/4												2860/4	10001		
2948												2948	10001		

Oprávněný: dle smlouvy

Druh věcného břemene: právo vedení, opravy a údržby optické sítě

<p>GEOMETRICKÝ PLÁN pro vymezení rozsahu věcného břemene k části pozemku</p>	<p>Geomrický plán ověřil úředně oprávněný zeměměřický inženýr:</p>		<p>Stejnopis ověřil úředně oprávněný zeměměřický inženýr:</p>		
	<p>Jméno, příjmení: Ing. Pavel Beránek</p>		<p>Jméno, příjmení: Ing. Pavel Beránek</p>		
	<p>Číslo položky seznamu úředně oprávněných zeměměřických inženýrů: 1153/1995</p>		<p>Číslo položky seznamu úředně oprávněných zeměměřických inženýrů: 1153/1995</p>		
	<p>Dne: 20. února 2020 Číslo: 19/2020</p>		<p>Dne: 24. 2. 2020 Číslo: 19/2020</p>		
<p>Náležitostmi a přesností odpovídá právním předpisům.</p>		<p>Tento stejnopis odpovídá geometrickému plánu v elektronické podobě uloženému v dokumentaci katastrálního úřadu.</p>			
<p>Vyhotovitel: Ing. Pavel Beránek, geodet Pardubická 878, Chrudim</p>		<p>Katastrální úřad souhlasí s očíslováním parcel.</p>		<p>Ověření stejnopisu geometrického plánu v listinné podobě.</p>	
<p>Číslo plánu: 6868-1/2020</p>		<p>KÚ pro Pardubický kraj KP Chrudim Ing. Lucie Návrátová PGP-331/2020-603 2020.02.24 11:39:10 CET</p>			
<p>Okres: Chrudim</p>					
<p>Obec: Chrudim</p>					
<p>Kat. území: Chrudim</p>					
<p>Mapový list: DKM</p>					
<p>Dosavadním vlastníkům pozemků byla poskytnuta možnost seznámit se v terénu s průběhem navrhovaných nových hranic, které byly označeny předepsaným způsobem:</p>					

Přehled kladu náčrtů

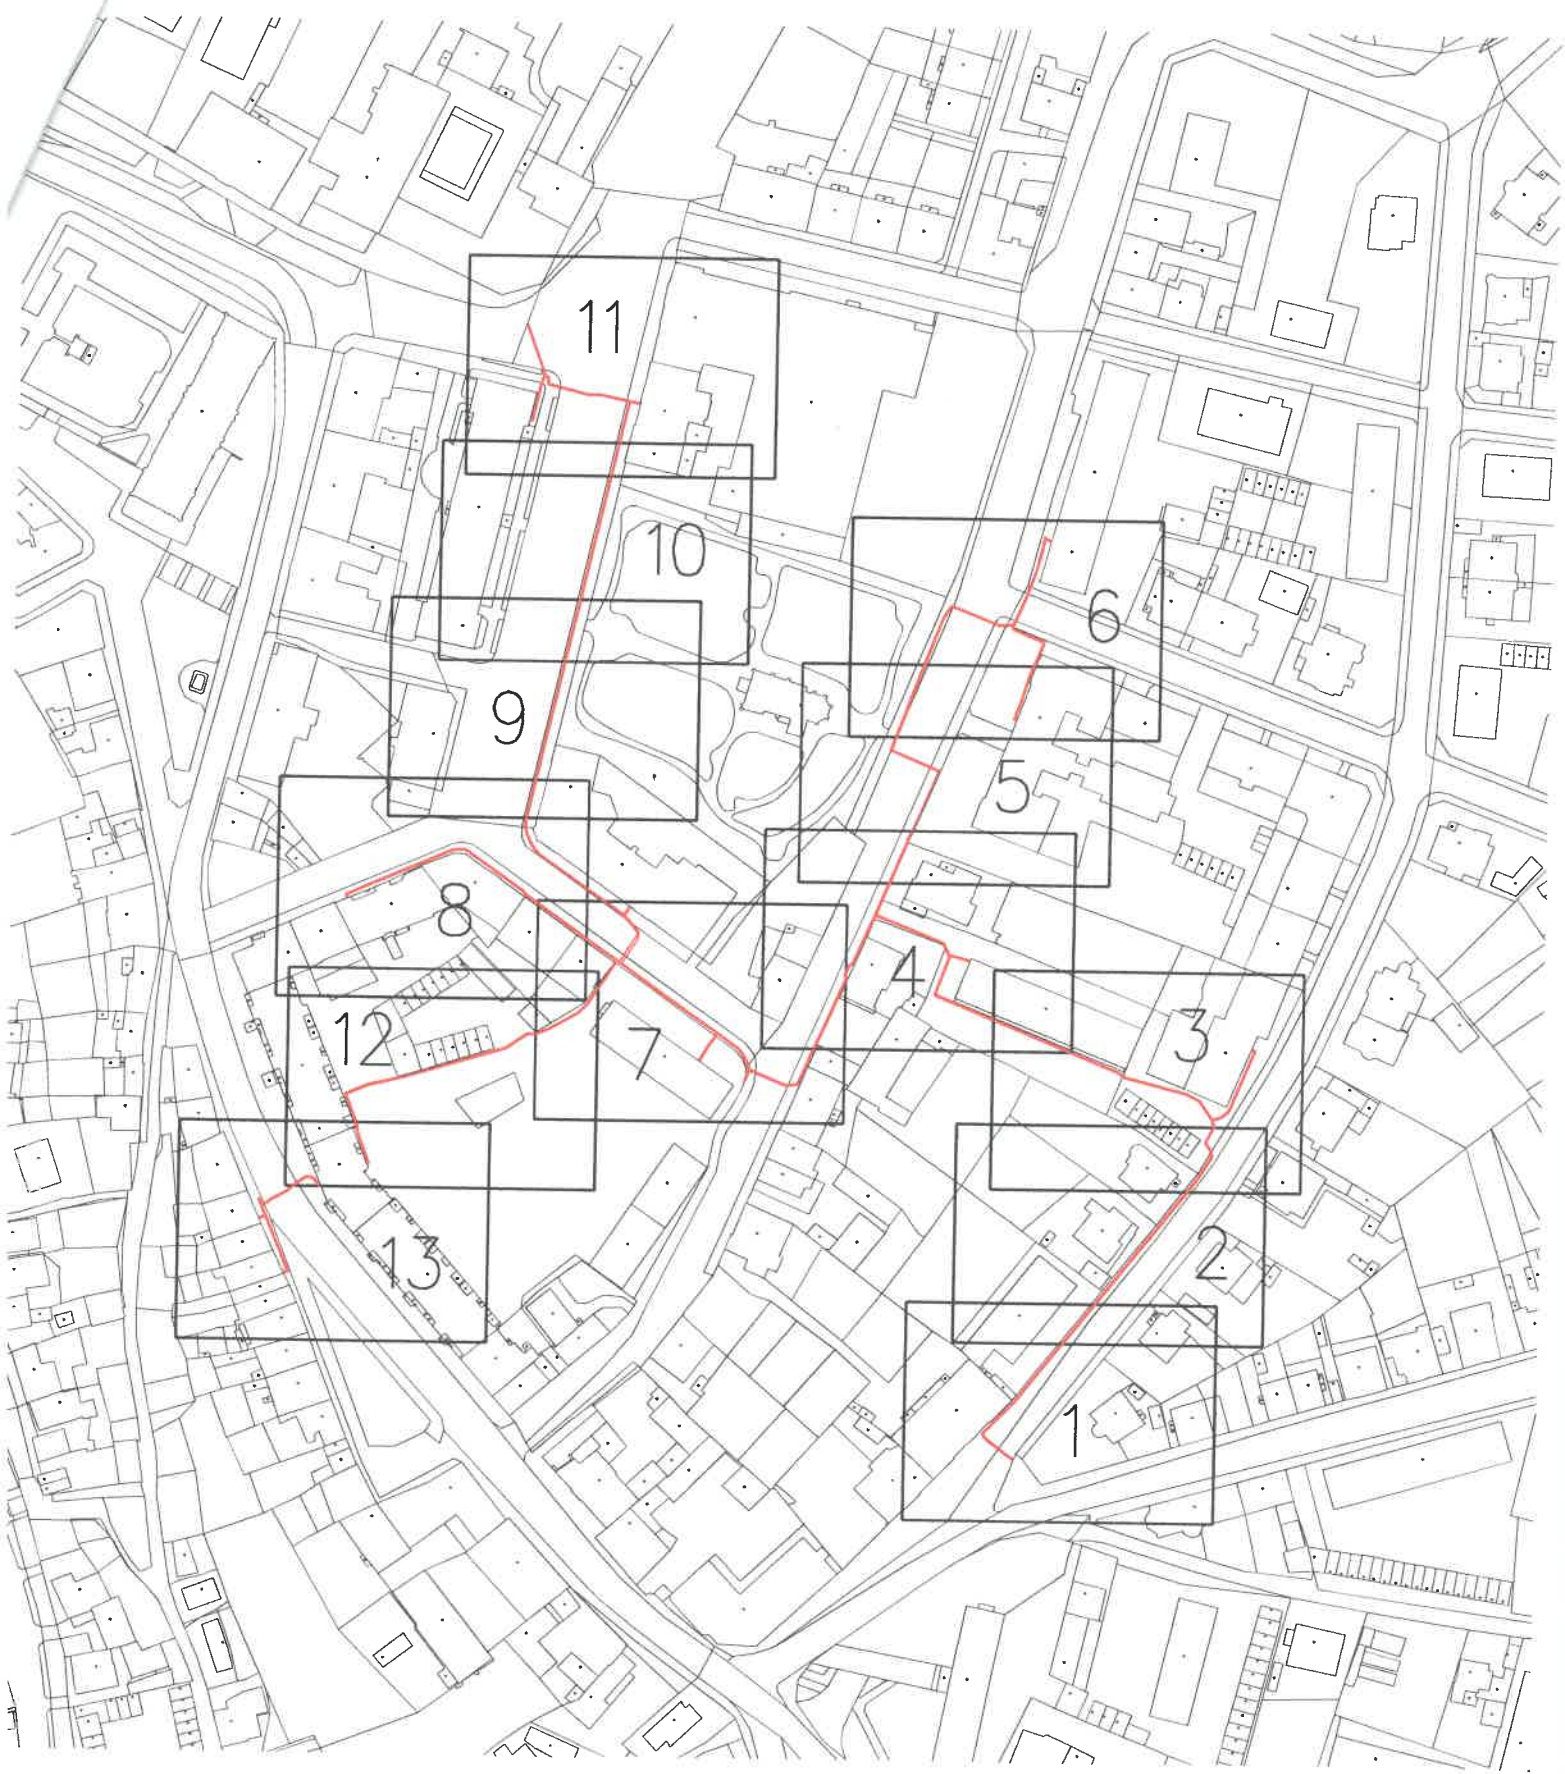

1 : 2000

Seznam souřadnic (S-JTSK)

Číslo bodu	Souřadnice pro zápis do KN		Kód kv.	Souřadnice určené měřením		Poznámka
	Y	X		Y	X	
1003-261	646803.11	1070847.77	3			
1005-212	646734.81	1070724.59	3			
1051-241	646927.58	1070903.24	3			
5596-7	646843.10	1070823.94	3			
5596-9	646846.61	1070828.52	3			
6741-231	646728.76	1070950.84	3			
6741-232	646728.93	1070951.28	3			
1	646737.06	1070944.07	3			
2	646736.63	1070944.92	3			
3	646736.95	1070945.18	3			
4	646737.54	1070943.99	3			
5	646728.38	1070935.14	3			
6	646728.68	1070934.88	3			
7	646682.76	1070877.52	3			
8	646683.08	1070877.28	3			
9	646679.84	1070873.58	3			
10	646680.16	1070873.36	3			
11	646676.20	1070867.86	3			
12	646676.64	1070867.80	3			
13	646676.73	1070866.03	3			
14	646677.09	1070866.19	3			
15	646678.10	1070863.93	3			
16	646678.56	1070863.95	3			
17	646675.94	1070859.99	3			
18	646676.36	1070859.93	3			
19	646676.37	1070858.09	3			
20	646676.79	1070858.04	3			
21	646673.78	1070857.12	3			
22	646676.52	1070857.72	3			
23	646673.98	1070856.76	3			
24	646671.96	1070855.58	3			
25	646672.30	1070855.34	3			
26	646665.09	1070838.97	3			
27	646665.60	1070839.16	3			
28	646666.25	1070838.37	3			
29	646666.41	1070838.75	3			
30	646680.12	1070852.56	3			
31	646680.40	1070852.88	3			
32	646683.65	1070850.79	3			
33	646683.79	1070851.17	3			
34	646700.40	1070846.50	3			
35	646700.56	1070846.86	3			
36	646702.18	1070845.26	3			
37	646702.38	1070845.62	3			
38	646751.93	1070824.92	3			
39	646752.31	1070825.20	3			
40	646748.25	1070814.38	3			
41	646751.98	1070824.33	3			
42	646752.39	1070824.28	3			
43	646748.72	1070814.51	3			
44	646742.99	1070815.74	3			
45	646748.58	1070813.88	3			
46	646742.84	1070815.37	3			
47	646750.15	1070810.72	3			
48	646768.59	1070803.42	3			
49	646750.44	1070811.03	3			
50	646768.54	1070803.87	3			
51	646768.95	1070804.11	3			
52	646769.29	1070803.88	3			
53	646768.90	1070803.14	3			
54	646760.19	1070783.39	3			
55	646760.59	1070783.31	3			

Seznam souřadnic (S-JTSK)

Číslo bodu	Souřadnice pro zápis do KN			Souřadnice určené měřením		Poznámka
	Y	X	Kód kv.	Y	X	
51	646768.95	1070804.11	3			
52	646769.29	1070803.88	3			
53	646768.90	1070803.14	3			
54	646760.19	1070783.39	3			
55	646760.59	1070783.31	3			
56	646760.21	1070782.90	3			
57	646760.61	1070782.83	3			
58	646760.08	1070782.57	3			
59	646760.40	1070782.31	3			
60	646759.68	1070782.31	3			
61	646760.00	1070782.04	3			
62	646752.50	1070764.34	3			
63	646765.75	1070758.85	3			
64	646757.32	1070737.35	3			
65	646765.24	1070758.62	3			
66	646757.70	1070737.21	3			
67	646751.93	1070723.00	3			
68	646752.29	1070722.82	3			
69	646749.75	1070719.65	3			
70	646749.91	1070719.16	3			
71	646736.67	1070724.80	3			
72	646736.61	1070724.39	3			
73	646729.26	1070716.26	3			
74	646732.84	1070724.50	3			
75	646733.06	1070723.99	3			
76	646729.64	1070716.12	3			
77	646726.92	1070709.83	3			
78	646727.30	1070709.71	3			
79	646725.56	1070704.76	3			
80	646725.94	1070704.66	3			
81	646725.01	1070700.14	3			
82	646723.17	1070701.60	3			
83	646724.80	1070701.11	3			
84	646724.72	1070700.72	3			
85	646723.07	1070701.22	3			
86	646724.61	1070700.22	3			
87	646733.25	1070724.41	3			
88	646732.16	1070749.77	3			
89	646731.61	1070749.99	3			
90	646731.75	1070750.36	3			
91	646732.68	1070750.01	3			
92	646724.30	1070728.84	3			
93	646728.39	1070739.02	3			
94	646728.77	1070738.88	3			
95	646724.82	1070729.05	3			
96	646732.83	1070725.25	3			
97	646733.22	1070725.52	3			
98	646730.39	1070745.20	3			
99	646730.77	1070745.06	3			
100	646751.97	1070764.13	3			
101	646774.91	1070816.65	3			
102	646774.59	1070816.91	3			
103	646775.95	1070817.33	3			
104	646775.63	1070817.59	3			
105	646776.92	1070819.82	3			
106	646776.50	1070819.82	3			
107	646776.59	1070820.78	3			
108	646776.17	1070820.80	3			
109	646786.02	1070842.37	3			
110	646785.66	1070842.53	3			
111	646789.24	1070849.69	3			
112	646788.96	1070850.07	3			
113	646792.34	1070849.95	3			
114	646792.40	1070850.35	3			
115	646802.10	1070845.95	3			

Seznam souřadnic (S-JTSK)

Číslo bodu Souřadnice pro zápis do KN Souřadnice určené měřením Poznámka

	Y	X	Kód kv.	Y	X
111	646789.24	1070849.69	3		
112	646788.96	1070850.07	3		
113	646792.34	1070849.95	3		
114	646792.40	1070850.35	3		
115	646802.10	1070845.95	3		
116	646802.11	1070846.38	3		
117	646803.82	1070849.38	3		
118	646802.46	1070846.20	3		
119	646802.69	1070845.04	3		
120	646804.05	1070842.13	3		
121	646803.71	1070841.91	3		
122	646802.30	1070844.91	3		
123	646803.45	1070849.53	3		
124	646811.65	1070836.92	3		
125	646811.49	1070836.19	3		
126	646811.12	1070836.45	3		
127	646811.32	1070837.15	3		
128	646813.31	1070839.14	3		
129	646812.97	1070839.36	3		
130	646816.07	1070843.75	3		
131	646815.74	1070843.98	3		
132	646805.17	1070840.17	3		
133	646805.45	1070840.47	3		
134	646811.17	1070835.93	3		
135	646825.18	1070826.28	3		
136	646825.41	1070826.61	3		
137	646837.41	1070817.55	3		
138	646838.13	1070817.53	3		
139	646833.19	1070811.27	3		
140	646838.02	1070817.12	3		
141	646833.24	1070809.78	3		
142	646842.80	1070813.90	3		
143	646839.31	1070816.73	3		
144	646843.02	1070814.23	3		
145	646863.86	1070799.17	3		
146	646857.20	1070804.32	3		
147	646838.82	1070817.43	3		
148	646843.41	1070823.74	3		
149	646839.34	1070817.50	3		
150	646846.33	1070828.77	3		
151	646849.26	1070831.18	3		
152	646849.02	1070831.50	3		
153	646856.48	1070835.23	3		
154	646856.30	1070835.59	3		
155	646860.40	1070836.92	3		
156	646860.31	1070837.32	3		
157	646862.90	1070837.01	3		
158	646862.76	1070837.40	3		
159	646868.56	1070840.91	3		
160	646868.38	1070841.27	3		
161	646896.63	1070849.25	3		
162	646896.53	1070849.63	3		
163	646905.92	1070851.47	3		
164	646905.80	1070851.85	3		
165	646912.02	1070854.04	3		
166	646911.51	1070854.26	3		
167	646908.59	1070863.06	3		
168	646908.19	1070863.00	3		
169	646908.67	1070864.07	3		
170	646908.27	1070864.01	3		
171	646905.43	1070872.86	3		
172	646904.97	1070872.96	3		
173	646905.60	1070873.05	3		
174	646905.43	1070873.45	3		
175	646835.21	1070802.32	3		

Seznam souřadnic (S-JTSK)

Číslo bodu Souřadnice pro zápis do KN Souřadnice určené měřením Poznámka

	Y	X	Kód kv.	Y	X
176	646836.84	1070804.68	3		
177	646837.14	1070804.42	3		
178	646835.53	1070802.09	3		
179	646835.44	1070805.98	3		
180	646832.92	1070809.07	3		
181	646835.73	1070806.25	3		
182	646837.22	1070804.87	3		
183	646833.30	1070809.23	3		
184	646838.12	1070803.64	3		
185	646838.37	1070803.95	3		
187	646832.83	1070809.81	3		
188	646864.31	1070798.37	3		
189	646864.17	1070799.45	3		
190	646864.61	1070798.65	3		
191	646880.26	1070787.24	3		
192	646880.38	1070787.64	3		
193	646883.51	1070787.18	3		
194	646883.43	1070787.58	3		
195	646897.30	1070793.07	3		
196	646897.14	1070793.43	3		
197	646912.65	1070799.86	3		
198	646912.27	1070800.12	3		
199	646912.74	1070801.23	3		
200	646912.32	1070801.06	3		
201	646857.81	1070804.50	3		
202	646857.53	1070804.09	3		
203	646857.48	1070804.73	3		
204	646928.46	1070898.32	3		
205	646932.89	1070887.88	3		
206	646933.70	1070884.94	3		
207	646928.08	1070898.18	3		
208	646926.93	1070902.37	3		
209	646926.31	1070902.87	3		
210	646934.71	1070888.07	3		
211	646933.04	1070887.51	3		
212	646934.98	1070882.93	3		
213	646934.61	1070882.78	3		
214	646934.55	1070888.44	3		
215	646926.78	1070902.75	3		
216	646927.76	1070902.88	3		
217	646926.69	1070903.00	3		
218	646926.50	1070880.67	3		
219	646931.31	1070883.20	3		
220	646931.55	1070882.88	3		
221	646926.76	1070880.35	3		
222	646925.52	1070879.55	3		
223	646925.78	1070879.25	3		
224	646921.90	1070877.09	3		
225	646922.04	1070876.71	3		
226	646920.84	1070877.00	3		
227	646920.75	1070876.59	3		
228	646919.86	1070877.57	3		
229	646919.56	1070877.29	3		
230	646918.76	1070879.54	3		
231	646918.54	1070879.12	3		
232	646917.94	1070879.47	3		
233	646918.10	1070879.08	3		
234	646932.12	1070884.05	3		
235	646932.37	1070883.73	3		
236	646933.85	1070884.57	3		
237	646859.65	1070788.81	3		
238	646859.91	1070789.11	3		
239	646861.17	1070787.30	3		
240	646861.47	1070787.56	3		

Seznam souřadnic (S-JTSK)

Číslo bodu Souřadnice pro zápis do KN Souřadnice určené měřením Poznámka

	Y	X	Kód kv.	Y	X
241	646864.04	1070781.23	3		
242	646863.62	1070782.89	3		
243	646862.70	1070785.80	3		
244	646864.00	1070783.02	3		
245	646862.36	1070785.60	3		
246	646864.46	1070781.19	3		
247	646864.48	1070779.35	3		
248	646864.08	1070779.39	3		
249	646859.57	1070759.49	3		
250	646859.95	1070759.41	3		
251	646837.94	1070665.47	3		
252	646838.33	1070665.39	3		
253	646845.90	1070663.44	3		
254	646835.22	1070665.62	3		
255	646845.95	1070663.84	3		
256	646849.58	1070663.34	3		
257	646849.63	1070663.74	3		
258	646860.15	1070660.73	3		
259	646860.55	1070661.05	3		
260	646860.58	1070659.09	3		
261	646860.18	1070658.81	3		
262	646860.97	1070658.51	3		
263	646861.40	1070658.78	3		
264	646862.76	1070661.67	3		
265	646861.57	1070658.04	3		
266	646862.38	1070661.77	3		
267	646864.70	1070670.54	3		
268	646864.39	1070670.97	3		
269	646865.20	1070670.48	3		
270	646865.30	1070670.87	3		
271	646866.49	1070644.73	3		
272	646866.28	1070644.13	3		
273	646835.31	1070666.01	3		
274	646676.91	1070866.84	3		
275	646676.63	1070866.37	3		
276	646700.99	1070846.09	3		
277	646701.14	1070846.46	3		
278	646749.79	1070812.35	3		
279	646749.60	1070811.83	3		
280	646750.26	1070811.40	3		
281	646749.71	1070811.60	3		
282	646768.47	1070803.47	3		
283	646768.67	1070803.95	3		
284	646734.93	1070724.20	3		
285	646735.15	1070724.63	3		
286	646732.83	1070724.98	3		
287	646733.24	1070724.82	3		
288	646728.44	1070714.02	3		
289	646728.82	1070713.87	3		
290	646802.42	1070844.65	3		
291	646803.58	1070849.48	3		
292	646839.01	1070817.71	3		
293	646857.23	1070661.87	3		
294	646857.19	1070661.46	3		
295	646861.50	1070657.08	3		
296	646861.96	1070656.99	3		
297	646924.51	1070878.39	3		
298	646924.29	1070878.71	3		
299	646933.31	1070884.26	3		
300	646933.14	1070884.63	3		