

SMLOUVA O DÍLO

na stavbu:

„Rekonstrukce zdravotně technické instalace v objektu ulice Polní 639-640“

uzavřená v souladu s ustanoveními § 2586 a násl. zákona č. 89/2012 Sb., občanský zákoník
(dále jen „NOZ“), v platném znění

čl. I.

Smluvní strany

1. Objednatel:

Město Tišnov

se sídlem: nám. Míru 111, 666 19 Tišnov

zastoupené: Bc. Jiřím Dospíšilem, starostou města

IČ: 002 82 707

DIČ: CZ00282707

Bankovní spojení: Komerční banka a.s.

číslo účtu: [REDACTED]

Osoby zmocněné k jednání:

- ve věcech smluvních: Bc. Jiří Dospíšil

- ve věcech technických: Radim Král

- odpovědný útvar: Odbor správy majetku a komunálních služeb

tel.: [REDACTED]

e-ma [REDACTED]

/dále jen „objednatel“/

2. Dodavatel:

PROFITEAM topení – voda – plyn s.r.o.

se sídlem Tovární 807, 664 61 Rajhrad

zapsaný v obchodním rejstříku vedeném u Krajského soudu v Brně v oddíle C, vložka
58792

zastoupený : Petrem Konečným, jednatelem

IČ: 28287967

DIČ: CZ28287967

Bankovní spojení: Fio banka Brno – Nové sady

Č.ú.: [REDACTED]

Osoby zmocněné k jednání:

- ve věcech smluvních: Petr Konečný

- ve věcech technických: Petr Konečný

tel.: [REDACTED]

e-ma [REDACTED]

/dále jen „dodavatel“/

V případě změny údajů uvedených v bodě 1 a 2 článku I. této smlouvy je povinná smluvní strana, u které změna nastala, informovat o ní druhou smluvní stranu, a to průkazným způsobem a bez zbytečného odkladu. V případě, že z důvodů nedodržení nebo porušení této povinnosti dojde ke škodě, zavazuje se strana, která škodu způsobila, tuto nahradit.

čl. II.

Předmět smlouvy

- 2.1. Dodavatel se zavazuje provést na svůj náklad a nebezpečí pro objednatele dílo spočívající ve zhotovení stavby „Rekonstrukce zdravotně technické instalace v objektu ulice Polní 639-640“, jak je dále specifikováno.

Místo plnění (místo realizace): ul. Polní 639-640 Tišnov, Česká republika.

/dále jen „dílo“/

Objednatel se zavazuje převzít provedené dílo od dodavatele na základě protokolu o předání a převzetí díla a zaplatit dodavateli sjednanou cenu, jak je definována níže.

Předmětem plnění této veřejné zakázky je dodávka materiálu včetně příslušných služeb pro realizaci Veřejné zakázky „Rekonstrukce zdravotně technické instalace v objektu ulice Polní 639-640“.

Za rekonstrukci se považuje výměna stoupacích vedení splaškové kanalizace a vody ve stávajícím bytovém domě. Do přípojek objektu nebude zasahováno, rovněž svody kanalizace budou stávající. Dešťová kanalizace je odváděna od obvodu budovy a nebude do ní zasahováno.

Rozvody v bytech budou ponechány stávající do další etapy postupných oprav. Stoupačky vody budou vyměněny v celém rozsahu včetně spodního rozvodu v suterénu, v bytech končí nový rozvod vodoměrem.

Stoupačky kanalizace budou napojeny na poslední hrdlo v úrovni podlahy v suterénu a budou vyměněny po větrací potrubí. Do střešního pláště by nemělo být zasahováno, s výjimkou případné nalezené poruchy.

Předmět díla je vymezen v následujícím rozsahu a kvalitě:

- a) technickou zprávou zpracovanou Ing. Pavlem Stavjaníkem, IČ: 40456439 (Příloha č. 1 této smlouvy),
- b) výkazem výměr (Příloha č. 2 této smlouvy),
- c) příslušnými ČSN a předpisy platnými v době provádění díla,
- d) podmínkami objednatele stanovenými v této smlouvě.

- 2.2. Dodavatel je povinen provést veškeré práce, dodávky, služby a výkony, kterých je třeba k zahájení, dokončení a předání díla, k jeho uvedení do řádného provozu, např.:
- zajištění hranic staveniště,
 - dodání certifikátů a atestů použitých materiálů, manuálů a návodů k obsluze

- dodaných zařízení, revizí a protokolů,
 - náklady na zařízení staveniště, jeho údržbu, pořádek a čistotu po dobu výstavby, a spotřebu všech potřebných energií a zdrojů při výstavbě,
 - zajištění skládky přebytečného materiálu, odvoz tohoto materiálu na skládku včetně poplatků za skládku,
 - úklid staveniště a odstranění zařízení staveniště, kompletní úklid stavby.
- 2.3.** Dodavatel zodpovídá za škody způsobené na staveništi i za ostatní škody způsobené výstavbou do doby předání a převzetí díla a vyklizení staveniště. Dodavatel provede dílo na své náklady a nebezpečí. Dodavatel také odpovídá za škody vzniklé na majetku třetím osobám, který se nachází v areálu stanice, v souvislosti s realizací díla až do předání a převzetí díla objednatelem.
- 2.4.** V průběhu realizace díla je objednatel oprávněn požadovat a dodavatel akceptovat případnou změnu díla v jeho doposud nezhotovené části (rozšíření předmětu díla, snížení rozsahu předmětu díla). Rovněž dodavatel je oprávněn navrhnout případnou změnu, která je dle jeho odborných a technických znalostí nezbytná. Objednatel se zavazuje návrh dodavatele projednat a uzná-li to za vhodné, jej akceptovat. Každá změna plnění (zvýšení nebo snížení ceny) vyžaduje písemné zakotvení formou změnového listu, který zahrne změnu předmětu plnění a odpovídající změnu ceny.
- 2.5.** Změny stavby požadované dodavatelem (změna materiálů apod.), projedná dodavatel se zástupcem objednatele, po předložení podrobné kalkulace zpracované v souladu s čl. 4.2. smlouvy, cenový rozdíl oproti původní nabídce. Teprve po tomto odsouhlasení mohou být požadované změny realizovány.
- 2.6.** Objednatel má právo doplnit předmět díla o další práce a dodávky, které je povinen dodavatel za úhradu zajistit. Toto další plnění musí být předmětem dodatku k této smlouvě o dílo. Pokud dodavatel provede některé z těchto prací bez písemného souhlasu objednatele, má objednatel právo odmítnout jejich úhradu.
- 2.7.** Bez souhlasu objednatele nesmí být použity jiné standardy materiálů, technologií nebo změny oproti projektové dokumentaci. Současně se dodavatel zavazuje a ručí za to, že při realizaci díla nepoužije žádný materiál, o kterém je v době použití známo, že je škodlivý. Pokud tak dodavatel učiní, je povinen na písemné vyzvání objednatele provést okamžitě nápravu. Veškeré náklady s tím spojené nese dodavatel.
- 2.8.** Dodavatel potvrzuje, že se v plném rozsahu seznámil s rozsahem a povahou díla, že jsou mu známy technické, kvalitativní a jiné podmínky nezbytné k realizaci díla a že disponuje takovými kapacitami a odbornými znalostmi, které jsou k provedení díla nezbytné. Dodavatel prohlašuje, že je schopen předmět díla podle této smlouvy provést řádně a včas.
- 2.9.** V případě, kdy zadávací dokumentace (výkaz výměr) neobsahuje číselné katalogové členění jednotlivých položek, přesně specifikující obsah položky a kvalitativní ukazatele, bude pro případ fakturace tato specifikace provedena dodavatelem díla ve zjišťovacím protokolu dle skutečnosti a odsouhlasena technickým dozorem

objednatele.

čl. III.

Lhůty plnění

- 3.1. Objednatel předá při podpisu této smlouvy o dílo dodavateli projektovou dokumentaci k provedení stavby v jednom exempláři.
- 3.3. Objednatel předá dodavateli před zahájením stavebních prací staveniště tak, aby dodavatel mohl zahájit a provádět práce v rozsahu uvedeném v projektové dokumentaci.
- 3.4. Dodavatel se zavazuje provést, dokončit a předat dílo v souladu s touto smlouvou.

Termín realizace díla je: **17. 5.2021 – 16. 7.2021**

Splněním dodávky stavby se rozumí úplné dokončení díla a podepsání posledního zápisu o předání a převzetí díla, předání dokumentace skutečného provedení díla.

čl. IV.

Cena díla

- 4.1. Objednatel je povinen zaplatit za zhotovení díla, za podmínek a způsobem dále sjednaným, celkovou smluvní cenu:

Cena bez DPH: 399 905,68 Kč

Cena za dílo je sjednána dohodou smluvních stran pro celý rozsah plnění jako pevná, maximální a nejvýše přípustná na rozsah prací daný zadávací dokumentací. V ceně je obsaženo veškeré předpokládané zvýšení ceny v závislosti na čase plnění, předpokládaný vývoj cen vstupních nákladů a je platná po celou dobu realizace díla. V nabídkové ceně jsou obsaženy i vedlejší náklady, přesuny hmot, koordináční a kompletační činnost, úhrady poplatků za uložení vybouraných hmot a přebytečného materiálu (v souladu se zákonem o odpadech v platném znění) aj.

- 4.2. Ke změně ceny může dojít pouze po vzájemné dohodě obou smluvních stran v případě, že:
 - a) objednatel bude písemně požadovat provedení jiných prací nebo dodávek nad rámec předmětu díla. Jinými pracemi a dodávkami se rozumí plnění kvalitativně jiné, než původně sjednané nebo plnění navíc. Tyto budou realizovány až po vzájemném odsouhlasení zástupci obou stran. V tomto případě bude podkladem k jednání výkaz výměr předložený dodavatelem objednateli, přičemž při stanovení ceny bude použito stejné metodiky a stejné cenové hladiny jako u nabídky. Pokud položky nejsou součástí nabídky, použije se cenová hladina RTS (cenová soustava stavebních a montážních prací firmy RTS) x 0,8.

b) dojde v průběhu realizace díla ke změně daňových předpisů (nebo odvodů) majících vliv na cenu díla, a to vždy formou písemného dodatku k této smlouvě předem schváleného příslušným orgánem objednatele.

čl. V.

Platební podmínky

- 5.1. Objednatel se zavazuje zhotoviteli zaplatit jednorázově za skutečně zhotovené práce, výkony a zabudovaný materiál po předání a převzetí díla. Nedílnou součástí faktury musí být soupis skutečně provedených prací vystavený zhotovitelem. Bez tohoto soupisu je faktura neplatná. Platba bude uskutečněna na základě daňového dokladu zhotovitele zaslaného objednateli do sídla objednatele.
- 5.2. Nedojde-li mezi oběma stranami k dohodě při odsouhlasení množství nebo druhu provedených prací, uhradí objednatel pouze tu část platby, se kterou souhlasí. Na zbývající část faktury nemůže dodavatel uplatňovat žádné majetkové sankce vyplývající z peněžitého dluhu objednatele.
- 5.3. Splatnost faktury je 30-ti denní. Lhůta splatnosti běží od následujícího dne po doručení faktury objednateli. Za doručení faktury se považuje den předání faktury do poštovní evidence objednatele. Povinnost zaplatit je splněna dnem odepsání fakturované částky z účtu objednatele.
- 5.4. Faktura musí splňovat náležitosti daňového dokladu dle zákona o DPH ve znění pozdějších předpisů a bude vždy obsahovat:
1. označení objednatele a dodavatele, sídlo, IČ, DIČ,
 2. číslo faktury,
 3. den vystavení a den splatnosti,
 4. označení banky a č. účtu, na který se má platit,
 5. označení díla,
 6. fakturovanou částku,
 7. číselný kód klasifikace produkce,
 8. razítko a podpis oprávněné osoby,
 9. přílohou faktury bude soupis provedených prací potvrzený objednatel.
- V případě, že faktura bude obsahovat nesprávné nebo nepravdivé údaje nebo neúplné náležitosti, je objednatel oprávněn fakturu neprodleně vrátit dodavateli. U takové faktury běží nová lhůta splatnosti až po doručení opravené faktury objednateli.
- 5.5. V případě, že objednateli vznikne z ujednání dle této smlouvy nárok na smluvní pokutu nebo jinou majetkovou sankci vůči dodavateli, je objednatel oprávněn započíst jednostranně tuto částku proti kterékoliv pohledávce dodavatele vůči objednateli.
- 5.6. Objednatel je oprávněn dát dodavateli příkaz k dočasnému zastavení všech činností souvisejících s dodávkou díla v případě nedostatku finančních prostředků. Dodavatel

má v tomto případě právo na náhradu prokázaných nákladů z tohoto zastavení vzniklých a přiměřeně se prodlužuje termín plnění, který bude upraven dodatkem k této smlouvě. Pokud nedojde k dohodě, platí, že termín plnění se prodlužuje o stejnou dobu, po kterou trvalo zastavení prací.

- 5.7. Veškeré provedené změny požadované objednatelem, příp. neprovedené práce, budou při fakturaci podloženy soupisem prací. Ocenění bude provedeno dle článku IV. této smlouvy.

čl. VI.

Provádění díla

- 6.1. Dílo je provedeno, je-li řádně dokončeno a předáno.
- 6.2. Dodavatel bude informovat objednatele o stavu rozpracovaného díla na pravidelných poradách (kontrolních dnech), které bude dodavatel organizovat podle potřeby, min. 1x za týden.
- 6.3. Dodavatel odpovídá v plném rozsahu za vlastní řízení postupu prací a za bezpečnost a ochranu zdraví při práci svých zaměstnanců a zaměstnanců poddodavatelů po celou dobu provádění díla. Dodavatel je povinen zajistit bezpečnost práce a provozu dle platných právních předpisů a norem bezpečnostních, hygienických, požárních a ekologických. Dodavatel je povinen zajistit pro všechny zaměstnance na stavbě vstupní školení o bezpečnosti a ochraně zdraví při práci a požární ochraně a pravidelně tyto znalosti zaměstnanců obnovovat a přezkušovat. Plnění těchto povinností zabezpečí ve smluvních vztazích s poddodavateli. Pokud porušením těchto předpisů vznikne škoda, nese veškeré vzniklé náklady dodavatel.
- 6.4. Pokud dodavatel poruší nařízení stanovené plánem BOZP nebo koordinátorem BOZP, má objednatel právo, na základě zápisu do stavebního deníku a pořízení fotografie předmětného porušení BOZP, udělit dodavateli smluvní pokutu ve výši 2.000 Kč za každé jednotlivé nedodržení povinnosti a každý den prodlení dodržování zásad BOZP.
- 6.5. Dodavatel je povinen udržovat na převzatém staveništi, na příjezdech ke staveništi a na veřejných komunikacích pořádek a čistotu a okamžitě odstraňovat odpady a nečistoty vzniklé jeho pracemi.
- 6.6. Dodavatel zajistí likvidaci veškerých odpadů vzniklých v souvislosti s jeho činností, a to v souladu s platnými právními předpisy.
- 6.7. Veškeré odborné práce musí vykonávat pracovníci dodavatele nebo jeho poddodavatelé mající příslušnou kvalifikaci. Doklad o kvalifikaci pracovníků je dodavatel na požádání objednatele povinen doložit před podpisem smlouvy i kdykoliv v průběhu stavby.
- 6.8. Odpovědnost za nebezpečí škody na díle nebo zničení díla nese dodavatel po celou

dobu výstavby až do okamžiku předání provedeného díla objednatelem.

- 6.9. Dodavatel je povinen být pojištěn proti živelným pohromám a škodám, škodám způsobeným jeho činností, včetně možných škod pracovníků dodavatele a to až do výše ceny díla. Doklady o pojištění je povinen na požádání předložit objednateli.
- 6.10. Pokud činností dodavatele dojde ke způsobení škody objednateli nebo třetí osobě, je dodavatel povinen bez zbytečného odkladu tuto škodu odstranit na svoje náklady a není-li to možné, tak finančně uhradit.
- 6.11. Dodavatel zajistí ochranu veškerých inženýrských sítí.
- 6.12. Dodavatel bere na vědomí, že je na základě § 2 písm. e) zákona č. 320/2001 Sb., o finanční kontrole ve veřejné správě a o změně některých zákonů (zákon o finanční kontrole), ve znění pozdějších předpisů, osobou povinnou spolupůsobit při výkonu finanční kontroly.
- 6.13. Vedením stavby je pověřen Petr Konečný, který bude stavbu řídit ve vztahu k objednateli.
- 6.14. Dílo je dokončeno, je-li předvedena jeho způsobilost sloužit svému účelu. Objednatel převezme dokončené dílo s výhradami, nebo bez výhrad.

čl. VII.

Předání díla

- 7.1. Dodavatel je povinen písemně oznámit objednateli nejpozději tři dny předem, kdy bude dílo připraveno k předání a převzetí. Objednatel je pak povinen do tří dnů od uvedeného termínu zahájit přejímací řízení a řádně v něm pokračovat. Objednatel převezme dílo, bude-li provedení objemu a jakost dodávky v souladu s touto smlouvou a předá-li mu dodavatel veškerou dokumentaci s doklady podle podmínek této smlouvy.
- 7.2. Dodavatel je povinen připravit a doložit u přejímacího řízení:

Fakturu, doklady o případné ekologické likvidaci odpadů vzniklých prováděním díla a další doklady nutné k provozování díla dle platných norem.

Případné nepředání těchto dokladů bude považováno za vadu díla.
- 7.3. O předání a převzetí díla pořídí dodavatel a objednatel zápis, ve kterém se mimo jiné uvede soupis vad a nedodělků, pokud je dílo obsahuje, s termínem odstranění do pěti pracovních dnů a způsobem jejich odstranění, popřípadě o jiném způsobu narovnání a dohoda o zpřístupnění díla nebo její části dodavateli za účelem odstranění vad. Pokud objednatel odmítá dílo převzít, je povinen uvést do zápisu důvody. Dnem

podpisu zápisu o převzetí přechází nebezpečí škody k dílu na objednatele a začíná běžet záruční lhůta (u vytčených vad a nedodělků dnem jejich odstranění).

- 7.4.** Objednatel nemá právo odmítnout převzetí stavby pro ojedinělé drobné vady, které samy o sobě ani ve spojení s jinými nebrání užívání stavby funkčně nebo esteticky, ani její užívání podstatným způsobem neomezují. V tom případě je dodavatel povinen odstranit tyto vady do pěti pracovních dnů od předání a převzetí. Pokud dodavatel neodstraní veškeré vady a nedodělky uvedené v zápise, je povinen zaplatit objednateli smluvní pokutu 1 000 Kč za každou vadu a nedodělek za každý i započatý den prodlení do doby jejich odstranění.
Vadou se rozumí odchylka v kvalitě, rozsahu a parametrech díla, stanovených projektovou dokumentací, touto smlouvou a obecně závaznými technickými normami a předpisy.
- 7.5.** Nejpozději do tří dnů od odevzdání a převzetí díla je dodavatel povinen vyklidit staveniště a upravit je do náležitého stavu. Pokud dodavatel v tomto termínu staveniště nevyklidí nebo neupraví do sjednaného stavu, má objednatel právo účtovat dodavateli smluvní pokutu ve výši 10 000 Kč za každý i započatý den prodlení.

čl. VIII.

Záruka a vady díla

- 8.1.** Dodavatel zodpovídá za to, že dílo dle této smlouvy je provedeno dle podmínek této smlouvy a že po dobu záruční lhůty bude mít požadované vlastnosti v této smlouvě dohodnuté.
- 8.2.** Dodavatel poskytne objednateli na provedené dílo v rozsahu uvedeném v čl. II. této smlouvy záruku po dobu **60** měsíců.
Záruka počíná běžet ode dne předání díla, u vytčených vad a nedodělků dnem jejich odstranění.
- 8.3.** Smluvní strany se pro případ vady díla dohodly, že po dobu záruční doby má objednatel právo požadovat a dodavatel povinnost bezplatně odstranit vady. Dodavatel je povinen rozhodnout o reklamovaných vadách nejpozději do pěti pracovních dnů po obdržení písemné reklamace. Pokud nebude dodavatelem rozhodnuto v této lhůtě, má se za to, že je reklamace oprávněná a vada reálně existující. Od tohoto rozhodnutí nebo po uplynutí lhůty uvedené v předchozí větě budou vady z reklamace odstraněny nejpozději do 10 dní, pokud nebude smluvními stranami dohodnuto jinak. Pokud dodavatel neodstraní záruční vady v dohodnutém termínu z důvodů na jeho straně, je povinen uhradit objednateli smluvní pokutu 1 000 Kč za každý i započatý den prodlení, o který reklamovanou vadu odstraní později. Pokud by charakter závady vyžadoval neodkladný zásah, je dodavatel povinen nastoupit k odstranění vady neprodleně.
- 8.4.** Pro postup při uplatnění nároků z vad v záruční době (reklamační řízení) a pro nároky z těchto vad se použijí ustanovení o kupní smlouvě dle NOZ.

čl. IX.
Smluvní pokuty

- 9.1.** V případě prodlení dodavatele s provedením díla ve smluvené lhůtě zaplatí dodavatel objednateli smluvní pokutu ve výši 0,1% z celkové ceny díla za každý i započatý den prodlení.
- 9.2.** Smluvní pokuta za prodlení s odstraněním vad, prodlení s odstraněním zařízení staveniště a za prodlení s odstraněním reklamovaných vad je sjednána v odst. 7.5., 8.3., této smlouvy.
- 9.3.** Pro případ prodlení s úhradou faktury v dohodnutých termínech uhradí objednatel dodavateli smluvní pokutu ve výši 0,05 % z dlužné částky za každý i započatý den prodlení.
- 9.4.** Ustanovení § 2050 a § 2051 Občanského zákoníku se na vztahy z této smlouvy nepoužijí.

čl. X.
Nespolehlivý plátc

- 10.1.** Pro případ, že se dodavatel (poskytovatel zdanitelného plnění) stal nebo stane na základě rozhodnutí správce daně nespolehlivým plátcem dle § 106a zákona č. 235/2004 Sb., o dani z přidané hodnoty, ve znění pozdějších předpisů, (dále je zákon o DPH), uhradí za dodavatele (poskytovatele zdanitelného plnění) v souladu s § 109 a § 109a zákona o DPH daň objednatel, a to přímo jeho místně příslušnému správci daně na osobní depozitní účet dodavatele (poskytovatele zdanitelného plnění). Na bankovní účet dodavatele budou hrazeny pro tento případ pouze částky plnění odpovídající základu daně. Uplatněním tohoto ustanovení smlouvy se považují vzájemná plnění za vyrovnaná.

čl. XI.
Ostatní ujednání

- 11.1.** Dodavatel je povinen vést ode dne převzetí staveniště stavební deník minimálně tak, jak to ukládá stavební zákon a prováděcí předpisy v platném znění, do kterého je povinen zapisovat všechny skutečnosti rozhodné pro vedení stavby. Do deníku se zapisují všechny skutečnosti důležité pro plnění smlouvy, zejména údaje o časovém postupu prací a jejich jakosti, zdůvodnění odchylek prováděných prací od projektové dokumentace a údaje potřebné k posouzení prací orgány státní správy. Povinnost vést stavební deník končí dnem, kdy se odstraní stavební vady podle kolaudačního rozhodnutí.
- 11.2.** V případě, že dodavatel poruší povinnost definovanou v článku 11.1 je dodavatel povinen zaplatit objednateli jednorázovou smluvní pokutu ve výši 50 000 Kč.

- 11.3.** Zápisy do stavebního deníku zapisuje osoba pověřená vedením stavby. Mimo něho může zápisy provádět objednatel nebo jeho zástupce, zpracovatel projektu nebo příslušné orgány státní správy.
- 11.4.** Nesouhlasí-li osoba pověřená vedením stavby se zápisem, který provedly výše uvedené osoby, musí se k tomuto zápisu vyjádřit do dvou pracovních dnů, jinak se má za to, že s uvedeným zápisem souhlasí. Zápisy ve stavebním deníku se nepovažují za změnu smlouvy, ale slouží jako podklad pro vypracování dodatků smlouvy. Deník bude objednateli volně přístupný.
- 11.5.** Objednatel je oprávněn odstoupit od této smlouvy:
- je-li na majetek dodavatele prohlášen konkurz nebo je-li návrh na prohlášení konkurzu na majetek dodavatele zamítnut pro nedostatek majetku,
 - pokud dodavatel neprovádí práce v odpovídající kvalitě a neodstraní vady vzniklé vadným prováděním díla do 14 dnů od doručení písemného upozornění nebo od upozornění zápisem ve stavebním deníku,
 - pokud je dodavatel v prodlení s předáním díla o více jak 14 dní.
- 11.6.** Objednatel má právo kontrolovat provádění díla. Zjistí-li, že dodavatel porušuje svou povinnost, může požadovat, aby dodavatel zajistil nápravu a prováděl dílo řádným způsobem. Neučiní-li tak dodavatel ani v přiměřené době, může objednatel odstoupit od smlouvy, mohl-li by postup dodavatele vést k podstatnému porušení smlouvy.
- 11.7.** Odstoupení od smlouvy musí být učiněno písemně, doručeno druhé straně, přičemž účinky odstoupení nastávají dnem doručení písemného oznámení. Tím se rozumí den převzetí zásilky nebo první den, kdy si adresát zásilku mohl vyzvednout. V těchto případech je dodavatel povinen poskytnout nezbytnou součinnost a umožnit do jednoho pracovního dne pokračovat na zhotovování díla jinému dodavateli, zejména vyklizením staveniště, předáním rozestavěného díla a poskytnutím nezbytně nutných činností pro plynulé pokračování na zhotovení díla. V případě nesplnění této povinnosti je dodavatel povinen uhradit objednateli veškeré náklady a škody, které mu v souvislosti s porušením této povinnosti vznikly.

čl. XII.

Závěrečná ustanovení

- 12.1.** Smlouvu lze změnit, upřesnit nebo zrušit jen písemnou formou - dodatkem, který dohodnou obě smluvní strany svými zástupci, oprávněnými k zastupování stran při podpisu smlouvy.
- 12.2.** Tato smlouva se řídí právem České republiky.
- 12.3.** Využije-li některá ze stran práva odstoupení od smlouvy na základě podstatného porušení smlouvy druhou stranou, je povinna svoje odstoupení písemně oznámit druhé straně s uvedením termínu, ke kterému od smlouvy odstupuje.

- 12.4. Objednatel má právo nechat vypracovat v případě sporu nebo jiné potřeby k prověření jakosti děl znalecký posudek, a to na účet dodavatele v případě jeho zavinění.
- 12.5. Smlouva je vyhotovena ve dvou stejnopisech s platností originálu, z nichž každá smluvní strana obdrží jedno vyhotovení.
- 12.6. Smlouva nabývá platnosti dnem podpisu oběma smluvními stranami a účinnosti dnem zveřejnění v Registru smluv Ministerstva vnitra ČR.
- 12.7. Smluvní strany po přečtení této smlouvy prohlašují, že souhlasí s jejím obsahem, že tato smlouva byla sepsána vážně, určitě srozumitelně, na základě jejich pravé a svobodné vůle, na důkaz čehož připojují své podpisy.
- 12.8. Pokud oddělitelné ustanovení této smlouvy je nebo se stane neplatným či nevynutitelným, nemá to vliv na platnost zbývajících ustanovení této smlouvy. V takovém případě se strany této smlouvy zavazují uzavřít do dvou týdnů od výzvy druhé ze stran této smlouvy dodatek k této smlouvě nahrazující oddělitelné ustanovení této smlouvy, které je neplatné či nevynutitelné, platným a vynutitelným ustanovením odpovídajícím hospodářskému účelu takto nahrazovaného ustanovení.
- 12.9. Odpověď strany této smlouvy, ve smyslu § 1740 (3) NOZ, s dodatkem nebo odchylkou, která podstatně nemění podmínky nabídky, není přijetím nabídky.
- 12.10. Obě smluvní strany souhlasí se zveřejněním plného znění této smlouvy.
- 12.11. Uzavření této smlouvy o dílo bylo schváleno na schůzi Rady města Tišnova č. 11 konané dne 12.5.2021 usnesením č. RM/35/11/2021

Nedílnou součástí této smlouvy jsou následující přílohy:

Příloha č. 1: Technická zpráva

Příloha č. 2: Vyplněný výkaz výměr


V Tišnově dne 13.5.2021



Za objednatele
Bc. Jiří Dospíšil
starosta města Tišnova



Za dodavatele
Petr Konečný
jednatel společnosti

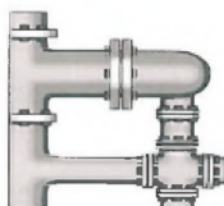

Ing. Pavel Stavjaník
Majdalenky 852/13, 63800 Brno
telefon: [REDACTED]
E-mail: [REDACTED]
IČO: 40456439

Technická zpráva



HIP:	Ing. Pavel Stavjaník
Stavba:	Tišnov, Polní ulice, výměna stoupacích vedení
Objekt:	ZTI
Investor:	Město Tišnov, náměstí Míru 111, Tišnov
Místo stavby:	Tišnov, Polní ulice
Zakázka:	41044
Datum:	30/VII/2020
Stupeň:	DPS
Vypracoval:	Ing. Pavel Stavjaník
Specializace:	ZTI

Obsah:

1.	Všeobecně	2
2.	Inženýrské sítě	2
3.	Přípojky na inženýrské sítě	2
4.	Řešení objektu	2
4.1	Vodovod	2
4.1.1	Rozvod vody	2
4.1.2	Požární voda	3
4.1.3	Příprava teplé vody	3
4.1.4	Provedení tlakové zkoušky	3
4.1.5	Izolace	3
4.1.6	Úvedení do provozu	3
4.2	Kanalizace	3
4.2.1	Splšková kanalizace	3
4.2.2	Dešťová kanalizace	3
4.2.3	Provádění zkoušek těsnosti	3
4.3	Vnitřní plynovod	3
4.4	Zařizovací předměty a stavební připomoci	4
5.	Bilance	4
6.	Seznam příloh	4

1. Všeobecně

Projekt řeší výměnu stoupacích vedení splškové kanalizace a vody ve stávajícím bytovém domě. Do přípojek objektu nebude zasahováno, rovněž svody kanalizace budou stávající. Dešťová kanalizace je odváděna od obvodu budovy a nebude do ní zasahováno.

Rozvody v bytech budou ponechány stávající do další etapy postupných oprav. Stoupačky vody budou vyměněny v celém rozsahu včetně spodního rozvodu v suterénu, v bytech končí nový rozvod vodoměrem.

Stoupačky kanalizace budou napojeny na poslední hrdlo v úrovni podlahy v suterénu a budou vyměněny po větrací potrubí. Do střešního pláště by nemělo být zasahováno, s výjimkou případné nalezené poruchy.

2. Inženýrské sítě

Nebudou stavbou dotčeny.

3. Přípojky na inženýrské sítě

Přípojky objektu jsou stávající, nebude do nich zasahováno.

4. Řešení objektu**4.1 Vodovod**

Zdrojem vody pro objekt je přípojka vody 32 mm situovaná v bývalé prádelně.

4.1.1 Rozvod vody

Vnitřní vodovod je navržen podle ČSN EN 806-1, ČSN EN 806-2, ČSN EN 806-3, ČSN EN 806-4 (73 6660), souvisejících norem a předpisů.

Vnitřní rozvod objektu začíná napojením na vodoměrnou řadu přípojky vody. Pitná voda bude dále rozdělena na pitnou a požární vodu. Požární voda bude napojena přes provozní uzávěr a zpětnou klapku třídy EA. Prostupy mezi požárními úseky budou utěsněny požárním tmelem.

Stávající vodovod je z trub ocelových pozinkovaných s lokálními opravami.

Rozvody jsou navrženy z trub PP-RCT Fiber Basalt Plus třívrstvých spojovaných fitinky svařováním. Přechody na kovové rozvody nebo kovové armatury budou provedeny výhradně přechodkami se zalisovanými kovovými dílci. Totéž platí i pro přechody na výtokové armatury. Je nutné přesně dodržovat technologické pokyny výrobce. Při realizaci nesmí okolní teplota poklesnout pod +5 °C.

Spodní rozvod bude veden suterénem u stropu. Rozvod bude veden tak, aby neomezoval průchod dveřmi. Odbočky z rozvodu na stoupačky budou opatřeny uzávěrem a vypouštěním. Všechny uzávěry budou v přístupných místech mimo sklepní kóje a uzamykatelné prostory. U prádelny předpokládám, že je přístupná všem nájemníkům. Stoupačky budou vedeny v původních trasách v souběhu s kanalizací. Ze stoupaček budou vysazeny odbočky s uzávěrem a novým vodoměrem. Za vodoměrem bude rozvod napojen na stávající potrubí. Stoupačky budou spolu se stoupačkou kanalizace kryty sádkartonovým obložením s dvířky pro vodoměr. Dvě koupelny v podkroví (3.NP) budou napojeny pod stropem na toaletě o podlaží níže. Potrubí bude poté zakryto

pevným podhledem ze sádkartonu. Důvodem je promrzání rozvodu vody v zimních měsících.

Vodorovný rozvod bude podepřen korýtky dodávanými s potrubím.

Rozteče závěsů pro rozvody z mědi v m

D mm	≤15	18	22	28	35	≥42
rozteč	1,25	1,5	2,0	2,25	2,75	3,0

4.1.2 Požární voda

Vnitřní rozvod požární vody bude z trub ocelových pozinkovaných. Rozvod bude nezávislý na rozvodu pitné vody. Je uvažován jeden požární hydrant v 1.NP na chodbě. Hydrant je stávající, bude pouze nově napojen.

4.1.3 Příprava teplé vody

Teplá voda je připravována ve stávajících zdrojích v bytech.

4.1.4 Provedení tlakové zkoušky

Tlaková zkouška bude provedena podle ČSN EN 806-4. Napuštění vodou se může provést po uplynutí 2 hodin od posledního spoje. Tlaková zkouška se uskuteční při dodržení následujících podmínek: po dobu 12 hodin se nechá systém stabilizovat tlakem z vodárenské sítě, zkouška se zahájí minimálně hodinu po odvzdušnění a dotlakování systému při zkušebním tlaku minimálně 1,5 MPa nebo 1,5 násobku provozního tlaku; zkouška bude trvat 60 minut a maximální pokles může být 0,02 MPa; provede se vizuální kontrola - všechny i minimální úniky vody se musí odstranit.

4.1.5 Izolace

Tepelná izolace bude provedena polyethylenovou náplekovou izolací o tloušťce 9 mm. Potrubí v podhledu bude izolováno syntetickým kaučukem, aby nedocházelo ke kondenzaci a poškození pohledu vlhkem. Izolován syntetickým kaučukem bude i průchod do vyššího podlaží, aby voda nestékala po trubce.

4.1.6 Uvedení do provozu

Po úspěšně ukončené tlakové zkoušce bude potrubní rozvod propláchnut nejméně třikrát.

4.2 Kanalizace

Objekt je napojen na jednotnou kanalizaci.

4.2.1 Splašková kanalizace

Kanalizace je navržena podle ČSN EN 12056-1, ČSN EN 12056-2, ČSN EN 12056-5 a s ní souvisejících norem a právních předpisů.

Kanalizace je navržena z plastů. Svody jsou stávající, stoupačky budou napojeny na nejbližší hrdlo u podlahy. Odpady budou z trub polypropylénových PPs hrdlových. Z téhož materiálu bude i část přípojovacího potrubí k propojení. Trubky se upevní objímkami dodávanými s potrubím, každá trubka se upevní pod hrdlem, odpady se kotví ve vzdálenostech do D 50 1,5 m, nad D 50 maximálně 2 m, vedení pod stropem se zavěsí ve vzdálenosti maximálně 10 D. Závěsy musí být těsně za hrdlem. Odvětrávací potrubí bude stávající.

Prostupy mezi požárními úseky budou utěsněny požárním tmelem, v suterénu budou použity požární manžety s odolností 30 minut.

Stoupačky budou vedeny v místě původních. Po instalaci budou kapotovány obkladem ze sádkartonu. Ze stoupaček budou vysazeny odbočky pro zařizovací předměty. Přípojovací potrubí nebudou měněna, pouze propojena. Nově budou propojeny pouze klotety. V podkroví je část stoupaček vedena půdním prostorem a jsou nepřístupné. Pod stropem 2. NP bude zkontrolován jejich stav a v případě bezvadného stavu budou ponechány stávající. Stoupačky, které byty prochází, budou vyměněny. Stávající zůstane pouze větrací potrubí, aby nebylo zasahováno do střešního pláště.

4.2.2 Dešťová kanalizace

Dešťová kanalizace je stávající.

4.2.3 Provádění zkoušek těsnosti

Zkouška těsnosti kanalizace bude provedena podle ČSN EN 12056-5.

4.3 Vnitřní plynovod

Vnitřní plynovod je stávající, nebude do něj zasahováno.

4.4 Zařizovací předměty a stavební připomoci

Zařizovací předměty jsou stávající a nebude do nich v této fázi oprav zasahováno. Výjimkou je nové propojení klozetů. Pokud by byl stávající klozet poškozený, bude po souhlasu investora vyměněn. V rozsahu prací toto není a bude to řešeno individuálně.

Stavební připomoci spočívají v úpravě otvorů pro nová vedení, vybourání a demontáž stávající zákrytů a obezdívek potrubí a případné vyskání drážek pro stoupačky. V drážce by měly být vedeny stoupačky číslo 3 a 9. Po skončení práce na instalacích budou drážky zazděny a zaomítány. Obklady budou použity provizorně bílé pro doplnění po demontážích. Použití jiné barvy bude řešeno po dohodě s nájemníkem a investorem, případně bude použit obklad ze zásoby nájemníka. Dosud neopravené koupelny budou následně postupně opravovány. Upravené omítky budou v nejnutnějším rozsahu vymalovány.

Při provádění prací budou podlahy chráněny proti poškození, po skončení prací bude proveden základní úklid pracoviště.

Předpokládá se, že opravy budou prováděny po jednotlivých stoupačkách a nájemníků bude dopředu stanoven termín, kdy budou jejich sociální zařízení mimo provoz. **Pohotovostní toaletu pro nájemníky zajistí investor.** Provizorní umyvadlo by mohlo být umístěno v prádelně a následně zrušeno. (Není součástí výkazu výměr).

5. Bilance

Bilance objektu se nemění, jedná se o opravu havarijního stavu vedení.

6. Seznam příloh

Číslo výkresu	Popis
D.1.4.5.02	kanalizace - půdorys 1. PP
D.1.4.5.03	kanalizace - půdorys 1. NP
D.1.4.5.04	kanalizace - půdorys 2. NP
D.1.4.5.05	kanalizace - půdorys 3. NP
D.1.4.5.06	vodovod - půdorys 1. PP
D.1.4.5.07	vodovod - půdorys 1. NP
D.1.4.5.08	vodovod - půdorys 2. NP
D.1.4.5.09	vodovod - půdorys 3. NP
D.1.4.5.10	kanalizace - schéma
D.1.4.5.11	vodovod - schéma

V Brně 30/VII/2020

Ing. Pavel Stavjaník
Maidalenky 825/13, 638 00 Brno

IC: 40456439

Pozor:
Velikost trasy potrubí je zapotřebí na stavbě ověřit, případně upravit dle skutece na stavbě. Zvláště je nutné na stavbě ověřit koordinaci a osazení instalací a sblížení s jinými potrubími, které bude dále využíváno.


Pozn:
Vzhledem k tomu, že je zapotřebí na stěbě ověřit, případně upravit dle situace na stěbě. Zvláště je nutné na stěbě ověřit koordinaci a ustatními instalacemi a stávajícím skrytým potrubím, které bude dále vyvažováno.

[illegible]

[illegible]


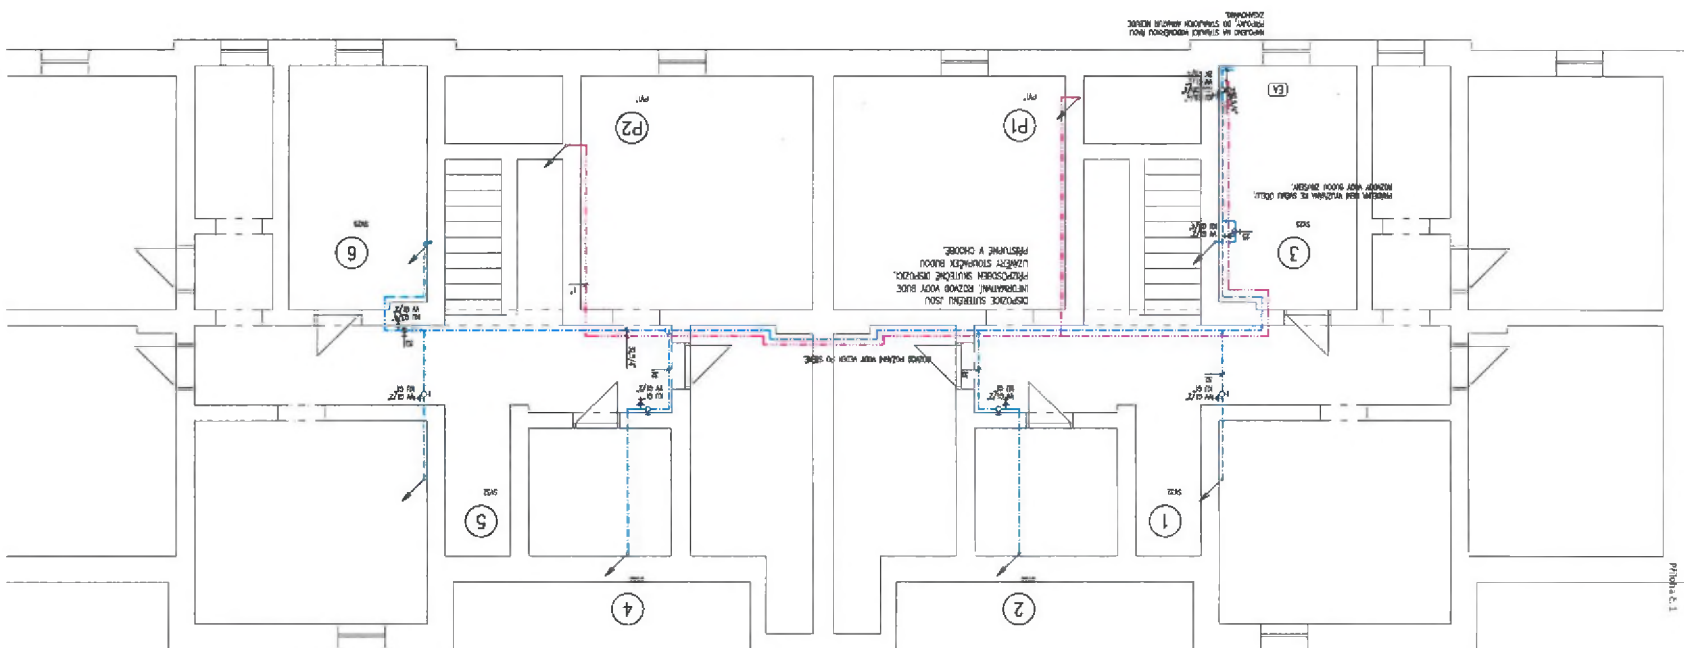


Pozn.:
Všechné trasy potrubí je započítáno na stavbě ověř, případně upravil dle situace na stavbě. Zvlášť je nutné na stavbě ověř koordinaci s ostatními instalacemi a stávajícím stávajícím potrubím, které bude dále využíváno.

[illegible]

[illegible]

[illegible]

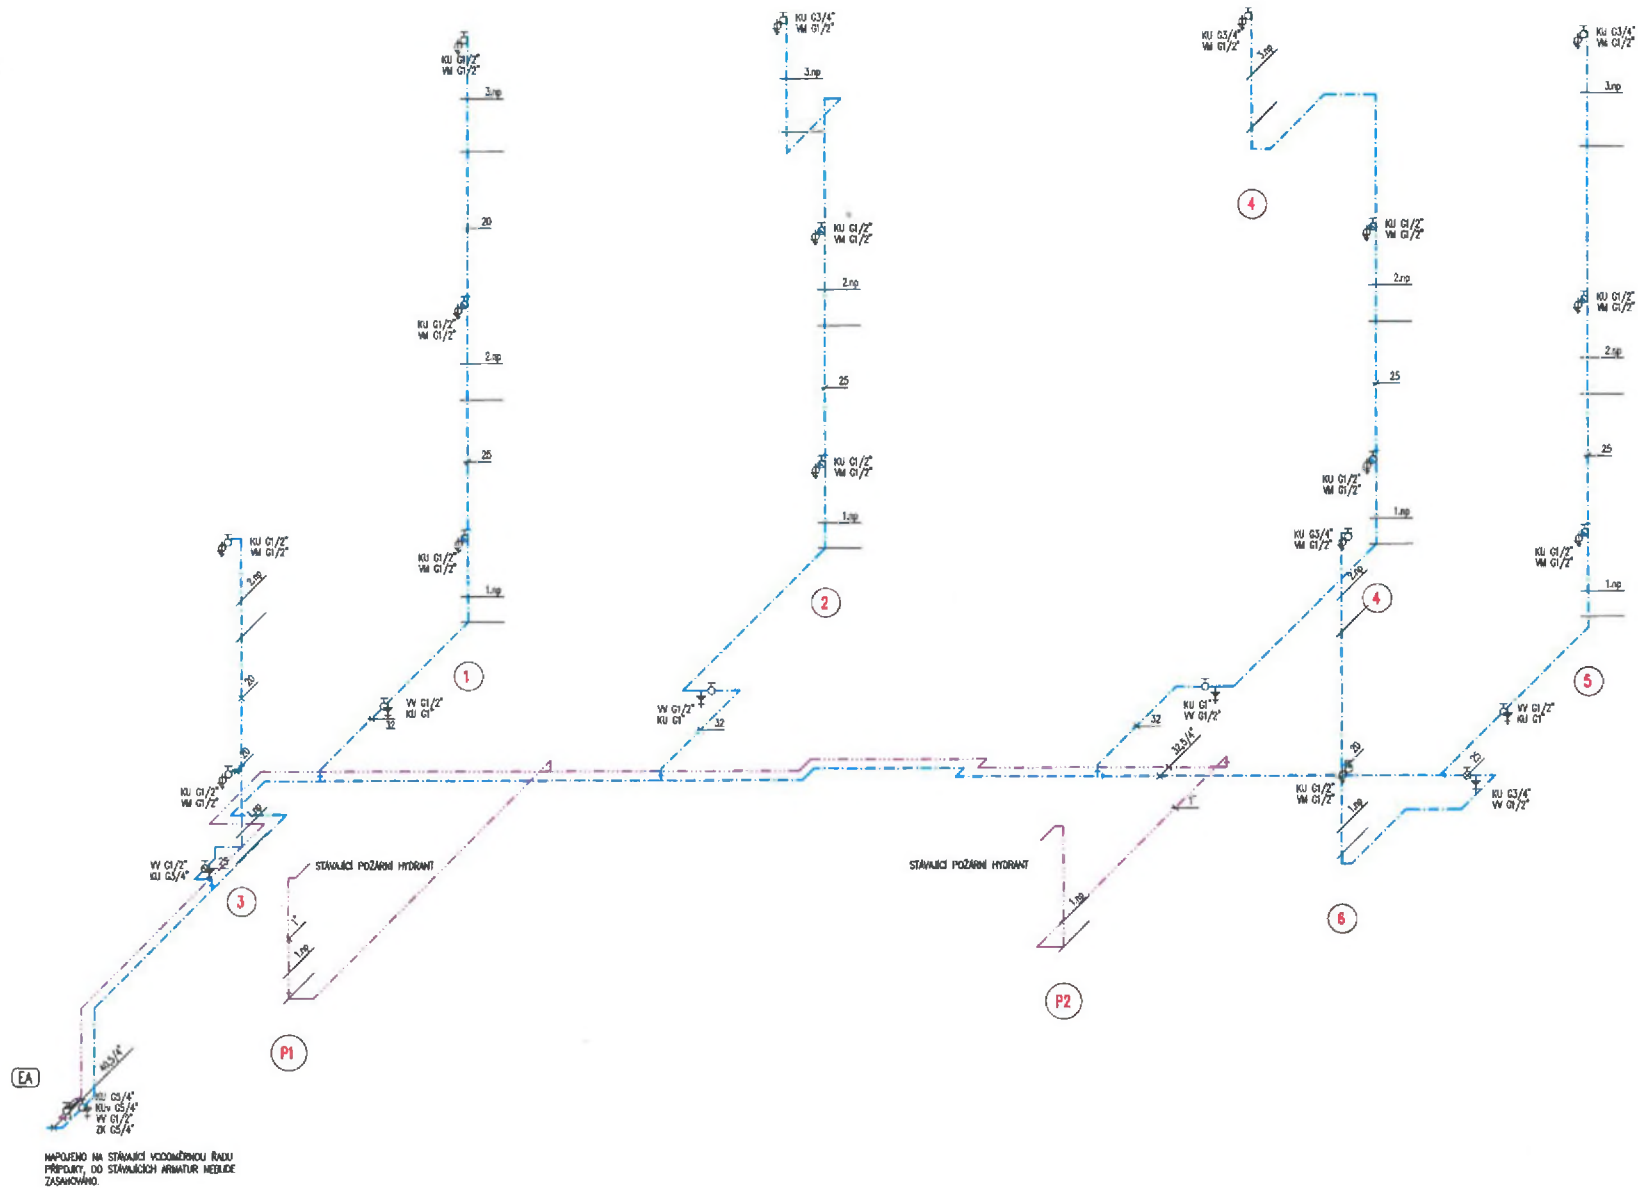

VYPRACOVANÉ	Předsedá				
VED. PROJEKTANT					
HLAV. PROJEKTANT					
ZTI				SPECIALIZACE	D.1.4.5 ZTI
OBŠAH				NĚJITRO	Č. VÝKRESU
VODOVOD - SCHÉMA				1:50	D.1.4.5.11

Položkový rozpočet

Zakázka: **Výměna stupaček - Polní Tišnov**

Objednatel:

IČ:

DIČ:

Zhotovitel: **PROFITEAM topení - voda - plyn s.r.o.**

IČ: **28287967**

Tovární 807

DIČ: **CZ28287967**

664 61 Rajhrad

Rozpis ceny

Celkem

HSV			88 601,02
PSV			301 304,66
MON			0,00
Vedlejší náklady			10 000,00
Ostatní náklady			0,00
Celkem			399 905,68

Rekapitulace daní

Základ pro sníženou DPH	15 %	399 905,68 CZK
Snížená DPH	15 %	59 985,85 CZK
Základ pro základní DPH	21 %	0,00 CZK
Základní DPH	21 %	0,00 CZK

Zaokrouhlení

0,00 CZK

Cena celkem s DPH

459 891,53 CZK

v _____ dne **30.04.2021**

Za zhotovitele

Za objednatele

Popis rozpočtu: -

Zpracováno v cenové soustavě RTS 2021 - 1.polovina.

Nedílnou součástí rozpočtu je projektová dokumentace.

Bližší specifikace výrobků - viz PD.

Rekapitulace dílů

Číslo	Název	Typ dílu			Celkem
Cena celkem					399 905,68

Položkový rozpočet

S:	Výměna stupaček - Polní Tišnov
----	--------------------------------

P.č.	Číslo položky	Název položky	MJ	množství	cena / MJ	Celkem	hmotnost / MJ	hmotnost celk.(t)	dem. hmotnost / MJ	dem. hmotnost celk.(t)
Díl:	3	Svislé a kompletní konstrukce				1 452,00		0,01301		0
1	346481111RT2									
2	3-1									
Díl:	61									
3	612403386RT1									
4	611401211RT2									
5	612401291RT2									
6	612424992R00									
Díl:	63									
7	631416211RT3									
8	632451012R00									
Díl:	90									
9	90-1									
10	90-2									
11	90-3									
Díl:	94									
12	941955001R00									
Díl:	95									
13	95-1									
14	952901111R00									
15	95-2									
Díl:	96									
16	781900010RA0									
17	974031153R00									
18	783801812R00									
19	962200011RAA									
20	962200051RAB									

21	971033241R00
22	972054241R00
23	974031164R00
24	721140802R00
25	722130801R00
26	722220855R00
27	722181812R00

Díl:	97
------	----

28	979011211R00
29	979011219R00
30	979082111R00
31	979082121R00
32	979088212R00
33	979081111R00
34	979081121R00
35	979999998R00

Díl:	99
------	----

36	999281148R00
----	--------------

Díl:	713
------	-----

37	713571113R00
38	713571114R00
39	713-1

Díl:	721
------	-----

40	721194109R00
41	721176102R00
42	721176103R00

43 721176114R00
44 721176115R00
45 722181212RY5
46 722181213RZ2
47 721110915R00
48 721290111R00


49 998721102R00

Díl: 722

50 722130233R00
51 722130234R00
52 722131933R00
53 722131936R00
54 722-1
55 722-2
56 722178711R00
57 722178712R00
58 722178713R00
59 722178714R00
60 721194105R00
61 722223131R00
62 722239101R00
63 722239102R00
64 722239103R00
65 722239104R00
66 31945142R
67 31945143R
68 31945144R
69 31945145R
70 734235121R00
71 734235122R00
72 734235123R00
73 734235124R00
74 734235134R00
75 722-3
76 722264321R00
77 722280107R00
78 722290234R00

79	722181212RT7
80	722181212RT8
81	722181212RU1
82	722181212RV9
83	722182008RT2
84	722-4
85	998722102R00
Díl: 725	
86	725290010RA0
87	725114912R00
Díl: 763	
88	342264051RT3
89	342264098RT1
90	342267111RT4
91	342267113RT4
92	342263410R00
93	28349016R
94	998763101R00
Díl: 781	
95	781101111R00
96	781101210R00
97	781415014RAI
98	781491001R00
99	597-60111.A
100	59781571
101	781111116R00
102	998781102R00
Díl: 784	
103	784161101R00

104	784165512R00
Dil:	VN
105	VN1
106	VN2
107	VN3
108	VN4

 

26	399 905,68
----	------------

33

