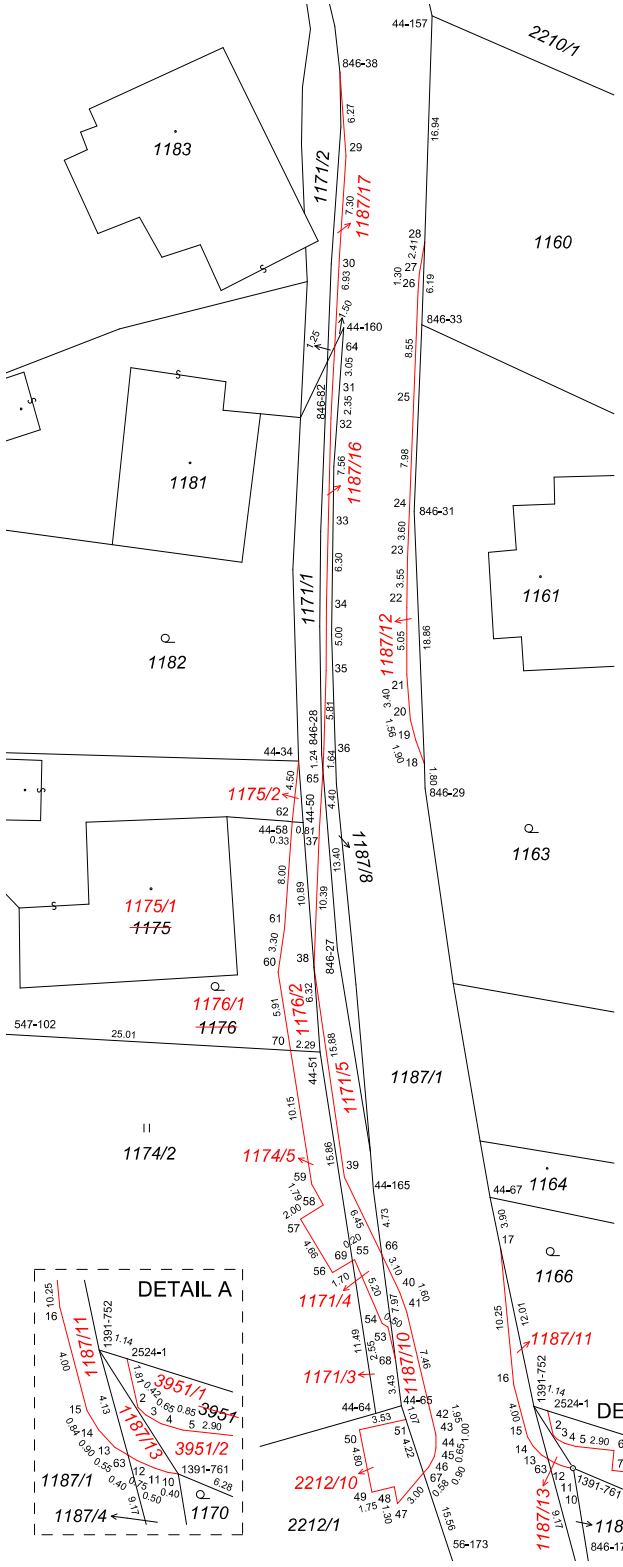

Seznam souřadnic (S-JTSK):
Souřadnice pro zápis do KN

Číslo bodu	Y	X	kk	Poznámka
44-34	491445.10	1140703.42	4	roh bet. zídky
44-50	491444.76	1140708.03	4	nástřik
44-51	491443.48	1140725.21	4	nástřik
44-58	491445.88	1140707.94	4	nástřik
44-64	491439.31	1140752.23	4	nástřik
44-65	491437.39	1140751.68	4	nástřik
44-67	491430.77	1140736.07	4	nástřik
44-157	491435.08	1140647.65	4	nástřik
44-160	491441.71	1140670.99	4	nástřik
44-165	491439.47	1140735.63	4	nástřik
56-173	491430.85	1140771.46	4	nástřik
547-102	491470.69	1140723.66	4	nástřik
846-17	491424.04	1140764.50	4	nástřik
846-27	491442.18	1140717.48	4	nástřik
846-28	491443.37	1140702.92	4	nástřik
846-29	491435.61	1140705.46	4	nástřik
846-31	491436.43	1140684.74	4	nástřik
846-33	491435.86	1140670.77	4	nástřik
846-38	491441.99	1140651.87	4	roh bet. obrubníku
846-82	491442.93	1140673.53	4	nástřik
1391-752	491427.49	1140751.71	3	nástřik
1391-761	491424.54	1140756.35	3	roh bet. obrubníku
1391-762	491408.75	1140762.95	3	nástřik
2524-1	491426.45	1140752.04	3	roh bet. zídky
2	491426.05	1140753.85	3	roh bet. obrubníku
3	491425.75	1140754.14	3	roh bet. obrubníku
4	491425.19	1140754.47	3	roh bet. obrubníku
5	491424.37	1140754.71	3	roh bet. obrubníku
6	491421.49	1140755.03	3	roh bet. obrubníku
7	491421.64	1140756.50	3	roh bet. obrubníku
8	491418.54	1140756.84	3	roh bet. obrubníku
9	491418.76	1140758.77	3	ocelový hřeb
10	491424.94	1140756.29	3	roh bet. obrubníku
11	491425.41	1140756.14	3	roh bet. obrubníku
12	491426.09	1140755.85	3	roh bet. obrubníku
13	491426.91	1140755.35	3	roh bet. obrubníku
14	491427.53	1140754.70	3	roh bet. obrubníku
15	491427.95	1140753.98	3	roh bet. obrubníku
16	491428.97	1140750.11	3	roh bet. obrubníku
17	491429.97	1140739.90	4	roh bet. obrubníku
18	491435.68	1140703.63	4	roh bet. obrubníku
19	491436.33	1140701.85	3	roh bet. obrubníku
20	491436.71	1140700.33	3	roh bet. obrubníku
21	491436.98	1140696.96	3	roh bet. obrubníku
22	491436.99	1140691.91	3	roh bet. obrubníku
23	491436.95	1140688.36	3	roh bet. obrubníku
24	491436.80	1140684.77	3	roh bet. obrubníku
25	491436.47	1140676.82	3	roh bet. obrubníku
26	491436.13	1140668.29	3	roh bet. obrubníku
27	491436.05	1140666.98	3	roh bet. obrubníku
28	491435.65	1140664.59	4	roh bet. obrubníku
29	491441.54	1140658.16	3	roh bet. obrubníku
30	491442.01	1140665.46	3	roh bet. obrubníku
31	491442.54	1140675.43	3	roh bet. obrubníku
32	491442.66	1140677.78	3	roh bet. obrubníku
33	491442.86	1140685.35	3	roh bet. obrubníku
34	491442.99	1140691.67	3	roh bet. obrubníku
35	491443.03	1140696.65	3	roh bet. obrubníku
36	491443.18	1140702.47	3	roh bet. obrubníku
37	491443.52	1140708.50	3	roh bet. obrubníku
38	491443.95	1140718.86	4	roh bet. obrubníku
39	491441.65	1140734.56	3	roh bet. obrubníku
40	491437.51	1140743.17	3	roh bet. obrubníku
41	491436.99	1140744.67	3	roh bet. obrubníku
42	491435.26	1140751.94	3	roh bet. obrubníku
43	491434.80	1140753.84	3	roh bet. obrubníku
44	491434.82	1140754.82	3	roh bet. obrubníku
45	491434.91	1140755.47	3	roh bet. obrubníku
46	491435.35	1140756.27	3	roh bet. obrubníku
47	491437.68	1140759.00	3	roh bet. obrubníku
48	491437.91	1140757.74	3	roh bet. obrubníku
49	491439.60	1140758.14	3	roh bet. obrubníku
50	491440.52	1140753.45	3	roh bet. obrubníku
51	491437.06	1140752.69	4	roh bet. obrubníku
53	491438.39	1140745.77	3	roh bet. zídky
54	491438.83	1140745.51	3	roh bet. zídky
55	491440.90	1140740.73	3	roh bet. zídky
56	491442.54	1140741.71	3	roh bet. zídky
57	491444.94	1140737.70	3	roh bet. zídky
58	491443.23	1140736.65	3	roh bet. zídky
59	491444.10	1140735.10	3	roh bet. zídky
60	491446.62	1140719.23	3	roh bet. zídky
61	491446.13	1140715.95	3	roh bet. zídky
62	491445.56	1140707.97	4	roh bet. zídky
63	491426.43	1140755.64	4	roh bet. obrubníku
64	491442.38	1140672.38	4	roh bet. obrubníku
65	491443.27	1140704.11	4	roh bet. obrubníku
66	491438.86	1140740.37	4	roh bet. obrubníku
67	491435.73	1140756.71	4	roh bet. zídky
68	491437.83	1140748.27	4	roh bet. zídky
69	491441.07	1140740.83	4	roh bet. zídky
70	491445.69	1140725.08	4	roh bet. zídky

Příloha č. 0823-20-P06

VÝKAZ DOSAVADNÍHO A NOVÉHO STAVU ÚDAJŮ KATASTRU NEMOVITOSTÍ

Dosavadní stav					Nový stav						Porovnání se stavem evidence právních vztahů					
											Díl přechází z pozemku označeného v		Číslo listu vlastnictví	Výměra dílu		
Označení pozemku parc. číslem	Výměra parcely ha	Výměra parcely m 2	Druh pozemku Způsob využití		Označení pozemku parc. číslem	Výměra parcely ha	Výměra parcely m 2	Druh pozemku Způsob využití	Typ stavby Způsob využití	Způs. určení výměr	katastru nemovitostí	dřívější poz. evidenci		ha	m 2	Označení dílu
1171/1		1 58	ostat. pl. ostat. komunikace		1171/1		66	ostat. pl. ostat. komunikace		2	1171/1		10001		66	
					1171/3		17	ostat. pl. jiná plocha		2	1171/1		10001		17	
					1171/4		21	ostat. pl. ostat. komunikace		2	1171/1		10001		21	
					1171/5		53	ostat. pl. silnice		2	1171/1		10001		53	
1174/2		8 59	travní p.		1174/2		8 23	travní p.		2	1174/2		887		8 23	
					1174/5		36	ostat. pl. ostat. komunikace		2	1174/2		887		36	
1175		3 44	zast. pl.		1175/1		3 42	zast. pl.	čp. 291 rod. dům	2	1175		887		3 42	
					1175/2		2	ostat. pl. ostat. komunikace		2	1175		887		2	
1176		9 19	zahrada		1176/1		8 86	zahrada		2	1176		887		8 86	
					1176/2		33	ostat. pl. ostat. komunikace		2	1176		887		33	
1187/1		16 15	ostat. pl. silnice		1187/1		15 51	ostat. pl. silnice		0	1187/1		688		15 51	
					1187/10		23	ostat. pl. ostat. komunikace		2	1187/1		688		23	
					1187/11		11	ostat. pl. ostat. komunikace		2	1187/1		688		11	
					1187/12		21	ostat. pl. ostat. komunikace		2	1187/1		688		21	
					1187/17		9	ostat. pl. ostat. komunikace		2	1187/1		688		9	
1187/4		47	ostat. pl. jiná plocha		1187/4		44	ostat. pl. jiná plocha		2	1187/4		37		44	
					1187/13		3	ostat. pl. ostat. komunikace		2	1187/4		37		3	
1187/8		52	ostat. pl. silnice		1187/8		39	ostat. pl. silnice		2	1187/8		10001		39	
					1187/16		14	ostat. pl. ostat. komunikace		2	1187/8		10001		14	
2212/1	1	84 26	ostat. pl. dráha		2212/1	1	84 07	ostat. pl. dráha		0	2212/1		1336	1	84 07	
					2212/10		19	ostat. pl. ostat. komunikace		2	2212/1		1336		19	
3951		8 84	ostat. pl. ostat. komunikace		3951/1		8 71	ostat. pl. ostat. komunikace		2	3951		37		8 71	
					3951/2		13	ostat. pl. ostat. komunikace		2	3951		37		13	
	2	33 04				2	33 04									

Výkaz údajů o bonitovaných půdně ekologických jednotkách (BPEJ) k parcelám nového stavu

Parcelní číslo podle		Kód BPEJ	Výměra			BPEJ na dílu parcely	Parcelní číslo podle		Kód BPEJ	Výměra			BPEJ na dílu parcely
katastru nemovitostí	zjednodušené evidence		ha	m 2			katastru nemovitostí	zjednodušené evidence		ha	m 2		
1174/2		67001		8	23		1176/1		67001		8	86	

GEOMETRICKÝ PLÁN pro rozdělení pozemku

Geometrický plán ověřil úředně oprávněný zeměměřický inženýr

Jméno, příjmení: Ing. Petr Žváček

Číslo položky seznamu úředně oprávněných zeměměřických inženýrů: 1918/2000

Dne: 11. 2. 2020 Číslo: 135/2020

Náležitostmi a přesností odpovídá právním předpisům.

Stejnopis ověřil úředně oprávněný zeměměřický inženýr:

Jméno, příjmení: Ing. Petr Žváček

Číslo položky seznamu úředně oprávněných zeměměřických inženýrů: 1918/2000

Dne: 12-02-2020 Číslo: 144/2020

Tento stejnopis odpovídá geometrickému plánu v elektronické podobě uloženému v dokumentaci katastrálního úřadu.

Vyhotovitel: ValMez geo s. r. o.
IČO 04410793
Hranická 93
757 01 Valašské Meziříčí

Číslo plánu: 2527-7662/2019
Okres: Vsetín
Obec: Zašová
Kat. území: Zašová
Mapový list: Vsetín 6-0/14

Dosavadním vlastníkům pozemků byla poskytnuta možnost seznámit se v terénu s průběhem navrhovaných nových hranic, které byly označeny předepsaným způsobem:

Katastrální úřad souhlasí s očíslováním parcel.

KÚ pro Zlínský kraj
Valašské Meziříčí
Ing. Ivana Mikulenková
PGP-152/2020-836
2020.02.12 10:48:58 CET

Ověření stejnopisu geometrického plánu v listinné podobě.