


LEGENDA INŽENÝRSKÝCH SÍTÍ :

- podzemní:
- navržený STL plynovod
 - navržený STL plynovod vřahování
 - navržený STL přípojka
 - ochranné pásmo plynovodu
 - STL plynovod – přetlakování,
 - plynovod není v majetku GasNet, s.r.o.

Klad listů :
2 1

S001 – STL PLYNOVOD
 S002 – STL PLYNOVODNÍ PŘÍPOJKY

Kreslil	Vypracoval	Zodp. proj.	Kontroloval	PLYN PROJEKT MB	
Ing. I. MORAWITZ	Ing. I. MORAWITZ	Ing. I. MORAWITZ	M. BUČEK		
<i>Morawitz</i>					
Kraj:	Oloňoucký	O.ú.(Mě.ú.): Lipník nad Bečvou			
Investor:	GasNet s.r.o.	Č. zakázky 229			
Slovba:	REKONSTRUKCE NTL PLYNOVODU A DOMOVNÍCH PŘÍPOJEK LIPNÍK NAD BEČVOU, UL. TYRŠOVA + 2				Datum 8. 2016
Acce:					Stupeň DPS
Objekt:					Formát 4 A4
Soubor:					Měřítko 1 : 1000
Část profes.: PLYN	Arch. č.				Příloha číslo
Obsah: KATASTRÁLNÍ MAPA					E.4.1.1

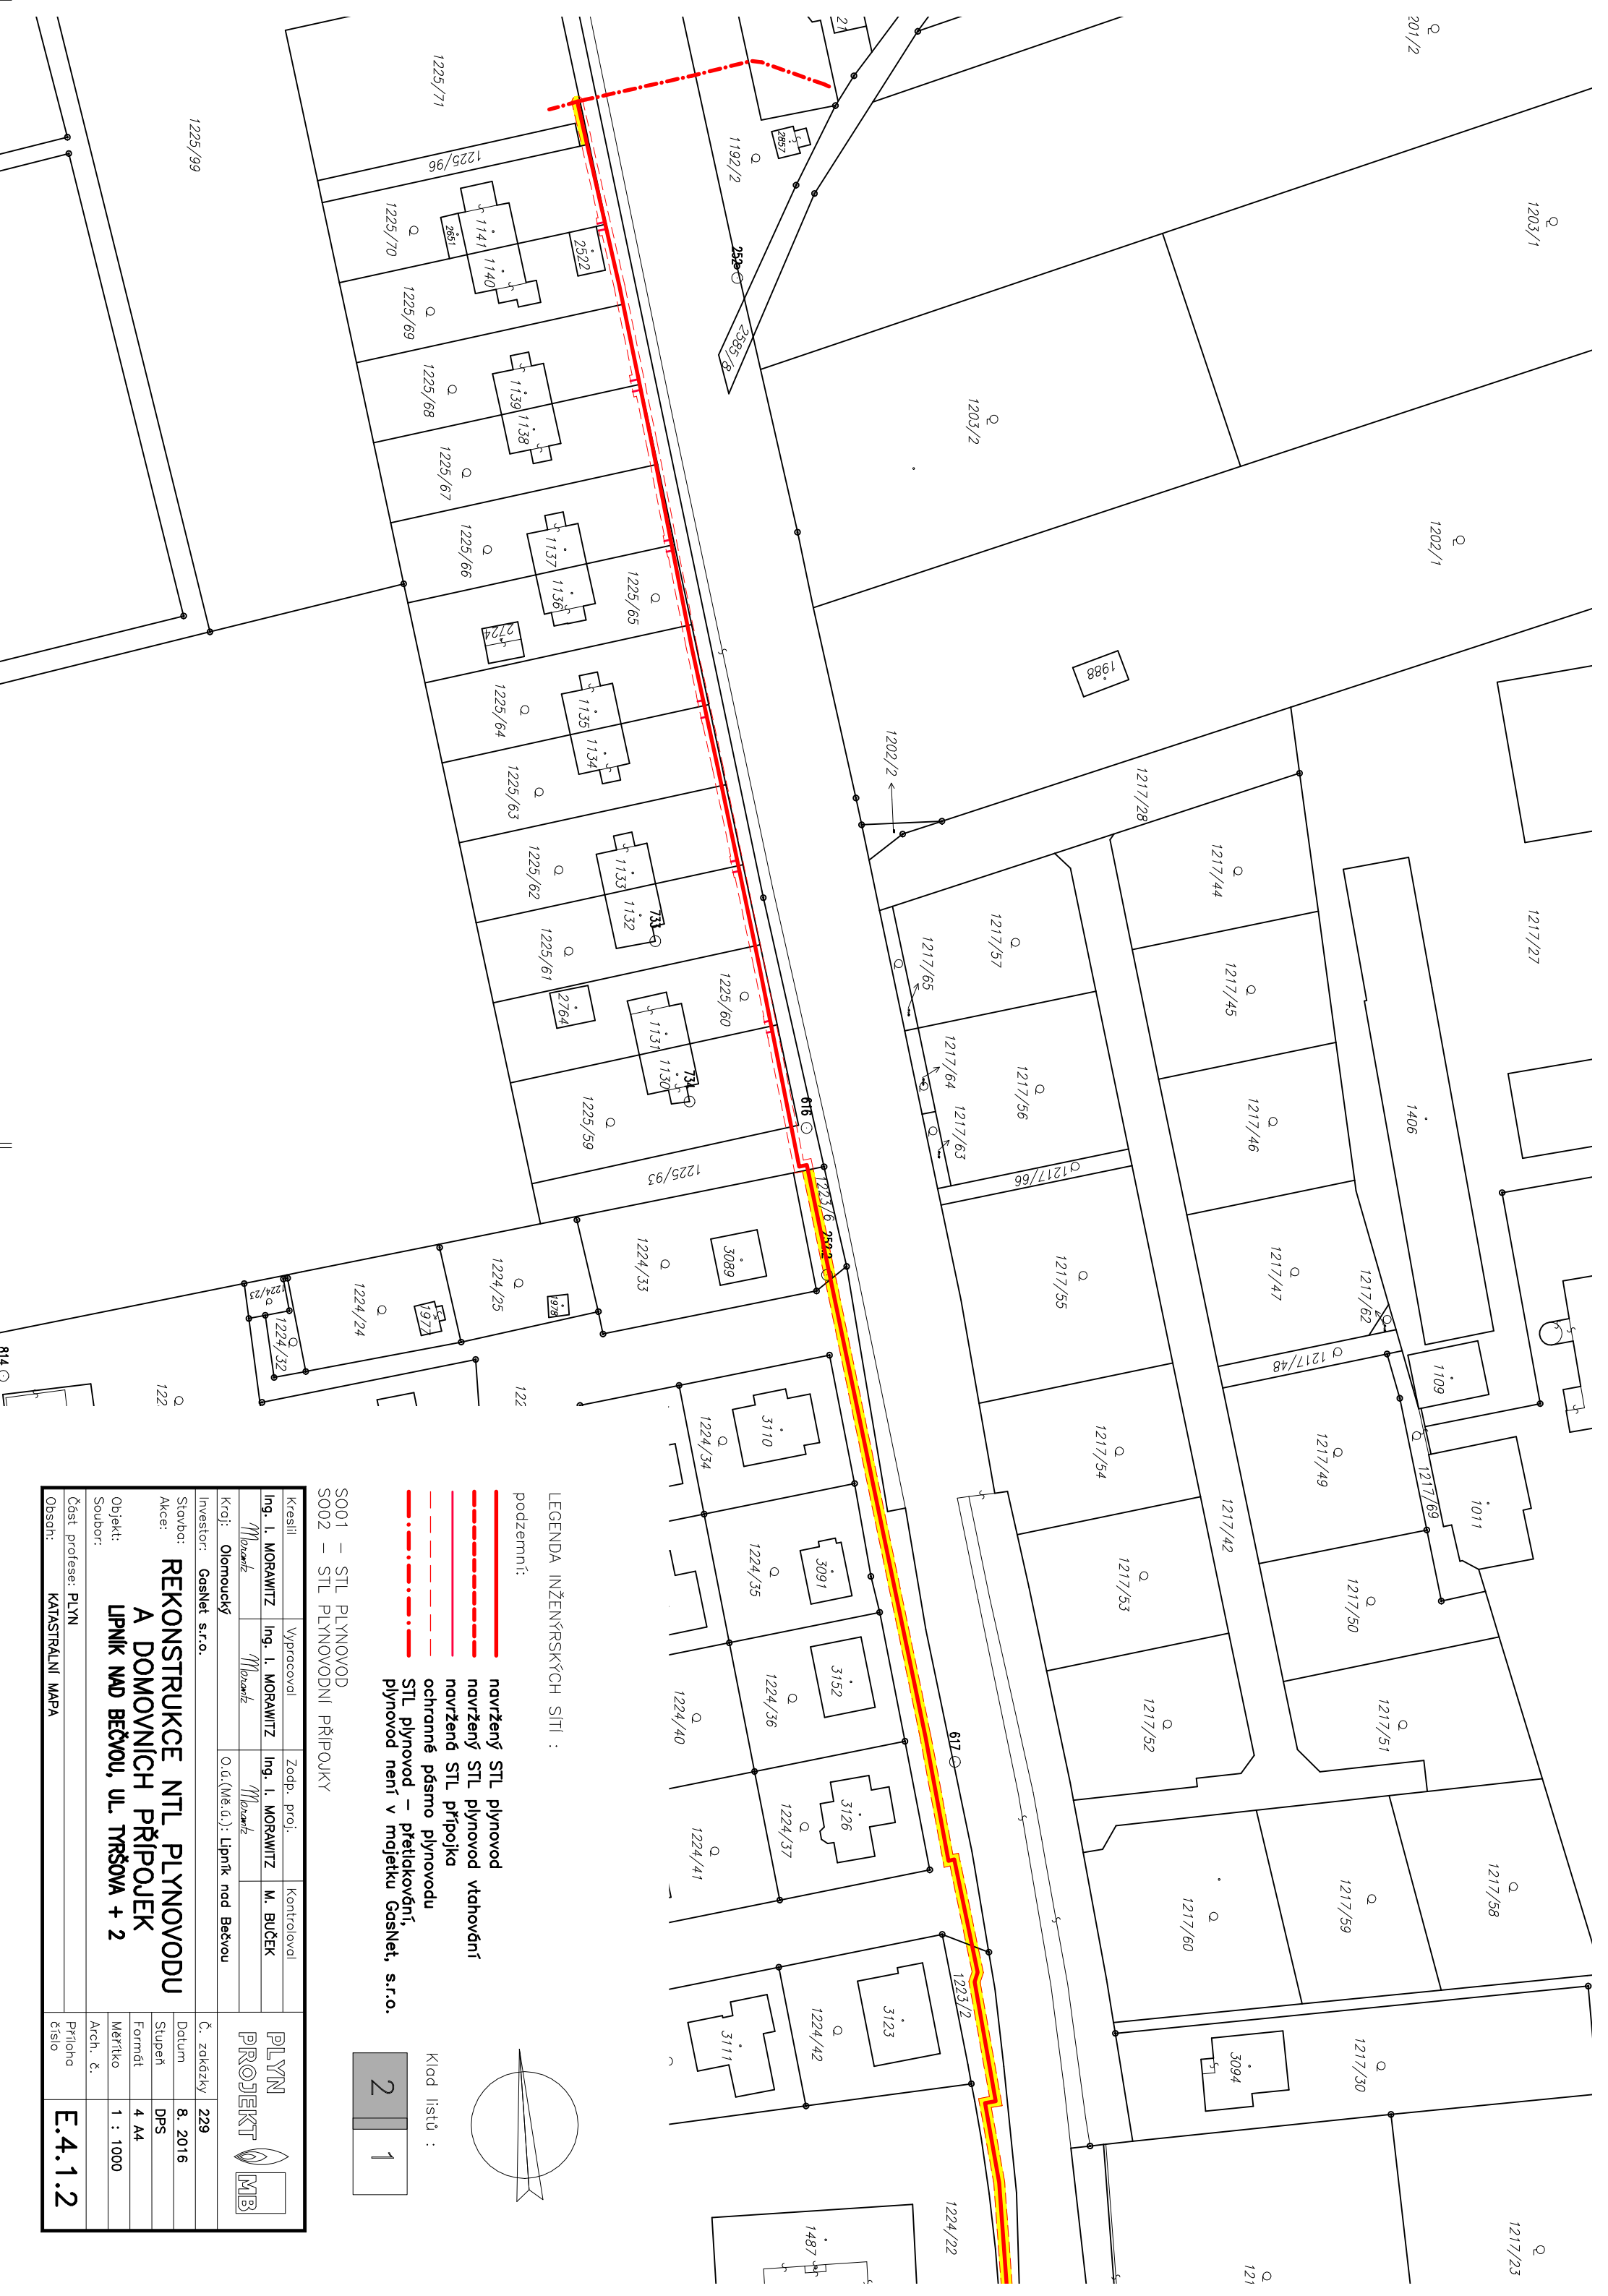

- LEGENDA INŽENÝRSKÝCH SÍTÍ :
- podzemní:
- navržený STL plynovod
 - navržený STL plynovod vřehovňní
 - navržený STL pñpojka
 - ochranné pñsno plynovodu
 - STL plynovod – pñtřlakovňní,
 - plynovod není v majetku GasNet, s.r.o.

S001 – STL PLYNOVOD
S002 – STL PLYNOVODNÍ PñPOJKY

Kresil:	Vypracoval:	Zodp. proj.:	Kontroloval:
Ing. I. MORAWITZ	Ing. I. MORAWITZ	Ing. I. MORAWITZ	M. BUČEK
<i>Morawitz</i>	<i>Morawitz</i>	<i>Morawitz</i>	
Kroj.:	O.ú. (Mě.ú.): Lipník nad Bečovou		
Investor:	GasNet s.r.o.		
Stavba:	REKONSTRUKCE NTL PLYNOVODU		
Akce:	A DOMOVNÍCH PñPOJEK		
Objekt:	LIPNÍK NAD BEČOVU, UL. TRŠOVA + 2		
Soubor:	Část profese: PLYN		
Obsah:	KATASTRÁLNÍ MAPA		
	PLYN		
	PROJEKT		
Č. zakázky	229		
Datum	8. 2016		
Stupeň	DPS		
Formát	4 A4		
Měřítko	1 : 1000		
Arch. č.			
Priloha			
Číslo	E.4.1.2		