







# 1. NADZEMNÍ PODLAŽÍ

část „C“ část „B“

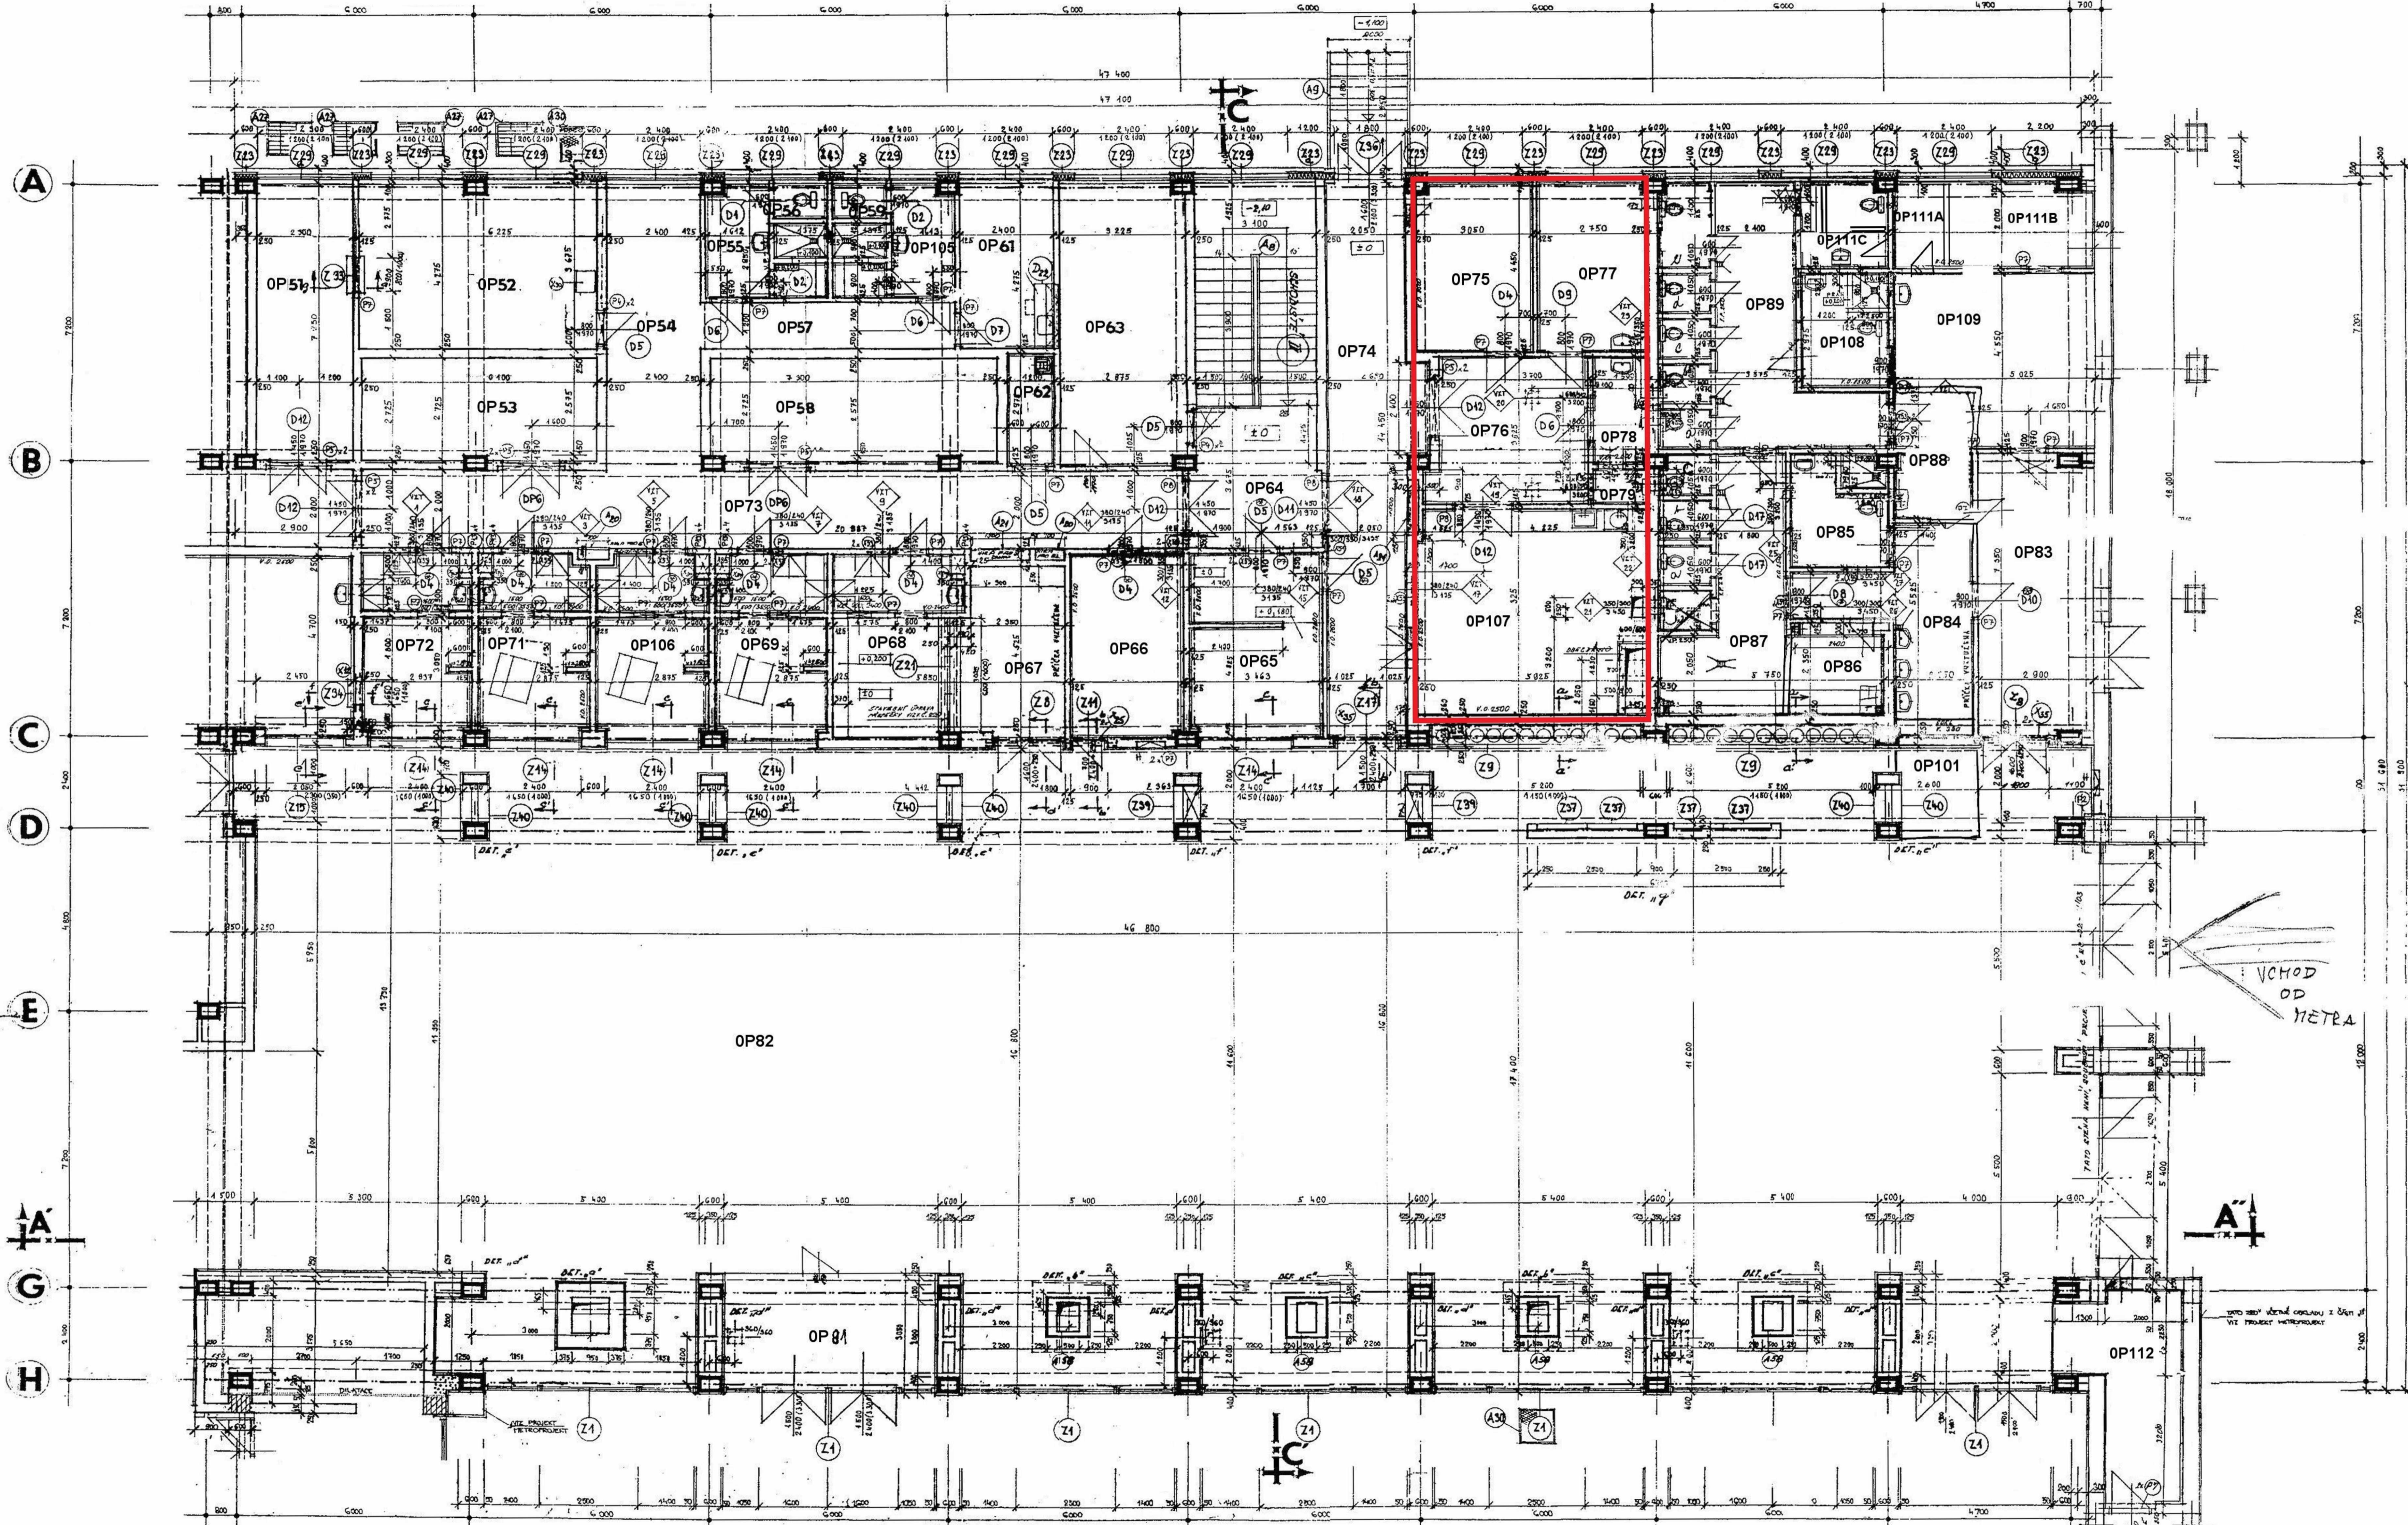



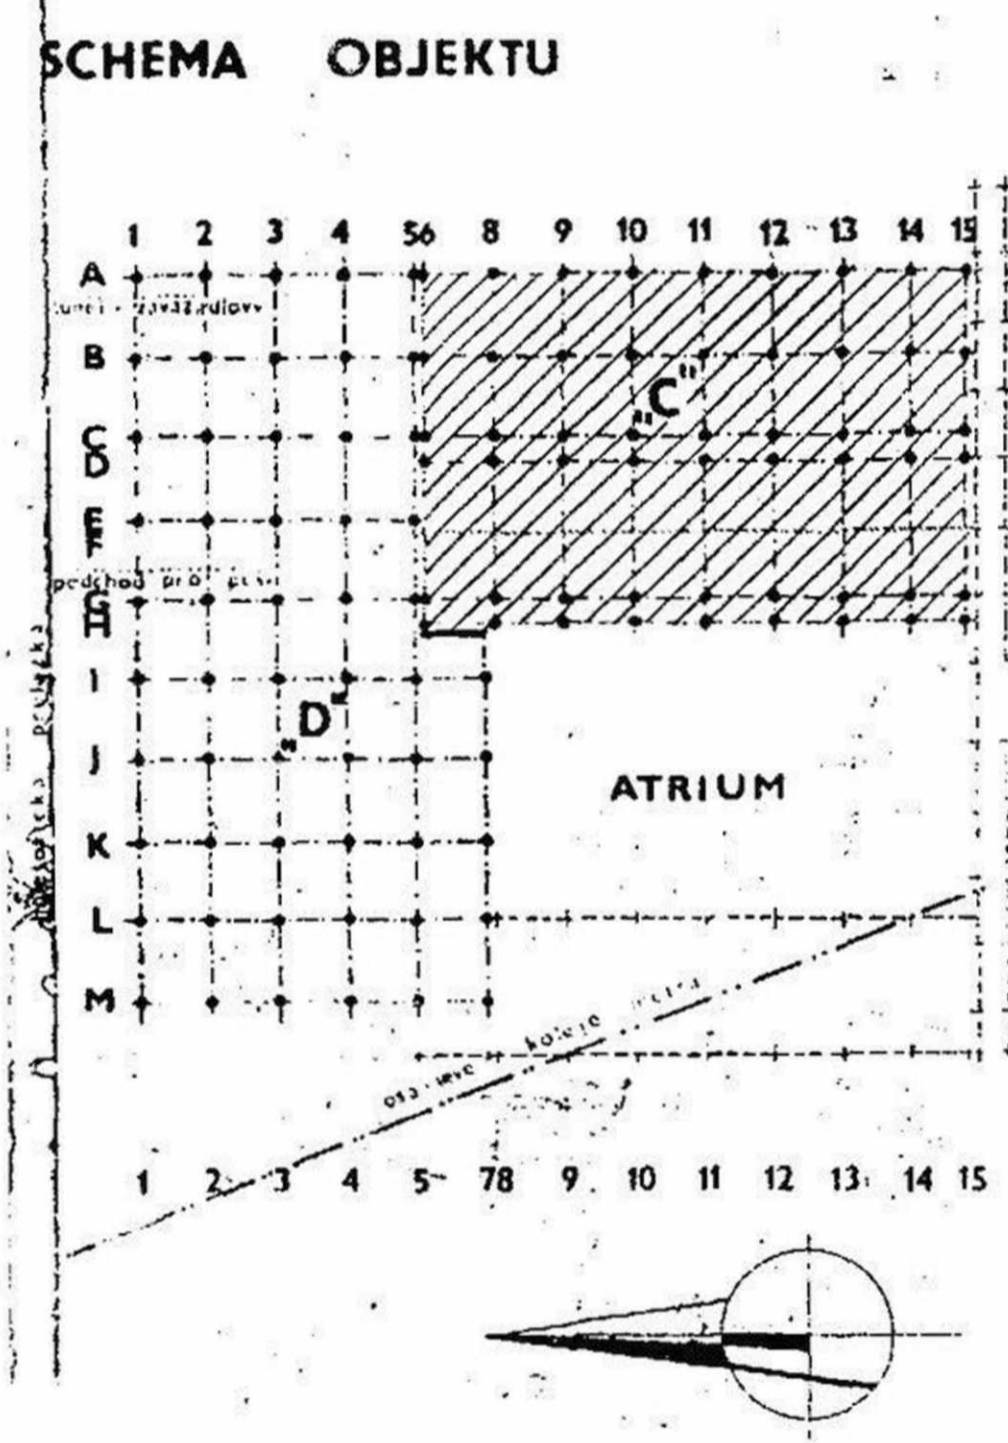

LEGENDA:  

OP PRÍZEMÍ

**PRÍZEMÍ - POKLADNY**


**III. C** III. provozní úsek  
 trasy C

**FUČÍKOVÁ - SOKOLOVSKÁ (MIMO) PP**

**SUDOP PRAHA**



**Ověřovací doložka změny datového formátu dokumentu podle § 69a zákona č. 499/2004 Sb.**

**Doložka číslo:** 1516434

**Původní datový formát:** application/pdf

**UUID původní komponenty:** 0882cb14-818d-4c49-b5bd-53f695866b6c

**Jméno a příjmení osoby, která změnu formátu dokumentu provedla:**

System ERMS (zpracovatel dokumentu Barbora ŠOUNOVÁ)

**Subjekt, který změnu formátu provedl:** Správa železnic, státní organizace

**Datum vyhotovení ověřovací doložky:** 24.05.2021 08:20:01



c3bd9ab4-8f05-40fb-82cf-eb83dbf83285