


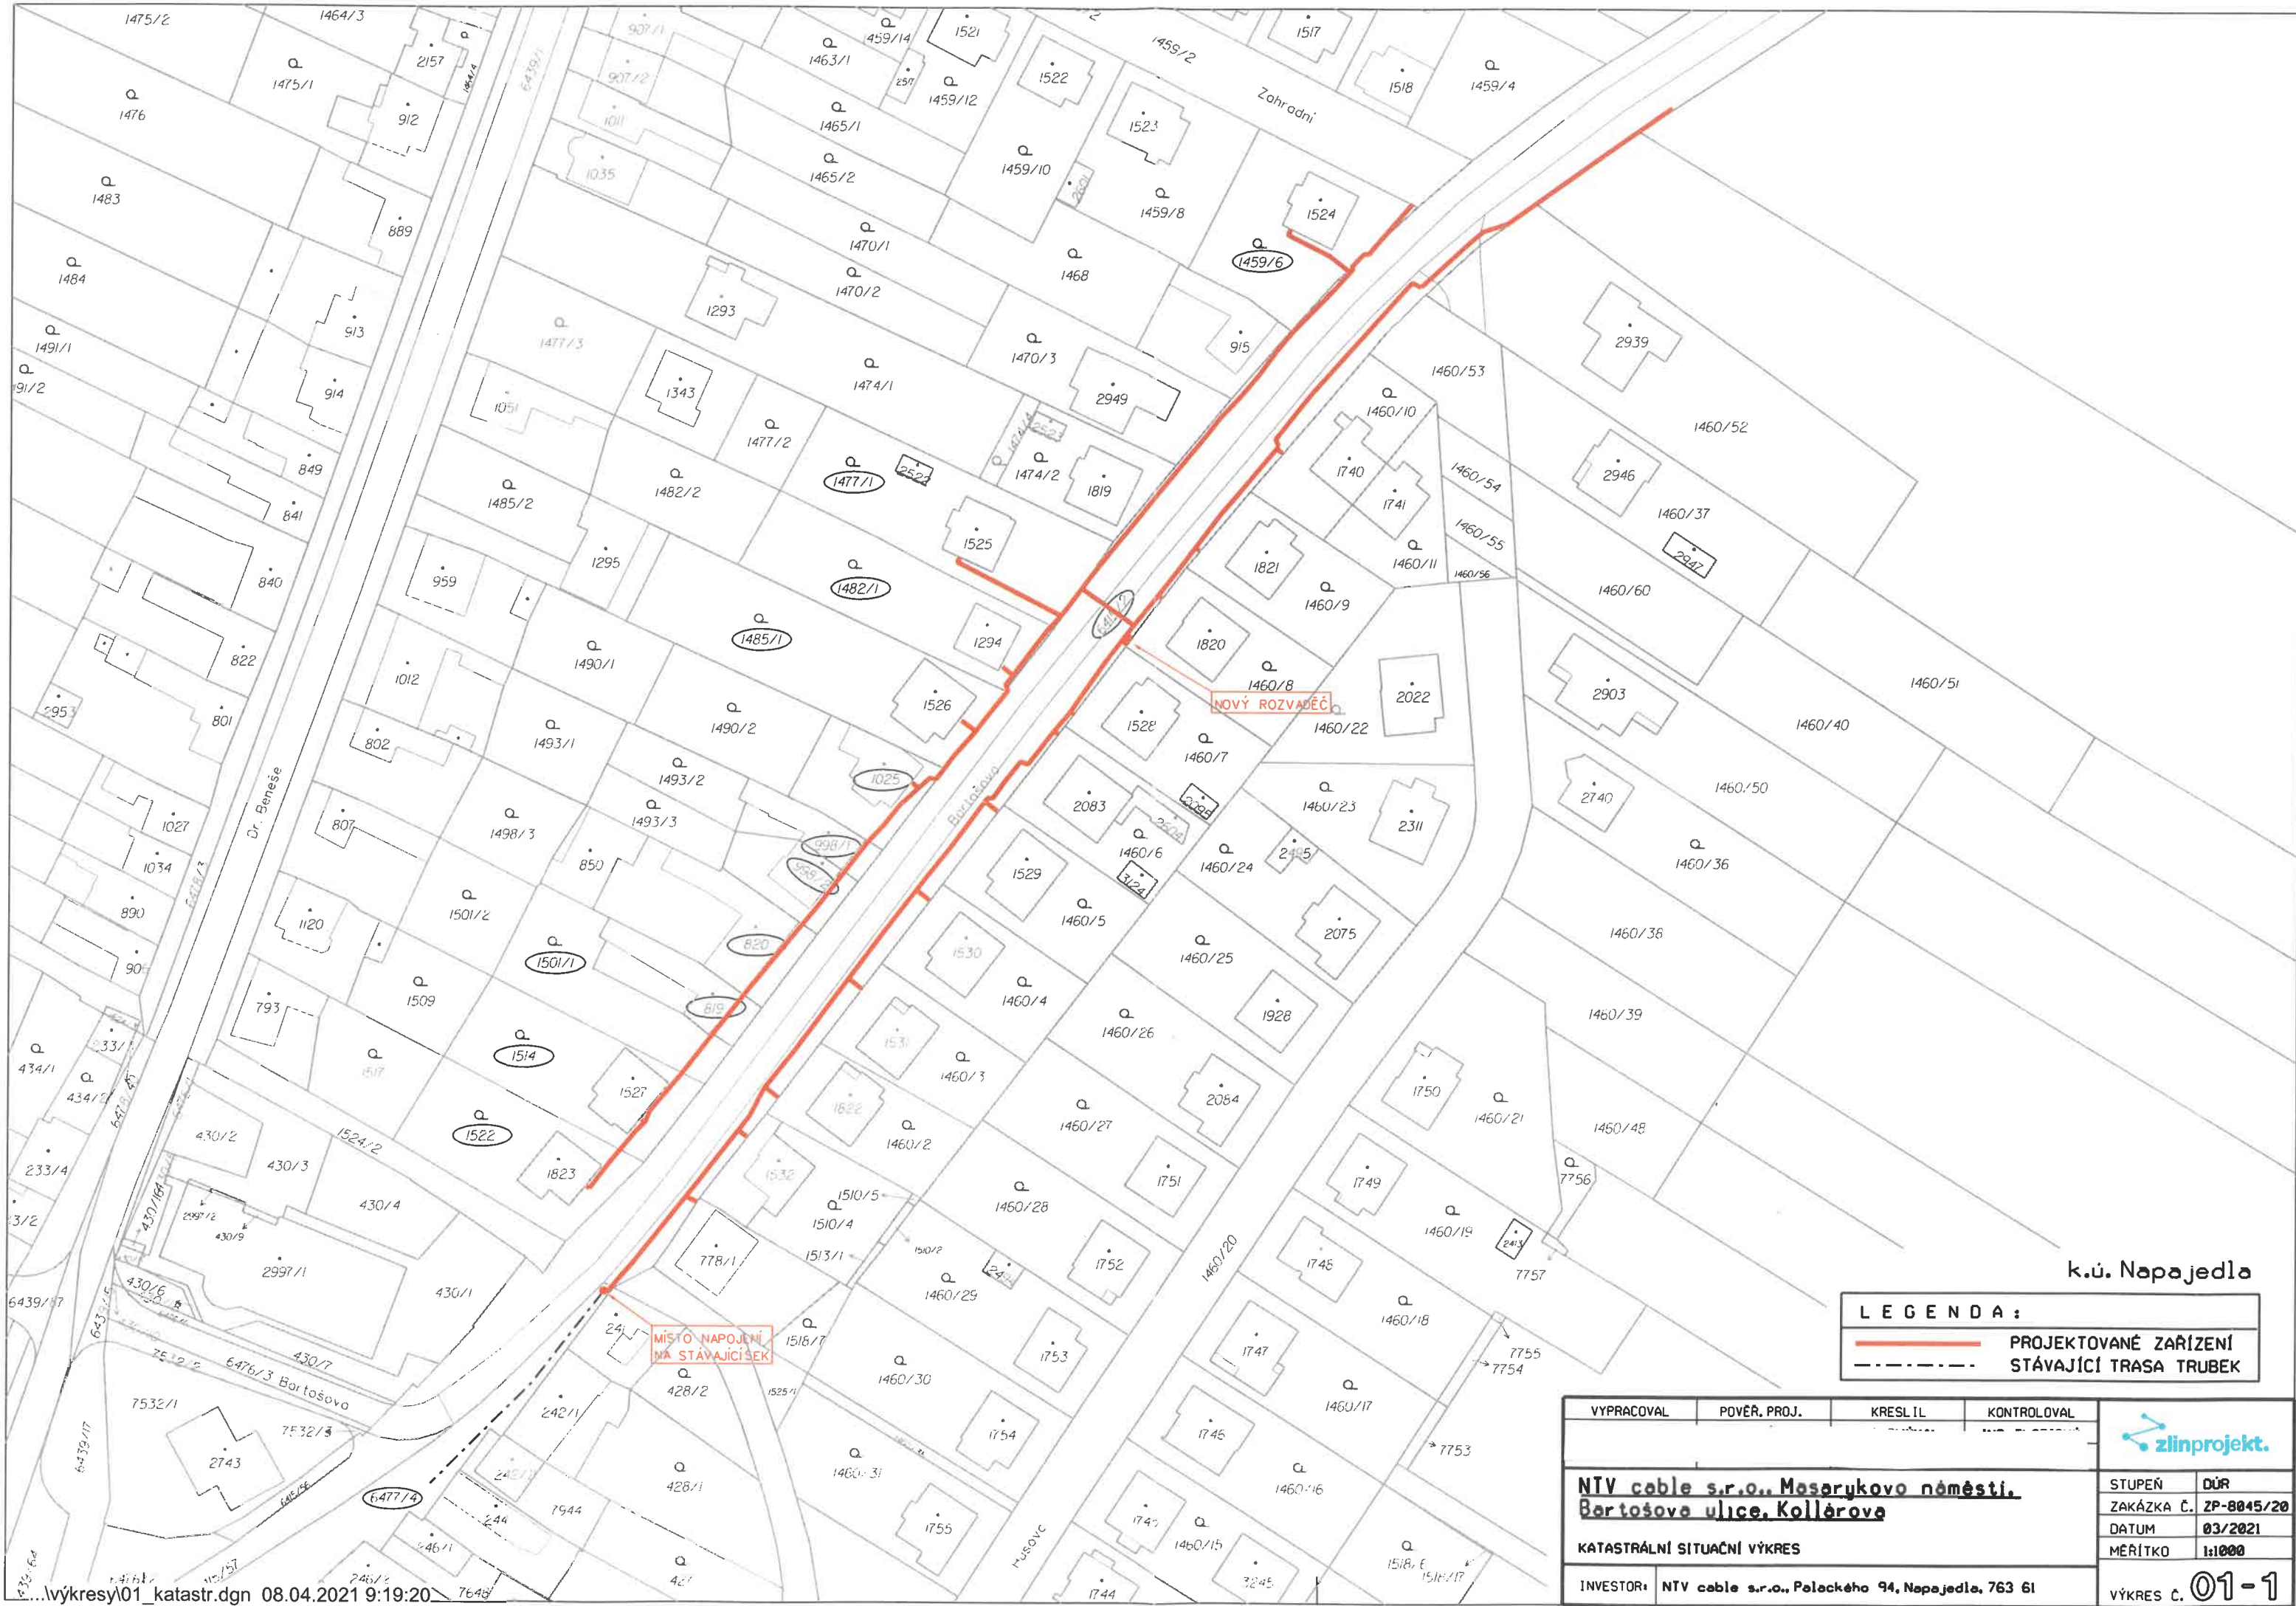

k.ú. Napajedla

LEGENDA:

PROJEKTOVANÉ ZAŘÍZENÍ

STÁVAJÍCÍ TRASA TRUBEK

|                                                                     |              |         |             |            |            |
|---------------------------------------------------------------------|--------------|---------|-------------|------------|------------|
| VYPRACOVAL                                                          | POVĚŘ. PROJ. | KRESLIL | KONTROLOVAL |            |            |
| NTV cable s.r.o., Masarykovo náměstí,<br>Bartošova ulice, Kollárova |              |         |             | STUPEŇ     | DŮR        |
| KATASTRÁLNÍ SITUACNÍ VÝKRES                                         |              |         |             | ZAKÁZKA Č. | ZP-8045/20 |
| INVESTOR: NTV cable s.r.o., Palackého 94, Napajedla, 763 61         |              |         |             | DATUM      | 03/2021    |
|                                                                     |              |         |             | MĚRÍTKO    | 1:1000     |
|                                                                     |              |         |             | VÝKRES Č.  | 01-1       |