


Situační výkres širších vztahů

M 1:10 000

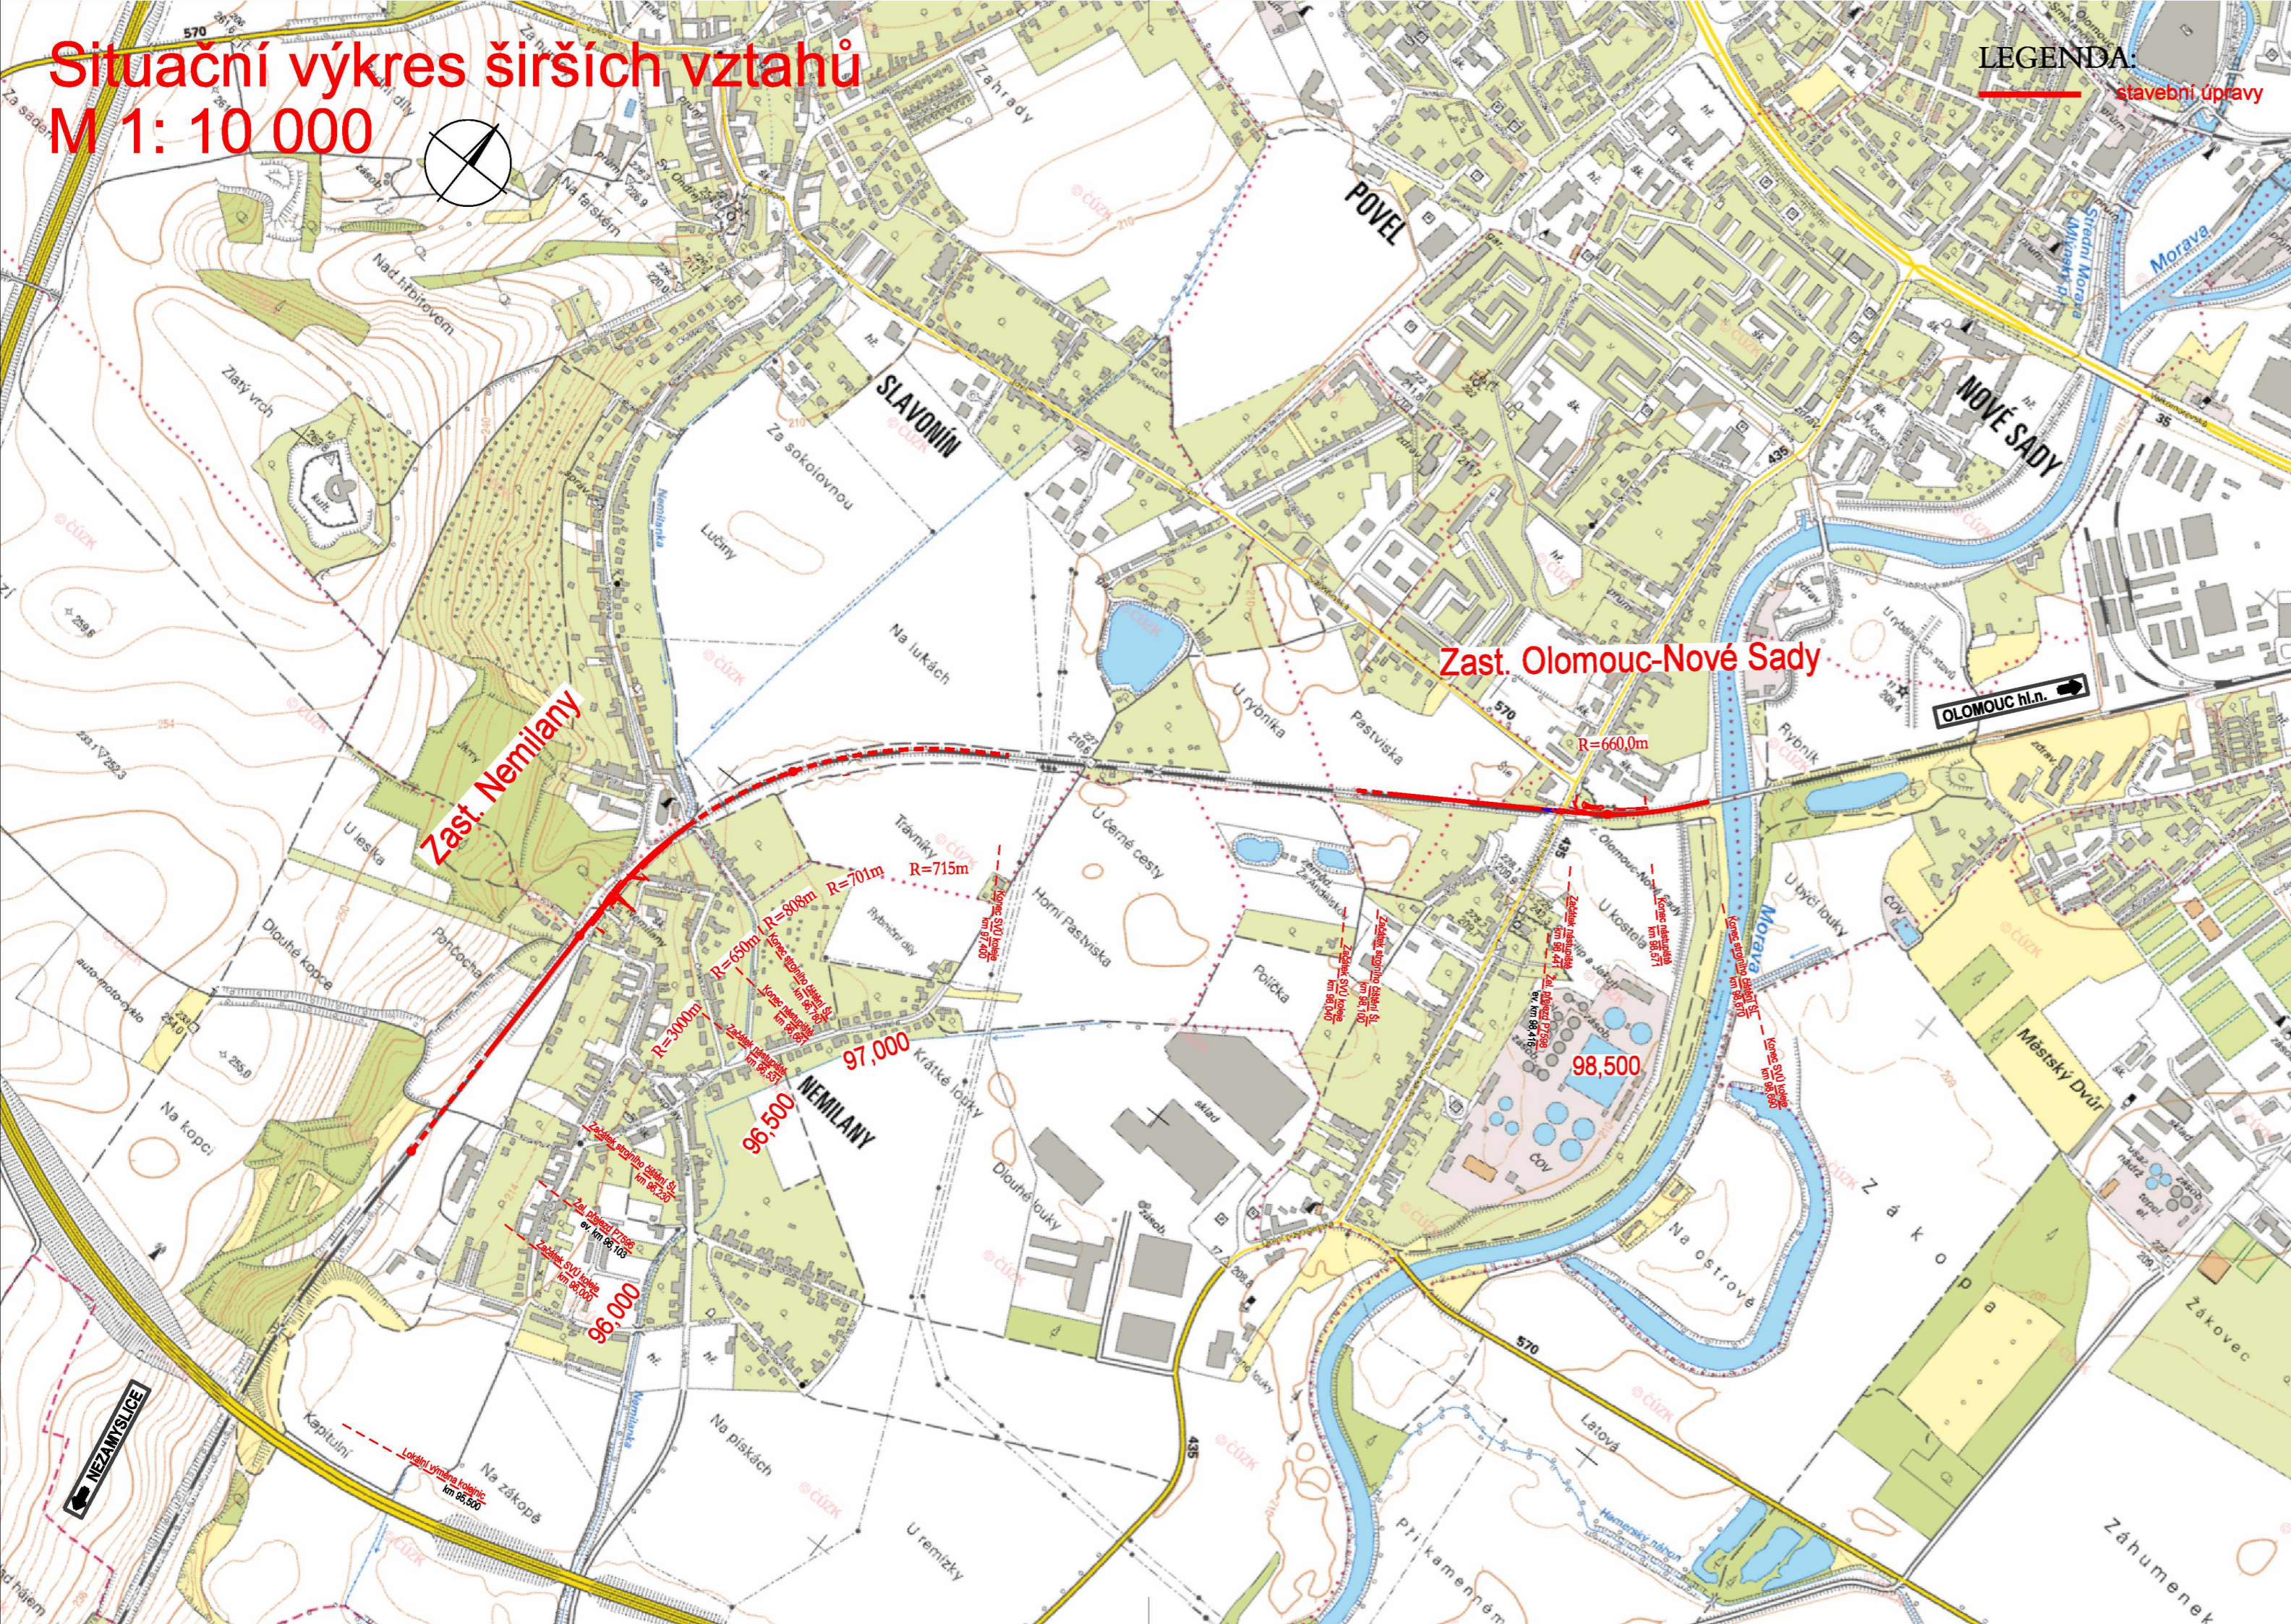

LEGENDA:
stavební úpravy



		ČÍSLO SOUPRAVY:	
		PO PŘIPOMÍNKOVÉM ŘÍZENÍ	
REVIZE Č.	DATUM	ZMĚNA	

MCO MORAVIA CONSULT Olomouc a.s.
LEGIONÁŘSKÁ 1085/8, 779 00 Olomouc

OBJEDNATEL **Správa železnic, státní organizace**
Oblastní ředitelství Olomouc, Nerudova 1, 779 00 Olomouc

HLAVNÍ INŽENÝR PROJEKTU	VEDOUcí TÝMU:
ODPOVĚDNÝ PROJ. OBJ., PS	EXTERNÍ SUBDODAVATEL
KRAJ: OLOMOUCKÝ	POVĚŘENÝ OÚ: OLOMOUC
	OBEC: OLOMOUC

<h3>Oprava nástupišť v obvodu OŘ OLC</h3>	ZAK. ČÍSLO MCO	20 - 081 - 231 - SR
	ÚČEL	DUSP
	DATUM	04/2021
	FORMÁT	3 x A4
	MĚŘÍTKO	1:10 000

Situační výkres širších vztahů	ČÁST	POŘ.Č.
	C.1	1

DOKUMENT LZE UŽÍVAT POUZE VE SMYSLU PŘÍSLUŠNÉ SMLOUVY O DÍLO. ŽÁDNÁ JEHO ČÁST NEMŮŽE BÝT DLE ZÁKONA č.121/2000 Sb. KOPÍROVÁNA NEBO JINAK ROZŠÍŘOVÁNA. BEZ SOUHLASU MORAVIA CONSULT Olomouc a.s.

Ověřovací doložka změny datového formátu dokumentu podle § 69a zákona č. 499/2004 Sb.

Doložka číslo: 1546582

Původní datový formát: application/pdf

UUID původní komponenty: 9e84d161-0f6f-4b25-84ff-b12bfb59bf0f

Jméno a příjmení osoby, která změnu formátu dokumentu provedla:

System ERMS (zpracovatel dokumentu Michal HAMALA)

Subjekt, který změnu formátu provedl: Správa železnic, státní organizace

Datum vyhotovení ověřovací doložky: 04.06.2021 09:39:05



69b8a7ce-be71-409d-9b8e-72ce948aa532