


SITUACE ZOV

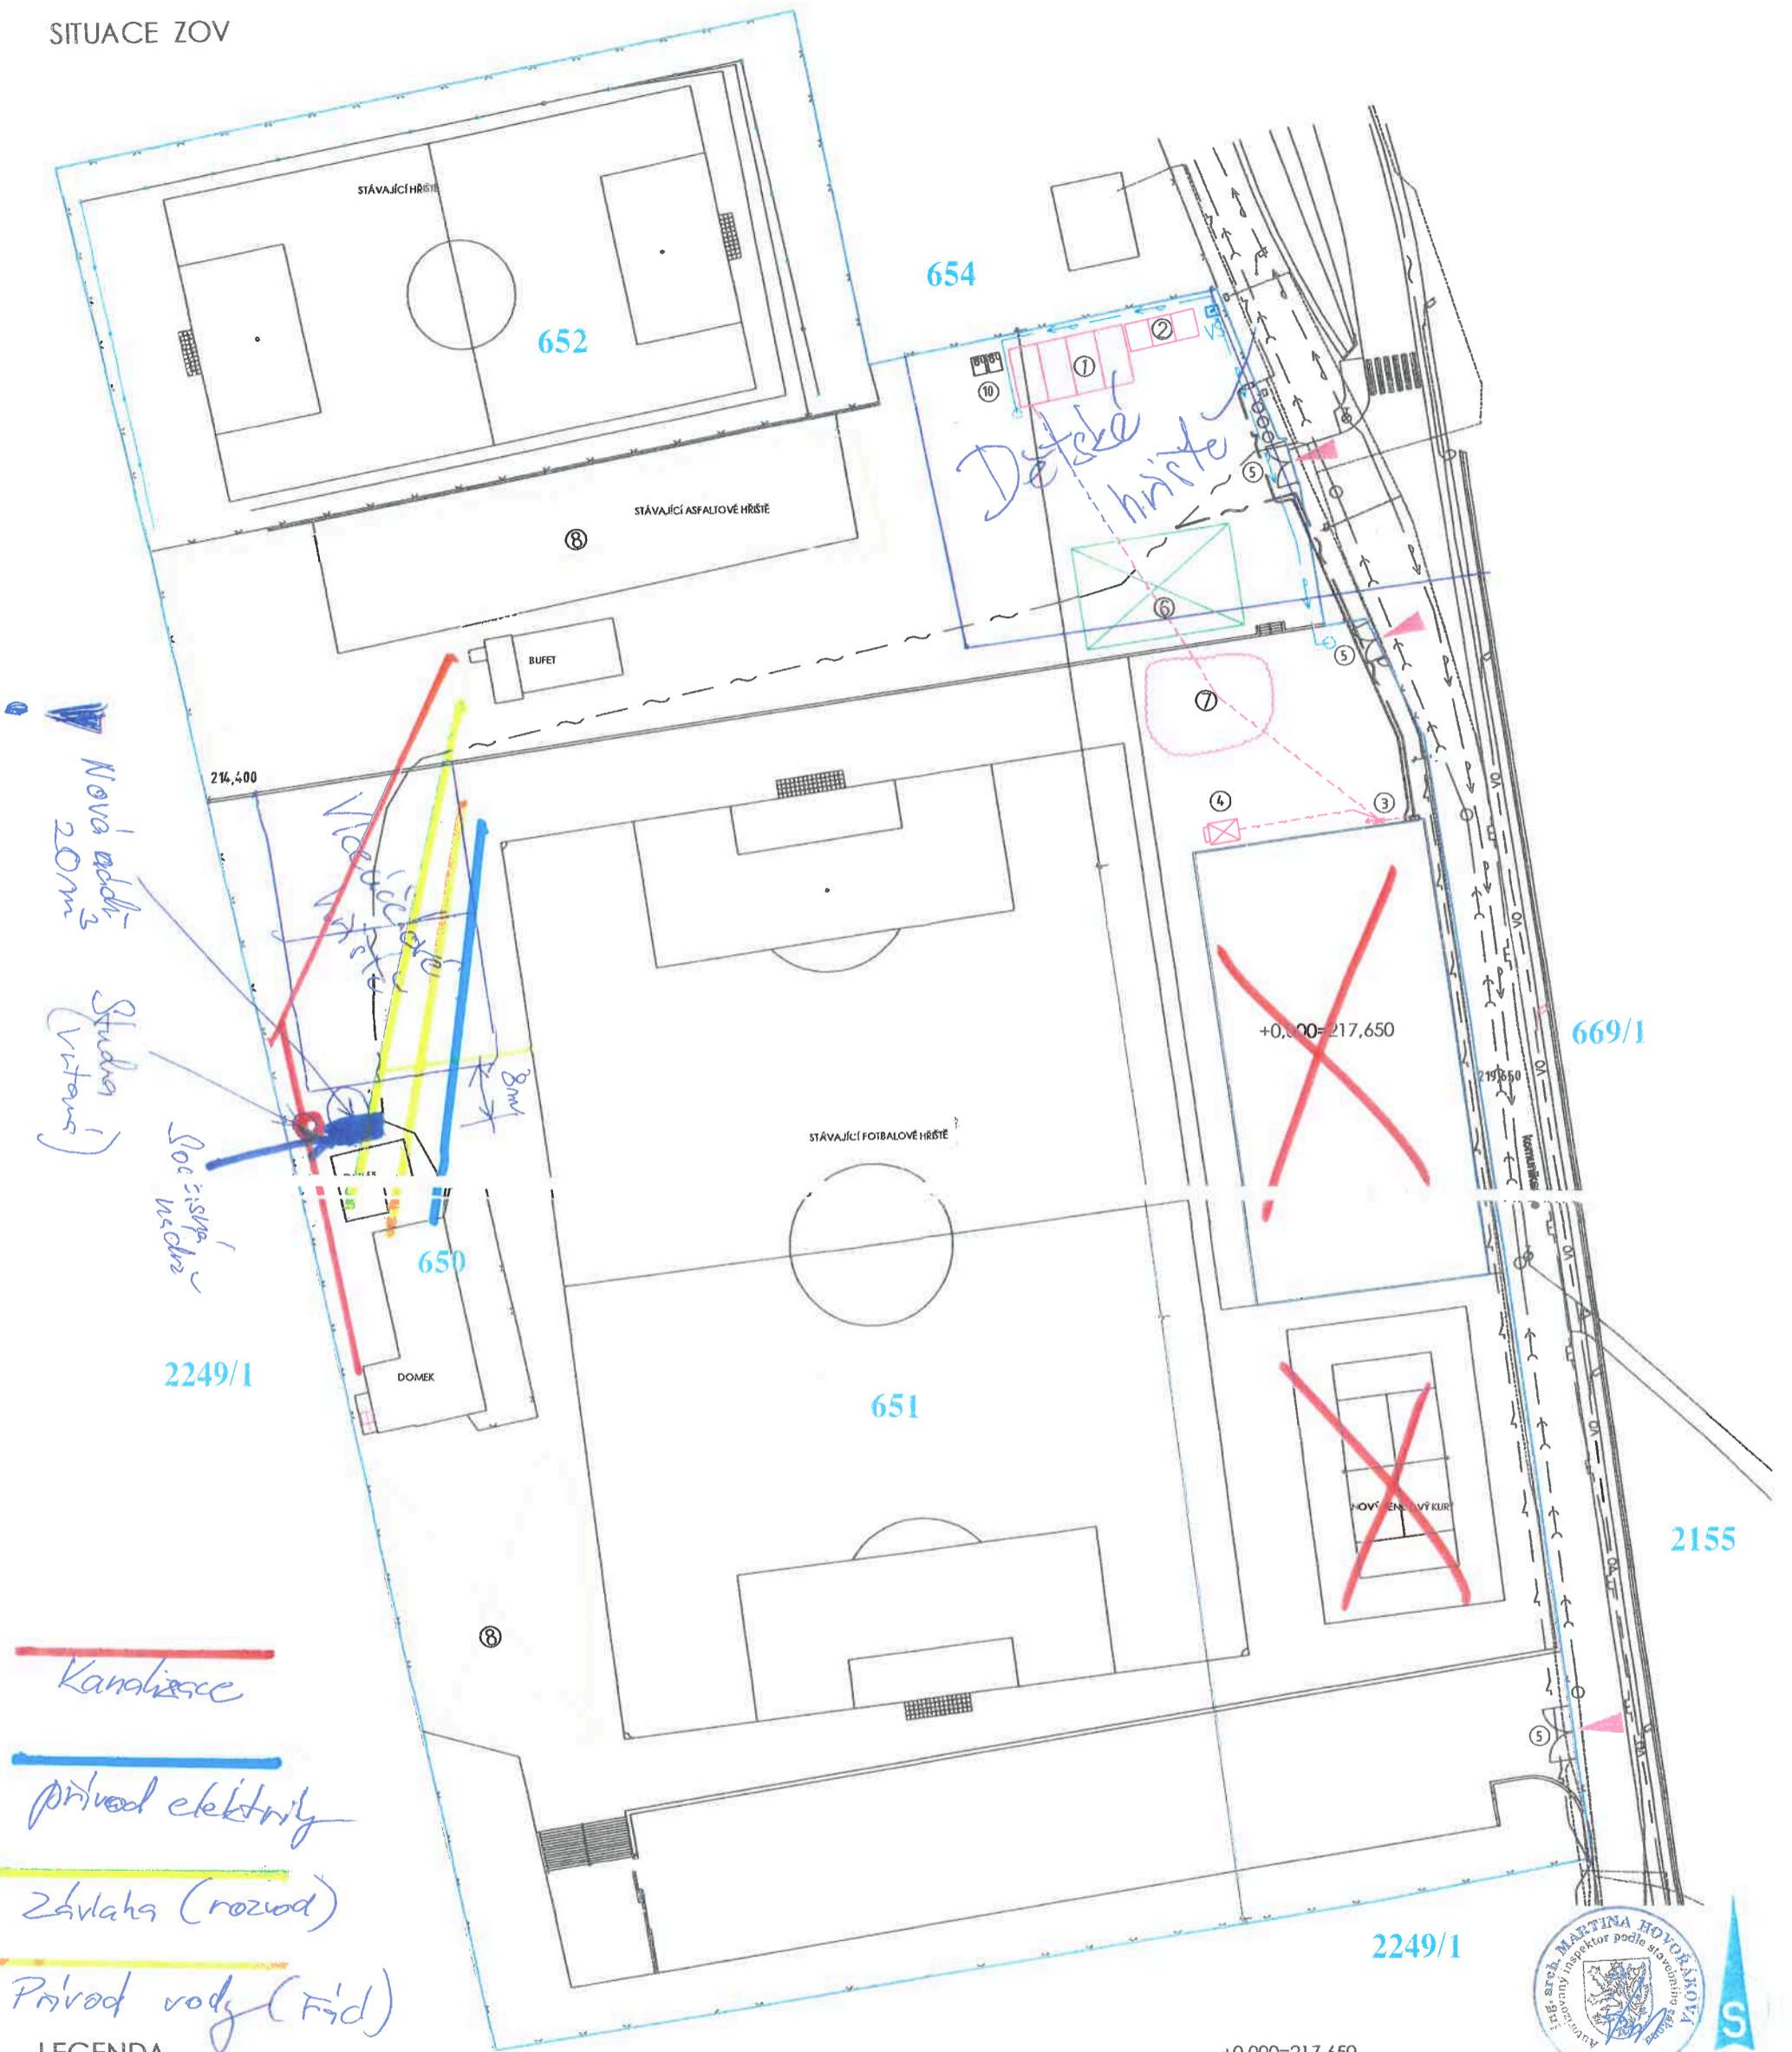

- LEGENDA**
- NAVRHOVANÝ OBJEKT
 - OPLOČENÍ STAVENIŠTĚ - STÁVAJÍCÍ PŘÍPADNĚ DOPLNĚNĚ OCELOVÉ PLETIVO
 - STAVENIŠTNÍ ROZVOD ELEKTRO
 - STAVENIŠTNÍ ROZVOD VODY
 - PŘÍVOD VODY (Fid)

1. MODULNÍ POKRYVĚNÍ TER. VÁŽEV B 15 30 AKS
2. OCELOVÉ PLETIVO MATEŘIÁLU 3 KS
3. MĚŘENÍ STAVENIŠTNÍ ROZVODŮ ELEKTRO
4. STAVENIŠTNÍ VÝŠKOVÝ ÚPRAVY 600 MM
5. VSTUPNÍ BRÁNA-OCELOVÝ PLECH Š.3500 MM

±0,00=217,650

NÁZEV AKCE: DOSTAVBA SPORTOVNÍHO AREÁLU PRAHA -LIPENCE	
OBJEDNATEL: TJ SOKOL LIPENCE, K PRŮHONU 379, 155 31 PRAHA - LIPENCE	
ARCHITEKTONICKÝ NÁVRH:	DATUM: 02/2011
ING.AKAD. ARCH. PETR FOGLAR	ZODPOVĚDNÝ PROJEKTANT:
ZPRACOVATEL: SVS INVEST SPOL.S.R.O. POD LEČÍ 593, 155 31 PRAHA 5 TEL 777 737 037 svsinvest@seznam.cz	ING. PETR SUCHOMEL VYPRACOVAL: ING. PAŮLA SUCHOMELOVÁ
STUPEŇ: DOKUMENTACE PRO STAVEBNÍ POVOLENÍ	PARÉ: MĚŘITKO: 1:500
ODDÍL DOKUMENTACE: DOKUMENTACE STAVBY	FORMÁT: A2
VÝKRES: SITUACE ZOV	Č.VÝKR: E.2

