

# Kupní smlouva

uzavřená v souladu s § 2079 a násl. zákona č. 89/2012 Sb., občanský zákoník, v platném znění (dále jen „občanský zákoník“)

---

## Smluvní strany

<b>Kupující</b>	<b>Královéhradecký kraj</b>
se sídlem:	Pivovarské náměstí 1245, 500 03 Hradec Králové
IČO	708 89 546
DIČ	CZ 708 89 546
zástupce	Mgr. Martin Červíček, hejtmán kraje
bankovní spojení:	Komerční banka a.s.
č. účtu:	27-2031110287/0100

dále jako „kupující“ a

<b>Prodávající</b>	<b>LANGER INTERIÉRY s.r.o.</b>
--------------------	--------------------------------

společnost zapsaná v obchodním rejstříku vedeném u Krajského soudu v Českých Budějovicích pod spisovou značkou C 21285

se sídlem	Čechova 672, 388 01 Blatná
IČO	24291480
DIČ	CZ24291480
zastoupený	Ing. Petrem Langerem, jednatelem
bankovní spojení	FIO banka
číslo účtu	2800269664/2010

dále jako „prodávající“, kupující a prodávající společně také jako „smluvní strany“

## Článek 1 Úvodní ustanovení

1. Tato smlouva je uzavírána smluvními stranami na základě výsledku zadávacího řízení veřejné zakázky nazvané „*Transformace ÚSP pro mládež Kvasiny – rekonstrukce objektu v lokalitě Kostelec nad Orlicí 3 – dodávka nábytku*“. Veřejná zakázka byla oznámena ve Věstníku veřejných zakázek pod evidenčním číslem Z2021-007718 (dále jen „veřejná zakázka“).
2. Realizace této smlouvy je závislá na přidělení finančních prostředků z dotačního programu. Předmět této smlouvy je součástí projektu „*Transformace ÚSP pro mládež Kvasiny - rekonstrukce objektu v lokalitě Kostelec nad Orlicí 3*“, s registračním číslem CZ.06.2.56/0.0/0.0/17\_095/0008338 (dále jen „projekt“), který je předmětem žádosti o podporu z Integrovaného regionálního operačního programu.

Tato smlouva nenabyde účinnosti dříve, než:

- uveřejněním v registru smluv dle zákona č.340/2015 Sb., o zvláštních podmínkách účinnosti některých smluv, uveřejňování těchto smluv a o registru smluv (zákon o registru smluv), ve znění pozdějších předpisů a zároveň
  - doručením výzvy kupujícího k plnění prodávajícímu. Nebude-li výzva kupujícího k plnění doručena prodávajícímu ve lhůtě 12 měsíců ode dne účinnosti této smlouvy, smlouva bez dalšího zaniká.
3. Prodávající je oprávněn požadovat po kupujícím informace o skutečnostech podmiňujících nabytí účinnosti kdykoliv za trvání smlouvy. Kupující poskytne informace dle věty předchozí bez zbytečného odkladu po doručení písemné žádosti prodávajícího.

## **Článek 2 Zmocněné osoby**

1. Kupující zmocňuje následující osoby k jednání:
  - a) zástupce kupujícího ve věcech smluvních                    Mgr. Martin Červíček, hejtman kraje
  - b) zástupce kupujícího ve věcech technických                Ing. Ladislav Satorie
  - c) zástupce uživatele objektu                                        Jana Mašková
2. Prodávající zmocňuje následující osoby k jednání:
  - a) ve věcech technických: [anonymizováno]
3. Zmocněné osoby smluvních stran mohou být změněny písemným oznámením doručeným druhé smluvní straně nejpozději do 3 dnů ode dne vzniku této změny.
4. Je-li zástupce kupujícího ve věcech smluvních dle článku 2 odst. 1 písm. a) osoba odlišná od osoby oprávněné jednat za kupujícího dle právních předpisů, není oprávněn uzavírat dodatky k této smlouvě ani tuto smlouvu ukončit.

## **Článek 3 Podklady pro uzavření smlouvy**

1. Základním podkladem pro uzavření této smlouvy je nabídka prodávajícího podaná dne 31. 3. 2021 v rámci zadávacího řízení veřejné zakázky.
2. Předmět smlouvy je vymezen následující dokumentací, která tvoří přílohy této smlouvy, jakožto nedílné součásti této smlouvy:
  - a) Příloha č. 1 - Technická specifikace včetně výkazu výměr (položkový rozpočet) včetně tabulky nemovitostního vybavení s podrobnější specifikací jednotlivých položek a nákresem umístění
  - b) Příloha č. 2 - Vybraná vysvětlení zadávací dokumentace
    - Vysvětlení/doplnění/změna zadávací dokumentace č. 1 ze dne 29. 3. 2021
3. Prodávající prohlašuje, že všechny technické a dodací podmínky byly před podpisem smlouvy na základě jeho žádosti o vysvětlení zadávací dokumentace v rámci zadávacího řízení, na základě jehož výsledku je uzavřena tato smlouva, zahrnuty do jeho nabídky.
4. Prodávající dále prohlašuje, že realizaci dodávek a souvisejících služeb dle této smlouvy provede v souladu se zadávací dokumentací veřejné zakázky včetně všech jejích vysvětlení zadavatelem.
5. Prodávající upozorní kupujícího bez zbytečného odkladu na zjištěné zjevné vady a nedostatky podkladů pro uzavření smlouvy. Případný soupis zjištěných vad a nedostatků předané dokumentace včetně návrhů na jejich odstranění a dopadem na cenu předmětu smlouvy prodávající předá kupujícímu bez zbytečného odkladu po provedení kontroly.

## **Článek 4 Předmět smlouvy**

1. Prodávající se zavazuje dodat kupujícímu nábytek dle technické specifikace a v souladu s technickými parametry dle přílohy č. 1 a 2 smlouvy, a poskytnout související služby a dodávky (dále také jen „dodávka nábytku“ či „zboží“), včetně dohodnutých záručních podmínek a servisních služeb, a převést vlastnická práva k předmětu plnění na kupujícího, a to v rozsahu a za podmínek stanovených v této smlouvě. Prodávající dále zajistí dopravu zboží, jeho montáž a instalaci na místo určení dle pokynů kupujícího.

2. S ohledem na prováděné stavební práce v rámci předmětného projektu je před samotnou výrobou a dodáním zboží prodávající povinen provést zaměření jednotlivých položek v místě umístění, tak, aby zboží bylo možné umístit v místě umístění dle požadavků kupujícího. **Při zaměření je kupující povinen sjednotit barevný odstín s dodávkou vestavěného nábytku dodávaného zhotovitelem stavby. Kupující si vyhrazuje možnost změny rozměrů dodávaného zboží až o 5 cm s ohledem na zaměření a konkrétní umístění zboží.**
3. Kupující se zavazuje převzít bezvadné zboží a za zboží zaplatit prodávajícímu kupní cenu a to za podmínek stanovených touto smlouvou.

#### **Článek 5 Doba a místo plnění**

1. Místem plnění jsou objekty na pozemcích p. č. 1555, 1556/2, 2562/1, 1558 a p. č. 2562/2 v k. ú. Kostelec nad Orlicí na ulici Průšova 474, 517 41 Kostelec nad Orlicí. Obecným místem plnění je Královéhradecký kraj, předmět smlouvy bude dodán prodávajícím do místa plnění.
2. Zboží bude dodáno **do 12 týdnů od nabytí účinnosti této smlouvy**. V případě nesplnění požadovaného termínu je kupující oprávněn odstoupit od smlouvy. Dodáním ve smyslu tohoto odstavce se rozumí podpis předávacího protokolu.
3. Termín dodání zboží bude prodávajícím oznámen telefonicky nejméně 3 pracovní dny předem zástupci kupujícího ve věcech technických, přičemž termín dodání zboží podléhá odsouhlasením zástupcem kupujícího ve věcech technických, a to emailovou formou. Tímto ustanovením není dotčena doba dodání zboží dle odst. 2 tohoto článku.
4. Kupující je oprávněn dobu plnění pozastavit, a to i bez udání důvodu (zejména z důvodu prodloužení realizace stavebních prací, z důvodu nevhodných technologických podmínek, jako je např. nadměrná vlhkost atd., odstranění vad zhotovitele stavebních prací atd.). Náklady spojené s pozastavením doby plnění nesou smluvní strany samostatně.

#### **Článek 6 Všeobecné dodací podmínky**

1. **Zboží je nové, nepoužité, plně funkční a vizuálně bezvadné a jeho použití nepodléhá žádným právním omezením.**
2. Zboží po jednotlivých kusech bude zabaleno v obalech, na kterých bude uvedeno příslušné výrobní číslo včetně čárového kódu, je-li to relevantní s ohledem na povahu dodávaného zboží. Proávající se zavazuje převážet zboží tak, aby byl maximálně využit prostor v použitém dopravním prostředku s cílem minimalizace znečištění ovzduší výfukovými plyny.
3. Předání zboží bude prokázáno na základě předávacího protokolu, který bude obsahovat kontaktní údaje o prodávajícím, číslo smlouvy, datum dodávky, jméno a podpis předávajícího a přijímajícího, výrobní čísla, jsou-li relevantní, dobu záruky a soupis dodávaného zboží včetně ocenění jednotlivých položek, případné úpravy a změny v položkách, doklady k údržbě. Vše bude zaznamenáno na elektronickém nosiči (flash).
4. Jeden výtisk předávacího protokolu zůstane kupujícímu při převzetí zboží.
5. Převzetí se uskuteční za přítomnosti zástupce prodávajícího a kupujícího.
6. Kupující si vyhrazuje právo před převzetím dodávky provést kontrolu zboží v rozsahu požadované technické specifikace. V případě nesplnění požadavků není kupující povinen dodávku převzít. Kupující v tomto případě není v prodlení s plněním.
7. Součástí předání budou i návody ke správně prováděné údržbě zboží, je-li to relevantní.

8. Po řádné montáži, instalaci dle pokynů kupujícího a umístění dle pokynů kupujícího proběhne do 2 týdnů od dodání zboží akceptační řízení. Výsledkem akceptačního řízení mohou být následující stavy:

#### **Akceptováno bez výhrad**

V případě, že kupující v průběhu kontroly nenalezne v předaném plnění žádné vady ani nedodělky, uvede prodávající do protokolu, že kontrolované plnění bylo akceptováno bez výhrad a protokol potvrdí svým podpisem.

#### **Akceptováno s výhradami**

V případě, že budou v průběhu kontroly shledány vady plnění prodávajícího, dohodnou se smluvní strany na termínu, do kterého prodávající tyto vady a nedodělky odstraní. Kupující do protokolu uvede seznam vad nebo nedodělků s termíny jejich odstranění a obě strany protokol potvrdí svým podpisem. Po odstranění vad se kontrolní procedura opakuje.

#### **Neakceptováno**

V případě, že budou v průběhu kontroly nalezeny takové vady plnění, které by bránily v budoucím užití předmětu koupě, nebude plnění akceptováno. Smluvní strany se dohodnou na termínu nové kontroly, do které prodávající zajistí realizaci předmětu smlouvy v podobě, která budoucímu užití předmětu koupě bránit nebude. Do protokolu se uvede, že plnění akceptováno nebylo. Po odstranění vad vyzve kupující prodávajícího k provedení nové kontroly.

9. O konání akceptačního řízení bude sepsán akceptační protokol. **Podkladem řádné fakturace je pouze akceptační protokol, ve kterém je uvedeno, že kupující akceptuje plnění bez výhrad.** Akceptační protokol bude obsahovat kontaktní údaje prodávajícího a kupujícího, číslo a název projektu, identifikaci předávacího protokolu, kterého se akceptační protokol týká, stručný popis montáže, instalace a umístění dle pokynů kupujícího, vyjádření kupujícího o akceptaci, datum akceptace a podpisy oprávněných osob kupujícího a prodávajícího. Jeden výtisk akceptačního protokolu obdrží prodávající a jeden kupující.
10. Poskytované plnění odpovídá všem požadavkům, vyplývajícím z platných právních předpisů či příslušných technických norem, platných pro Českou republiku, které se na plnění vztahují.

### **Článek 7 Kupní cena**

1. Kupní cena za zboží dle článku 4 této smlouvy, v podrobném členění uvedeném v položkovém rozpočtu, je-li to relevantní, činí

Celková cena v Kč bez DPH 498.415,00

slovy: čtyři sta devadesát osm tisíc čtyři sta patnáct korun českých

DPH v Kč samostatně 104.667,15

slovy: jedno sto čtyři tisíc šest set šedesát sedm korun českých patnáct haléřů

**Celková cena v Kč včetně DPH 603.082,15**

slovy: šest set tři tisíc osmdesát dva korun českých patnáct haléřů

2. Cena uvedená v předchozím bodu zahrnuje veškeré náklady potřebné k řádnému plnění dle této smlouvy včetně zaměření, dopravy do místa plnění, montáže a instalace dle pokynů kupujícího a umístění dle požadavků kupujícího a je uzavřena jako smluvní a pevná. Součástí celkové ceny je i částka na recyklaci zboží, která nebude na faktuře uvedena samostatně, pokud není v zákoně výslovně uveden požadavek tuto částku uvádět.

3. Kupní cena je cenou nejvýše přípustnou, kterou je možné překročit pouze v případě, že v průběhu realizace dojde ke změnám sazeb DPH nebo ke změnám jiných daňových předpisů, majících vliv na cenu.

## **Článek 8 Platební podmínky**

1. Kupní cena za realizaci předmětu smlouvy bude uhrazena jednorázově na základě daňového dokladu (faktury).
2. Prodávající je oprávněn vystavit fakturu po řádně realizovaném plnění předmětu smlouvy bez vad na základě řádného akceptačního protokolu dle článku 6 odst. 9 této smlouvy, který bude přílohou faktury. V případě, že bude faktura kupujícímu vystavena v rozporu s tímto ustanovením, nezakládá kupujícímu povinnost fakturu uhradit. V takovém případě kupující fakturu vrátí zpět prodávajícímu. Prodávající je povinen ve lhůtě pro vystavení daňového dokladu vynaložit úsilí, které po něm lze rozumně požadovat, k tomu, aby se tento daňový doklad dostal do dispozice kupujícího.
3. **Zálohové platby nejsou přípustné a prodávající není oprávněn je požadovat.**
4. Faktura - daňový doklad musí splňovat veškeré náležitosti dle zákona č. 563/1991 sb., o účetnictví, v platném znění a zákona č. 235/2004 Sb., o dani z přidané hodnoty, v platném znění. V případě, že faktura nebude mít odpovídající náležitosti, je kupující oprávněn vrátit ji zpět prodávajícímu k doplnění, aniž se dostane do prodlení se splatností. Lhůta splatnosti začíná běžet znovu od opětovného doručení náležitě doplněné či opravené faktury.
5. Faktura bude vždy obsahovat alespoň:
  - a) firmu a sídlo oprávněné a povinné osoby, tj. prodávajícího i kupujícího,
  - b) IČO a DIČ prodávajícího a kupujícího,
  - c) údaj o zápisu prodávajícího v obchodním rejstříku, včetně spisové značky,
  - d) číslo faktury,
  - e) číslo smlouvy,
  - f) den odeslání, den splatnosti a datum zdanitelného plnění,
  - g) označení peněžního ústavu a číslo účtu, na který má kupující provést úhradu.
  - h) fakturovanou částku bez daně, sazbu daně, daň a celkovou částku,
  - i) registrační číslo a název projektu dle této smlouvy,
  - j) soupis dodaného zboží vycházející z položkového rozpočtu včetně ocenění jednotlivých položek,
  - k) označení předmětu smlouvy s odkazem na příslušnou část smlouvy,
  - l) razítko a podpis oprávněné osoby,
  - m) konstantní a variabilní symbol,
  - n) protokol o převzetí zboží či event. jeho části dle čl. 6 odst. 3 smlouvy,
  - o) akceptační protokol,
  - p) místo a osobu oprávněnou k převzetí oprávněné faktury (technický dozor stavebníka).
6. Splatnost faktury je 30 dnů ode dne jejího doručení kupujícímu. Vrátil-li zadavatel vadnou fakturu, přestává běžet původní lhůta splatnosti. Celá lhůta splatnosti běží opět ode dne doručení nově vystavené úplné faktury bez vad.
7. Faktura bude vystavena tak, aby byla doložena její účelovost.
8. Daňový doklad je považován za proplacený datem odepsání příslušné finanční částky z účtu kupujícího ve prospěch čísla účtu prodávajícího uvedeného v úvodu smlouvy.

## Článek 9 Záruka

1. Prodávající prohlašuje, že předmět plnění není zatížen právními vadami.
2. Prodávající odpovídá za vady zjevné, skryté a právní, které má zboží v době odevzdání kupujícímu i když se vada stane zjevnou i po této době a dále za ty vady, které se na zboží vyskytnou v záruční době uvedené v této smlouvě.
3. Rozsah, kvalita, technická specifikace, příslušenství a další související služby musí odpovídat požadavkům kupujícího a vymezení uvedenému v této smlouvě. **Jakékoliv odchylky od požadavků kupujícího či vymezení uvedenému v této smlouvě jsou vadným plněním.**
4. Prodávající poskytuje kupujícímu záruku za jakost spočívající v tom, že zboží, jakož i jeho veškeré části a komponenty budou po celou záruční dobu způsobilé k použití k obvyklým účelům a zachovávají si obvyklé vlastnosti.
5. Prodávající poskytne v souladu s podmínkami veřejné zakázky záruku v **délce 24 měsíců**, a to vždy ode dne podpisu akceptačního protokolu (bez výhrad).
6. Záruční doba začíná běžet dnem podpisu akceptačního protokolu kupujícím, o řádně poskytnutém plnění předmětu plnění bez vad.
7. Vady, na něž se vztahuje záruka, je kupující oprávněn uplatnit nejpozději do konce záruční doby. Uplatnění vad se považuje za učiněné v souladu s touto smlouvou i v případě, že bude učiněno přímo uživatelem. V takovém případě se má za to, že uživatel jedná v zastoupení kupujícího.
8. Nahlášení servisního zásahu musí být doručeno prodávajícímu buď elektronicky případně telefonicky a musí obsahovat všechny údaje v souladu s touto Smlouvou.
9. Požadavek na záruční servis lze zadat buď na e-mailovou adresu: [anonymizováno], nebo v pracovní době telefonicky na telefonním čísle [anonymizováno]. Servisní případ se považuje za nahlášený buď okamžikem telefonického nahlášení, nebo obdržením emailového potvrzení o doručení na poštovní server prodávajícího, který musí tuto službu automaticky poskytovat. Požadavek na servisní zásah nahlášený po pracovní době se považuje za nahlášený v následující pracovní den v 8:00 hodin. Pracovními hodinami se stanovuje časové rozmezí od 8:00 hodin do 17:00 hodin, a to v pracovních dnech. Zbývající doba je definována jako mimopracovní hodiny.
10. Proces odstraňování vad v rámci záručního servisu bude probíhat v těchto režimech:
  - **Kategorie vady „vysoká“ nebo „havárie“:** vady zabraňující provozu, zboží nebo jeho část není použitelné ve svých základních funkcích nebo se vyskytuje funkční závada znemožňující činnost celku, jehož je zboží součástí. Tento stav může ohrozit běžný provoz kupujícího nebo uživatele a nelze jej dočasně řešit organizačním opatřením. Nejpozději následující pracovní den zahájí prodávající práce na odstranění vady a zajistí odstranění této vady ve lhůtě do 12 pracovních hodin od nahlášení vady, a to i způsobem dočasného provizorního řešení, umožňujícího provoz zboží. Vada bude odstraněna v nejkratší možné lhůtě s ohledem na její povahu a dopad na činnost kupujícího. Jde-li o vadu způsobenou důvody na straně kupujícího, dohodne prodávající s kupujícím či uživatelem další postup.
  - **Kategorie vady „nízká“ nebo „chyba“:** vady neomezující provoz, jedná se o drobné vady, které nespádají do kategorie „vysoká“. Prodávající se zavazuje bezodkladně zahájit práce na odstranění vady a zajistit odstranění této vady ve lhůtě do 15 pracovních dnů od jejího nahlášení. Vada bude odstraněna v nejkratší možné lhůtě s ohledem na její povahu a dopad na činnost kupujícího či uživatele, pokud nebude dohodnuto jinak. Jde-li o vadu způsobenou důvody na straně kupujícího či uživatele, dohodne s prodávající s kupujícím či uživatelem další postup.

11. Zařazení vady do jednotlivých kategorií dle předchozího odstavce určuje kupující či uživatel.
12. Prodávající prohlašuje, že prodej je uskutečňován v souladu se zákonem č. 22/1997 Sb., o technických požadavcích na výrobky, ve znění pozdějších předpisů.
13. Záruka se nevztahuje na vady, které vzniknou v důsledku činnosti kupujícího, zejména:
  - nedodržení pokynů prodávajícího či předpisů výrobce o používání a údržbě předmětu plnění, pokud byly prokazatelně předány kupujícímu;
  - násilné či svévolné poškození předmětu plnění;
  - nedodržení předepsané kvality elektrické sítě;
  - chybné obsluhy předmětu plnění;
  - neoprávněnými zásahy nepovolané třetí osoby;
  - vlivem vyšší moci, např. požáru, nebo jiné živelné katastrofy či jiných vnějších vlivů.
14. Prodávající je povinen zahájit bezplatné odstraňování reklamované vady vždy neprodleně a odstranit ji v co nejkratším možném termínu, s výjimkou vad, které není technicky a technologicky možné do této doby odstranit. V takovém případě, je dodavatel povinen o této skutečnosti písemně informovat zástupce uživatele a to ihned po zjištění této skutečnosti, nejpozději však ve lhůtě, ve které má být vada odstraněna, a bude dohodnuta jiná přiměřená lhůta. V případě takových vad, které mohou ohrozit závažným způsobem majetek kupujícího, je prodávající povinen vyvinout maximální úsilí k zajištění doby nástupu a poskytnutí záručního plnění i mimopracovní dny v co nejkratším čase.
15. V případě, že kupující či uživatel reklamují vadu, u které je sporné, zda je reklamáce oprávněná, je prodávající povinen tuto vadu odstranit ve sjednaných lhůtách bez ohledu na tuto skutečnost. Po odstranění vady má prodávající právo vydat prohlášení o neoprávněné reklamaci a má právo požadovat uhrazení skutečně a účelně vynaložených a prokázaných nákladů na odstranění vady. Prodávající má povinnost neoprávněnost reklamáce doložit. V případě, že se kupující a prodávající neshodnou na posouzení oprávněnosti reklamáce, rozhodne o její oprávněnosti znalec v příslušném oboru určený oběma smluvními stranami.

## **Článek 10**

### **Odstoupení od smlouvy**

Smluvní strany se dohodly na možném odstoupení od Smlouvy v následujících případech:

1. Kupující je oprávněn odstoupit od smlouvy v případech stanovených touto smlouvou.
2. Kupující je dále oprávněn odstoupit od smlouvy, jestliže by po uzavření smlouvy vůči majetku prodávajícího probíhalo insolvenční řízení.
3. Kupující je oprávněn od smlouvy odstoupit, pokud předmět plnění nebude dodán v souladu s technickými parametry uvedenými v příloze č. 1 této smlouvy, nebo v případě, kdy ve stanovené lhůtě prodávající v záruční době neodstraní vadu zboží.
4. Prodávající je oprávněn od smlouvy odstoupit ze zákonných důvodů.
5. Odstoupí-li některá ze stran od této smlouvy, ať již na základě smluvního ujednání či ustanovení zákona, stanovují strany svá práva a povinnosti, trvajících i po odstoupení od smlouvy, takto:
  - a) strany vstoupí neprodleně v jednání za účelem smírného vyřešení jejich vztahů;
  - b) prodávající je povinen do 14 dnů ode dne, kdy nastanou účinky odstoupení, převést již uhrazenou celou cenu zboží zpět na účet kupujícího a kupující se zavazuje ve stejné lhůtě převést zpět zboží prodávajícímu;

- c) strana, která porušila smluvní povinnost, jejíž porušení bylo důvodem odstoupení od této smlouvy, je povinna druhé straně nahradit náklady s odstoupením spojené. Tím není dotčen nárok na náhradu škody ani povinnost zaplatit smluvní pokutu.

### **Článek 11 Smluvní pokuty a úroky z prodlení**

1. V případě prodlení prodávajícího s plněním předmětu dodávky nad rámec stanovený touto smlouvou, vzniká kupujícímu nárok na smluvní pokutu ve výši 0,05 % z fakturované částky za každý den prodlení, nebo může kupující od smlouvy odstoupit.
2. V případě prodlení kupujícího s úhradou kupní ceny nad rámec stanovený touto smlouvou, vzniká prodávajícímu nárok na smluvní pokutu ve výši 0,05 % z fakturované částky za každý den prodlení.
3. Při nesplnění záručních podmínek vzniká kupujícímu nárok na smluvní pokutu ve výši 1% ceny předmětného zboží za každý započatý pracovní den nad rámec stanoveného termínu pro odstranění vad.
4. Povinnost zaplatit úroky z prodlení a smluvní pokuty je do 14 kalendářních dnů od obdržení výzvy oprávněné strany stranou povinnou.
5. V případě škody vzniklé kupujícímu porušením povinností prodávajícího, je tento povinen škodu kupujícímu uhradit. Netýká se případů způsobených okolnostmi vylučujícími odpovědnost prodávajícího.
6. V případě porušení povinnosti odstranění vady ve smyslu článku 9 odst. 15 smlouvy vzniká kupujícímu právo na smluvní pokutu ve výši 1 % celkové kupní ceny za každý den prodlení s plněním povinností.
7. V případě neodstranění vady ani v dodatečné lhůtě či do nového termínu kontroly ve smyslu čl. 6 odst. 8 vzniká kupujícímu právo na smluvní pokutu ve výši 0,5 % celkové kupní ceny za každý den prodlení s odstraněním vady.

### **Článek 12 Vyšší moc**

Prodávající neodpovídá za prodlení v plnění dodávek produktů a poskytování služeb, nebo za neplnění, způsobené nepředvídatelnými okolnostmi nebo příčinami, které nastaly nezávisle na jeho vůli a které ovlivnit není v jeho moci. Takovými okolnostmi se rozumí zejména války a revoluce, přírodní katastrofy, epidemie, karanténní omezení, stávky atd.

### **Článek 13 Odpovědnost za škody**

Prodávající dodá zboží na své náklady a nebezpečí. V případě škody vzniklé kupujícímu porušením povinností prodávajícího, je tento povinen škodu kupujícímu uhradit. Toto ustanovení se netýká případů, kdy prodávající prokáže, že porušení povinností bylo způsobeno okolnostmi vylučujícími odpovědnost.

### **Článek 14 Další ujednání**

1. Vlastníkem zboží, které je předmětem plnění veřejné zakázky, je prodávající.
2. Vlastnická práva k předmětu plnění, s výjimkou softwarových produktů, přecházejí na kupujícího dnem uhrazení kupní ceny. Je-li to relevantní, dnem uhrazení kupní ceny přechází na kupujícího právo užívat dodaný software. Prodávající tak poskytuje kupujícímu nevýhradní licenci



k softwarovým produktům, která není teritoriálně omezena. Kupující je oprávněn převést pořízené licence softwarových produktů, které jsou součástí dodávky a jsou vázané na předmět plnění, na třetí osobu, pokud jí převádí do vlastnictví předmět plnění. Odměna za poskytnutí licence je zahrnuta v ceně plnění. Způsob a podmínky využívání licence se řídí licenčními podmínkami vlastníka licenčních práv k software.

3. Právo užívat předmět plnění má kupující okamžikem podpisu předávacího protokolu.
4. Na zboží nejsou vztaženy žádné další podmínky případně omezení, které není přímo uvedeno v této smlouvě.
5. Smluvní strany se zavazují, že získá-li smluvní strana od druhé jakékoli osobní údaje, bude s nimi nakládat v souladu se zákonem 101/2000Sb., o ochraně osobních údajů, v platném znění.
6. Kupující je povinen poskytovat smluvní informace, vyplývající ze zvláštních právních předpisů, zejména zákona č. 106/1999 Sb., o svobodném přístupu k informacím, v platném znění.
7. Prodávající je povinen uchovávat veškeré doklady související s realizací předmětu smlouvy a jeho financováním (způsobem dle zákona 563/1991 Sb., o účetnictví v platném znění) včetně účetních dokladů minimálně do konce roku 2031 nebo po dobu nejméně 10 let ode dne poslední platby za provedené práce, závazná je lhůta, která je delší.
8. Dodavatel je povinen minimálně do konce roku 2031 resp. ve lhůtách dle předchozího odstavce poskytovat požadované informace a dokumentaci související s realizací projektu kupujícímu, zaměstnancům nebo zmocněncům pověřených orgánů (CRR, MMR ČR, MF ČR, Evropské komise, Evropského účetního dvora, Nejvyššího kontrolního úřadu, příslušného orgánu finanční správy a dalších oprávněných orgánů státní správy) a je povinen vytvořit výše uvedeným osobám podmínky k provedení kontroly vztahující se k realizaci projektu a poskytnout jim při provádění kontroly součinnost.

### **Použití poddodavatelů**

9. Prodávající může pověřit provedením části plnění třetí osobu (dále jen „poddodavatel“) pouze za podmínek stanovených touto smlouvou. Při provádění plnění poddodavatelem prodávající odpovídá kupujícímu, jako by tuto část plnění prováděl sám.
10. Změnu v osobě jakéhokoliv z poddodavatelů provede prodávající pouze s předchozím souhlasem kupujícího. Souhlas se změnou poddodavatele musí být učiněn písemnou formou. Poddodavatele, kterým prodávající prokazoval splnění kvalifikace v příslušném zadávacím řízení veřejné zakázky, je prodávající oprávněn změnit pouze ve výjimečných případech. Souhlas se změnou takového poddodavatele kupující nevydá do doby, než prodávající předloží potřebné doklady prokazující splnění kvalifikace jiným poddodavatelem minimálně v rozsahu, v jakém byla prokázána v zadávacím řízení veřejné zakázky.

### **Součinnost s ostatními dodavateli**

11. Prodávající je povinen poskytnout maximální možnou součinnost všem dalším dodavatelům kupujícího, jejichž plnění je součástí realizace projektu.
12. Neodůvodněné či svévolné neposkytnutí součinnosti je podstatným porušením smluvních povinností.

## **Článek 15 Závěrečná ustanovení**

1. Vztahy touto smlouvou neupravené se řídí příslušnými ustanoveními zákona č. 89/2012 Sb., občanský zákoník, v platném znění, a zákona č. 121/2000 Sb., o právu autorském, o právech souvisejících s právem autorským a o změně některých zákonů (autorský zákon) v platném znění.

2. Tuto smlouvu lze měnit nebo doplňovat po dohodě smluvních stran pouze písemnými, očíslovanými dodatky kupní smlouvy, podepsanými oprávněnými zástupci obou smluvních stran.
3. Smluvní strany souhlasí s uveřejněním smlouvy, jejích změn a dodatků v souladu s povinností stanovenou kupujícímu zákonem č. 134/2016 Sb., o zadávání veřejných zakázek, v účinném znění, v registru smluv ve smyslu zákona č. 340/2015 Sb., o zvláštních podmínkách účinnosti některých smluv, uveřejňování těchto smluv a o registru smluv (zákon o registru smluv), případně dle dalších právních předpisů upravujících povinnost uveřejnění dokumentů vztahujících se k plnění smlouvy. Prodávající výslovně prohlašuje, že veškeré informace, skutečnosti a veškerá dokumentace týkající se plnění smlouvy, které jsou případně předmětem obchodního tajemství a považují se za důvěrné, předem kupujícímu písemně a jasně označil a nejsou obsaženy v této smlouvě.
4. Uzavírá-li se tato kupní smlouva v listinné podobě, je vyhotovena v pěti stejnopisech s platností originálu, z nichž kupující obdrží tři vyhotovení a prodávající dvě vyhotovení.
5. Smlouva nabývá platnosti dnem jejího podpisu oprávněnými zástupci obou smluvních stran.
6. Smluvní strany shodně prohlašují, že smlouva byla podepsána dle jejich přání a svobodné vůle a na důkaz toho k ní připojují své právoplatné podpisy.
7. Uzavření této smlouvy bylo schváleno Radou Královéhradeckého kraje usnesením č. RK/14/805/2021 ze dne 10. 5. 2021.

Za kupujícího v Hradci Králové 17. 6. 2021

Za prodávajícího v Blatné 3. 6. 2021

.....  
Mgr. Martin Červíček  
hejtman kraje

.....  
Ing. Petr Langer  
jednatel

## TECHNICKÁ SPECIFIKACE A PARAMETRY POLOŽEK NABÍDKY

### T01 – PRACOVNÍ STŮL

- Stolová deska laminovaná dřevotřísková deska certifikovaného výrobce v tl. 36 mm
- Hrana ABS tl. 2 mm pro zvýšení mechanické odolnosti
- Barevné provedení – dub, buk nebo ořech – možnost výběru více barev každého odstínu ze vzorníků
- Podnož kovová, pevná a stabilní
- Profil 60x30 cm
- Podélníky pod stolovou deskou pro zvýšení nosnosti stolu s rovnoměrným rozložením do 200 kg
- Rektifikace pro případné vyrovnání nerovností podlahy o 15 mm
- Barva podnože stříbrná, antracit, černá, bílá
- Rozměr dle zadání / zaměření na místě



### T02 – KANCELÁŘSKÝ KONTEJNER

- rozměry: š 400 mm, v 600 mm, h 600 mm
- velmi tuhý lisovaný korpus z laminované dřevotřískové desky tl. 18 mm
- hrana ABS tl. 2 mm pro vyšší mechanickou odolnost
- kovové zásuvky s možností dalšího členění
- horní organizační zásuvka s tužkovnicí

- centrální zamykání s blokadí proti současnému otevření dvou zásuvek, zámek s 2 ks klíčů
- ochrana proti vysunutí více zásuvek najednou – zabraňuje převržení při plném zatížení
- 100% výsuv Blum Tandembox s tichým dojezdem
- 4 x pogumované kolečko s brzdou
- Bezpečná, kovová oblá úchytka Beta s roztečí vrtání 128mm v barvách práškového lakování RAL
- Dekor dub, buk nebo ořech, čela zásuvek bílá - možnost výběru více barev každého odstínu ze vzorníků



### T03 – POSTEL

- **Jednolůžko**, ložná plocha 2000 x 900 x 500 mm
- Materiál masiv bukové dřevo s možností moření dub, buk nebo ořech – více odstínů
- Zvýšené čelo v části u hlavy v. 820 mm, plné
- Úložný prostor – 2x vysoká zásuvka
- **Rošt** Standard flex 18 - lamelový rošt s ručním polohováním u hlavy a u nohou
- Kování má 12 poloh jak u hlavy, tak u nohou
- Výška roštu 70 mm
- 18 březových lamel šířky 53 mm. Středová zóna je tužší a výztuž je ze 4 lamel.
- **Matrace** výška 17,5 cm
- rozměry matrace dle vnitřního rozměru lůžka
- tvrdost matrace: tvrdší
- skladba matrace: symetrická - z obou stran stejná tvrdost
- hmotnostní kategorie: do 150 kg
- půdorysné zóny: 5 zón - tužší střed, měkčí kraje, ramenní zóna
- PUR pěny: standardní pěna 3545
- potah matrace: výběr z pěti druhů, potahy lze prát - podle typu do 60°C, 95°C nebo do 30°C
- zip potahu: standardně po dvou stranách, separační vrstva - umožní snadné sundání a navléknutí potahu
- inkontinenční podložka součástí
- kombinace s podkladem: lamelové a laťkové rošty
- hmotnost matrace: cca 13 kg u rozměru 90/200 cm



orientační vyobrazení  
-provedení bude dle zadání  
/zaměření



#### T04 – NOČNÍ STOLEK

- materiál laminovaná dřevotřísková deska tl. 18 mm
- hrana ABS 2 mm pro vyšší odolnost proti poškození
- 2x zásuvka 100 % výsuv tandembox s tlumením
- Naložená půda
- Sokl s rektifikací pro vyrovnání nerovností podlah
- Bezpečná, kovová oblá úchytka Beta s roztečí vrtání 128mm v barvách práškového lakování RAL
- Dekor dub, buk nebo ořech, čela zásuvek bílá - možnost výběru více barev každého odstínu ze vzorníků
- Výška korpusu stolku shodná s výškou rámu lůžka s matrací



## T05 – KOMODA

- materiál laminovaná dřevotřísková deska tl. 18 mm
- tuhý, pevný lisovaný korpus s kolíkováním
- hrana ABS 2 mm pro vyšší odolnost proti poškození
- 4x zásuvka 100 % výsuv tandembox s tlumením
- Naložená půda
- Sokl s rektifikací pro vyrovnání nerovností podlah
- Bezpečná, kovová oblá úchytka Beta s roztečí vrtání 128mm v barvách práškového lakování RAL
- Dekor dub, buk nebo ořech, čela zásuvek bílá - možnost výběru více barev každého odstínu ze vzorníků
- Rozměr dle zadání



## T06 – KANCELÁŘSKÁ ŽIDLE

- Moderní kancelářská židle se sedákem i opěrákem z injektované pěny
- Základní varianta zahrnuje prošití hran sedáku a opěráku
- Mechanika e-synchro umožňuje nastavení protitlaku pohupování v závislosti na váze uživatele
- aretace v několika polohách
- antišok systém
- černý kříž a plasty
- Nosnost 150 kg – zátěžový píst
- Výškově stavitelný sedák i opěrák
- 3D stavitelný podhlavník
- Stavitelné područky s měkčeným topem
- Gumová kolečka pro tvrdé podlahy
- Čalouněno kvalitní látkou se 150.000 oděrů Martindale
- Český výrobek

## BONDAI

### Látka kategorie 2

Složení: 100% Polyester

Gramáž: 250 g/m<sup>2</sup> ±2%, 350 g/bm ±2%

Šířka: 140 cm ±2%

Odolnost vůči prodření: 150.000 cyklů

Odolnost vůči ohni: BS EN 1021-1,2:2006, CRIB 5, BS 7176:1995, AM 18 NF D 60013

Stálost na světle: 6 (ISO 105 - B02:1999)

Stálost při tření: za vlhka: 4-5; za sucha: 4-5 (ISO 105 - X12:1995)

Obrázky (barevnost, struktura látky) mají pouze ilustrativní charakter.

Doporučujeme vybírat podle fyzického vzorníku.



## T07 - POLICE

- materiál laminovaná dřevotřísková deska tl. 18 mm
- hrana ABS 2 mm pro vyšší odolnost proti poškození
- vč. kotvícího materiálu v závislosti na druhu zdiva
- Dekor dub, buk nebo ořech, čela zásuvek bílá - možnost výběru více barev každého odstínu ze vzorníků
- Rozměr dle zadání



## T09 – JÍDELNÍ STŮL

- Velký jídelní stůl pro 6 osob
- Rozměr 1300x800x740 mm
- Stolová deska tl. 50 mm
- Ideální pro velké jídelní nebo obývací prostory
- Vyrobeno z lakovaného masivního světlého dřeva
- Jednoduchý design, hodí se ke všem typům židlí nebo lavic
- Moření dub, buk, ořech



## T10 - JÍDELNÍ ŽIDLE

Velmi oblíbená elegantní designová celodřevěná židle vhodná jak do tradičních, tak i do moderních prostor





## T11 – SEDACÍ SOUPRAVA


Hladká linie, účelný a jednoduchý design. V nabídce je křeslo, dvojsed, trojsed a dvojsed s relaxačním dílem. Dvojsed s relaxačním dílem je vyráběn v pravém nebo levém provedení, má úložný prostor a možnost rozložení na kvalitní dvojlůžko. Šířka dvojsedu vč. bočnic 1600 mm. Volitelný typ nožiček.

KŘESLO, DVOJSED, TROJSED

Kostra: buk / smrk / DTD

Sedák: smrkový rám + sololit + studená PUR pěna + round

Opěrák: tvarovka z PUR pěny

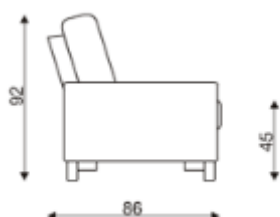


## Látka BOMBAY

Moderní tkanina přírodního vzhledu s jemnou tkanou strukturou. Látka je opatřena nešpinivou úpravou. Z toho vyplývá velmi snadná údržba, většina nečistot se snadno odstraní pouze vodou, příp. mýdlovým roztokem.

Složení: 100 % polyester

Gramáž: 350 g/m<sup>2</sup>

Test oděru Martindale: 100 000 otáček

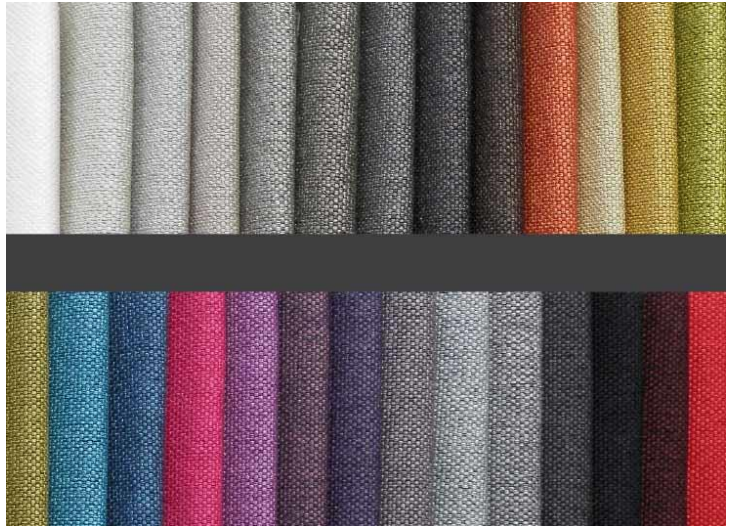

## T12 – KONFERENČNÍ STOLEK

Moderní konferenční stůl s horní deskou tl. 3,8 cm. Nohy stolu jsou z masivního bukového dřeva s rozměry 5 x 5 cm. Povrch dřeva je upraven mořením a lakováním. Spodní odkládací polička na drobné předměty a tiskoviny.

Základní parametry:

Šířka: 1000 mm

Výška: 450 mm

Hloubka: 600 mm



### T13 – TV STOLEK

- materiál laminovaná dřevotřísková deska tl. 18 mm
- tuhý, pevný lisovaný korpus s kolíkováním
- hrana ABS 2 mm pro vyšší odolnost proti poškození
- závěsné kování s možností redukce do vodováhy
- Naložená půda
- Dvířka s kovovými panty s úhlem otevření 110° s tlumením
- 3x výškově stavitelná police na bezpečnostních nosičích zamezující posunutí či vypadnutí police
- Kabelové průchodky plastové prům. 80 mm v barvě korpusu skříně
- Bezpečná, kovová oblá úchytka Beta s roztečí vrtání 128mm v barvách práškového lakování RAL
- Dekor dub, buk nebo ořech, bílá - možnost výběru více barev každého odstínu ze vzorníků
- Rozměr dle zadání



### T14 – KOUPELNOVÁ SKŘÍŇKA

- materiál laminovaná dřevotřísková deska tl. 18 mm
- tuhý, pevný lisovaný korpus s kolíkováním
- hrana ABS 2 mm pro vyšší odolnost proti poškození
- závěsné kování s možností redukce do vodováhy
- Naložená půda
- 3x dvířka s kovovými panty s úhlem otevření 110° s tlumením
- 6x výškově stavitelná police na bezpečnostních nosičích zamezující posunutí či vypadnutí police
- Bezpečná, kovová oblá úchytka Beta s roztečí vrtání 128mm v barvách práškového lakování RAL
- Dekor dub, buk nebo ořech - možnost výběru více barev každého odstínu ze vzorníků
- Rozměr dle zadání



### T15 – LAVICE S BOTNÍKEM

- materiál laminovaná dřevotřísková deska tl. 18 mm
- tuhý, pevný lisovaný korpus s kolíkováním
- hrana ABS 2 mm pro vyšší odolnost proti poškození
- plná dvířka s kovovými závěsy s úhlem otevření 110° s tlumeným dovíráním
- 1x stavitelná police na bezpečnostních nosičích
- Naložená půda
- Nábytkové nožky s rektifikací
- Bezpečná, kovová oblá úchytka Beta s roztečí vrtání 128mm v barvách práškového lakování RAL
- Dekor dub, buk nebo ořech, bílá - možnost výběru více barev každého odstínu ze vzorníků
- Rozměr dle zadání



### T16, T17, T20 – REGÁL

- 
- Kovová konstrukce, police lamino s nosností až 80 kg při rovnoměrném rozložení
- Pro ukládání volně ložených předmětů, krabic, šanonů, přepravek ...
- Perforace sloupků umožňuje výškové stavění polic bez šroubů po 33 mm
- Certifikovaný výrobek
- žárově zinkováno metodou Sendzimir
- stabilní, profesionální výrobek
- rozměry dle zadání
- dekory polic – dub, buk – dle výběru ze vzorníku



## T18 – KONFERENČNÍ STOLEK

- Provedení masivní dřevo
- Bez odkládací poličky
- Nohy hranaté 50 x 50 mm / kulaté prům. 50 mm
- Moření dub, buk nebo ořech



## T19 – KŘESLO

Celočalouněné polokřeslo CLASSIC s čalouněným sedákem a opěrákem s područkami, kovové nohy s možností volby odstínu lakování.

Čalouněné omyvatelnou koženkou.

Podnoží (mm)	18
Výška cca (cm)	92
Šířka cca (cm)	60
Hloubka cca (cm)	64
Výška sedu cca (cm)	47
Hmotnost cca (kg)	10

-





### **A01, A03, A04, A05 – ŠATNÍ A KANCELÁŘSKÁ SKŘÍŇ**

- Skříňový nábytek
- Provedení skříní vč. rozměrů na míru
- lepený lisovaný korpus tl. 18 mm s použitou hranou ABS 2 mm
- úložný prostor pro 2 – 6 řad pořadačů, šatní výsuv anebo kartotéky – popř. úprava pro šaty
- různé druhy provedení – bez dveří, s dveřmi – plné, prosklené, roletové, posuvné
- sokl lamino nebo kovový s vestavěnou rektifikací pro vyrovnání nerovnosti podlah, možno osadit silikonovou lištou
- zámek s 2 ks klíčů, které lze v případě ztráty doobjednat dle čísla zámku
- police na bezpečnostních nosičích zamezující posunutí či vypadnutí police
- pohledová nedělená záda umožňují použít skříně jako dělící prvek v prostoru
- dvojcestný, tříbodový zámkový mechanismus
- celokovové panty s úhlem otevírání 110° nebo 270° s tlumením
- protiprachová lišta
- použité značkové kování
- kovová oblá úchytky, rozteč 128 mm – lakovaná dle odstínů stupnice RAL
- všechny typy skříní lze doplnit nástavcem pro rozšíření úložného prostoru
- dekor dub, buk nebo ořech, bílá - možnost výběru více barev každého odstínu ze vzorníků
- určeno pro provozy s vyšším stupněm zatížení



# REKAPITULACE STAVBY

Kód: 18005\_03

Stavba: Transformace ÚSP pro mládež Kvasiny - Kostelec 3 - Nábytek

KSO:

Místo:

Zadavatel:

Uchazeč:

LANGER INTERIÉRY s.r.o., Čechova 672, 388 01 Blatná

Projektant:

Poznámka:

CC-CZ:

Datum: 30.03.2021

IČ:

DIČ:

IČ: 24291480

DIČ: CZ24291480

IČ:

DIČ:

---

**Cena bez DPH**

**498 415,00**

	Sazba daně	Základ daně	Výše daně
DPH základní	21,00%	498 415,00	104 667,15
DPH snížená	15,00%	0,00	0,00

**Cena s DPH**

**v**

**CZK**

**603 082,15**



# REKAPITULACE OBJEKTŮ STAVBY A SOUPISŮ PRACÍ

Kód: 18005\_03

**Stavba:** Transformace ÚSP pro mládež Kvasiny - Kostelec 3 - Nábytek

Místo: Datum: 30.03.2021

Zadavatel: Projektant:

Uchazeč: LANGER INTERIÉRY s.r.o., Čechova 672, 388 01 Blatná

Kód	Objekt, Soupis prací	Cena bez DPH [CZK]	Cena s DPH [CZK]	Typ
<b>Náklady stavby celkem</b>		<b>498 415,00</b>	<b>603 082,15</b>	
01	Nábytek	356 624,00	431 515,04	STA
02	Atypový nábytek	141 791,00	171 567,11	STA

# KRYCÍ LIST SOUPISU

Stavba:

Transformace ÚSP pro mládež Kvasiny - Kostelec 3 - Nábytek

Objekt:

## 01 - Nábytek

KSO:

Místo:

Zadavatel:

Uchazeč:

LANGER INTERIÉRY s.r.o., Čechova 672, 388 01 Blatná

Projektant:

Poznámka:

CC-CZ:

Datum: 30.03.2021

IČ:

DIČ:

IČ: 24291480

DIČ: CZ24291480

IČ:

DIČ:

---

**Cena bez DPH**

**356 624,00**

	Základ daně	Sazba daně	Výše daně
DPH základní	356 624,00	21,00%	74 891,04
DPH snížená	0,00	15,00%	0,00

---

**Cena s DPH**

**v CZK**

**431 515,04**

---

# REKAPITULACE ČLENĚNÍ SOUPISU PRACÍ

Stavba:

Transformace ÚSP pro mládež Kvasiny - Kostelec 3 - Nábytek

Objekt:

**01 - Nábytek**

Místo:

Datum: 30.03.2021

Zadavatel:

Projektant:

Uchazeč: LANGER INTERIÉRY s.r.o., Čechova 672, 388 01 Blatná

Kód dílu - Popis

Cena celkem [CZK]

**Náklady soupisu celkem**

**356 624,00**

PSV - Práce a dodávky PSV

341 624,00

---

766 - Konstrukce truhlářské specifikace viz D.1.10.5 - Výpis typového nábytku

341 624,00

---

OST - Ostatní

15 000,00

---

# SOUPIS PRACÍ

Stavba:

Transformace ÚSP pro mládež Kvasiny - Kostelec 3 - Nábytek

Objekt:

**01 - Nábytek**

Místo:

Datum: 30.03.2021

Zadavatel:

Projektant:

Uchazeč: LANGER INTERIÉRY s.r.o., Čechova 672, 388 01 Blatná

PČ	Typ	Kód	Popis	MJ	Množství	J.cena [CZK]	Cena celkem [CZK]	Cenová soustava
----	-----	-----	-------	----	----------	--------------	-------------------	-----------------

## Náklady soupisu celkem

**356 624,00**

D PSV Práce a dodávky PSV 341 624,00

D 766 Konstrukce truhlářské specifikace viz D.1.10.5 - Výpis typového nábytku 341 624,00

1	K	T01	Pracovní stůl	kus	8,000	2 886,00	23 088,00	
PP			Pracovní stůl					
2	K	T02	Kancelářský kontejner	kus	8,000	3 000,00	24 000,00	
PP			Kancelářský kontejner					
3	K	T03	Postel	kus	6,000	14 421,00	86 526,00	
PP			Postel					
4	K	T04	Noční stůlek	kus	6,000	3 000,00	18 000,00	
PP			Noční stůlek					
5	K	T05	Komoda	kus	6,000	5 250,00	31 500,00	
PP			Komoda					
6	K	T06	Kancelářská židle	kus	8,000	4 043,00	32 344,00	
PP			Kancelářská židle					
7	K	T07	Police	kus	6,000	948,00	5 688,00	
PP			Police					

PČ	Typ	Kód	Popis	MJ	Množství	J.cena [CZK]	Cena celkem [CZK]	Cenová soustava
8	K	T09	Jídelní stůl	kus	2,000	4 190,00	8 380,00	
	PP		Jídelní stůl					
9	K	T10	Jídelní židle	kus	8,000	1 835,00	14 680,00	
	PP		Jídelní židle					
10	K	T11	Sedací souprava	kus	2,000	12 417,00	24 834,00	
	PP		Sedací souprava					
11	K	T12	Konferenční stůl	kus	2,000	3 180,00	6 360,00	
	PP		Konferenční stůl					
12	K	T13	TV stůl	kus	2,000	4 548,00	9 096,00	
	PP		TV stůl					
13	K	T14	Koupelnová skříňka	kus	2,000	2 745,00	5 490,00	
	PP		Koupelnová skříňka					
14	K	T15	Lavice s botníkem	kus	2,000	3 150,00	6 300,00	
	PP		Lavice s botníkem					
15	K	T16	Regál	kus	1,000	2 000,00	2 000,00	
	PP		Regál					
16	K	T17	Regál	kus	5,000	2 000,00	10 000,00	
	PP		Regál					
17	K	T18	Konferenční stůl	kus	1,000	2 490,00	2 490,00	
	PP		Konferenční stůl					
18	K	T19	Křeslo	kus	6,000	3 558,00	21 348,00	
	PP		Křeslo					
19	K	T20	Regál	kus	5,000	1 900,00	9 500,00	
	PP		Regál					
	D	OST	Ostatní				15 000,00	
20	K	O01	Montáž nábytku	kpl	1,000	10 000,00	10 000,00	
	PP		Montáž nábytku					
21	K	O02	Doprava	kpl	1,000	5 000,00	5 000,00	
	PP		Doprava					

# KRYCÍ LIST SOUPISU

Stavba:

Transformace ÚSP pro mládež Kvasiny - Kostelec 3 - Nábytek

Objekt:

## 02 - Atypový nábytek

KSO:

Místo:

Zadavatel:

Uchazeč:

LANGER INTERIÉRY s.r.o., Čechova 672, 388 01 Blatná

Projektant:

Poznámka:

CC-CZ:

Datum: 30.03.2021

IČ:

DIČ:

IČ: 24291480

DIČ: CZ24291480

IČ:

DIČ:

---

**Cena bez DPH**

**141 791,00**

	Základ daně	Sazba daně	Výše daně
DPH základní	141 791,00	21,00%	29 776,11
DPH snížená	0,00	15,00%	0,00

**Cena s DPH**

**v CZK**

**171 567,11**

# REKAPITULACE ČLENĚNÍ SOUPISU PRACÍ

Stavba:

Transformace ÚSP pro mládež Kvasiny - Kostelec 3 - Nábytek

Objekt:

**02 - Atypový nábytek**

Místo:

Datum: 30.03.2021

Zadavatel:

Projektant:

Uchazeč: LANGER INTERIÉRY s.r.o., Čechova 672, 388 01 Blatná

Kód dílu - Popis

Cena celkem [CZK]

**Náklady soupisu celkem**

**141 791,00**

PSV - Práce a dodávky PSV

126 791,00

---

766 - Konstrukce truhlářské specifikace viz D.1.10.6 - Výpis atypového nábytku

126 791,00

---

OST - Ostatní

15 000,00

---

# SOUPIS PRACÍ

Stavba:

Transformace ÚSP pro mládež Kvasiny - Kostelec 3 - Nábytek

Objekt:

## 02 - Atypový nábytek

Místo:

Datum: 30.03.2021

Zadavatel:

Projektant:

Uchazeč: LANGER INTERIÉRY s.r.o., Čechova 672, 388 01 Blatná

PČ	Typ	Kód	Popis	MJ	Množství	J.cena [CZK]	Cena celkem [CZK]	Cenová soustava
----	-----	-----	-------	----	----------	--------------	-------------------	-----------------

### Náklady soupisu celkem

**141 791,00**

D PSV Práce a dodávky PSV 126 791,00

D 766 Konstrukce truhlářské specifikace viz D.1.10.6 - Výpis atypového nábytku 126 791,00

1	K	A01	Šatní skříň	kus	6,000	8 627,00	51 762,00	
---	---	-----	-------------	-----	-------	----------	-----------	--

PP Šatní skříň

2	K	A03	Šatní skříň	kus	1,000	7 764,00	7 764,00	
---	---	-----	-------------	-----	-------	----------	----------	--

PP Šatní skříň

3	K	A04	Kancelářská skříň	kus	2,000	3 788,00	7 576,00	
---	---	-----	-------------------	-----	-------	----------	----------	--

PP Kancelářská skříň

4	K	A05	Šatní skříň	kus	7,000	8 527,00	59 689,00	
---	---	-----	-------------	-----	-------	----------	-----------	--

PP Šatní skříň

D OST Ostatní 15 000,00

5	K	O01	Montáž nábytku	kpl	1,000	10 000,00	10 000,00	
---	---	-----	----------------	-----	-------	-----------	-----------	--

PP Montáž nábytku

6	K	O02	Doprava	kpl	1,000	5 000,00	5 000,00	
---	---	-----	---------	-----	-------	----------	----------	--

PP Doprava



# Struktura údajů, formát souboru a metodika pro zpracování

## Struktura

Soubor je složen ze záložky Rekapitulace stavby a záložek s názvem soupisu prací pro jednotlivé objekty ve formátu XLSX. Každá ze záložek přitom obsahuje ještě samostatné sestavy vymezené orámováním a nadpisem sestavy.

**Rekapitulace stavby** obsahuje sestavu Rekapitulace stavby a Rekapitulace objektů stavby a soupisů prací.  
v sestavě **Rekapitulace stavby** jsou uvedeny informace identifikující předmět veřejné zakázky na stavební práce, KSO, CC-CZ, CZ-CPV, CZ-CPA a rekapitulaci celkové nabídkové ceny uchazeče.

V sestavě **Rekapitulace objektů stavby a soupisů prací** je uvedena rekapitulace stavebních objektů, inženýrských objektů, provozních souborů, vedlejších a ostatních nákladů a ostatních nákladů s rekapitulací nabídkové ceny za jednotlivé soupisy prací. Na základě údaje Typ je možné identifikovat, zda se jedná o objekt nebo soupis prací pro daný objekt:

STA	Stavební objekt pozemní
ING	Stavební objekt inženýrský
PRO	Provozní soubor
VON	Vedlejší a ostatní náklady
OST	Ostatní
Soupis	Soupis prací pro daný typ objektu

**Soupis prací** pro jednotlivé objekty obsahuje sestavy Krycí list soupisu, Rekapitulace členění soupisu prací, Soupis prací. Za soupis prací může být považován i objekt stavby v případě, že neobsahuje podřízenou zakázku.

**Krycí list soupisu** obsahuje rekapitulaci informací o předmětu veřejné zakázky ze sestavy Rekapitulace stavby, informací o zařazení objektu do KSO, CC-CZ, CZ-CPV, CZ-CPA a rekapitulaci celkové nabídkové ceny uchazeče za aktuální soupis prací.

**Rekapitulace členění soupisu prací** obsahuje rekapitulaci soupisu prací ve všech úrovních členění soupisu tak, jak byla tato členění použita (např. stavební díly, funkční díly, případně jiné členění) s rekapitulací nabídkové ceny.

**Soupis prací** obsahuje položky veškerých stavebních nebo montážních prací, dodávek materiálů a služeb nezbytných pro zhotovení stavebního objektu, inženýrského objektu, provozního souboru, vedlejších a ostatních nákladů.

Pro položky soupisu prací se zobrazují následující informace:

PČ	Pořadové číslo položky v aktuálním soupisu
TYP	Typ položky: K - konstrukce, M - materiál, PP - plný popis, PSC - poznámka k souboru cen, P - poznámka k položce, VV - výkaz výměr
Kód	Kód položky
Popis	Zkrácený popis položky
MJ	Měrná jednotka položky
Množství	Množství v měrné jednotce
J.cena	Jednotková cena položky. Zadaní může obsahovat namísto J.ceny sloupce J.materiál a J.montáž, jejichž součet definuje J.cenu položky.
Cena celkem	Celková cena položky daná jako součin množství a j.ceny
Cenová soustava	Příslušnost položky do cenové soustavy

Ke každé položce soupisu prací se na samostatných řádcích může zobrazovat:

- Plný popis položky
- Poznámka k souboru cen a poznámka zadavatele
- Výkaz výměr

Pokud je k řádku výkazu výměr evidovaný údaj ve sloupci Kód, jedná se o definovaný odkaz, na který se může odvolávat výkaz výměr z jiné položky.

## Metodika pro zpracování

Jednotlivé sestavy jsou v souboru provázány. Editovatelné pole jsou zvýrazněny žlutým podbarvením, ostatní pole neslouží k editaci a nesmí být jakkoliv modifikovány.

Uchazeč je pro podání nabídky povinen vyplnit žlutě podbarvená pole:

- Pole Uchazeč v sestavě Rekapitulace stavby - zde uchazeč vyplní svůj název (název subjektu)
- Pole IČ a DIČ v sestavě Rekapitulace stavby - zde uchazeč vyplní svoje IČ a DIČ
- Datum v sestavě Rekapitulace stavby - zde uchazeč vyplní datum vytvoření nabídky
- J.cena = jednotková cena v sestavě Soupis prací o maximálním počtu desetinných míst uvedených v poli
- pokud sestavy soupisů prací obsahují pole J.cena, musí být všechna tato pole vyplněna nenulovými kladnými číslicemi
- Poznámka - nepovinný údaj pro položku soupisu

V případě, že sestavy soupisů prací neobsahují pole J.cena, potom ve všech soupisech prací obsahují pole:

- J.materiál - jednotková cena materiálu
- J.montáž - jednotková cena montáže

Uchazeč je v tomto případě povinen vyplnit všechna pole J.materiál a pole J.montáž nenulovými kladnými číslicemi. V případech, kdy položka neobsahuje žádný materiál je přípustné, aby pole J.materiál bylo vyplněno nulou. V případech, kdy položka neobsahuje žádnou montáž je přípustné, aby pole J.montáž bylo vyplněno nulou. Není však přípustné, aby obě pole - J.materiál, J.Montáž byly u jedné položky vyplněny nulou.

## Rekapitulace stavby

Název atributu	Povinný (A/N)	Popis	Typ	Max. počet znaků
Kód	A	Kód stavby	String	20
Stavba	A	Název stavby	String	120
Místo	N	Místo stavby	String	50
Datum	A	Datum vykonaného exportu	Date	
KSO	N	Klasifikace stavebního objektu	String	15
CC-CZ	N	Klasifikace stavbeních děl	String	15
CZ-CPV	N	Společný slovník pro veřejné zakázky	String	20
CZ-CPA	N	Klasifikace produkce podle činností	String	20
Zadavatel	N	Zadavatel zadání	String	50
IČ	N	IČ zadavatele zadání	String	20
DIČ	N	DIČ zadavatele zadání	String	20
Uchazeč	N	Uchazeč veřejné zakázky	String	50
Projektant	N	Projektant	String	50
Poznámka	N	Poznámka k zadání	String	255
Sazba DPH	A	Rekapitulace sazeb DPH u položek soupisů	eGSazbaDph	
Základna DPH	A	Základna DPH určena součtem celkové ceny z položek soupisů	Double	
Hodnota DPH	A	Hodnota DPH	Double	
Cena bez DPH	A	Celková cena bez DPH za celou stavbu. Sčítává se ze všech listů.	Double	
Cena s DPH	A	Celková cena s DPH za celou stavbu	Double	

## Rekapitulace objektů stavby a soupisů prací

Název atributu	Povinný (A/N)	Popis	Typ	Max. počet znaků
Kód	A	Přebírá se z Rekapitulace stavby	String	20
Stavba	A	Přebírá se z Rekapitulace stavby	String	120
Místo	N	Přebírá se z Rekapitulace stavby	String	50
Datum	A	Přebírá se z Rekapitulace stavby	Date	
Zadavatel	N	Přebírá se z Rekapitulace stavby	String	50
Projektant	N	Přebírá se z Rekapitulace stavby	String	50
Uchazeč	N	Přebírá se z Rekapitulace stavby	String	50
Kód	A	Kód objektu	String	20
Objektu, Soupis prací	A	Název objektu	String	120
Cena bez DPH	A	Cena bez DPH za daný objekt	Double	
Cena s DPH	A	Cena spolu s DPH za daný objekt	Double	
Typ	A	Typ zakázky	eGTypZakazky	

## Krycí list soupisu

Název atributu	Povinný (A/N)	Popis	Typ	Max. počet znaků
Stavba	A	Přebírá se z Rekapitulace stavby	String	120
Objekt	A	Kód a název objektu	String	20 + 120
Soupis	A	Kód a název soupisu	String	20 + 120
KSO	N	Klasifikace stavebního objektu	String	15
CC-CZ	N	Klasifikace stavebních děl	String	15
CZ-CPV	N	Společný slovník pro veřejné zakázky	String	20
CZ-CPA	N	Klasifikace produkce podle činnosti	String	20
Místo	N	Přebírá se z Rekapitulace stavby	String	50
Zadavatel	N	Přebírá se z Rekapitulace stavby	String	50
Uchazeč	N	Přebírá se z Rekapitulace stavby	String	50
Projektant	N	Přebírá se z Rekapitulace stavby	String	50
Poznámka	N	Poznámka k soupisu prací	String	255
Sazba DPH	A	Rekapitulace sazeb DPH na položkách aktuálního soupisu	eGSazbaDph	
Základna DPH	A	Základna DPH určena součtem celkové ceny z položek aktuálního soupisu	Double	
Hodnota DPH	A	Hodnota DPH	Double	
Cena bez DPH	A	Cena bez DPH za daný soupis	Double	
Cena s DPH	A	Cena s DPH za daný soupis	Double	

## Rekapitulace členění soupisu prací

Název atributu	Povinný (A/N)	Popis	Typ	Max. počet znaků
Stavba	A	Přebírá se z Rekapitulace stavby	String	120
Objekt	A	Kód a název objektu, přebírá se z Krycího listu soupisu	String	20 + 120
Soupis	A	Kód a název objektu, přebírá se z Krycího listu soupisu	String	20 + 120
Místo	N	Přebírá se z Rekapitulace stavby	String	50
Datum	A	Přebírá se z Rekapitulace stavby	Date	
Zadavatel	N	Přebírá se z Rekapitulace stavby	String	50
Projektant	N	Přebírá se z Rekapitulace stavby	String	50
Uchazeč	N	Přebírá se z Rekapitulace stavby	String	50
Kód dílu - Popis	A	Kód a název dílu ze soupisu	String	20 + 100
Cena celkem	A	Cena celkem za díl ze soupisu	Double	







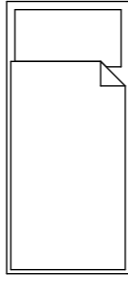
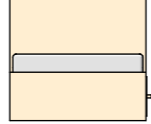
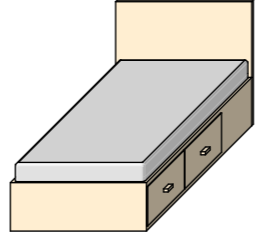







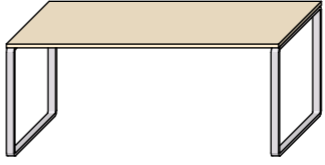

## Soupis prací

Název atributu	Povinný (A/N)	Popis	Typ	Max. počet znaků
Stavba	A	Přebírá se z Rekapitulace stavby	String	120
Objekt	A	Kód a název objektu	String	20 + 120
Soupis	A	Přebírá se z Krycího listu soupisu	String	20 + 120
Místo	N	Přebírá se z Krycího listu soupisu	String	50
Datum	A	Přebírá se z Krycího listu soupisu	Date	
Zadavatel	N	Přebírá se z Krycího listu soupisu	String	50
Projektant	N	Přebírá se z Krycího listu soupisu	String	50
Uchazeč	N	Přebírá se z Krycího listu soupisu	String	50
PČ	A	Pořadové číslo položky soupisu	Long	
Typ	A	Typ položky soupisu	eGTypPolozky	1
Kód	A	Kód položky ze soupisu	String	20
Popis	A	Popis položky ze soupisu	String	255
MJ	A	Měrná jednotka položky	String	10
Množství	A	Množství položky soupisu	Double	
J.Cena	A	Jednotková cena položky	Double	
Cena celkem	A	Cena celkem vyčíslena jako J.Cena * Množství	Double	
Cenová soustava	N	Zařazení položky do cenové soustavy	String	50
p	N	Poznámka položky ze soupisu	Memo	
psc	N	Poznámka k souboru cen ze soupisu	Memo	
pp	N	Plný popis položky ze soupisu	Memo	
vv	N	Výkaz výměr (figura, výraz, výměra) ze soupisu	Text,Text,Double	20, 150
DPH	A	Sazba DPH pro položku	eGSazbaDPH	

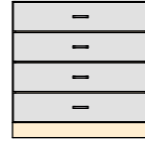



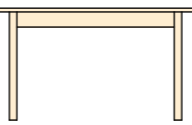
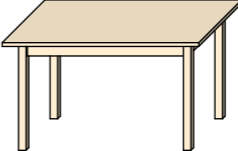
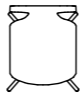



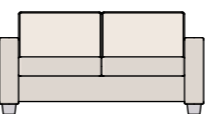
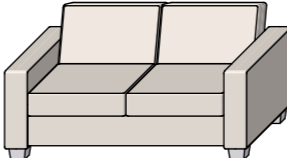




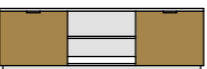
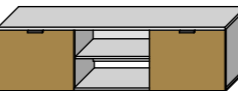
## Datová věta

Typ věty	Hodnota	Význam
eGSazbaDPH	základní	Základní sazba DPH
	snížená	Snížená sazba DPH
	nulová	Nulová sazba DPH
	zákl. přenesená	Základní sazba DPH přenesená
	sníž. přenesená	Snížená sazba DPH přenesená
eGTypZakazky	STA	Stavební objekt
	PRO	Provozní soubor
	ING	Inženýrský objekt
	VON	Vedlejší a ostatní náklady
	OST	Ostatní náklady
eGTypPolozky	1	Položka typu HSV
	2	Položka typu PSV
	3	Položka typu M
	4	Položka typu OST

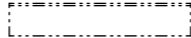
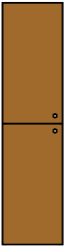
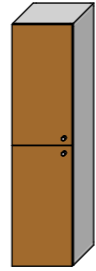




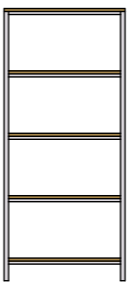
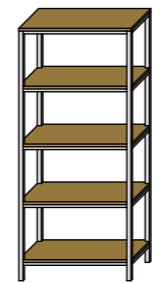






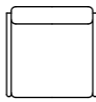
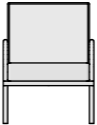
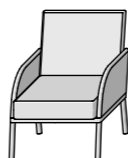
Tabulka NÁBYTEK

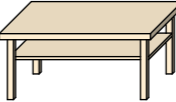OZN.	Název objektu	KS	Šířka (mm) cca	Hloubka (mm) cca	Výška (mm) cca	2D symbol	3D čelní pohled	3D čelní axonometrie	Popis	Barva
T01	PRACOVNÍ STŮL	8	1 800	800	750				DESKA LAMINO TL. 36 mm, NOHY KOVOVÉ URČENO K SEZENÍ NOSNOST DO 150 kg	DEKOR DŘEVA DUB/BUK/OŘECH, BÍLÁ, PODNOŽ BÍLÁ/ČERNÁ, BAREVNÉ ŘEŠENÍ NUTNO SCHVÁLIT INVESTOREM
T02	KANCELÁŘSKÝ KONTEJNER	8	400	600	600				LAMINO, 4 UZAMYKATELNÉ ZÁSUVKY S TICHÝM DOJEZDEM, KOVOVÉ ÚCHYTY, KOVOVÉ VÝSUVY, POGUMOVANÁ KOLEČKA	KORPUS - DUB/BUK/OŘECH, ZÁSUVKY - BARVY BÍLÁ, BAREVNÉ ŘEŠENÍ NUTNO SCHVÁLIT INVESTOREM
T03	POSTEL	6	900	2 000	820				JEDNOLŮŽKO 900 x 2000 mm, VÝŠKA MIN. 500 mm, MASIV, ÚLOŽNÁ PROSTOR, PLNĚ VYSOKÉ ČELO, POLOHOVACÍ LAMELOVÝ ROŠT, POLOHOVÁNÍ V ČÁSTI HLAVY A NOHOU, MANUÁLNÍ, MATRACE PĚNOVÁ S INKONTINENČNÍ PODLOŽKOU, NOSNOST DO 150 kg	DUB/BUK/OŘECH, NUTNO SCHVÁLIT INVESTOREM
T04	NOČNÍ STOLEK	6	500	300	500				LAMINO, 2 ZÁSUVKY TICHÝ DOJEZD, SOKL, KOVOVÉ ÚCHYTY, VÝŠKA JAKO VÝŠKA POSTELE S MATRACÍ MIN. 500 mm	KOMBINACE BÍLÉHO LAMINA A DEKORU DUB/BUK/OŘECH PŘÍPADNĚ MASIV DUB, BAREVNÉ ŘEŠENÍ NUTNO SCHVÁLIT INVESTOREM
T05	KOMODA	5	900	500	900				KOMODA SE 4 ZÁSUVKAMI, TICHÝ DOJEZD, KOVOVÉ ÚCHYTY, LAMINO, SOKL	KORPUS - DEKOR DUB/BUK/OŘECH, ČELA ZÁSUVK - BÍLÁ, BAREVNÉ ŘEŠENÍ NUTNO SCHVÁLIT INVESTOREM
T06	KANCELÁŘSKÁ ŽIDLE	8	620	590	1 090				NOSNOST CCA DO 150 KG, ČALOUNĚNÝ SEDÁK, VYSOKÉ OPĚRADLO, VÝŠKOVÉ STAVITELNÁ vč. PODRUČEK S MĚKKOU DOTYK. PLOCHOU S POSUNUTÍM VPŘED A VZAD, NASTAVENÍ PROTITLAKU A SKLONU OPĚRADLA, HOUPÁNÍ, POGUM. KOLEČKA, 3D PODHLAVNÍK S NAKLÁPĚNÍ,	BARVA ČALOUNĚNÍ - MODRÁ/ŽLUTÁ/ORANŽOVÁ/ZELEN Á, ČERNÝ KRÍŽ, DLE VÝBĚRU INVESTORA




Tabulka NÁBYTEK

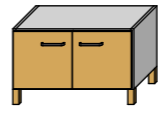OZN.	Název objektu	KS	Šířka (mm) cca	Hloubka (mm) cca	Výška (mm) cca	2D symbol	3D čelní pohled	3D čelní axonometrie	Popis	Barva
T07	POLICE	6	1 200	215	200				LAMINO, VČ KOTVÍCÍCH PRVKŮ	DEKOR DUB/BUK/OŘECH, ČELA ZÁSUVK - BÍLÁ, BAREVNÉ ŘEŠENÍ NUTNO SCHVÁLIT INVESTOREM
T09	JÍDELNÍ STŮL	2	1 300	800	740				DESKA MASIV TL. cca 50 mm, NOHY MASIV	DEKOR DŘEVA DUB/BUK/OŘECH, BAREVNÉ ŘEŠENÍ NUTNO SCHVÁLIT INVESTOREM
T10	JÍDELNÍ ŽIDLE	8	500	530	720				CELODŘEVĚNÁ ŽIDLE	DEKOR DŘEVA DUB/BUK/OŘECH, BAREVNÉ ŘEŠENÍ NUTNO SCHVÁLIT INVESTOREM
T11	SEDACÍ SOUPRAVA	2	1 600	850	800				LÁTKOVÁ SEDACÍ SOUPRAVA S UMYVATELNÝM POTAHEM, VYŠŠÍ OPĚRADLO, PODRUČKY	BARVA DLE VÝBĚRU INVESTORA
T12	KONFERENČNÍ STOLEK	2	1 000	600	450				MASIV, ODKLÁDACÍ PROSTOR	DEKOR DŘEVA DUB/BUK/OŘECH, BAREVNÉ ŘEŠENÍ NUTNO SCHVÁLIT INVESTOREM
T13	TV STOLEK	2	1 500	400	450				LAMINO, ZÁVĚŠENÝ NA ZDI MIN. 250 mm NAD PODLAHOU, ÚLOŽNÉ PROSTORY OTEVŘENÉ/ S DVÍŘKY S TICHÝM DOVÍRÁNÍM, 3 KS POLIC VÝŠKOVĚ NASTAVITELNÝCH, OTVOR PRO VÝVOD KABELŮ	KORPUS - DEKOR DUB/BUK/OŘECH, DVEŘE - BARVA BÍLÁ MAT, POLICE - DEKOR DUB, NUTNO SCHVÁLIT INVESTOREM

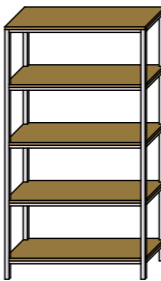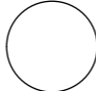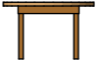Tabulka NÁBYTEK








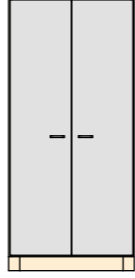

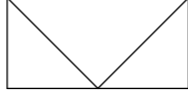
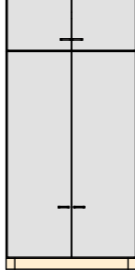
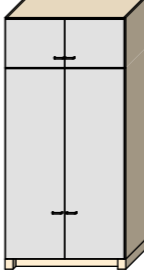
OZN.	Název objektu	KS	Šířka (mm) cca	Hloubka (mm) cca	Výška (mm) cca	2D symbol	3D čelní pohled	3D čelní axonometrie	Popis	Barva
T14	KOUPELNOVÁ SKŘÍŇKA	2	400	400	1 600				ZAVĚŠENÁ SKŘÍŇKA MIN. 250 mm NAD PODLAHOU, LAMINO, 3 DVÍŘKA, TICHÉ DOVÍRÁNÍ, 6 KS POLIC VÝŠKOVĚ STAVITELNÝCH, KOVOVÉ ÚCHYTY	DEKOR DUB/BUK/OŘECH, BAREVNÉ ŘEŠENÍ NUTNO SCHVÁLIT INVESTOREM
T15	LAVICE S BOTNÍKEM	2	800	450	500				LAMINO, OTEVÍRAVÁ DVÍŘKA S TICHÝM DOJEZDEM, 1 POLICE VÝŠKOVĚ STAVITELNÁ, NOHY, KOVOVÉ ÚCHYTY,	KORPUS - BARVA BILÁ, DVEŘE - DEKOR DUB/BUK/OŘECH, POLICE - DEKOR DUB/BUK/OŘECH, BAREVNÉ ŘEŠENÍ NUTNO SCHVÁLIT INVESTOREM
T16	REGÁL	1	800	400	1 800				REGÁL, KOVOVÁ KONSTRUKCE, POLICOVÉ DESKY LAMINO/MDF, 5 KS POLIC, NOSNOST 1 POLICE CCA 50 kg	POLICE - DEKOR DŘEVA DUB/BUK
T17	REGÁL	5	1 000	400	1 800				REGÁL, KOVOVÁ KONSTRUKCE, POLICOVÉ DESKY LAMINO/MDF, 5 KS POLIC, NOSNOST 1 POLICE CCA 50 kg	POLICE - DEKOR DŘEVA DUB/BUK
T18	KONFERENČÍ STOLEK	1	600	600	375				MASIV	DEKOR DŘEVA DUB/BUK/OŘECH, BAREVNÉ ŘEŠENÍ NUTNO SCHVÁLIT INVESTOREM
T19	KŘESLO	6	600	600	800				OMYVATELNÝ POTAH	BARVA DLE VÝBĚRU INVESTORA

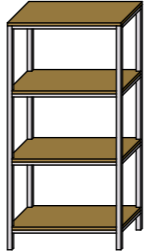
Tabulka NÁBYTEK

OZN.	Název objektu	KS	Šířka (mm) cca	Hloubka (mm) cca	Výška (mm) cca	2D symbol	3D čelní pohled	3D čelní axonometrie	Popis	Barva
T20	REGÁL	5	750	400	1 500				REGÁL, KOVOVÁ KONSTRUKCE, POLICOVÉ DESKY LAMINO/MDF, 4 KS POLIC, NOSNOST 1 POLICE CCA 50 kg	POLICE - DEKOR DŘEVA DUB/BUK

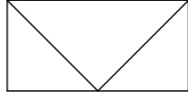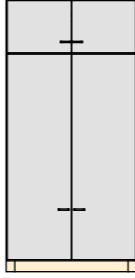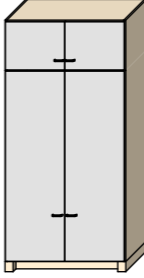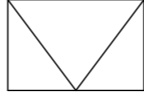

Tabulka ATYPOVÝ NÁBYTEK


OZN.	Název objektu	KS	Šířka (mm) cca	Hloubka (mm) cca	Výška (mm) cca	2D symbol	3D čelní pohled	3D čelní axonometrie	Popis	Barva
A01	ŠATNÍ SKŘÍŇ	6	1 200	600	2 500				DVOUKŘÍDLÁ SKŘÍŇ, LAMINO, POLICE 6 KS NASTAVITELNÉ, HORNÍ NÁSTAVEC - POLICE 1 KS, SOKL, KOVOVÉ ÚCHYTY MAT, PANTY S VESTAVĚNÝMI TLUMIČI, UZAMYKATELNÁ	KORPUS - DEKOR DUB/BUK/OŘECH, DVEŘE - BARVA BÍLÁ MAT, POLICE - DEKOR DUB, BAREVNÉ ŘEŠENÍ NUTNO SCHVÁLIT INVESTOREM
A03	ŠATNÍ SKŘÍŇ	1	900	600	2 600				DVOUKŘÍDLÁ SKŘÍŇ, LAMINO, POLICE 3 KS NASTAVITELNÉ, ŠATNÍ TYČ NASTAVITELNÁ, HORNÍ NÁSTAVEC - POLICE 1 KS, SOKL, KOVOVÉ UCHYTY MAT, PANTY S VESTAVĚNÝMI TLUMIČI, UZAMYKATELNÁ	KORPUS - DEKOR DUB/BUK/OŘECH, DVEŘE - BARVA BÍLÁ MAT, POLICE - DEKOR DUB, BAREVNÉ ŘEŠENÍ NUTNO SCHVÁLIT INVESTOREM
A04	KANCELÁŘSKÁ SKŘÍŇ	3	900	400	1 950				DVOUKŘÍDLÁ SKŘÍŇ, LAMINO, POLICE 6 KS NASTAVITELNÉ, HORNÍ NÁSTAVEC - POLICE 1 KS, SOKL, KOVOVÉ ÚCHYTY MAT, PANTY S VESTAVĚNÝMI TLUMIČI, UZAMYKATELNÁ	KORPUS - DEKOR DUB/BUK/OŘECH, DVEŘE - BARVA BÍLÁ MAT, POLICE - DEKOR DUB, BAREVNÉ ŘEŠENÍ NUTNO SCHVÁLIT INVESTOREM
A05	ŠATNÍ SKŘÍŇ	6	1 200	600	2 500				DVOUKŘÍDLÁ SKŘÍŇ, LAMINO, POLICE 3 KS NASTAVITELNÉ, ŠATNÍ TYČ NASTAVITELNÁ, HORNÍ NÁSTAVEC - POLICE 1 KS, SOKL, KOVOVÉ UCHYTY MAT, PANTY S VESTAVĚNÝMI TLUMIČI, UZAMYKATELNÁ	KORPUS - DEKOR DUB/BUK/OŘECH, DVEŘE - BARVA BÍLÁ MAT, POLICE - DEKOR DUB, BAREVNÉ ŘEŠENÍ NUTNO SCHVÁLIT INVESTOREM

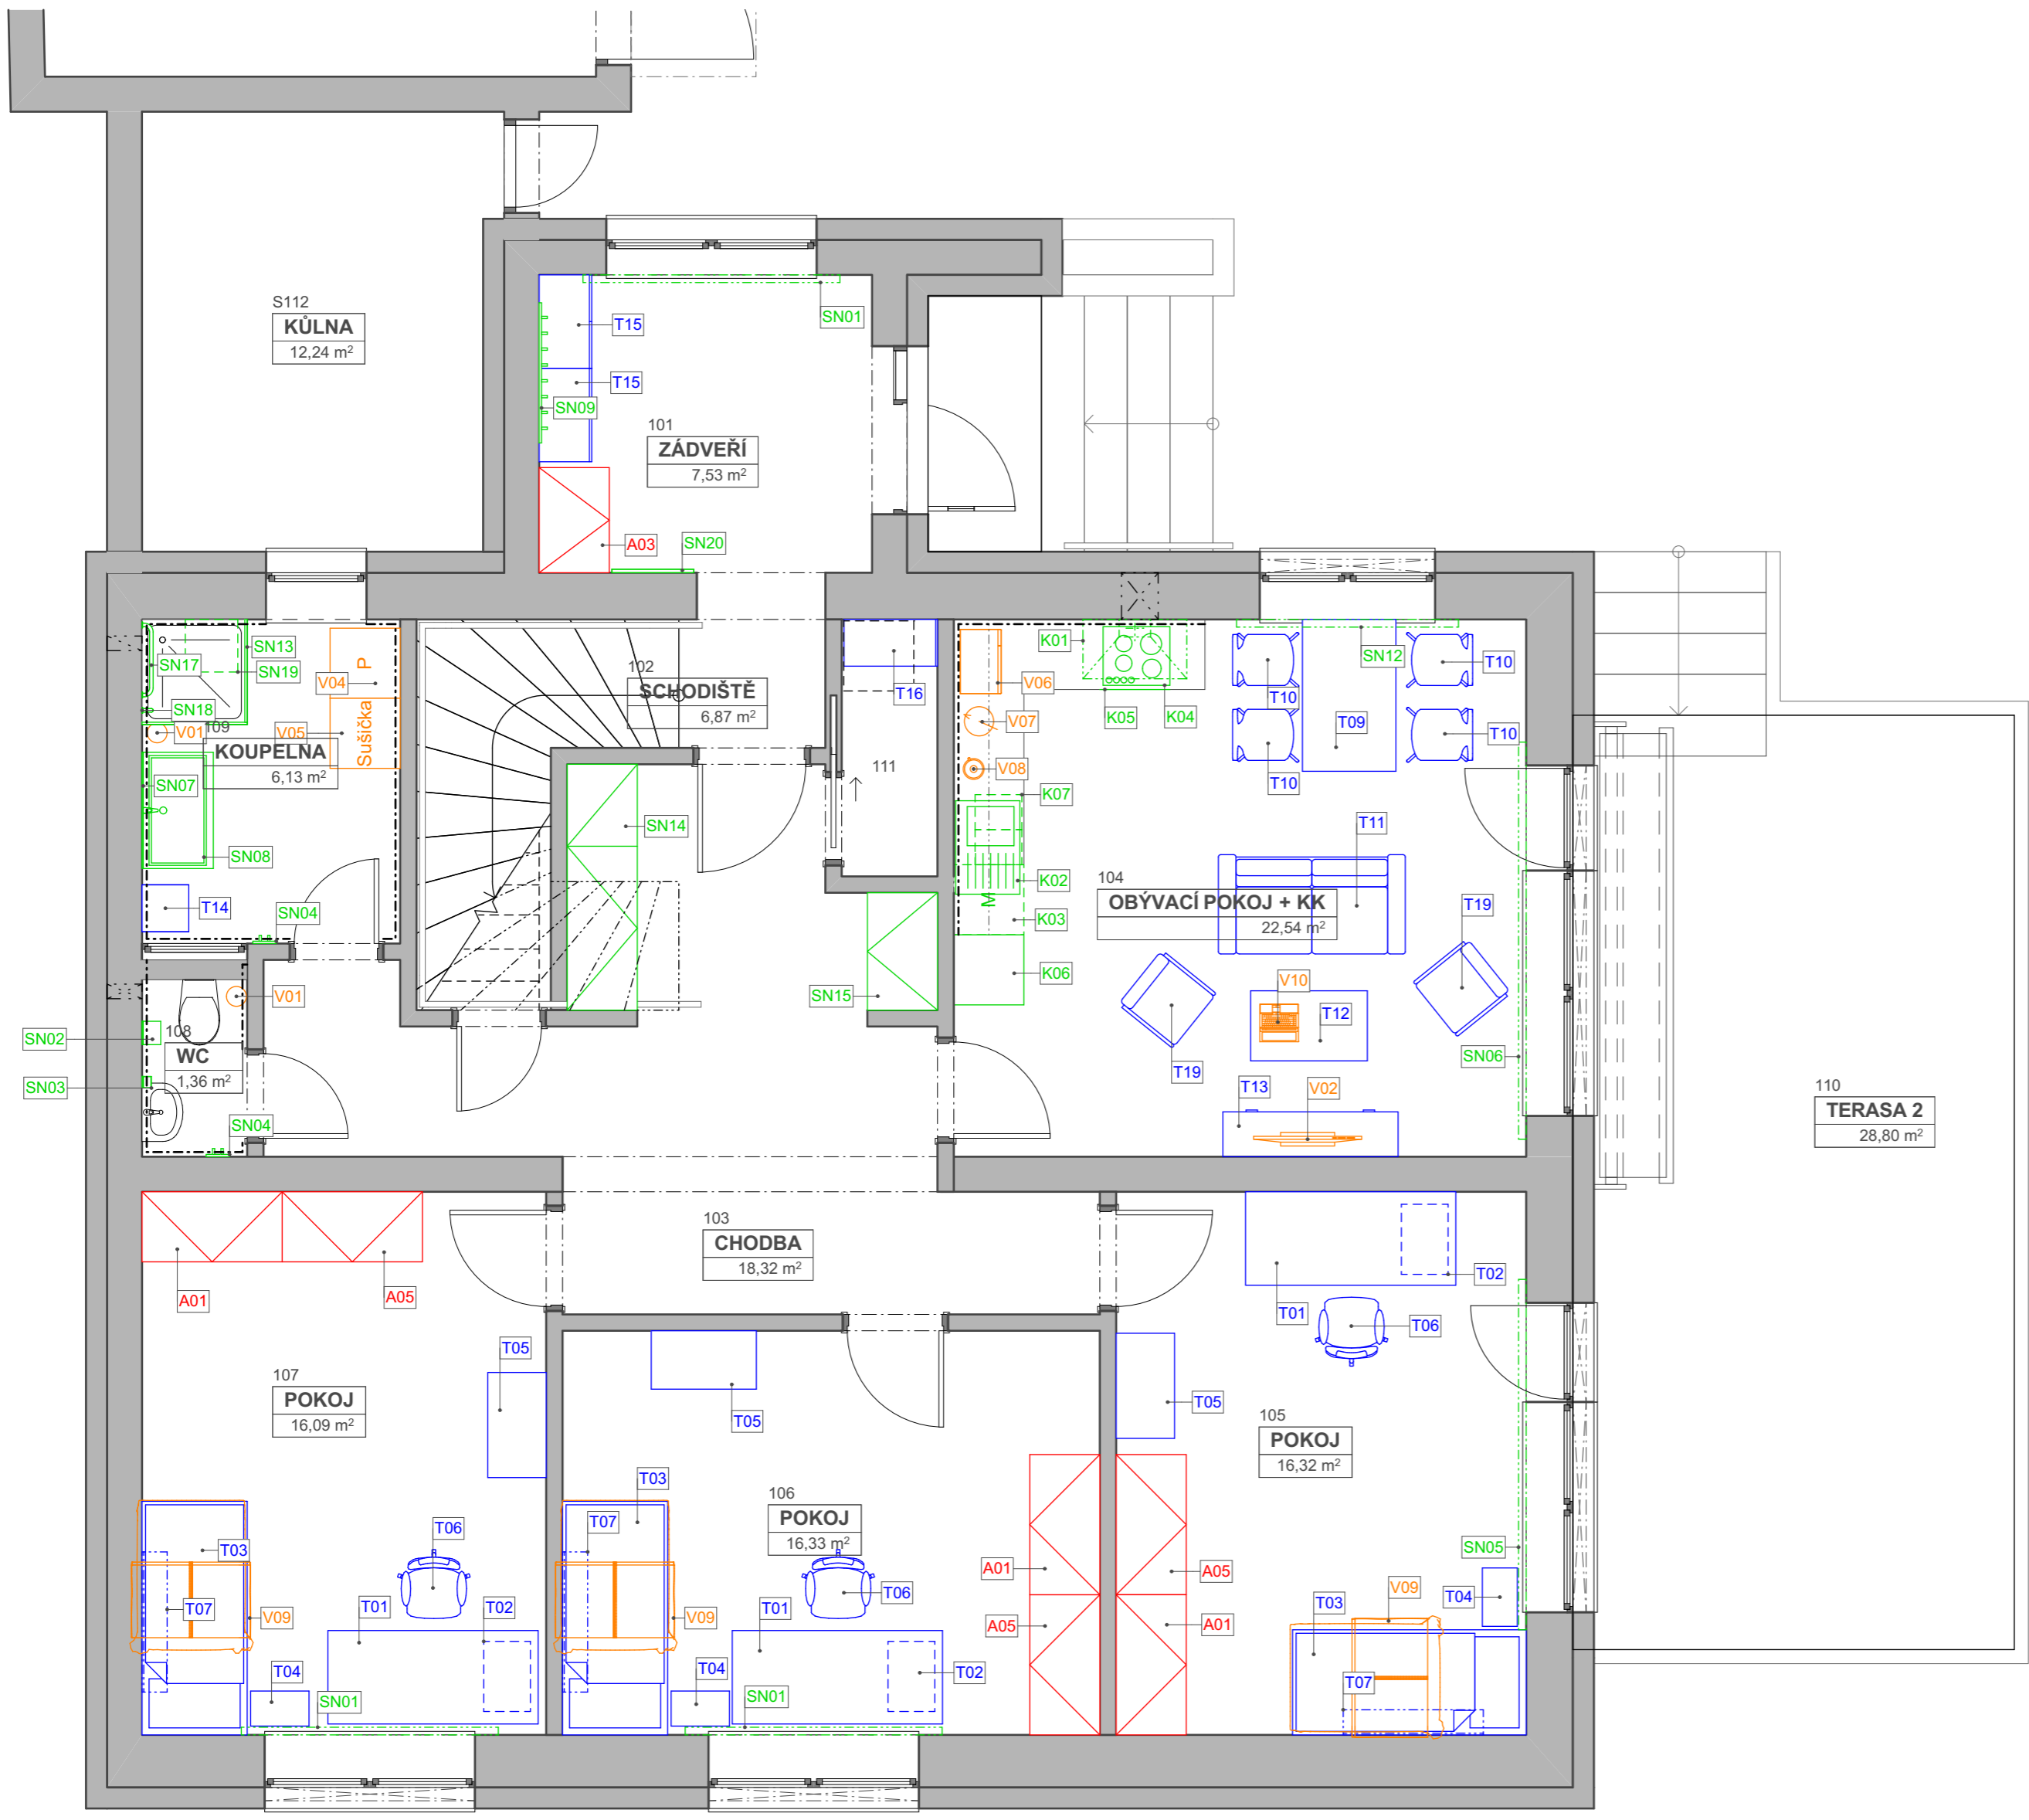


	NÁBYTEK - STAVBA (D.1.1.14)
	TYPOVÝ NÁBYTEK - PROJEKT INTERIÉRU (D.1.10)
	ATYPOVÝ NÁBYTEK - PROJEKT INTERIÉRU (D.1.10)
	VYBAVENÍ - PROJEKT INTERIÉRU (D.1.10)

±0,000 = PODLAHA 1. NP RODINNÉHO DOMU

AUTOR PROJEKTU :	ING. ARCH. PAVEL ČERVENÝ		<b>ARCHITEP.HK</b> S.R.O. ARCHITEKTONICKÁ A PROJEKTOVÁ KANCELÁŘ HABRMANOVA 323, HRADEC KRÁLOVÉ 500 02 IČO: 27542238 DIČ: CZ27542238 TEL.: 495 531 155, FAX.: 495 531 156
VEDOUcí PROJEKTANT :	ING. ARCH. PAVEL ČERVENÝ		
ZODPOVĚDNÝ PROJEKTANT :	ING. ARCH. PAVEL ČERVENÝ		
VYPRACOVAL :	ING. ARCH. TEREZA KOVÁŘOVÁ		
KRAJ : KRÁLOVÉHRADECKÝ	M.Ú. : KOSTELEC NAD ORLICÍ	ČÍSLO ZAKÁZKY :	18005
INVESTOR : KRÁLOVÉHRADECKÝ KRAJ, PIVOVARSKÉ NÁMĚSTÍ 1245 HRADEC KRÁLOVÉ 500 03	AKCE : <b>TRANSFORMACE ÚSP PRO MLÁDEŽ KVASINY REKONSTRUKCE OBJEKTU V LOKALITĚ KOSTELEK NAD ORLICÍ (KOSTELEK 3) – UL. PRŮŠOVA Č. P. 474 P. Č. 1555, 1556/2, 2562/2 K.Ú. KOSTELEK NAD ORLICÍ D.1.1.1.14 INTERIÉR</b>	STUPEŇ PD :	DPS
NÁZEV : <b>PŮDORYS 1. NADZEMNÍHO PODLAŽÍ</b>		DATUM :	4. 9. 2018
		MĚŘÍTKO :	1:50
		FORMÁT :	620x350
		ČÍSLO VÝKRESU :	<b>D.1.1.1.14.1</b>

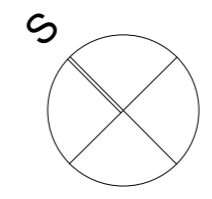


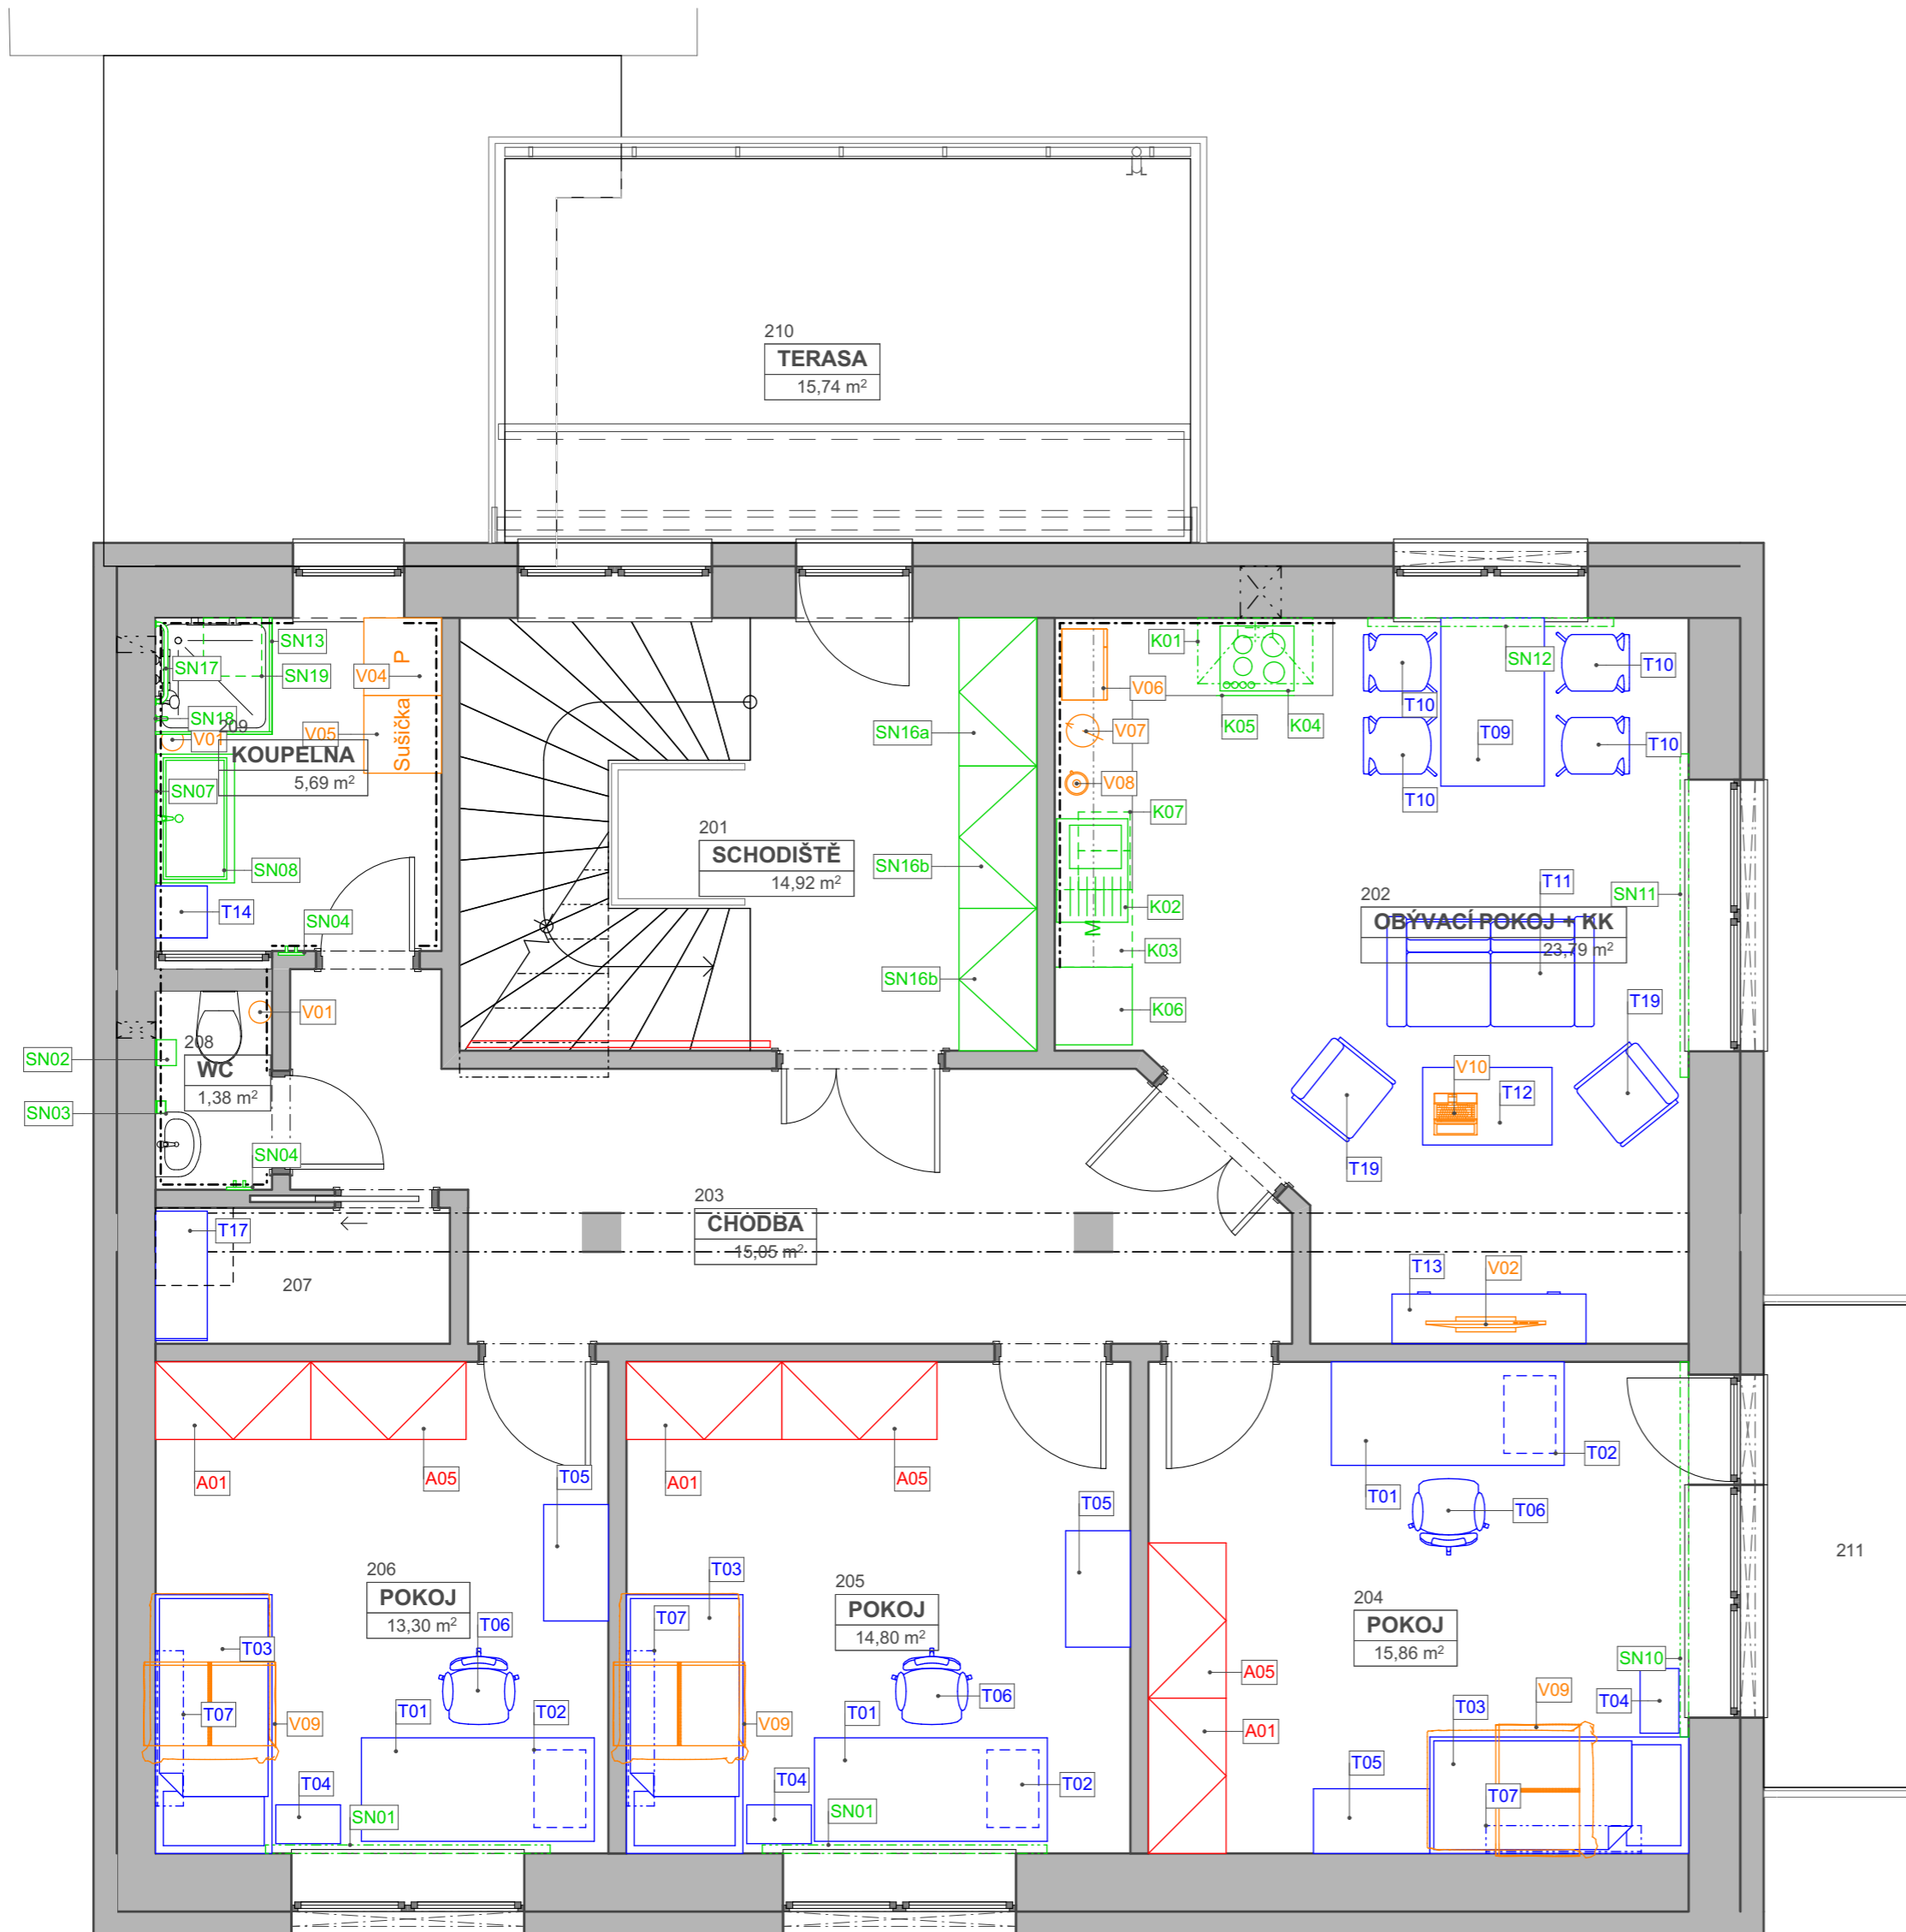


	NÁBYTEK - STAVBA (D.1.1.14)
	TYPOVÝ NÁBYTEK - PROJEKT INTERIÉRU (D.1.10)
	ATYPOVÝ NÁBYTEK - PROJEKT INTERIÉRU (D.1.10)
	VYBAVENÍ - PROJEKT INTERIÉRU (D.1.10)

±0,000 = PODLAHA 1. NP RODINNÉHO DOMU

AUTOR PROJEKTU :	ING. ARCH. PAVEL ČERVENÝ		<b>ARCHITEP.HK</b> S.R.O. ARCHITEKTONICKÁ A PROJEKTOVÁ KANCELÁŘ HABRMANOVA 323, HRADEC KRÁLOVÉ 500 02 IČO: 27542238 DIČ: CZ27542238 TEL.: 495 531 155, FAX.: 495 531 156
VEDOUČÍ PROJEKTANT :	ING. ARCH. PAVEL ČERVENÝ		
ZODPOVĚDNÝ PROJEKTANT :	ING. ARCH. PAVEL ČERVENÝ		
VYPRACOVAL :	ING. ARCH. TEREZA KOVÁŘOVÁ		
KRAJ : KRÁLOVÉHRADECKÝ	M.Ú. : KOSTELEC NAD ORLICÍ	ČÍSLO ZAKÁZKY :	18005
INVESTOR : KRÁLOVÉHRADECKÝ KRAJ, PIVOVARSKÉ NÁMĚSTÍ 1245 HRADEC KRÁLOVÉ 500 03		STUPEŇ PD :	DPS
AKCE : <b>TRANSFORMACE ÚSP PRO MLÁDEŽ KVASINY</b> REKONSTRUKCE OBJEKTU V LOKALITĚ KOSTELEK NAD ORLICÍ (KOSTELEK 3) – UL. PRŮŠOVA Č. P. 474 P. Č. 1555, 1556/2, 2562/2 K.Ú. KOSTELEK NAD ORLICÍ D.1.1.1.14 INTERIÉR		DATUM :	4. 9. 2018
NÁZEV : <b>PŮDORYS 2. NADZEMNÍHO PODLAŽÍ</b>		MĚŘÍTKO :	1:50
		FORMÁT :	620x350
		ČÍSLO VÝKRESU :	<b>D.1.1.1.14.2</b>

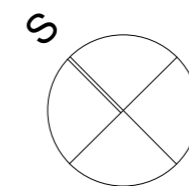


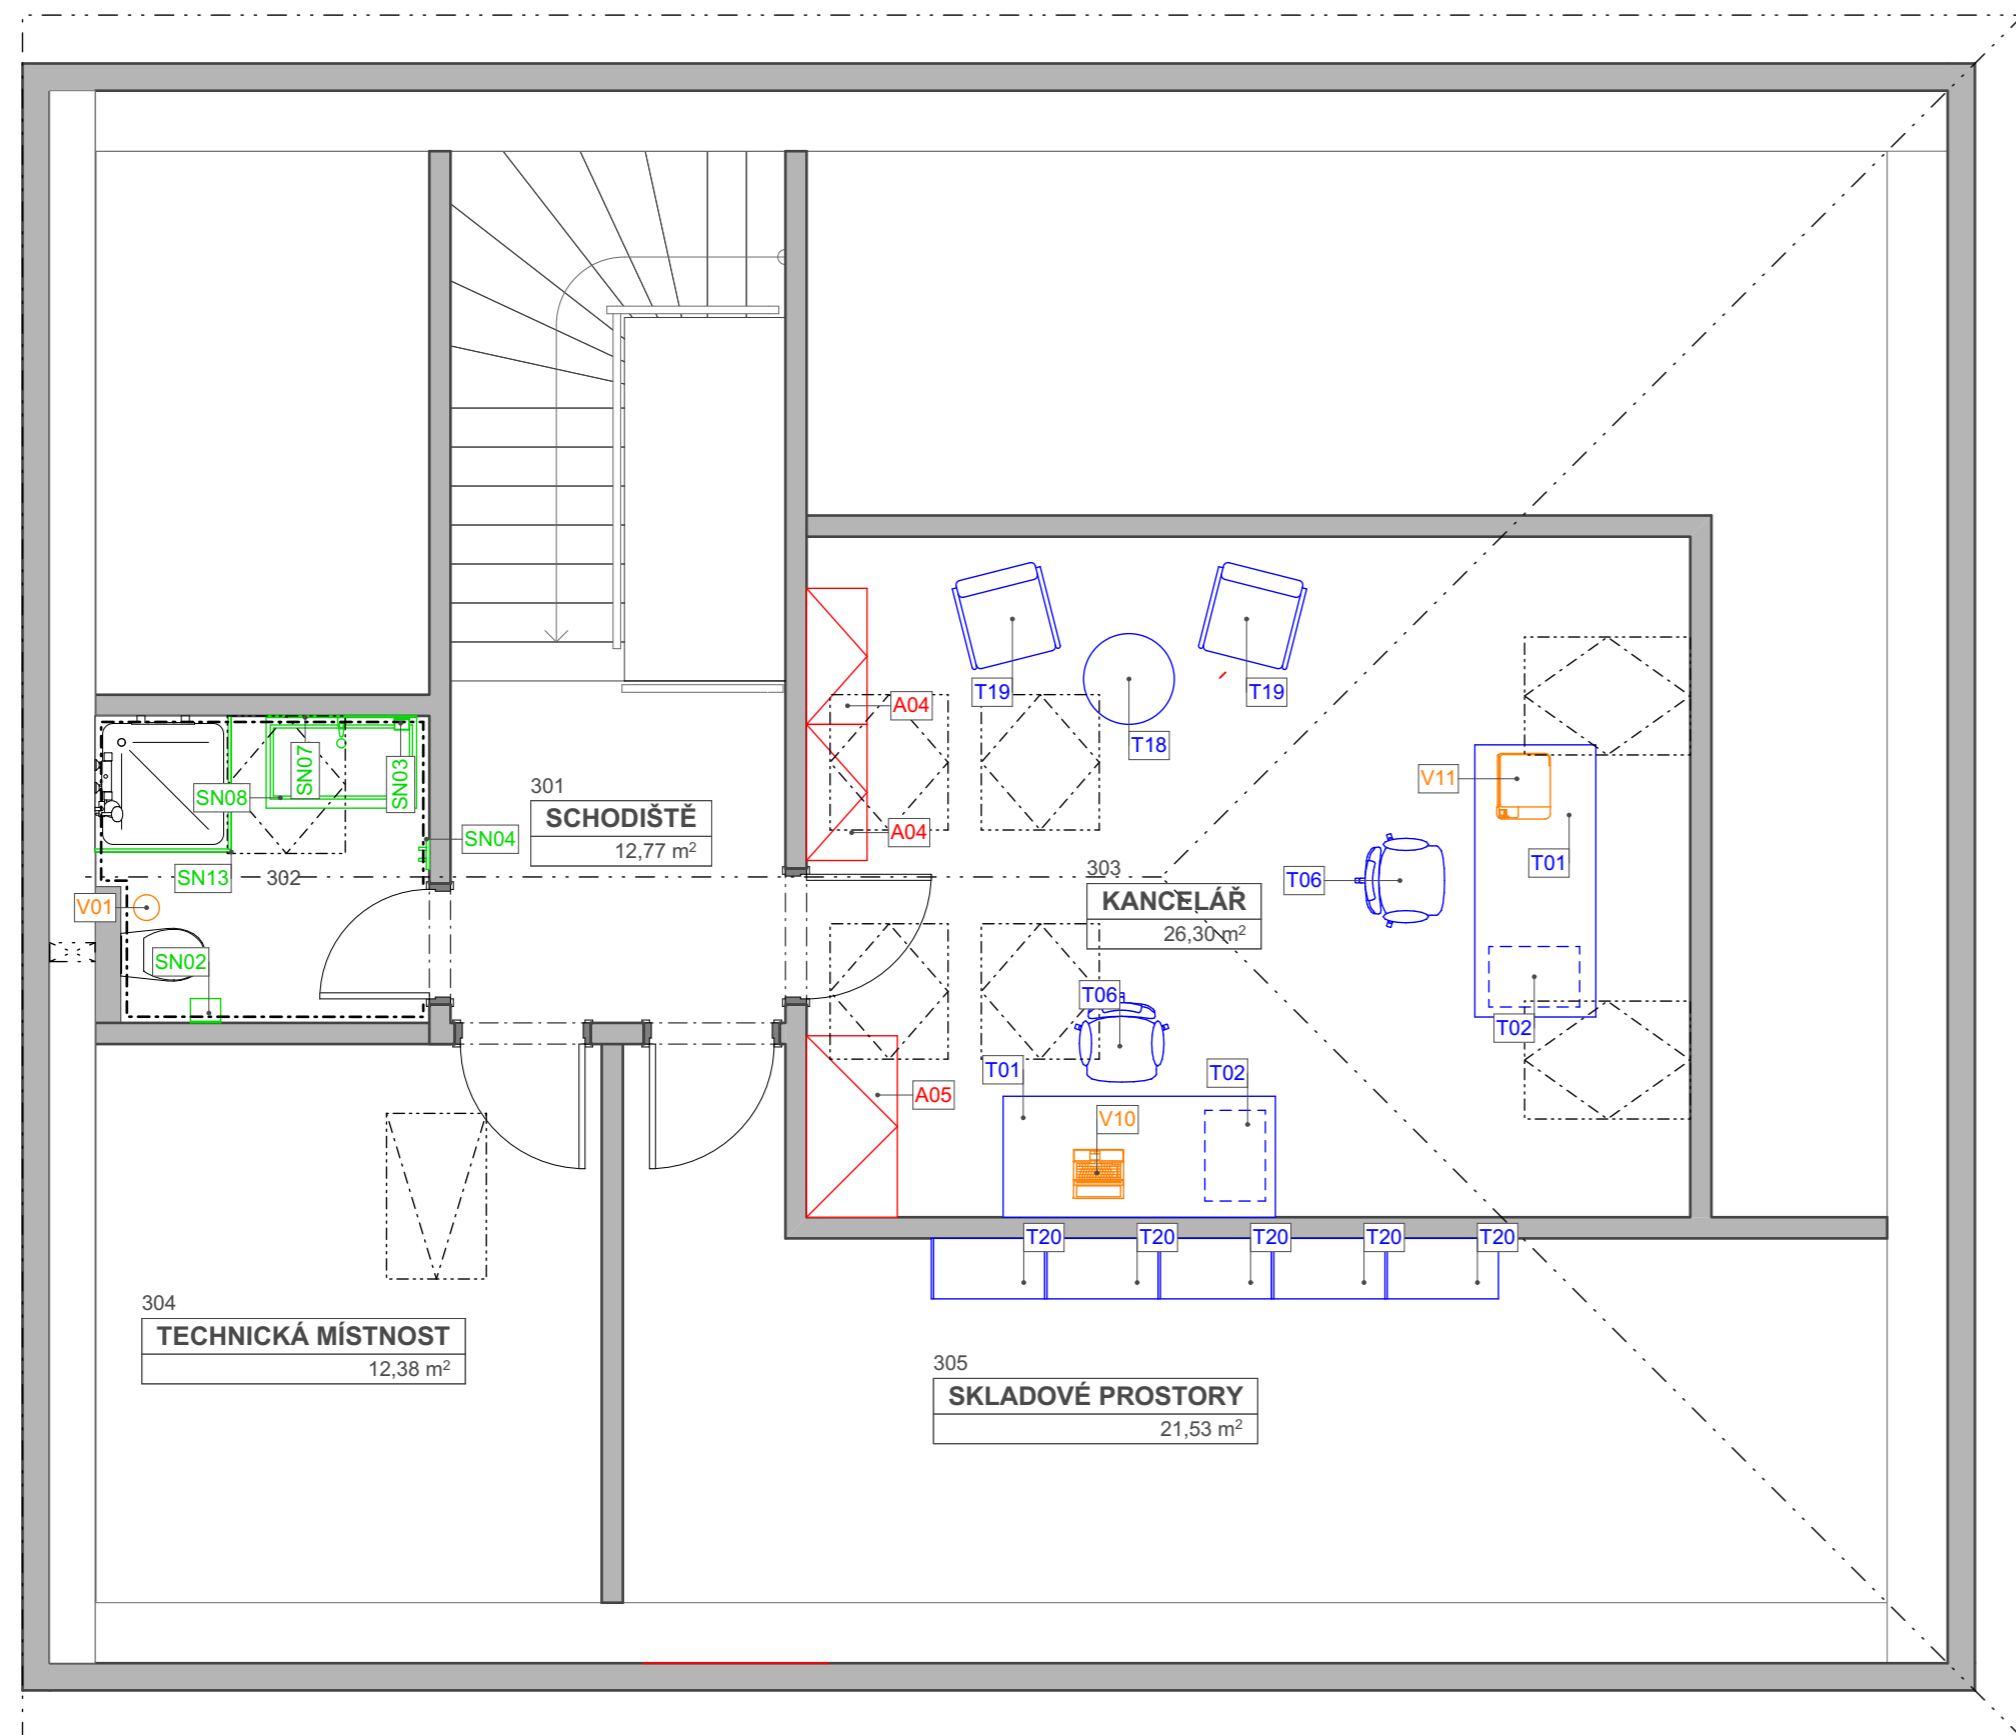

	NÁBYTEK - STAVBA (D.1.1.14)
	TYPOVÝ NÁBYTEK - PROJEKT INTERIÉRU (D.1.10)
	ATYPOVÝ NÁBYTEK - PROJEKT INTERIÉRU (D.1.10)
	VYBAVENÍ - PROJEKT INTERIÉRU (D.1.10)

±0,000 = PODLAHA 1. NP RODINNÉHO DOMU

AUTOR PROJEKTU :	ING. ARCH. PAVEL ČERVENÝ		<b>ARCHITEP.HK</b> S.R.O. ARCHITEKTONICKÁ A PROJEKTOVÁ KANCELÁŘ HABRMANOVA 323, HRADEC KRÁLOVÉ 500 02 IČO: 27542238 DIČ: CZ27542238 TEL.: 495 531 155, FAX.: 495 531 156
VEDOUČÍ PROJEKTANT :	ING. ARCH. PAVEL ČERVENÝ		
ZODPOVĚDNÝ PROJEKTANT :	ING. ARCH. PAVEL ČERVENÝ		
VYPRACOVAL :	ING. ARCH. TEREZA KOVÁŘOVÁ		
KRAJ : KRÁLOVÉHRADECKÝ	M.Ú. : KOSTELEC NAD ORLICÍ	ČÍSLO ZAKÁZKY :	18005
INVESTOR : KRÁLOVÉHRADECKÝ KRAJ, PIVOVARSKÉ NÁMĚSTÍ 1245 HRADEC KRÁLOVÉ 500 03	AKCE : <b>TRANSFORMACE ÚSP PRO MLÁDEŽ KVASINY</b> REKONSTRUKCE OBJEKTU V LOKALITĚ KOSTELEK NAD ORLICÍ (KOSTELEK 3) – UL. PRŮŠOVA Č. P. 474 P. Č. 1555, 1556/2, 2562/2 K.Ú. KOSTELEK NAD ORLICÍ D.1.1.1.14 INTERIÉR	STUPEŇ PD :	DPS
NÁZEV : <b>PŮDORYS PODKROVÍ</b>	ČÍSLO VÝKRESU: <b>D.1.1.1.14.3</b>	DATUM :	4. 9. 2018
		MĚŘÍTKO :	1:50
		FORMÁT :	620x350

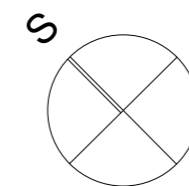

## Vysvětlení/doplnění/změna zadávací dokumentace č. 1

<b>Veřejná zakázka:</b>	<b>Transformace ÚSP pro mládež Kvasiny – rekonstrukce objektu v lokalitě Kostelec nad Orlicí 3 – dodávka nábytku</b>
<b>Ev. č. VVZ:</b>	Z2021-007718
<b>Zadavatel:</b>	Královéhradecký kraj, se sídlem Pivovarské náměstí 1245, 500 03 Hradec Králové, IČO 708 89 546
<b>Způsob zadání:</b>	Otevřené nadlimitní řízení veřejné zakázky na dodávky podle zákona č. 134/2016 Sb., o zadávání veřejných zakázek, ve znění pozdějších předpisů (dále jen „zákon“)

---

**Zadavatel poskytuje vysvětlení a změnu zadávací dokumentace v souladu s § 98 odst. 3 a § 99 zákona na základě předchozí žádosti dodavatele.**

### **Dotaz č. 1**

*Na základě prostudování zadávací dokumentace, Vás žádáme o doplňující informace.*

*Postel T03 má být vyrobené celá z masivu dle výběru investora dub/buk/ořech? Nebo má být z masivu vyrobená jen některá část postele? Nebo má být vyrobená celá z lamina dle výběru investora dub/buk/ořech?*

*U položky T04 noční stůl máme počítat provedení lamino nebo masiv?*

### **Odpověď na dotaz č. 1**

Postel zadavatel požaduje celou z masivu.

Noční stůl může být vyroben z lamina, příp. lze nahradit masivem dle uvážení účastníka.

Pro postel i noční stůl platí barevný dekor dub/buk/ořech, finální výběr dekoru bude odsouhlasen investorem.

---

### **Místo a lhůta pro podání nabídek**

Místo podání ani lhůta pro podání nabídek se nemění a jsou platné dle zadávacích podmínek.