


CELKOVÁ SITUACE STAVBY - 1. část

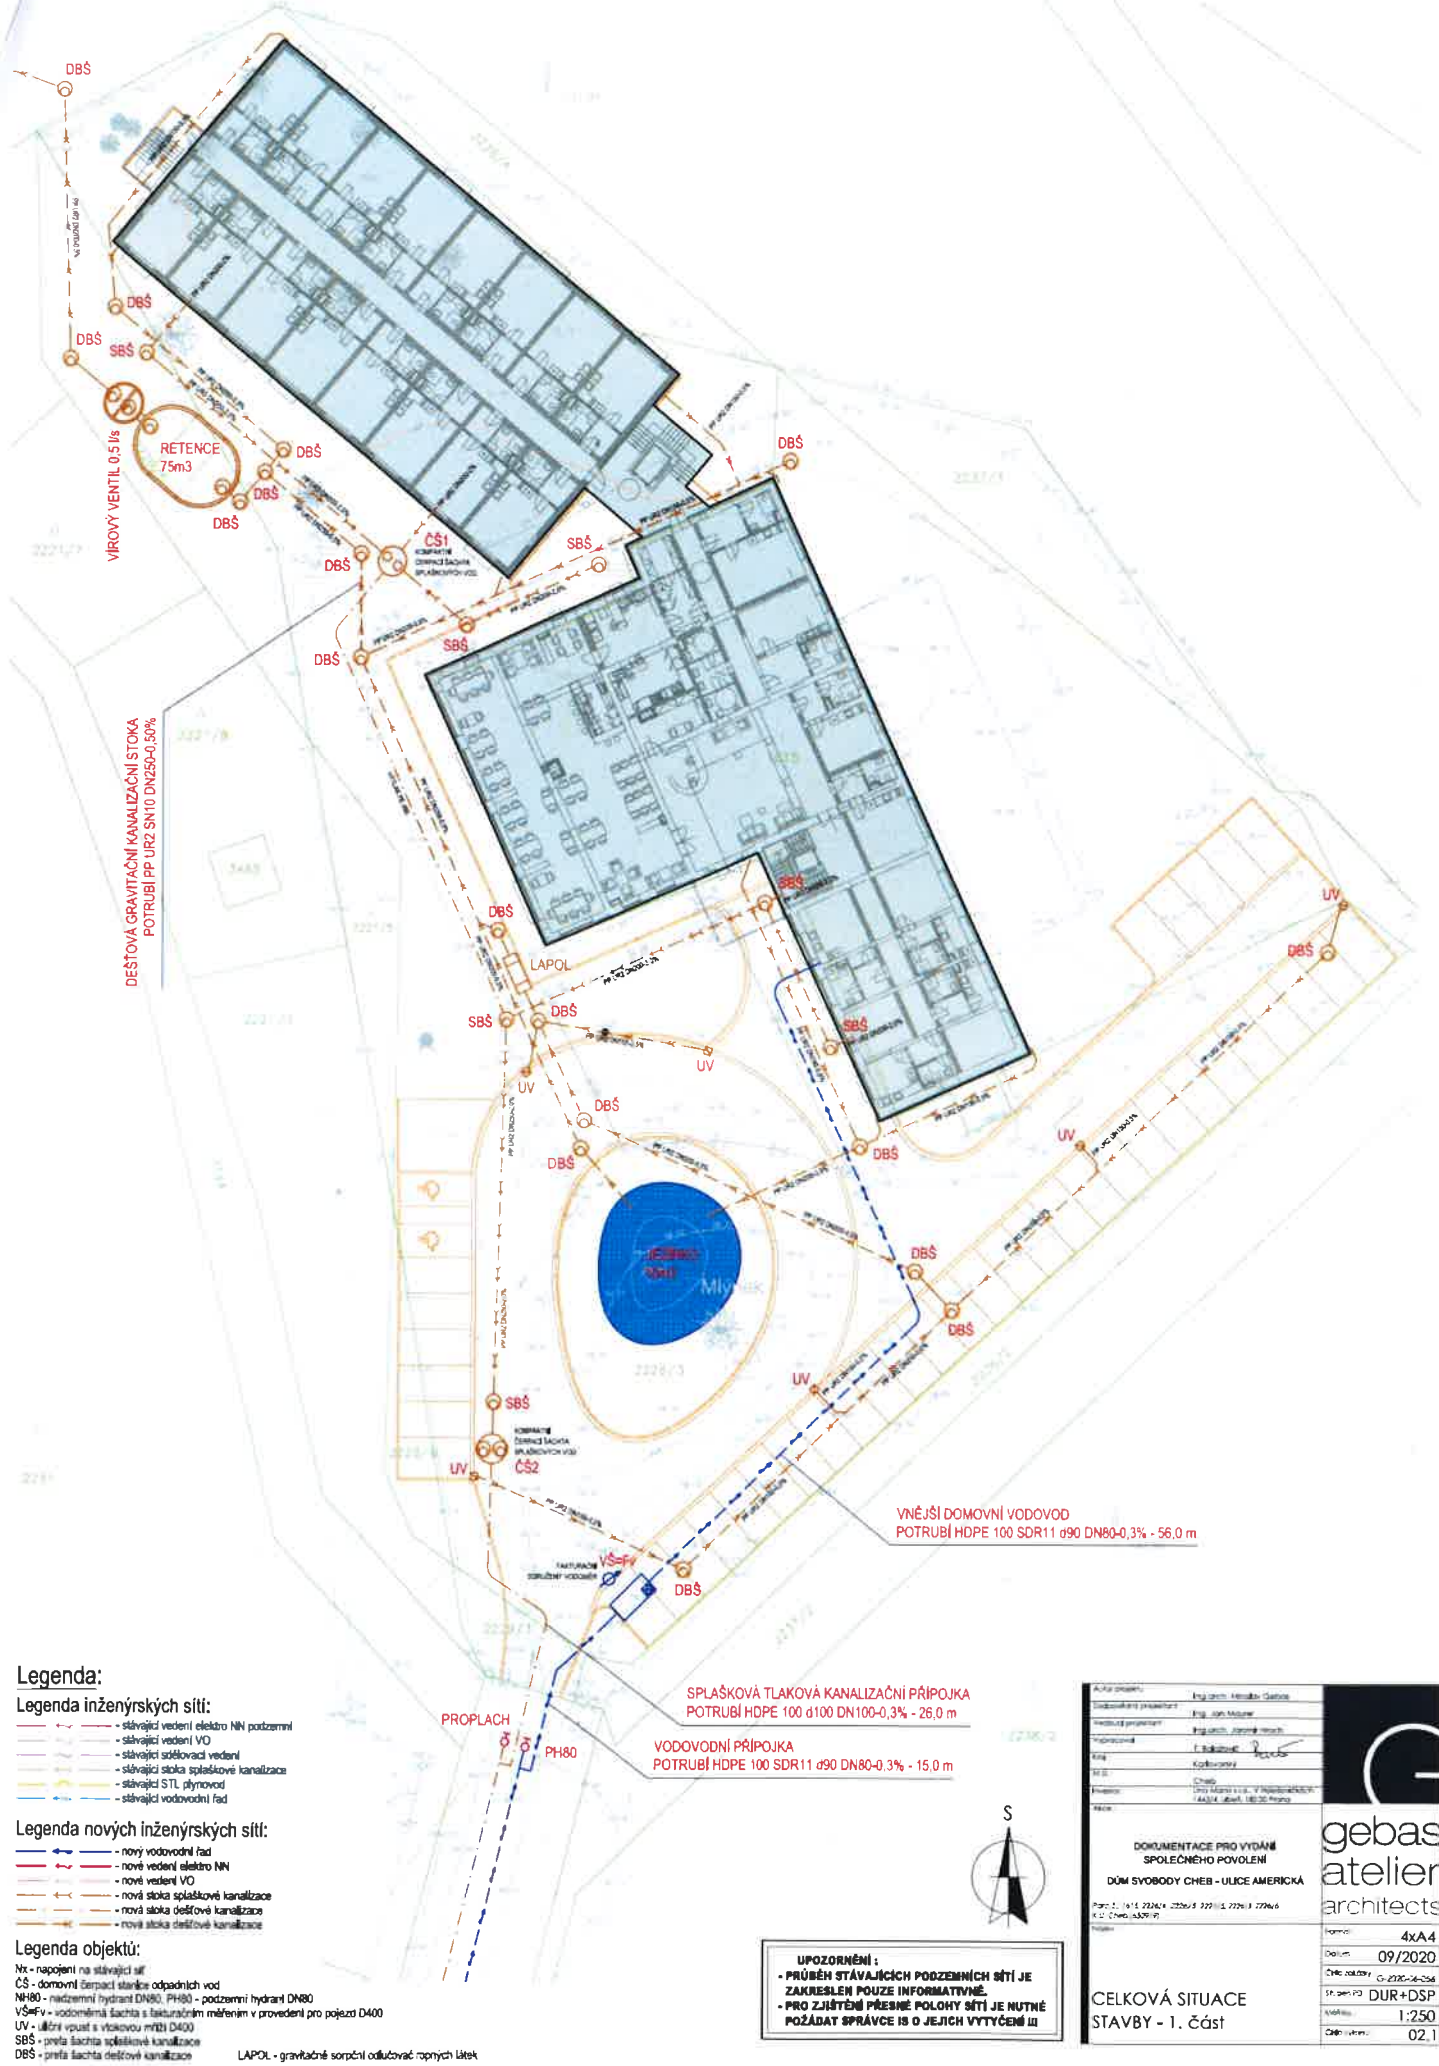

Legenda:

Legenda inženýrských sítí:

- stávající vedení elektro NN podzemní
- stávající vedení V0
- stávající sběrovací vedení
- stávající stoka splaškové kanalizace
- stávající STL plynovod
- stávající vodovodní řad

Legenda nových inženýrských sítí:

- nový vodovodní řad
- nové vedení elektro NN
- nové vedení V0
- nová stoka splaškové kanalizace
- nová stoka dešťové kanalizace
- nová stoka dešťové kanalizace

Legenda objektů:

- Nx - napojení na stávající síť
- ČS - domovní čerpadlo státnice odpadních vod
- NH80 - nadzemní hydrant DN80, PH80 - podzemní hydrant DN80
- VŠFv - vodoměrná šachta s fakturačním měřením v provedení pro pojezd D400
- UV - měřící vpusť s vtokovou mříží D400
- SBŠ - přířez šachty splaškové kanalizace
- DBS - přířez šachty dešťové kanalizace
- LAPOL - gravitačně sorpční odlučovač ropných látek

UPOZORNĚNÍ :
 - PRŮBĚH STÁVAJÍCÍCH PODZEMNÍCH SÍTÍ JE ZAKRESLEN POUZE INFORMATIVNĚ.
 - PRO ZJIŠTĚNÍ PŘEBNĚ POKOBY SÍTÍ JE NUTNÉ POŽÁDAT SPRÁVCE IS O JEJICH VYTÝČENÍ !!



Autor projektu:	Ing. arch. Marek Gatoš
Projektová příprava:	Ing. arch. Miroslav
Technická příprava:	Ing. arch. Jaroslav Novák
Projektant:	F. Škrdl
Klient:	Kořimský
M.Š.:	ČHB
Stavba:	


DOCUMENTACE PRO VYDÁNÍ SPOLEČNÉHO POVOLENÍ
 DŮM SVOBODY CHEB - ULICE AMERICKÁ


CELKOVÁ SITUACE STAVBY - 1. část

gebas atelier architects

Formát: 4x A4
 Datum: 09/2020
 Číslo zakázky: G-2020-26-256
 Stupeň: DUR+DSP
 Měřítko: 1:250
 Číslo výkresu: 02.1

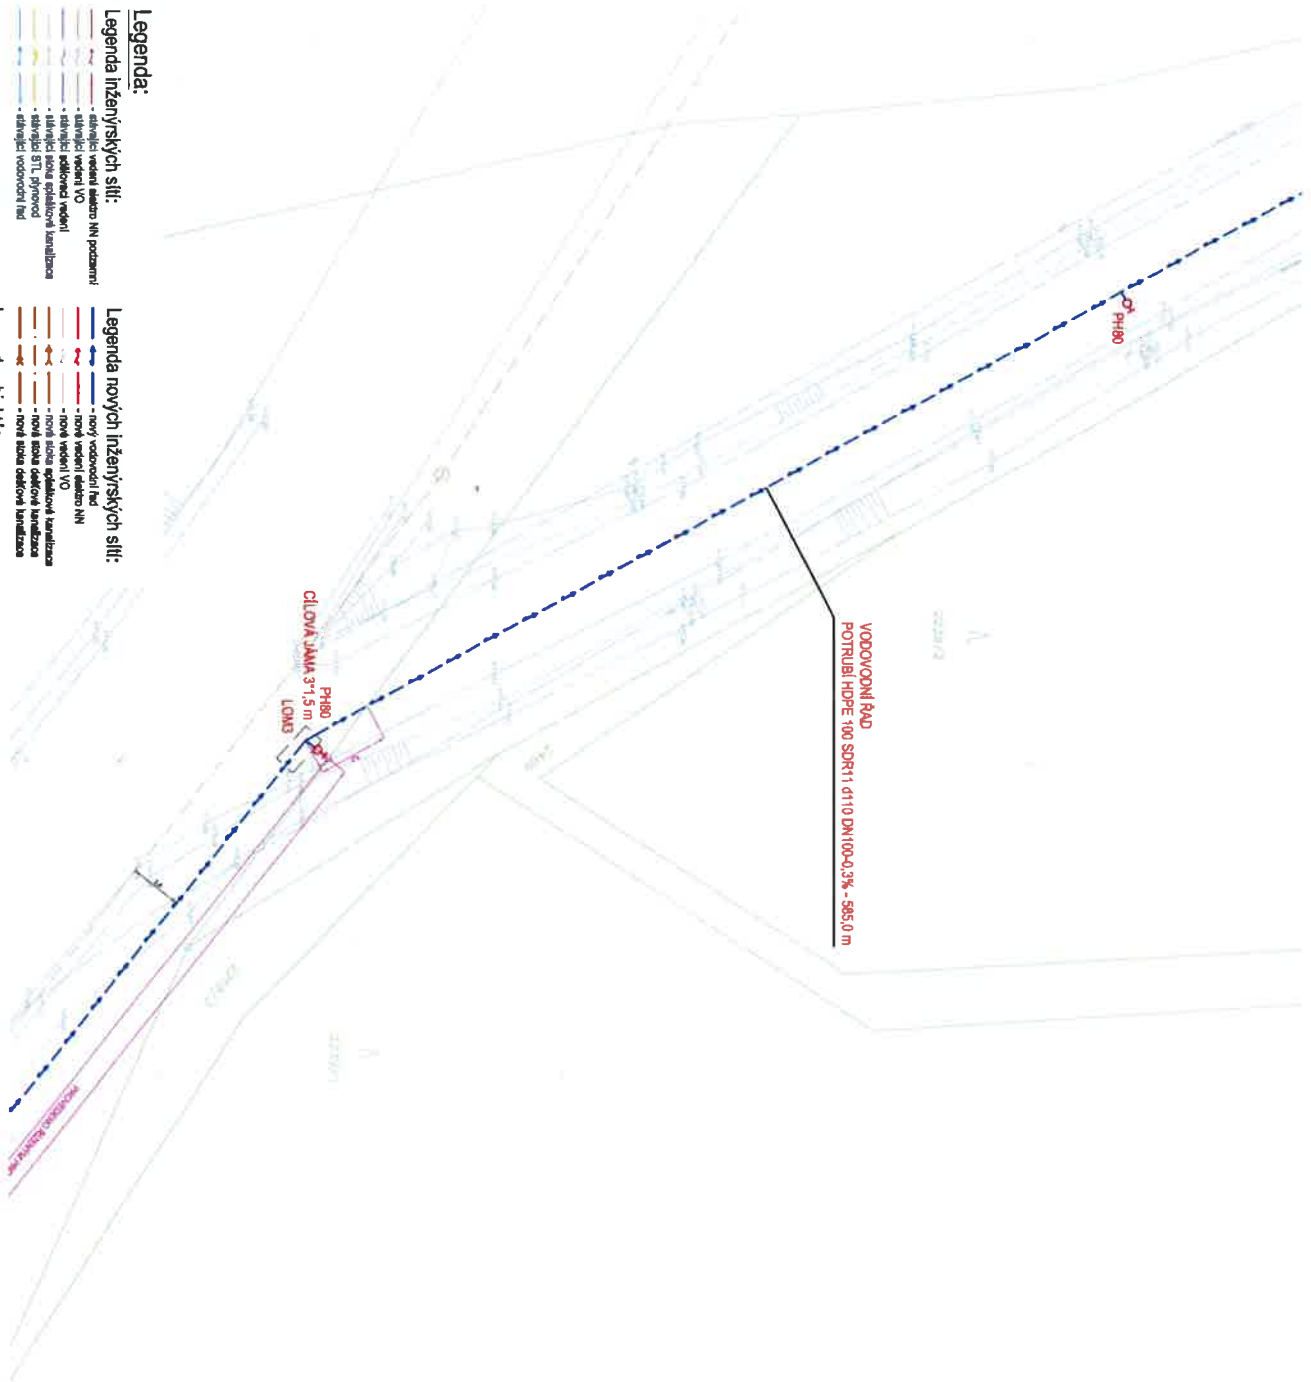

- Legenda:**
- Legenda inženýrských sítí:**


- Legenda objektů:**
- Nt - napojení na stávající síť



Upozornění!
 - průběh stávajících pozemních sítí je zaručen, ale pouze informativně.
 - pro zajištění přesné polohy sítí je nutné požádat správce inženýrských sítí o jejich výtvarání in

<p>gebas atelier architects</p> <p>4NA4 09/2020 DUR+DSP 1:250 02.5</p>	<p>CELKOVÁ SITUACE STAVBY - 5. ČÁST</p>	<p>PROJEKTOVÝ ÚKOL DOKUMENTACE PRO VÝBĚH PROJEKČNÍHO POKROUČENÍ DŮM SVOBODY CHÉBI - ULICE AMERICKÁ</p>	<p>PROJEKTOVÝ ÚKOL DOKUMENTACE PRO VÝBĚH PROJEKČNÍHO POKROUČENÍ DŮM SVOBODY CHÉBI - ULICE AMERICKÁ</p>
---	---	--	--